


Településképi szempontból meghatározó területek

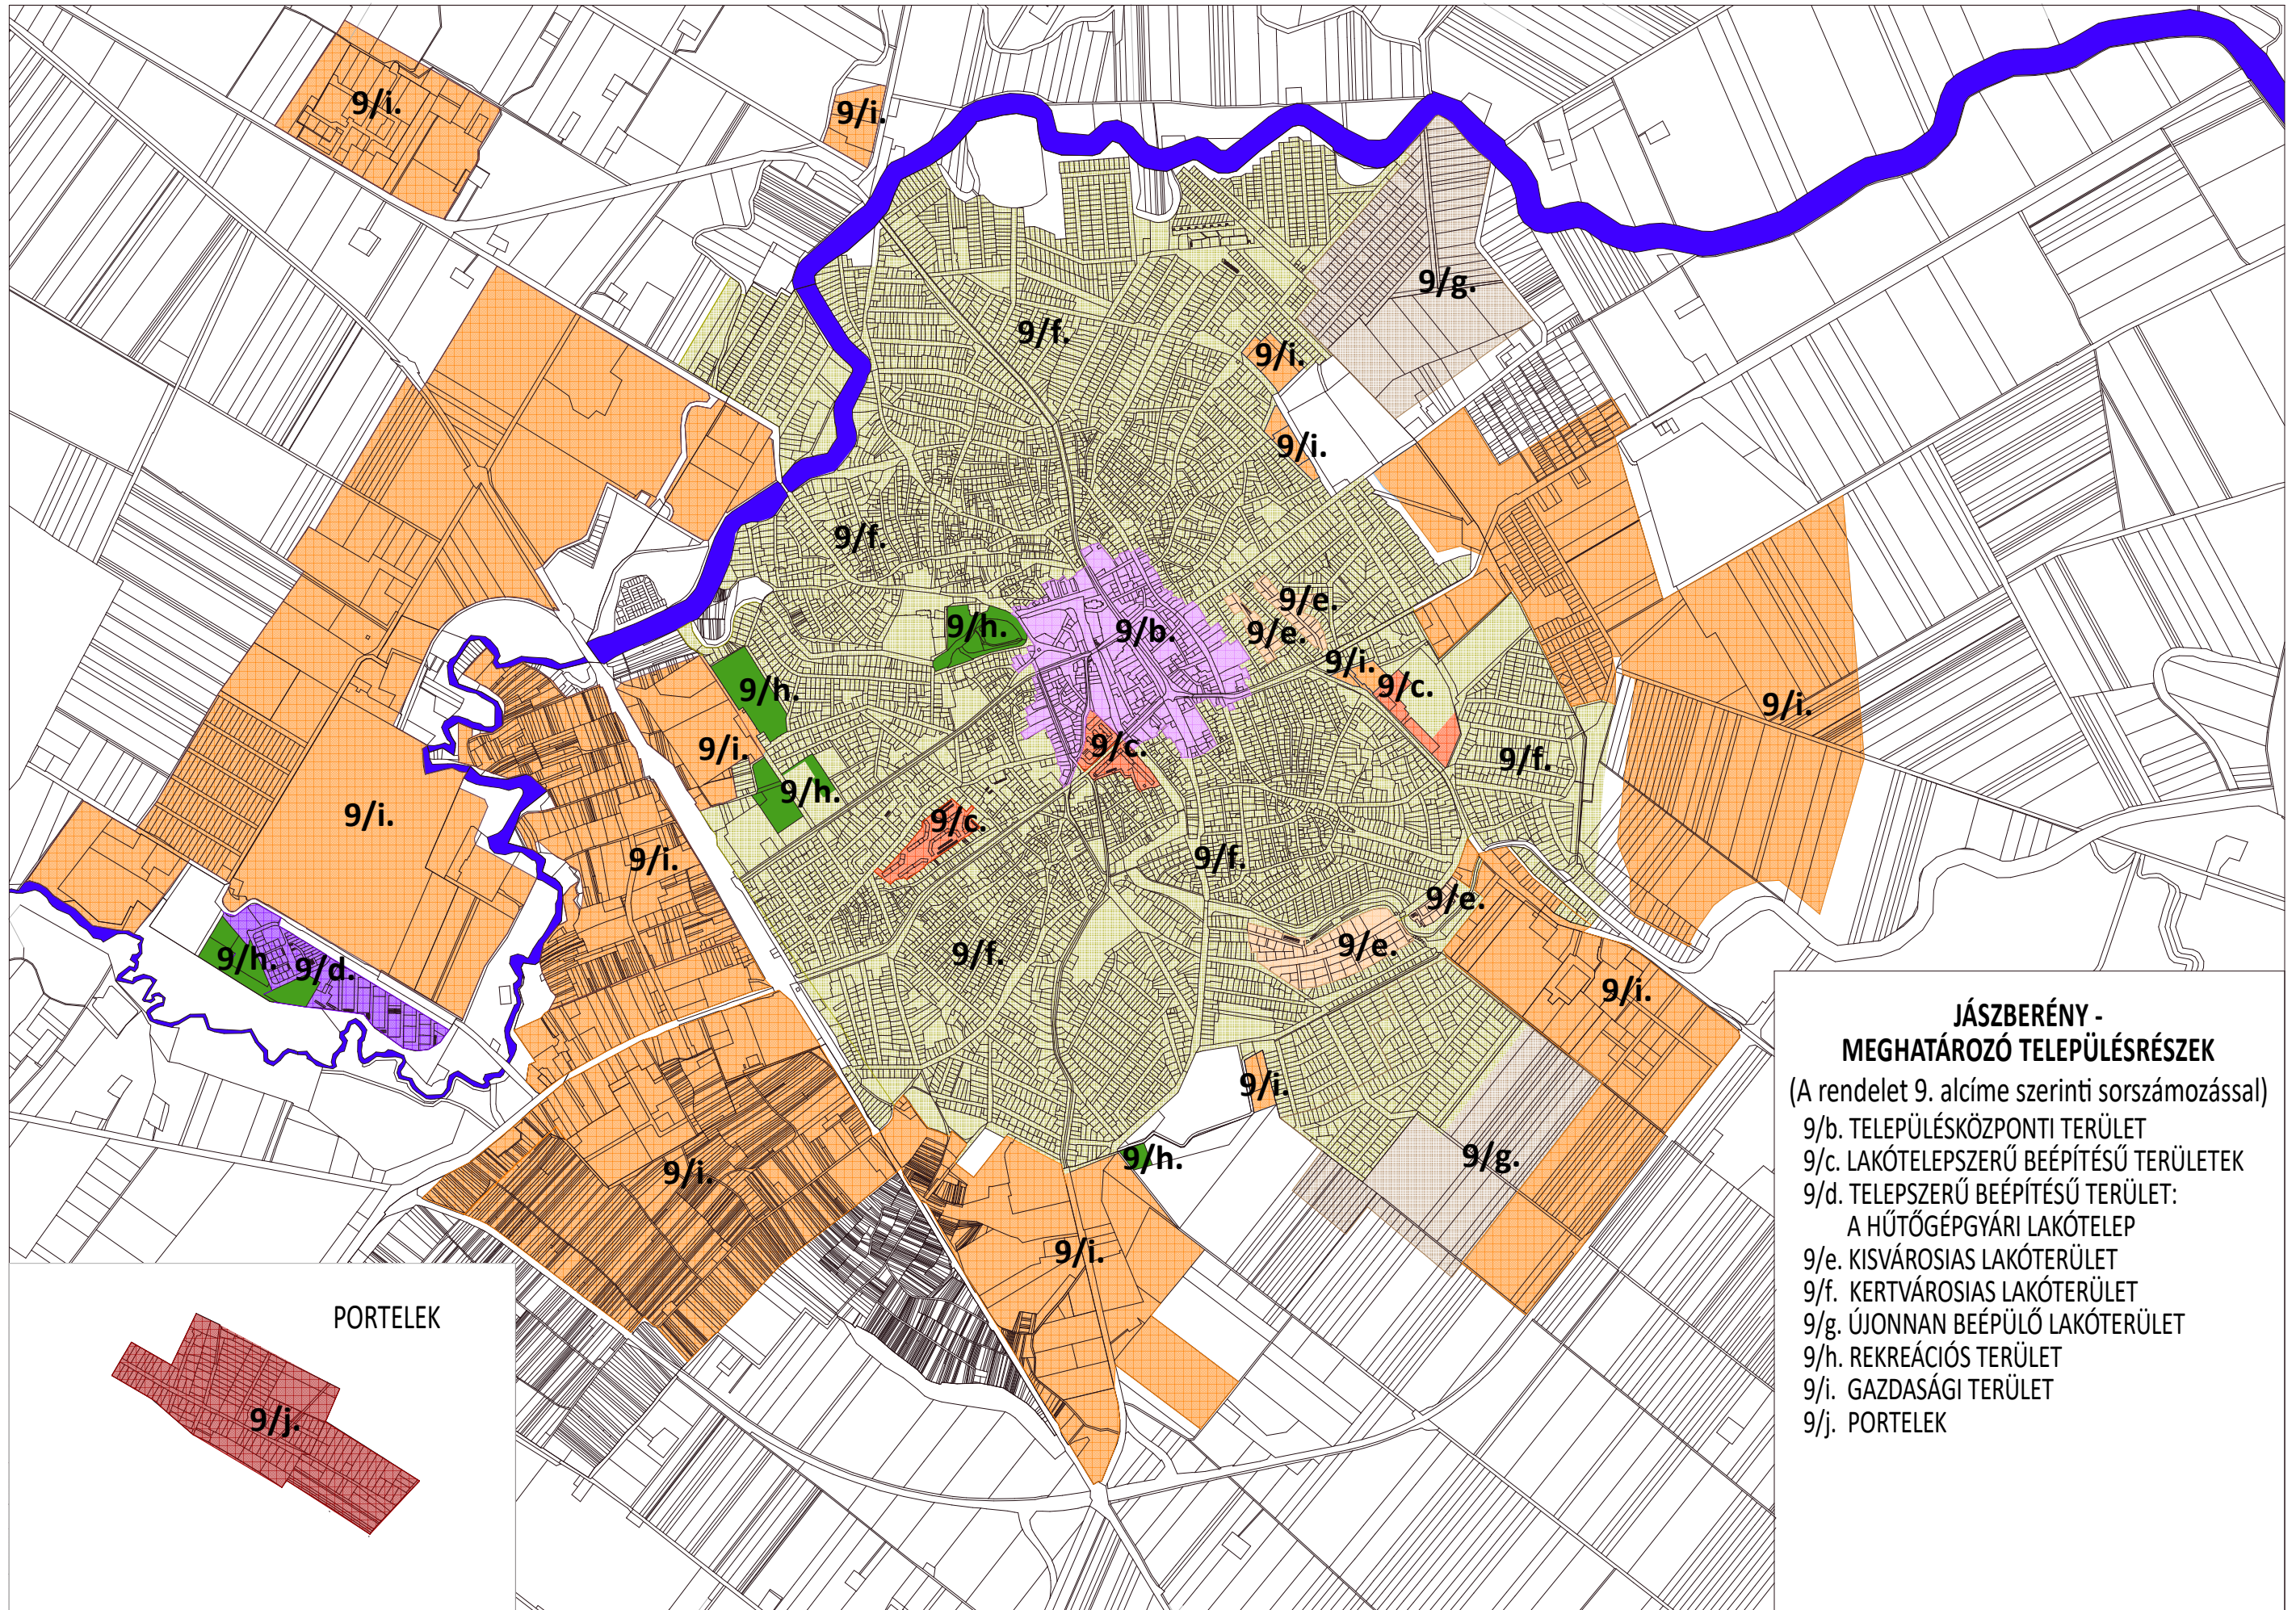

**JÁSZBERÉNY -
MEGHATÁROZÓ TELEPÜLÉSRESZEK**
(A rendelet 9. alcíme szerinti sorszámozással)

- 9/b. TELEPÜLÉSKÖZPONTI TERÜLET
- 9/c. LAKÓTELEPSZERŰ BEÉPÍTÉSŰ TERÜLETEK
- 9/d. TELEPSZERŰ BEÉPÍTÉSŰ TERÜLET:
A HŰTŐGÉPGYÁRI LAKÓTELEP
- 9/e. KISVÁROSIAK LAKÓTERÜLET
- 9/f. KERTVÁROSIAK LAKÓTERÜLET
- 9/g. ÚJONNAN BEÉPÜLŐ LAKÓTERÜLET
- 9/h. REKREÁCIÓS TERÜLET
- 9/i. GAZDASÁGI TERÜLET
- 9/j. PORTELEK