


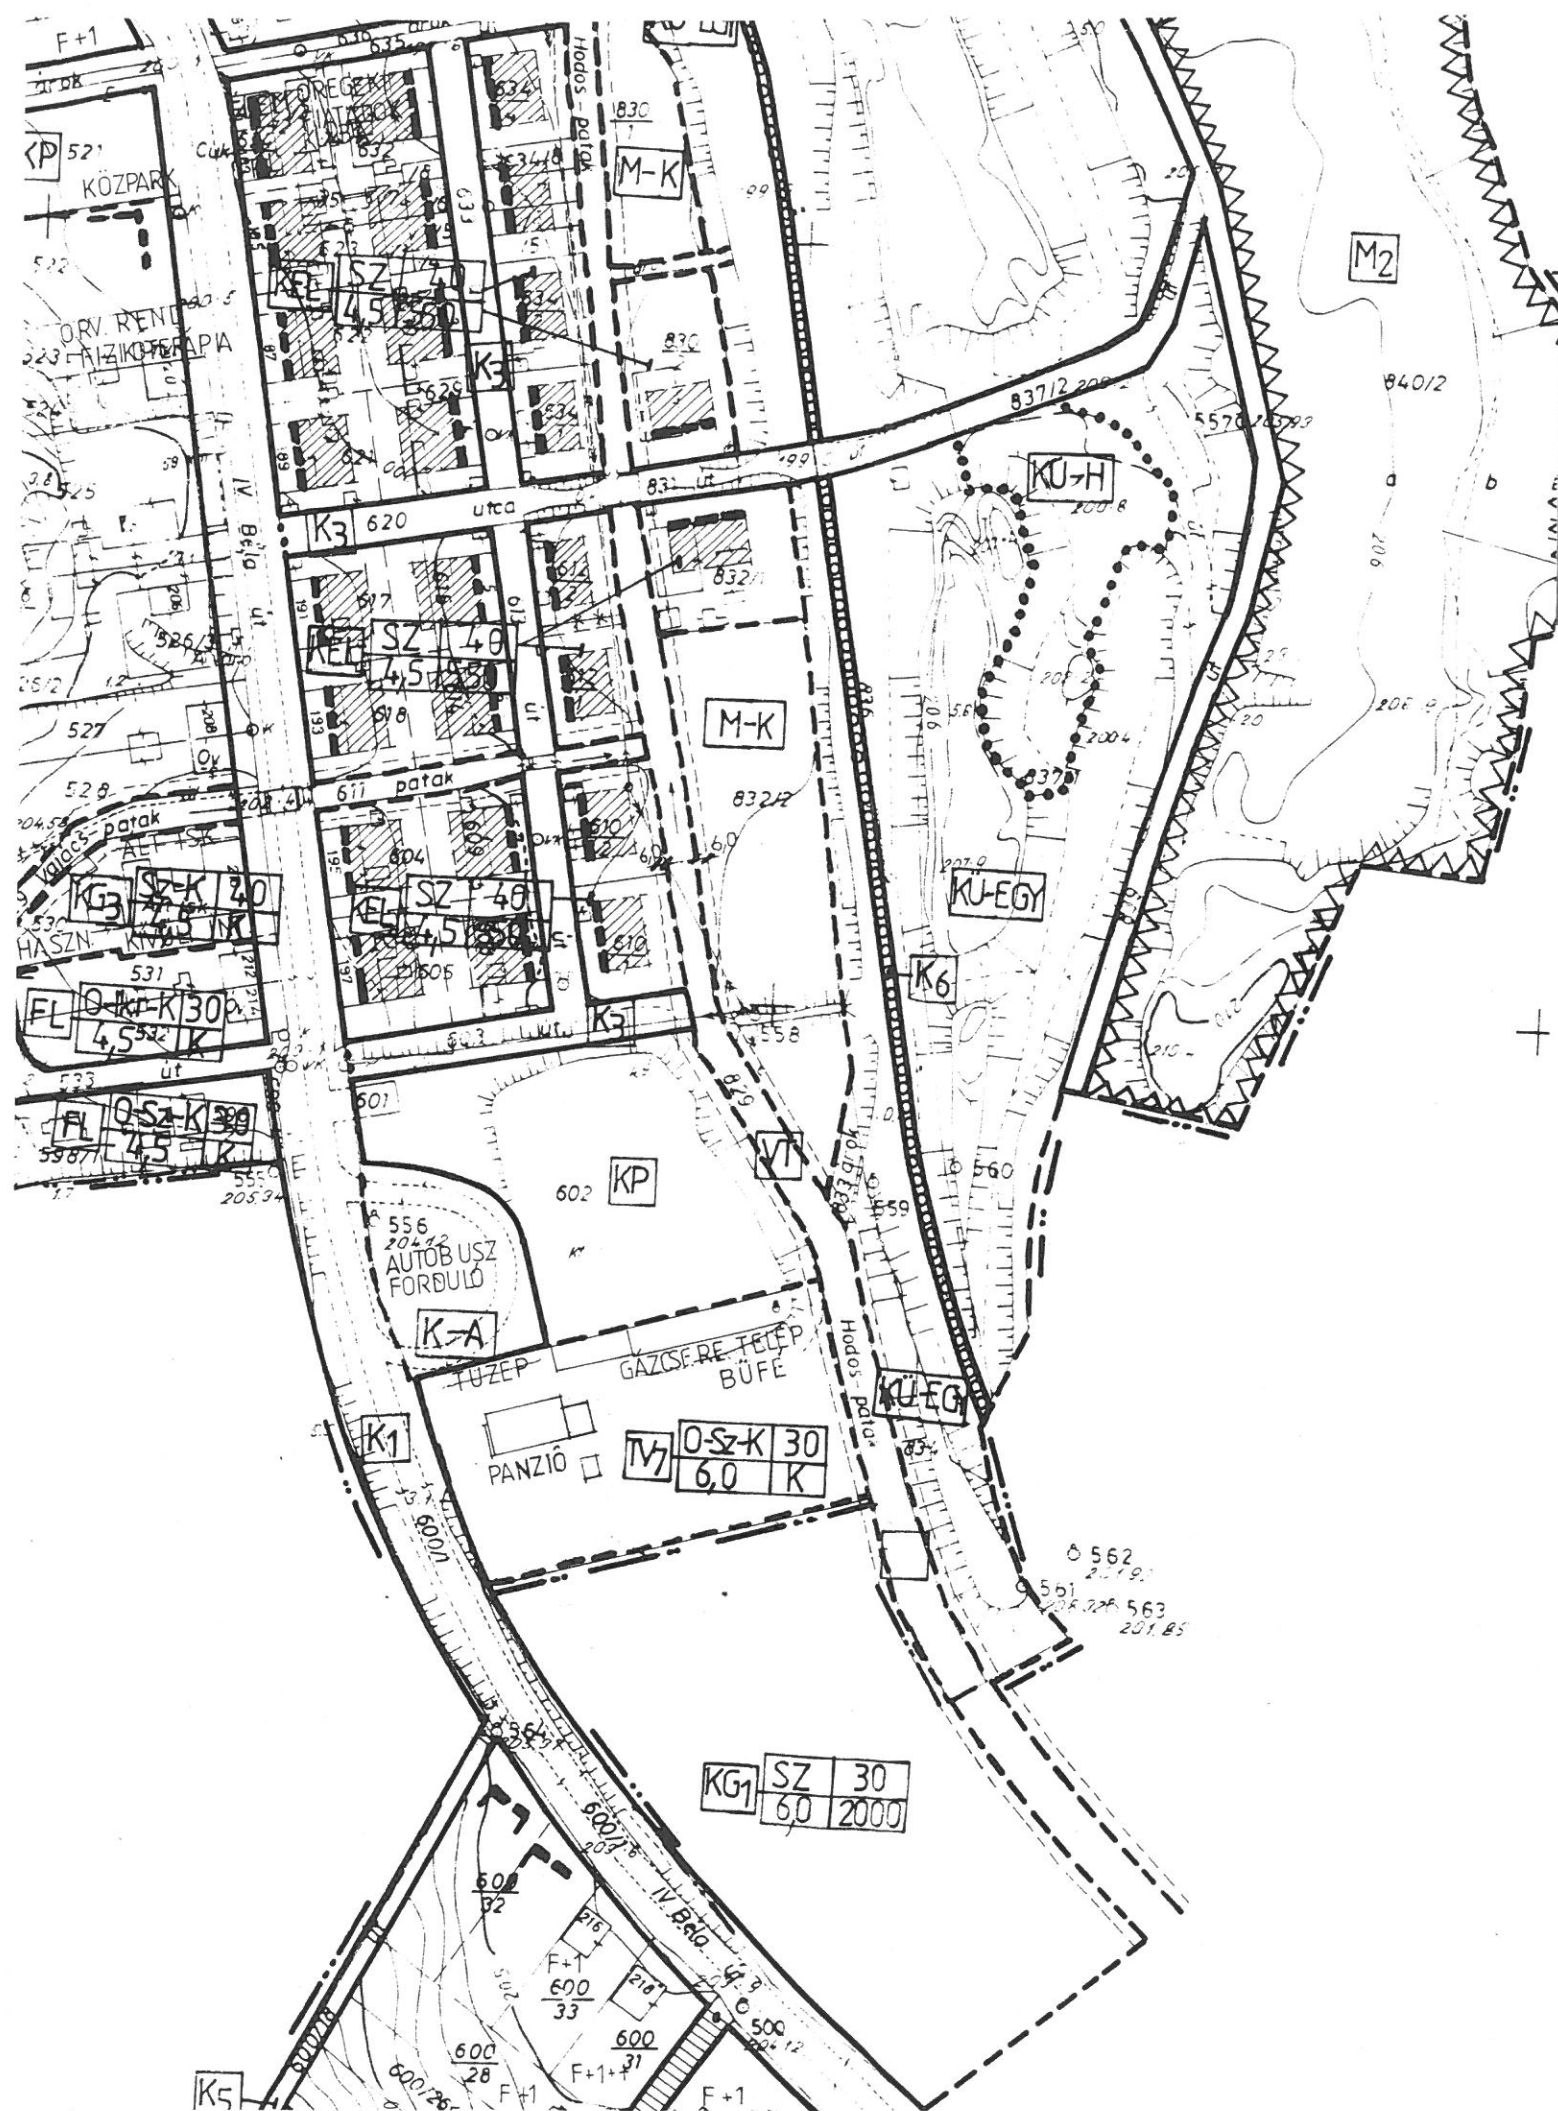


JÁRDÁNHÁZA KÖZSÉG

TELEPÜLÉSRENDEZÉSI TERV

MÓDOSÍTÁS

M = 1 : 2000

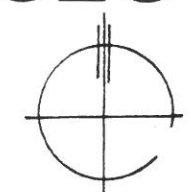

JELMAGYARÁZAT:

- BELTERÜLETI HATÁR
- BEÉPÍTETT ÉS BEÉPÍTÉSRE NEM SZÁNT TERÜLETEK HATÁRA
- SZABÁLYOZÁSI VONAL
- TERÜLETFELHASZNÁLÁSI EGYSÉG HATÁRA
- ÖVEZET HATÁRA
- TERVEZETT TELEKHATÁR
- * * * MEGSZÚNÓ JEL
- * * * LAKÓTELEK ÉS KERT HATÁRA
- KÖTELEZŐ ÉPÍTÉSI VONAL
- VEGYESFORGALMI ÚT
- KERÉKPÁRÚT
- GYALOGÚT
- ÉPÍTÉSI HELY HATÁRA ÉS TERÜLETE
- G --- GÁZVEZETÉK ÉS VÉDŐTÁVOLSÁG

- KEL** KERTVÁROSI LAKÓTERÜLET
- FL** FALUSIAS LAKÓTERÜLET
- TV** TELEPÜLÉSKÖZPONT, VEGYES TERÜLET
- KG** KERESKEDELMI, GAZDASÁGI TERÜLET
- KÜ** KÜLÖNLEGES TERÜLET
- M2** MEZŐGAZDASÁGI TERÜLET / GYEP, LEGELŐ /
- M-K** BELTERÜLETI KERT
- KP** KÖZPARK
- KT** KÖZTÉR, KÖZTERÜLETI ZÖLDFELÜLET
- VT** VÍZGAZD. TERÜLET
- MG** MEZŐGAZDASÁGI ÜZEMI TERÜLET
- E** MEGLÉVŐ ERDŐ

FL	O-K	30	ÉP. ÖVEZET JELE	BEÉP. MÓD	MAX. BEÉPÍTETTSÉG
	4,5	K		MAX. ÉP. MAG. / m	MIN. TELEK TER. / m ²

Z TERV VÁROSÉPÍTÉSZETI ÉS MÉLYÉPÍTÉSI TERVEZŐ IRODA 3529 MISKOLC, DERKOVITS U. 46.sz. Tel/fax+36 46 366-153 email: zterv@mailbox.hu			
MEGBÍZÓ: POLGÁRMESTERI HIVATAL		KÓD:	
3664 JÁRDÁNHÁZA IV. BÉLA U. 27. SZ.		ZT-11/04	
MUNKA MEGNEVEZÉSE:		RAJZSZÁM:	
TELEPÜLÉSRENDEZÉSI TERV MÓDOSÍTÁSA		T-3	
A 602/1- HRSZ-Ú TERÜLETRE		LÉPTÉK:	
JÓVÁHAGYOTT BELTERÜLETI SZABÁLYOZÁSI TERV		M = 1 : 2000	
RAJZOLÓ:	SZERKESZTŐ:	TERVEZŐ:	ÜGYVEZETŐ
		HORVÁTH	EVA
			DÁTUM:
			2011.05.