
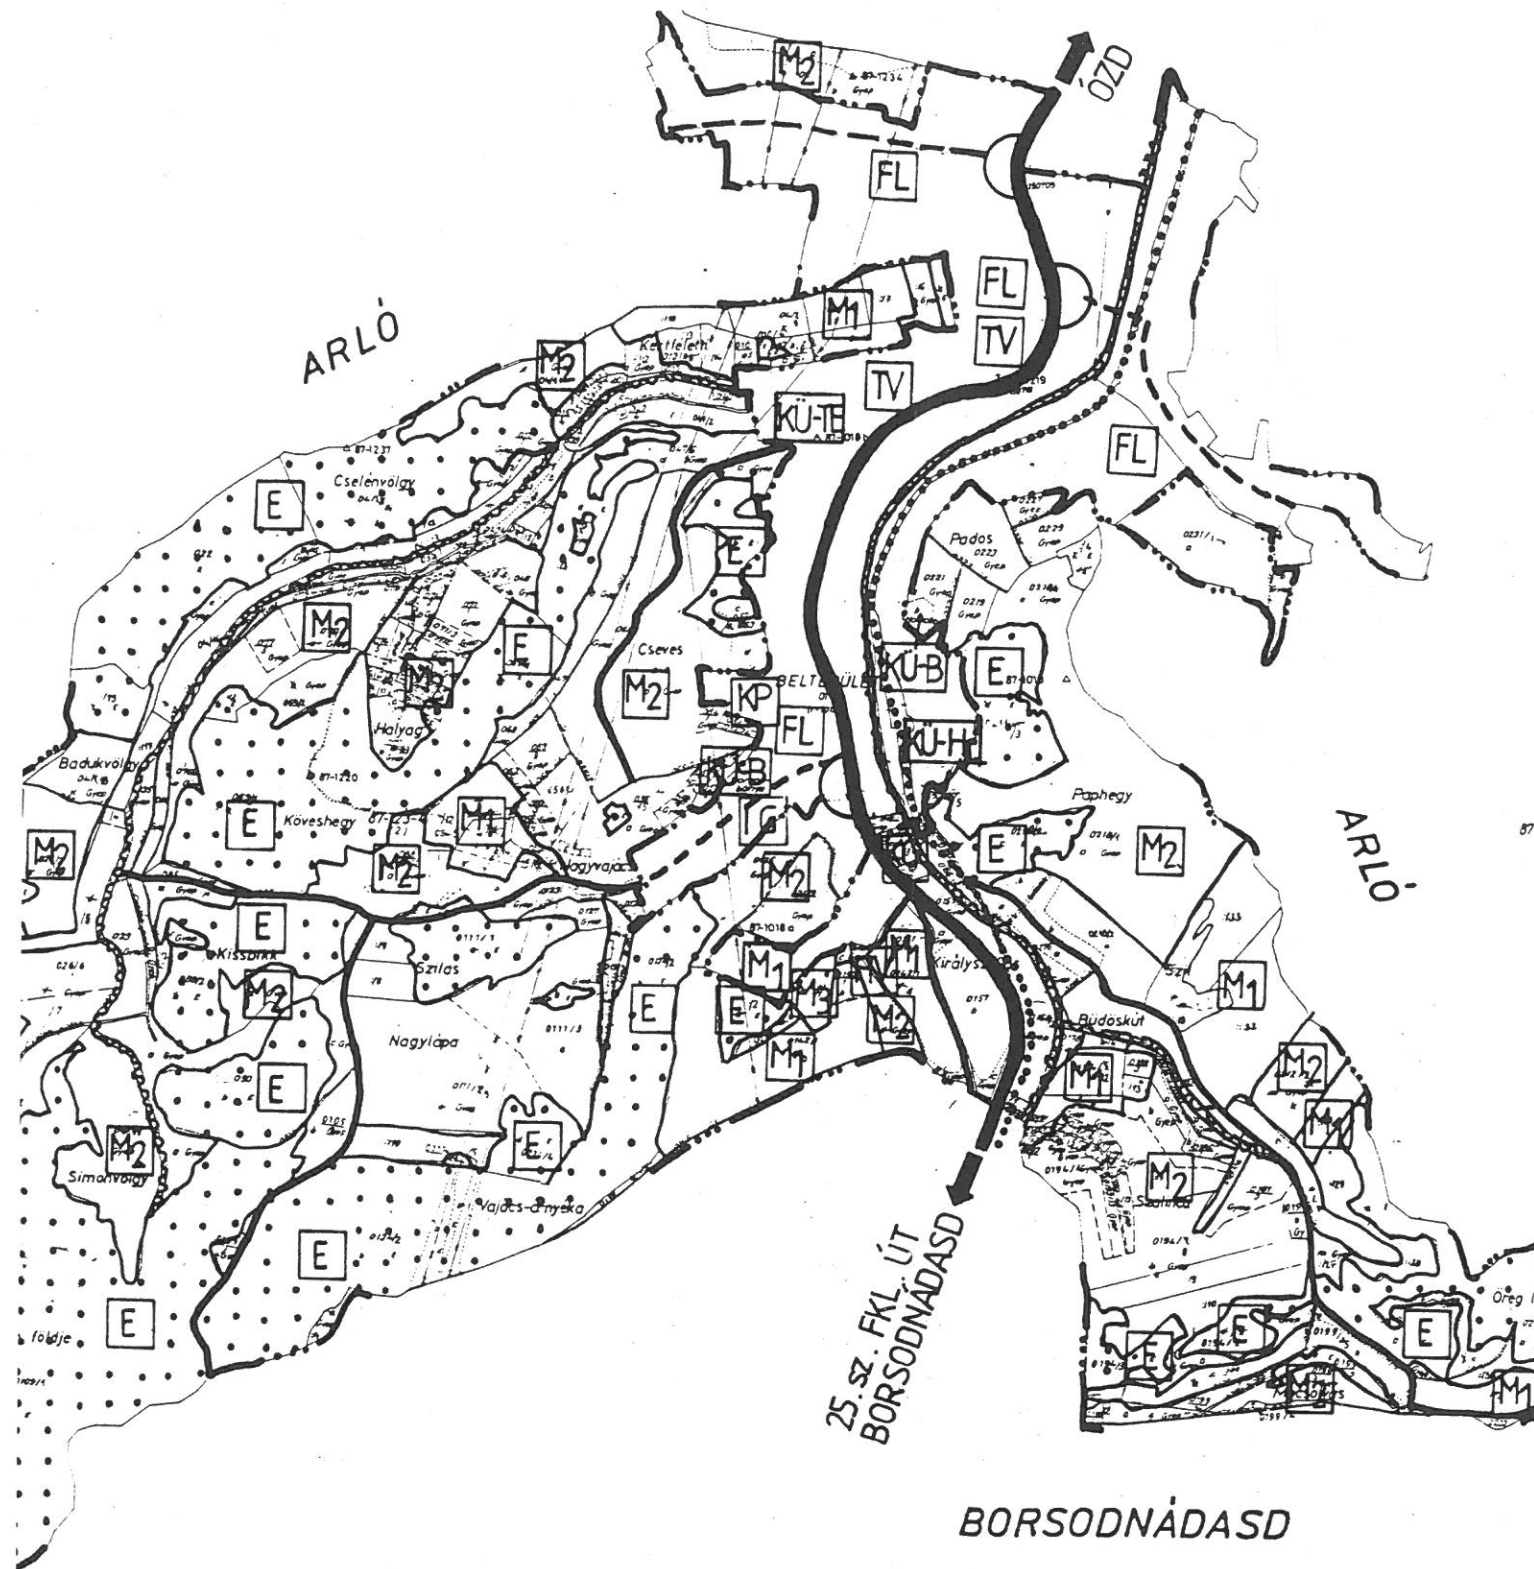


JÁRDÁNHÁZA KÖZSÉG

TELEPÜLÉSRENDEZÉSI TERV

MÓDOSÍTÁS M = 1 : 20000

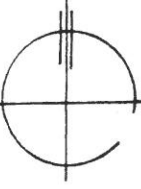

JELMAGYARÁZAT:

- KÖZIGAZGATÁSI HATÁR
- BELTERÜLETI HATÁR
- FORGÁLMÍ ÚT
- JELENTŐSEBB KÜLTERÜLETI ÚT
- TELEPÜLÉSI FŐÚT /GYÚJTÓÚT/
- KERÉKPÁRÚT
- CSOMOPONT

- FL** FALUSIAS LAKÓTERÜLET
- KEL** KERTVÁROSI LAKÓTERÜLET
- TV** TELEPÜLÉSKÖZP. VEGYES TER.
- KG** KERESK.-I, GAZD.-I TERÜLET
- KU-H** KOMMUNÁLIS HULLADÉK LERAKÓHELY
- KU-TE** KÜLÖNLEGES TER. TEMETŐ
- KU-B** KÜLÖNLEGES TER. BÁNYATERÜLET
- KP** KÖZPARK
- KK** KÖZKERT / JÁTSZÓTÉR /
- VÍZFELÜLET**
- E** ERDŐTERÜLET
- M1** MEZŐGAZD.-I TER. /SZÁNTÓ /
- M2** MEZŐGAZD.-I TER. /LEGELŐ, RÉT /

Z TERV				VÁROSÉPÍTÉSZETI ÉS MÉLYÉPÍTÉSI TERVEZŐ IRODA 3529 MISKOLC, DERKOVITS U. 46.sz. Tel/fax+36 46 366-153 email:zterv@mailbox.hu	
MEGBÍZÓ: POLGÁRMESTERI HIVATAL 3664 JÁRDÁNHÁZA IV. BÉLA U. 27. SZ.				KÓD:	ZT-11/04
MUNKA MEGNEVEZÉSE: TELEPÜLÉSRENDEZÉSI TERV MÓDOSÍTÁSA A 602/1-HRSZ-Ú TERÜLETRE JÓVÁHAGYOTT TELEPÜLÉSSZERKEZETI TERV				RAJZSZÁM:	T-2
RAJZOLÓ: SZERKESZTŐ: TERVEZŐ: ÜGYVEZETŐ:				LÉPTÉK:	M = 1:20 000
HORVÁTH ÉVA				DÁTUM:	2011.05.