


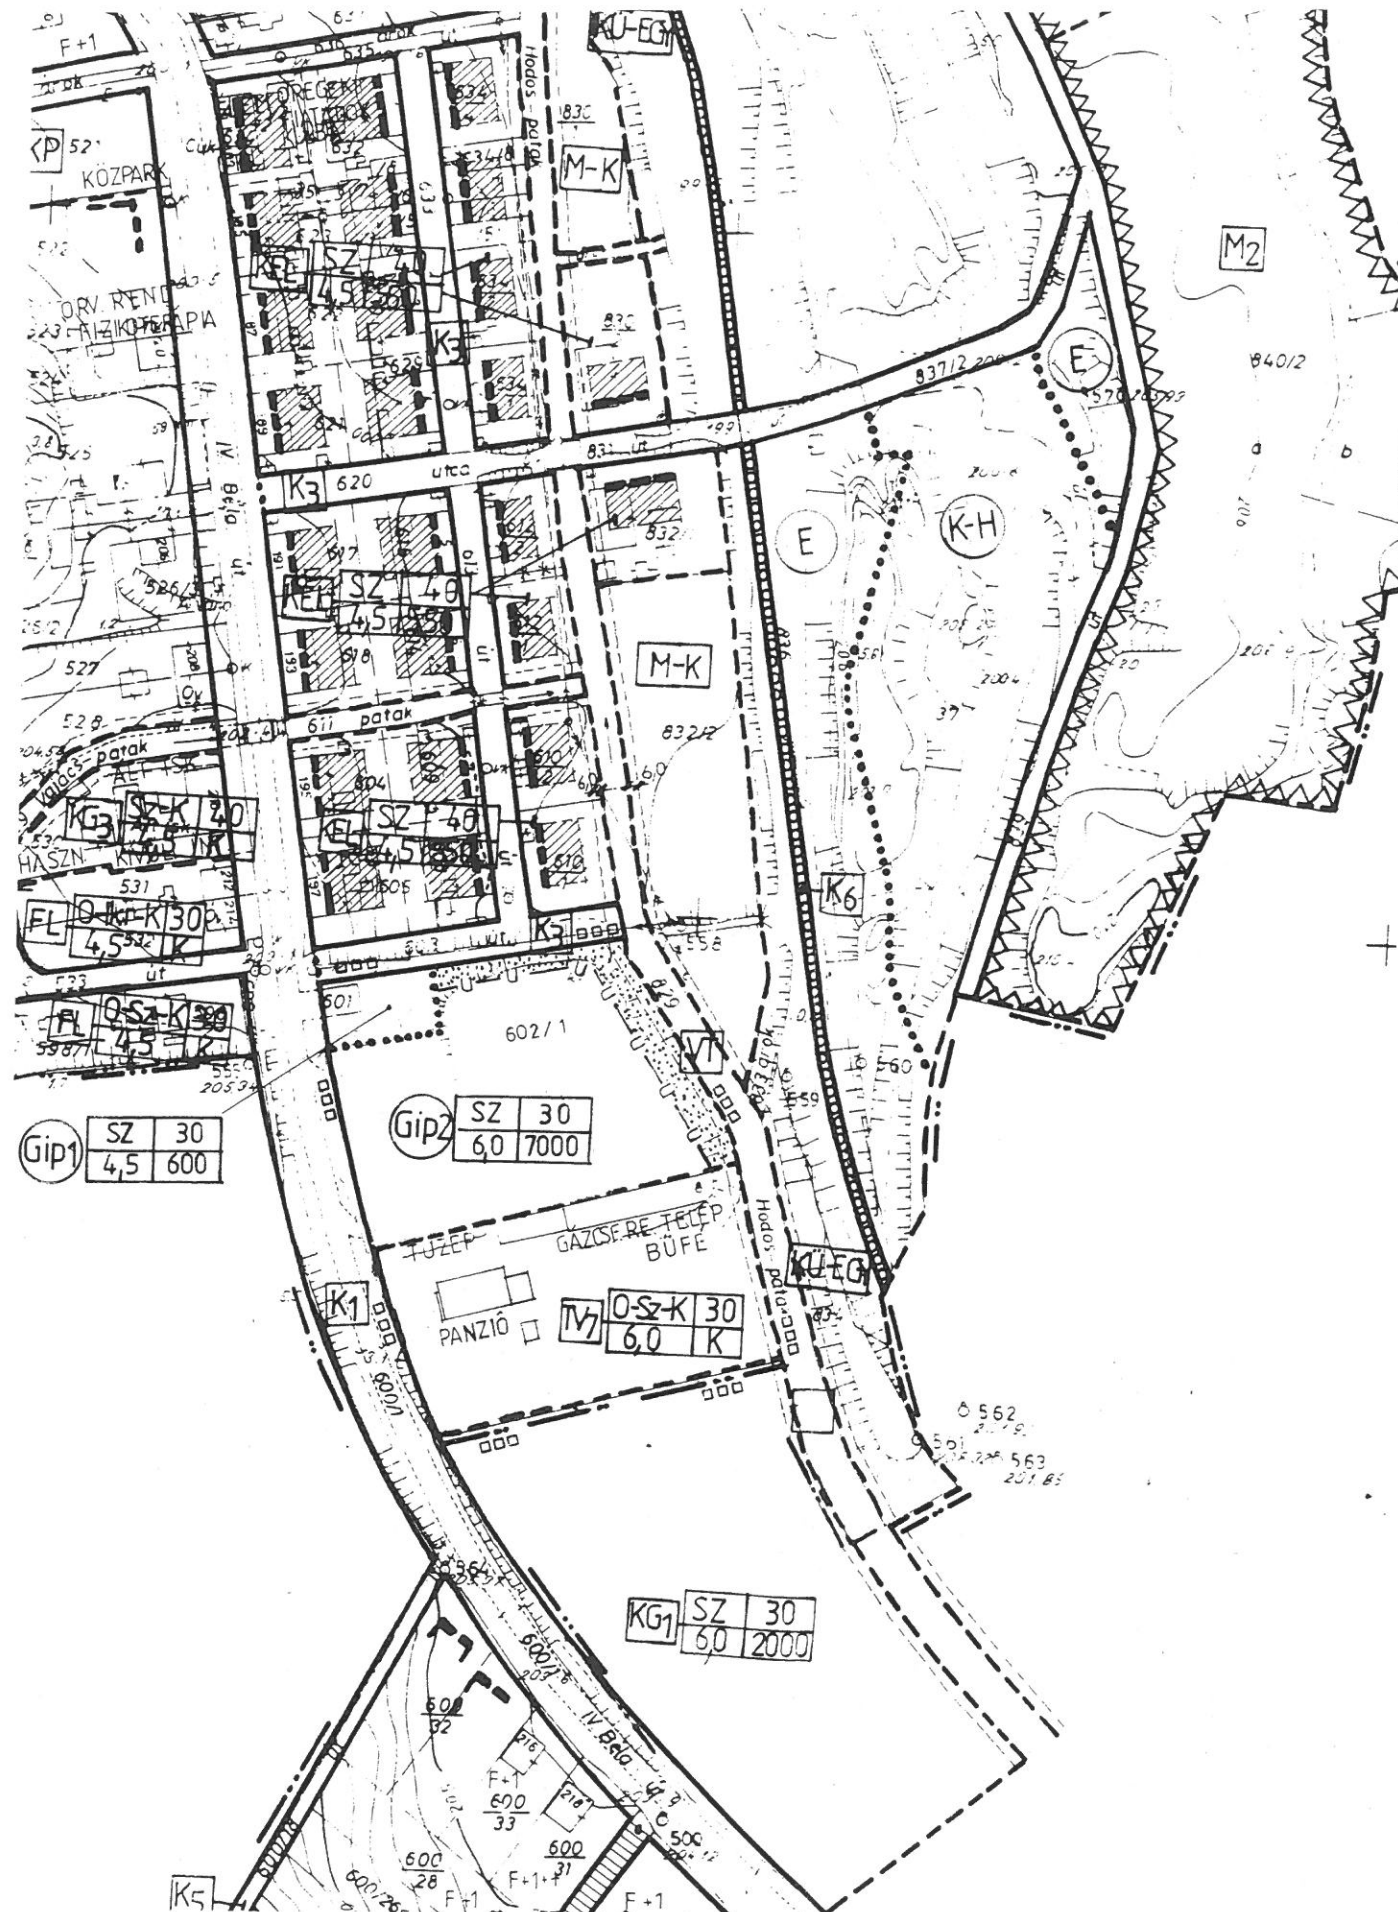

ooo oo ooo	SZABÁLYOZÁSI TERVMÓDOSÍTÁS HATÁRA				
— .. —	BELTERÜLETI HATÁR				
=====	SZABÁLYOZÁSI VONAL				
— — — — —	TERÜLETFELHASZNÁLÁSI EGYSÉG HATÁRA				
.....	ÉPÍTÉSI ÖVEZET HATÁRA				
	IPARTERÜLET				
	KÜLÖNLEGES TERÜLET: HULLADÉKLERAKÓ				
	VÉDŐERDŐ TERÜLET				
<table border="1" data-bbox="2068 1033 2122 1102"> <tr> <td>SZ</td><td>30</td></tr> <tr> <td>60</td><td>7000</td></tr> </table>	SZ	30	60	7000	TERÜLETFELHASZNÁLÁS JELE $\frac{\text{BÉÉP.MÓD}}{\text{ÉPÍTMÉNYTELEK}}$ $\frac{\text{BÉÉPÍTÉSI\%}}{\text{MAGAS.(m) TERÜLET(m}^2\text{)}}$
SZ	30				
60	7000				
	ÉPÍTÉSI TERÜLETEN BELÜLI VÉDŐTERÜLET				
	BEÜLTETÉSI KÖTELEZETTSÉGŰ TERÜLET HATÁRA				



RAJZOLÓ:	SZERKESZTŐ:	TERVEZŐ:	ÜGYVEZETŐ	DÁTUM:
		HORVÁTH	EVA	2011.05.