

BÉÉPÍTÉSI MÓDOK

Szabványosított beépítés

EK = eülső = 3,00m vagy 5,00m
 EK = a belsőt = 3,00m
 HK = háztsót = 6,00m
 (azaz a háztsóval együtt az építési területtel)
 EK + HK = 10,00m

utó

Oldalhatáron álló beépítés


EK = eülső = 3,00m vagy 5,00m
 EK = a belsőt = 6,00m
 HK = háztsót = 6,00m

utó

Teltek épület elhelyezésére szolgáló területének


Építési területének (elő, oldal-, és hátsóként)

Ábrák módosított méretben

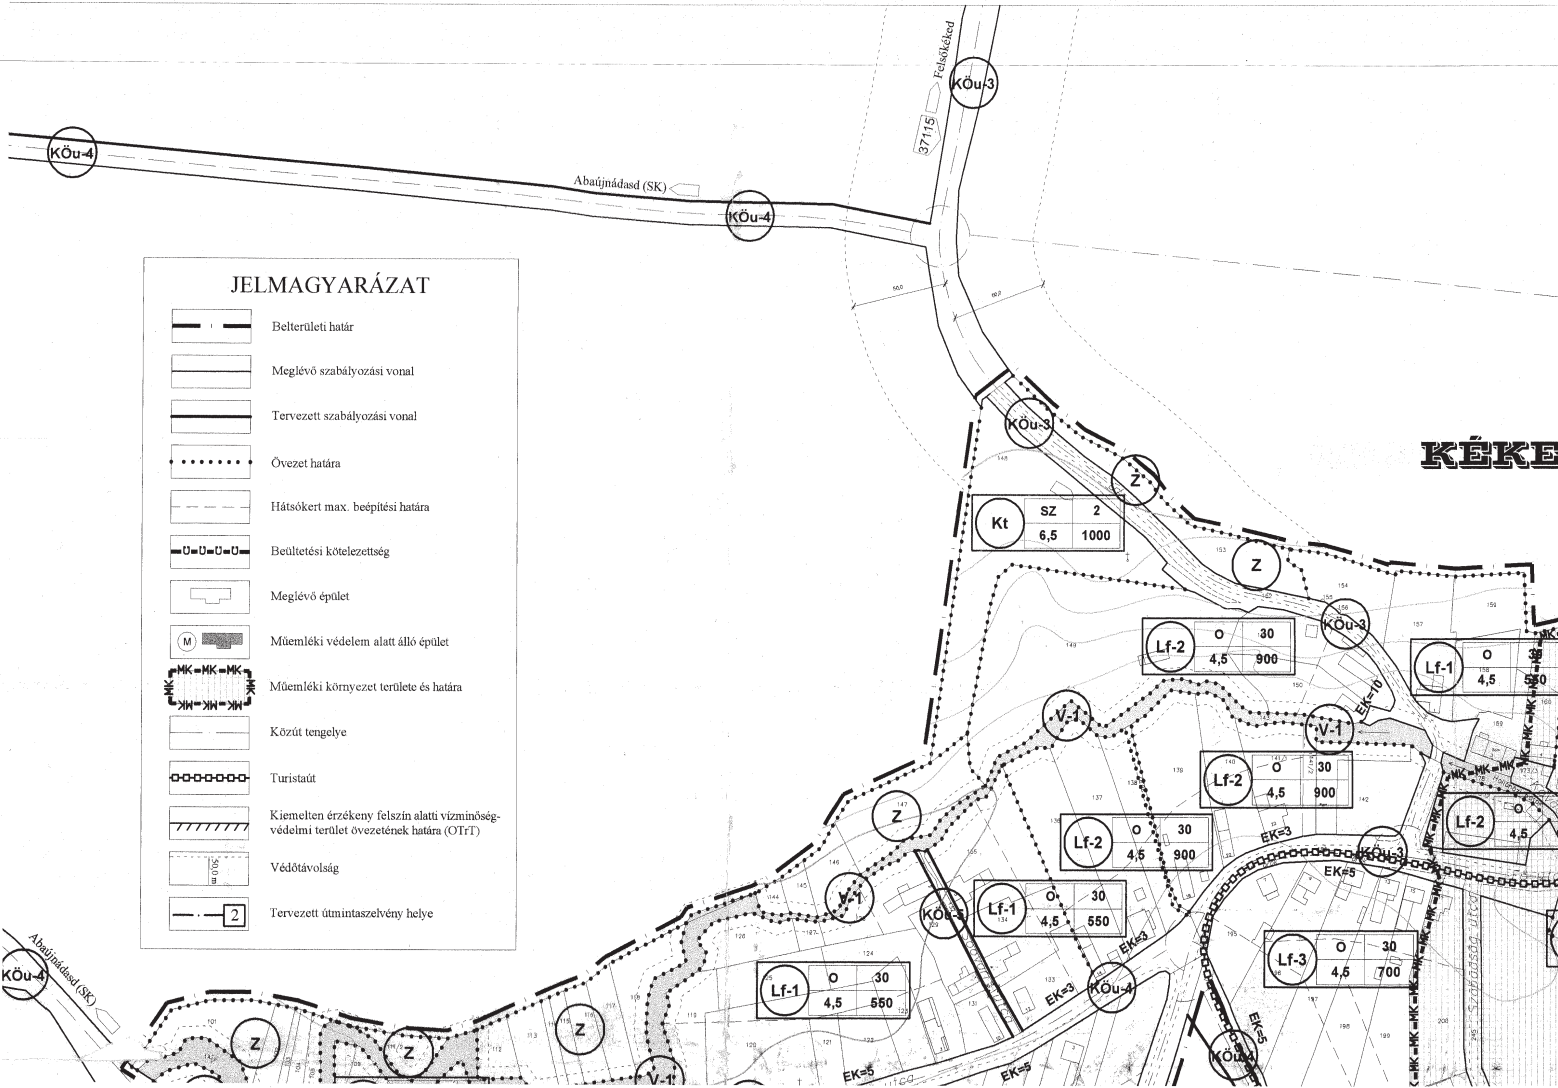



JELMAGYARÁZAT


- Belterületi határ
- Meglévő szabályozási vonal
- Tervezett szabályozási vonal
- Övezet határa
- Hátsókert max. beépítési határa
- Beültetési kötelezettség
- Meglévő épület
- Műemléki védelem alatt álló épület
- Műemléki környezet területe és határa
- Köztút tengelye
- Turistaút
- Kiemelten érzékeny felszín alatti vízminőség-védelmi terület övezetének határa (OTRT)
- Védőtávolság
- Tervezett útminaszervevény helye

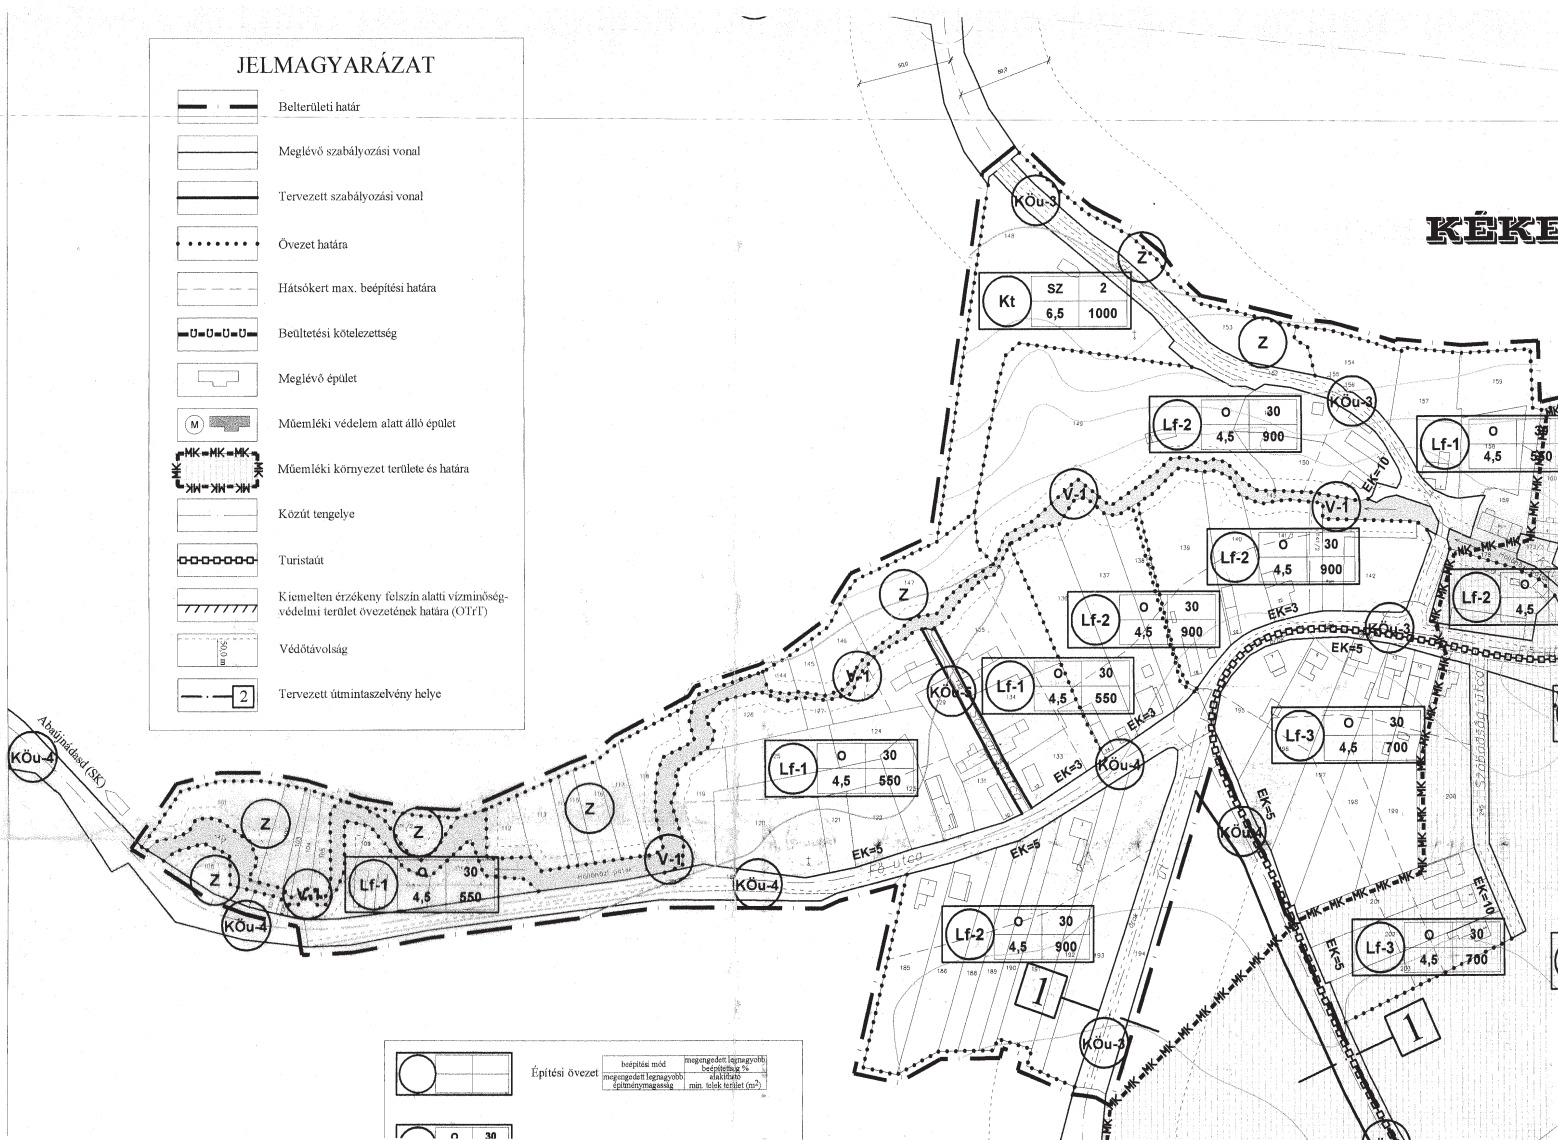

M = 1 : 2000
BELTERÜLET
(beépítésre szánt terület)

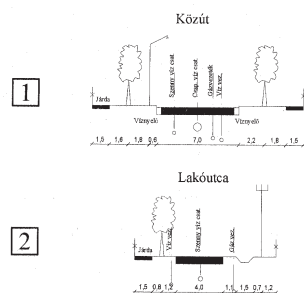

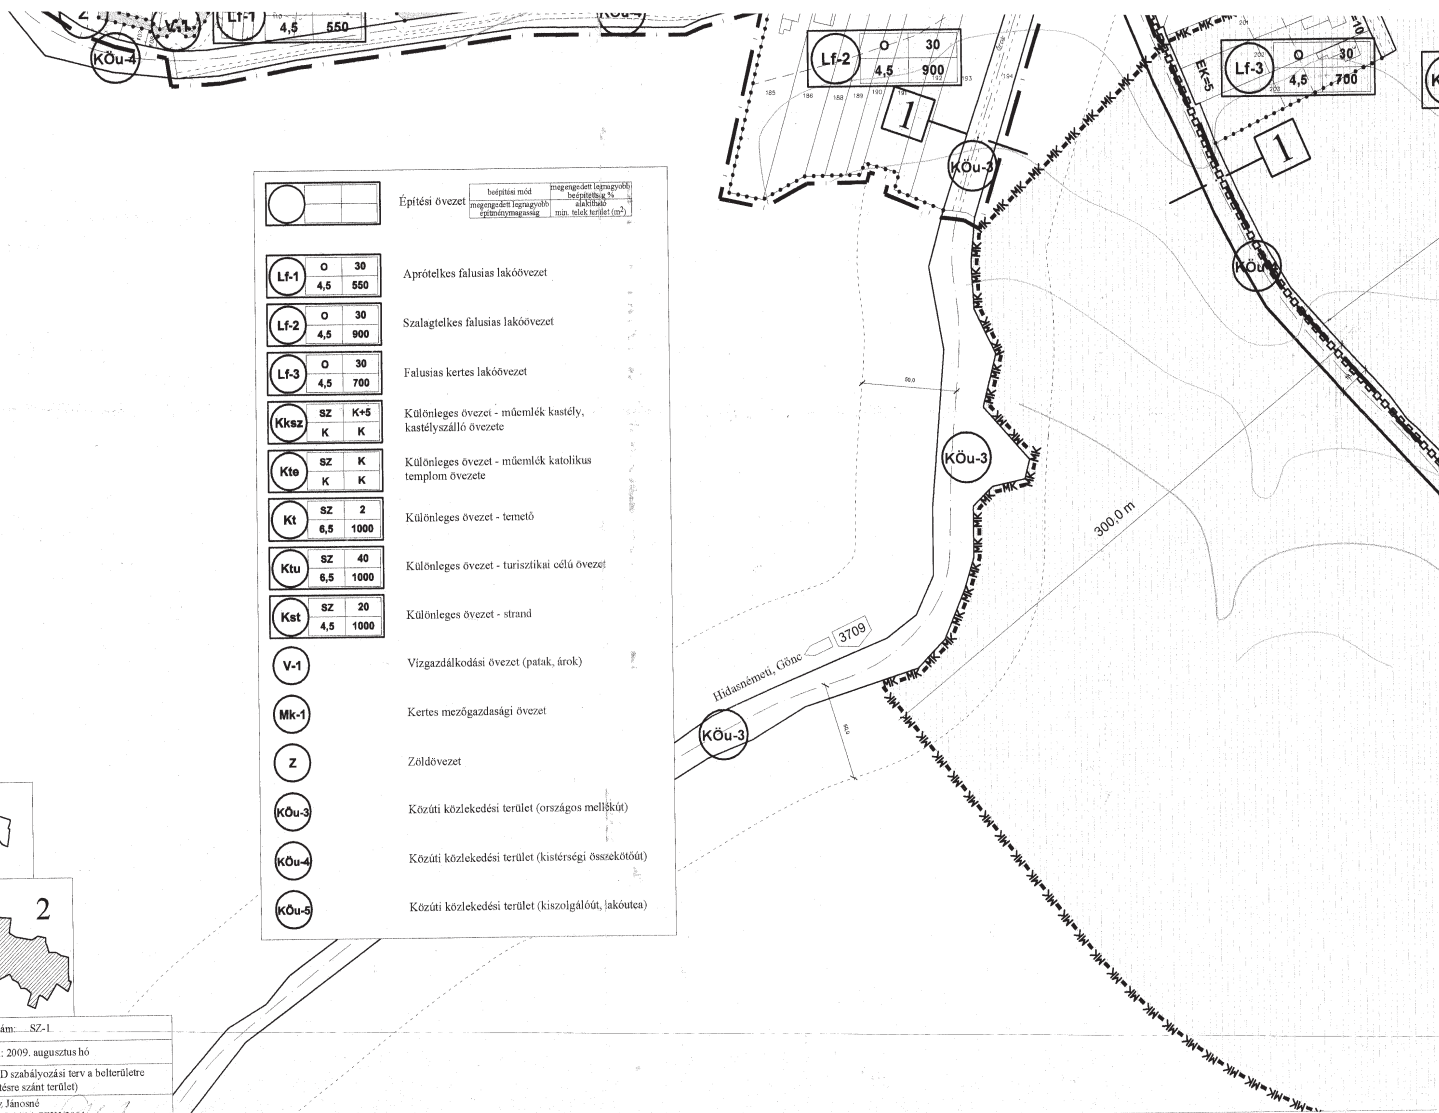


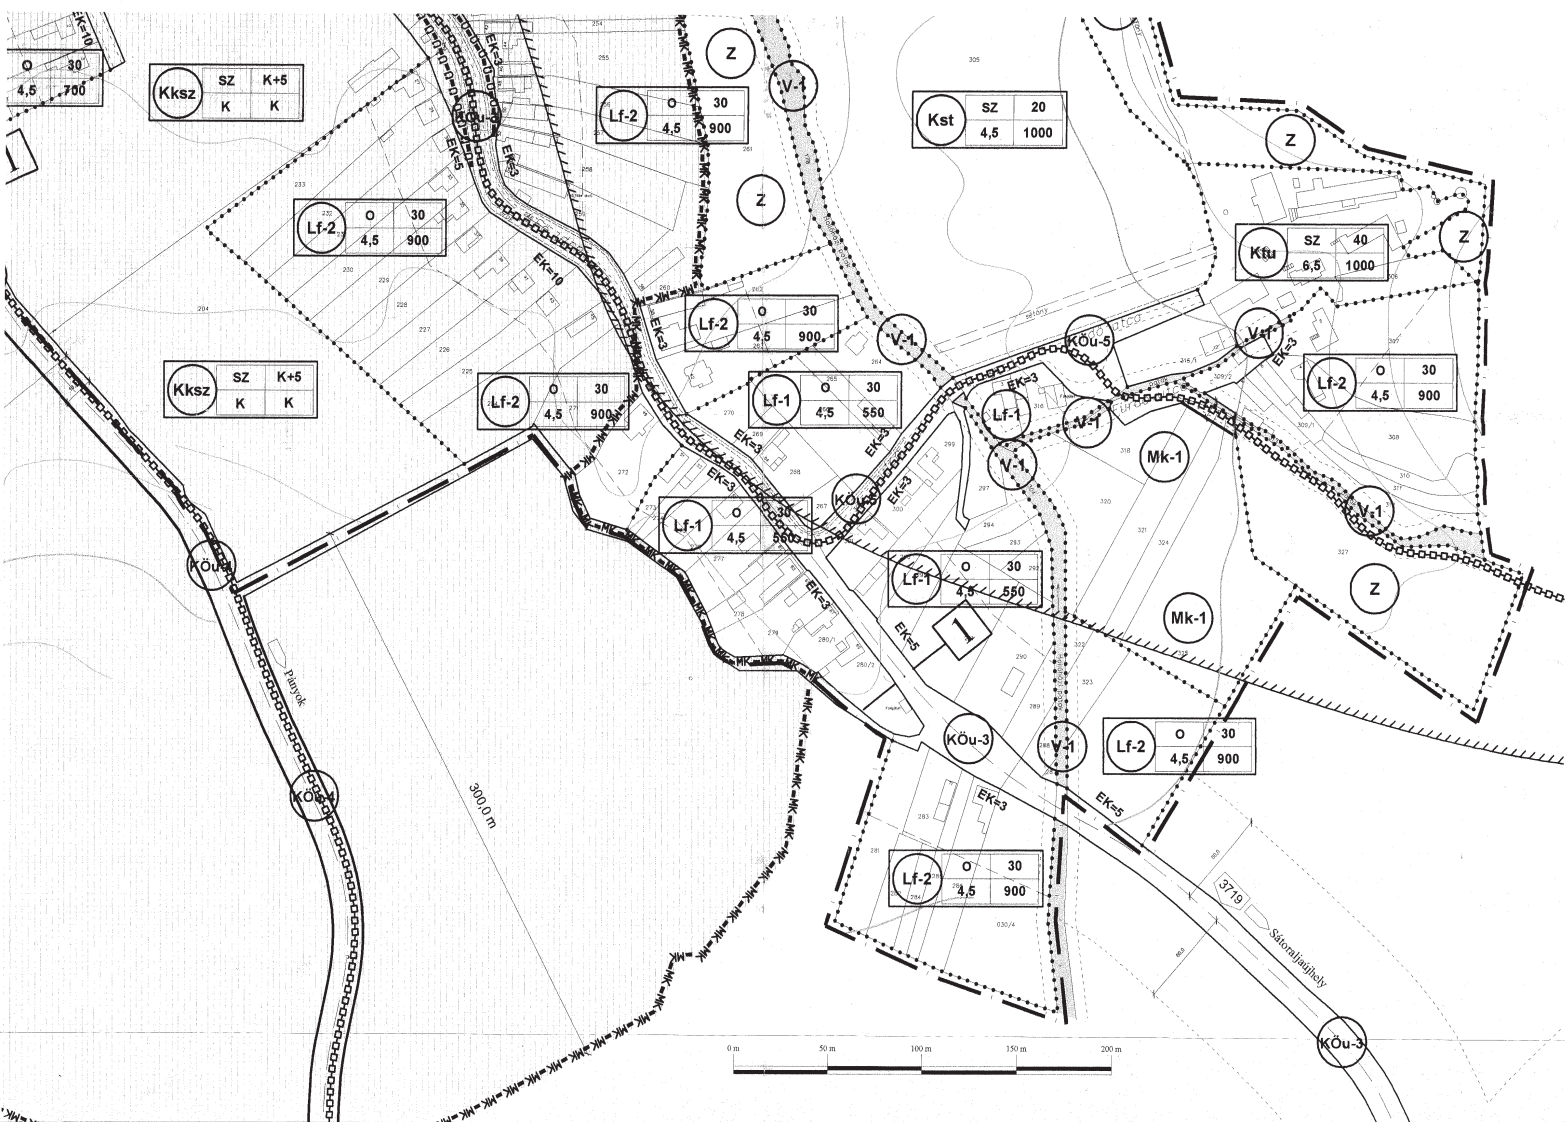


KÉKED

TELEPÜLÉSTERVEZÉSI TERV
SZABÁLYOZÁSI TERV

M = 1 : 2000
BELTERÜLET
(beépítésre szánt terület)

FELSŐKÉKED

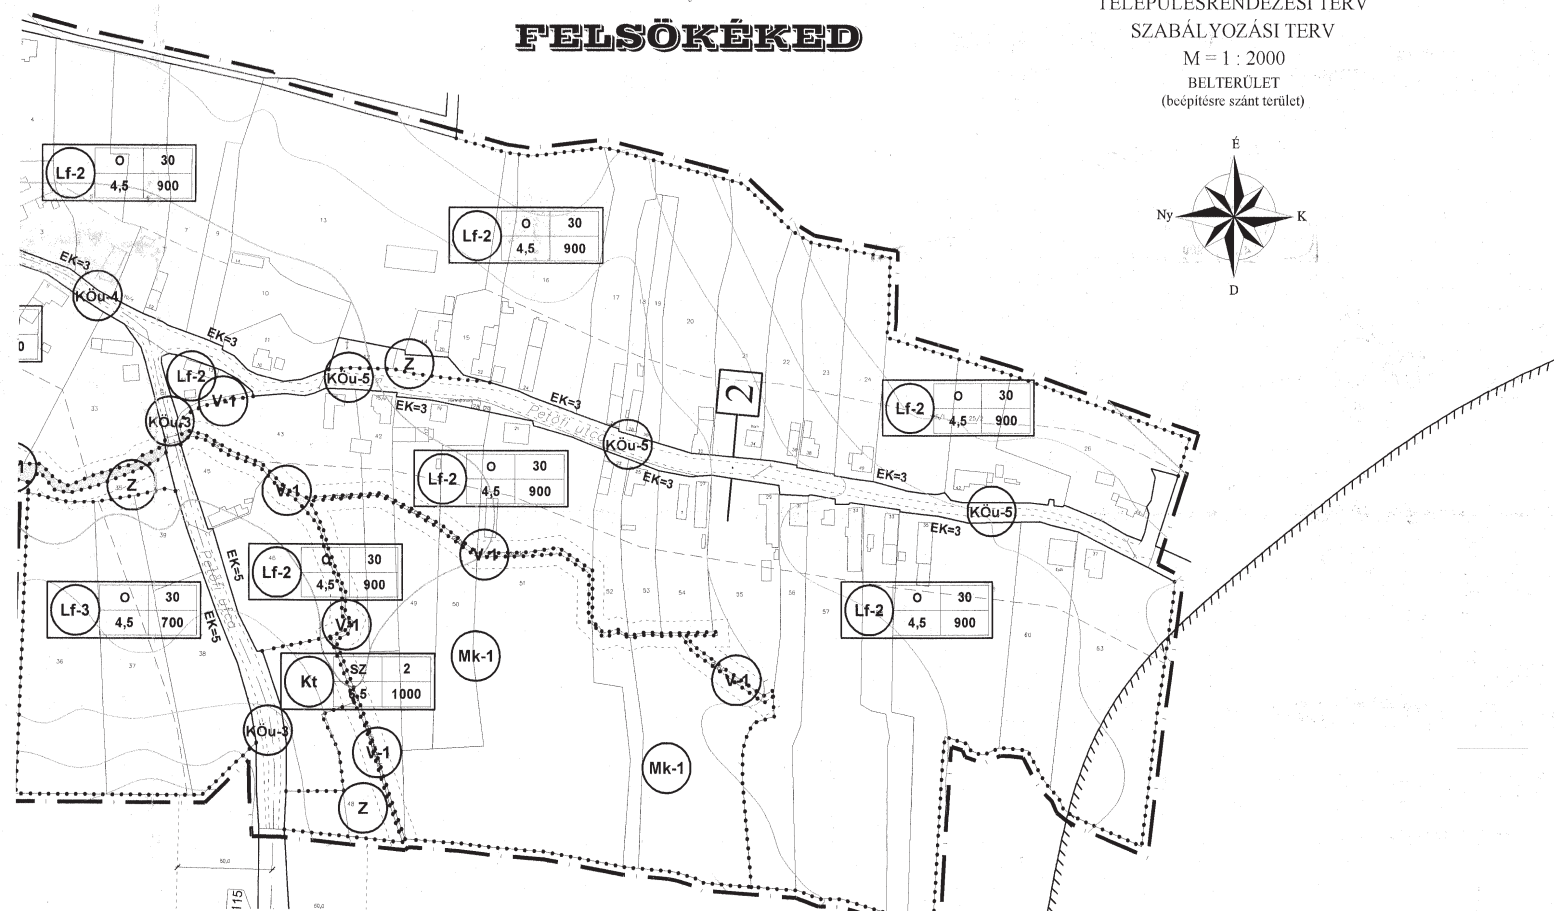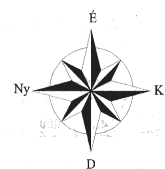

FELSŐKÉKED

