

KESZNYÉTEN

TELEPÜLÉSRENDEZÉSI TERVE

SZABÁLYOZÁSI TERV

M=1:2000


BELTERÜLET

Hengervetületi Eszaki Rendszer



Felmérés éve: 1973

Felmérést végezte:

a Budapesti Geodézia és Térképészeti Vállalat.


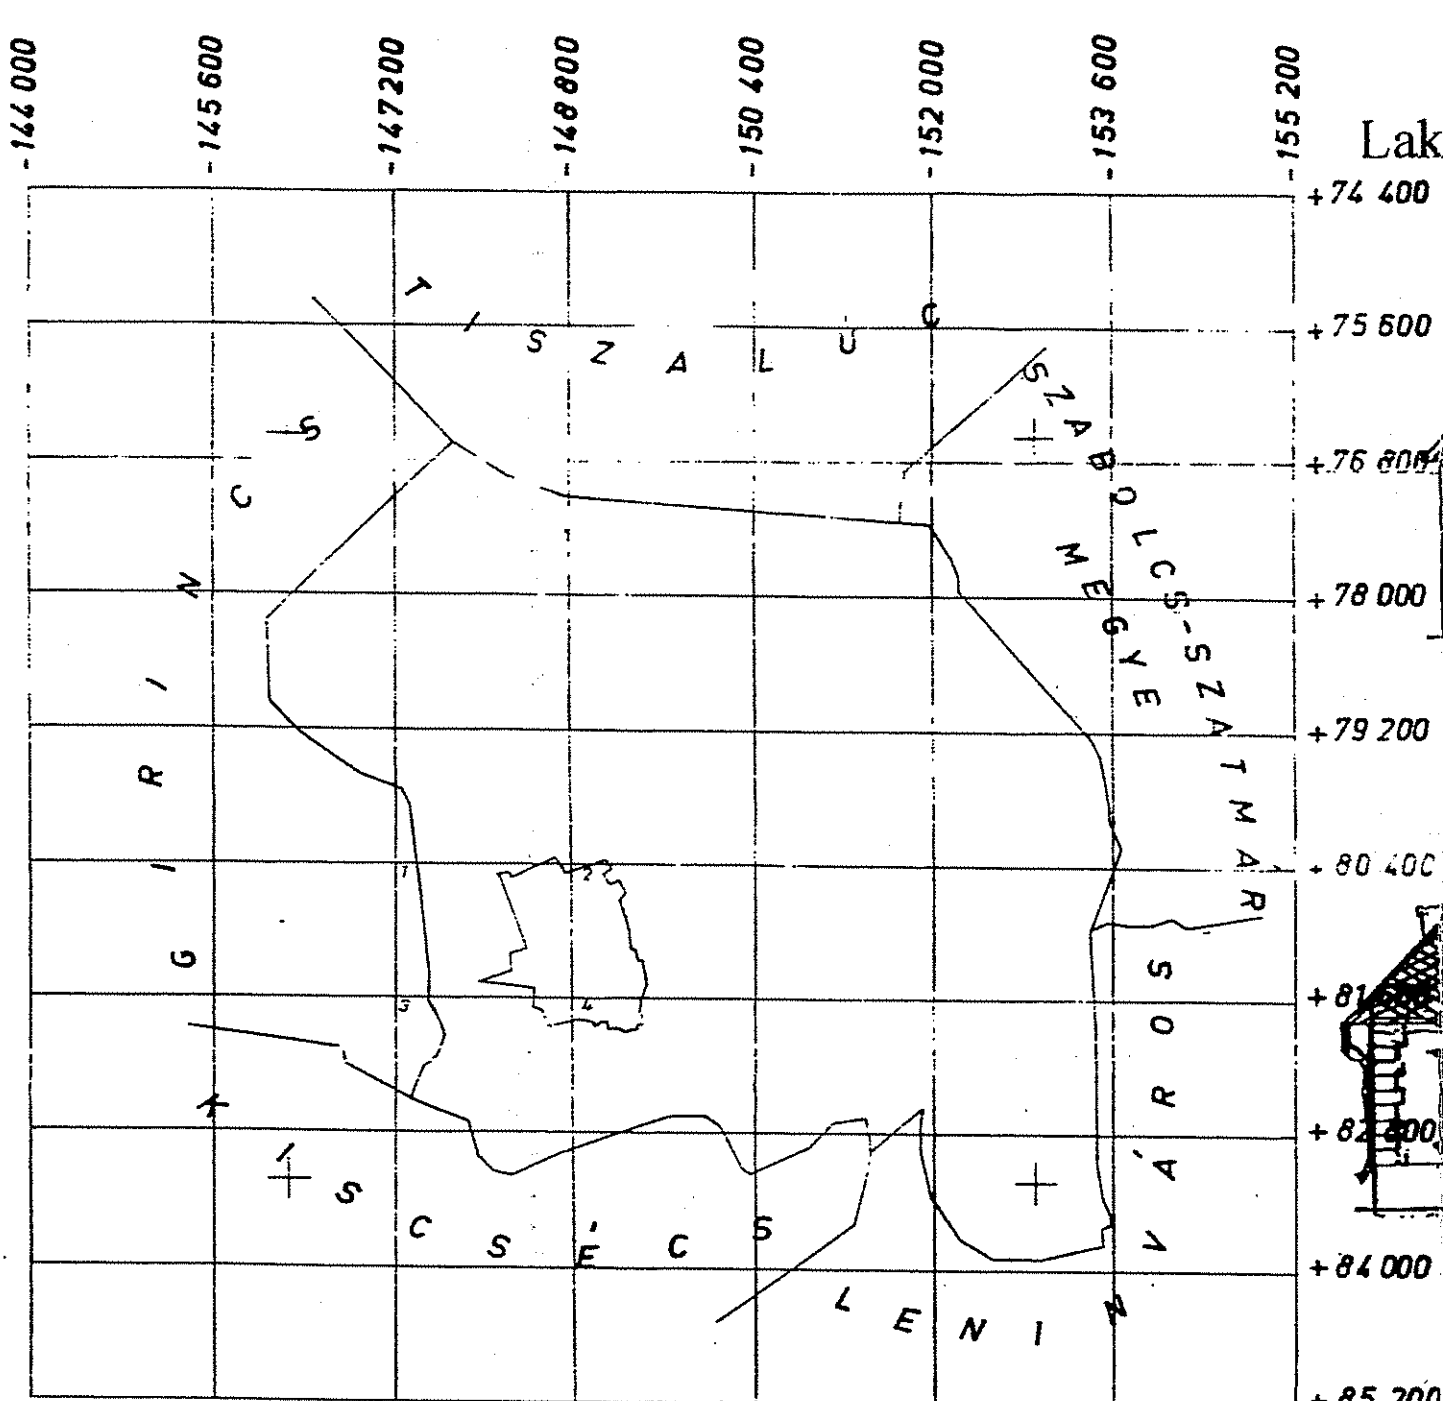


Lakóház típusok:

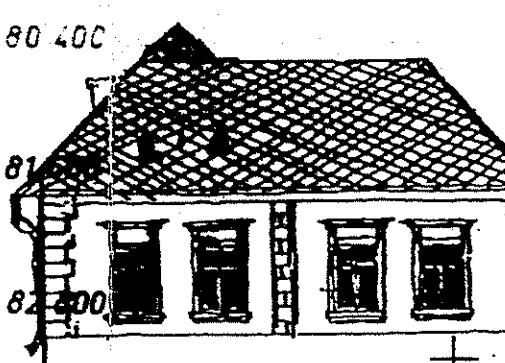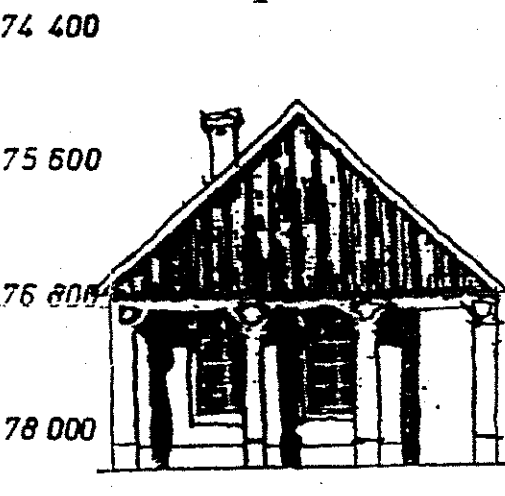

+74 400
+75 600
+76 800
+78 000
+79 200
+80 400
+81 600
+82 800
+84 000
+85 200


Ajánlott homlokzatszerkesztési szabályok
a/b=b/a+b a-b=c

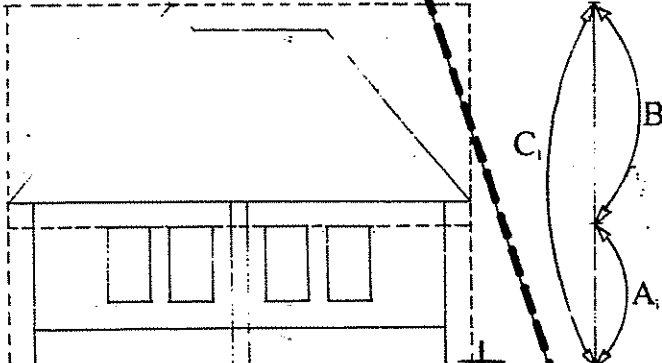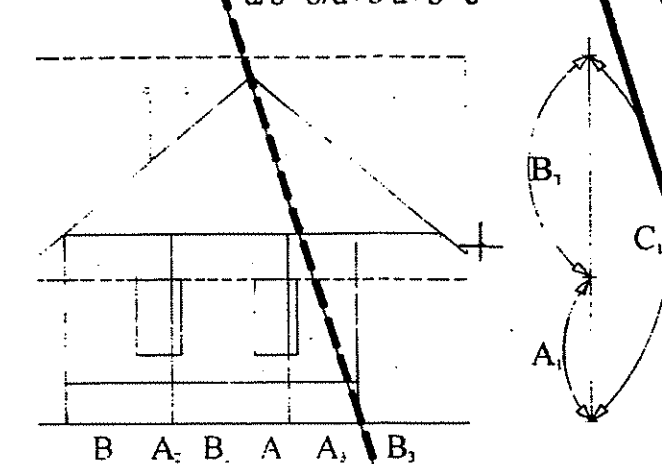


+74 400
+75 600
+76 800
+78 000
+79 200
+80 400
+81 600
+82 800
+84 000
+85 200

JELMAGYARÁZAT

- BELTERÜLET HATÁR
- MEGLEVO SZABÁLYOZÁSI VONAL
- TERVEZETT SZABÁLYOZÁSI VONAL
- TERÜLETEGYSÉG HATÁRA
- JAVASOLT TELEKHATÁR
- MEGLEVO ÉPÜLET
- JAVASOLT ÉPÜLET
- KÖTELEZŐ ÉRTESÍTŐ VONAL
- ÁRVEDELMİ ÖBLÖZET HATÁRA
- VÉDŐTÁVOLSÁG
- HELYI ÉRTÉKVEDELMI TERÜLET HATÁRA
- MŰEMLEKI KÖRNYEZET KIALAKÍTÁSÁRA JAVASOLT TERÜLET
- HELYI VÉDELMEKRE JAVASOLT ÉPÜLET
- MŰEMLEKI VÉDELMEKRE JAVASOLT OBJEKTUM
- FL-H1 O 30
4,5 550
- FL-H1, H2 FALUSI HÁGYOMÁNYÓRZÓ LAKÓTERÜLET
- TV TELEPÜLÉSKÖZÖNTI VEGYES TERÜLET
- KG KERESKEDELMI, SZOLGÁLTATÓ GAZDASÁGI TERÜLET
- IG IPARI GAZDASÁGI TERÜLET
- S SPORT TERÜLET
- K KÖZLEKEDÉSI TERÜLET
- KÖRTÖLTÉS (VÉDFAL) ÉS KERÉKPÁR ÚT JAVASOLT NYOMVONALA

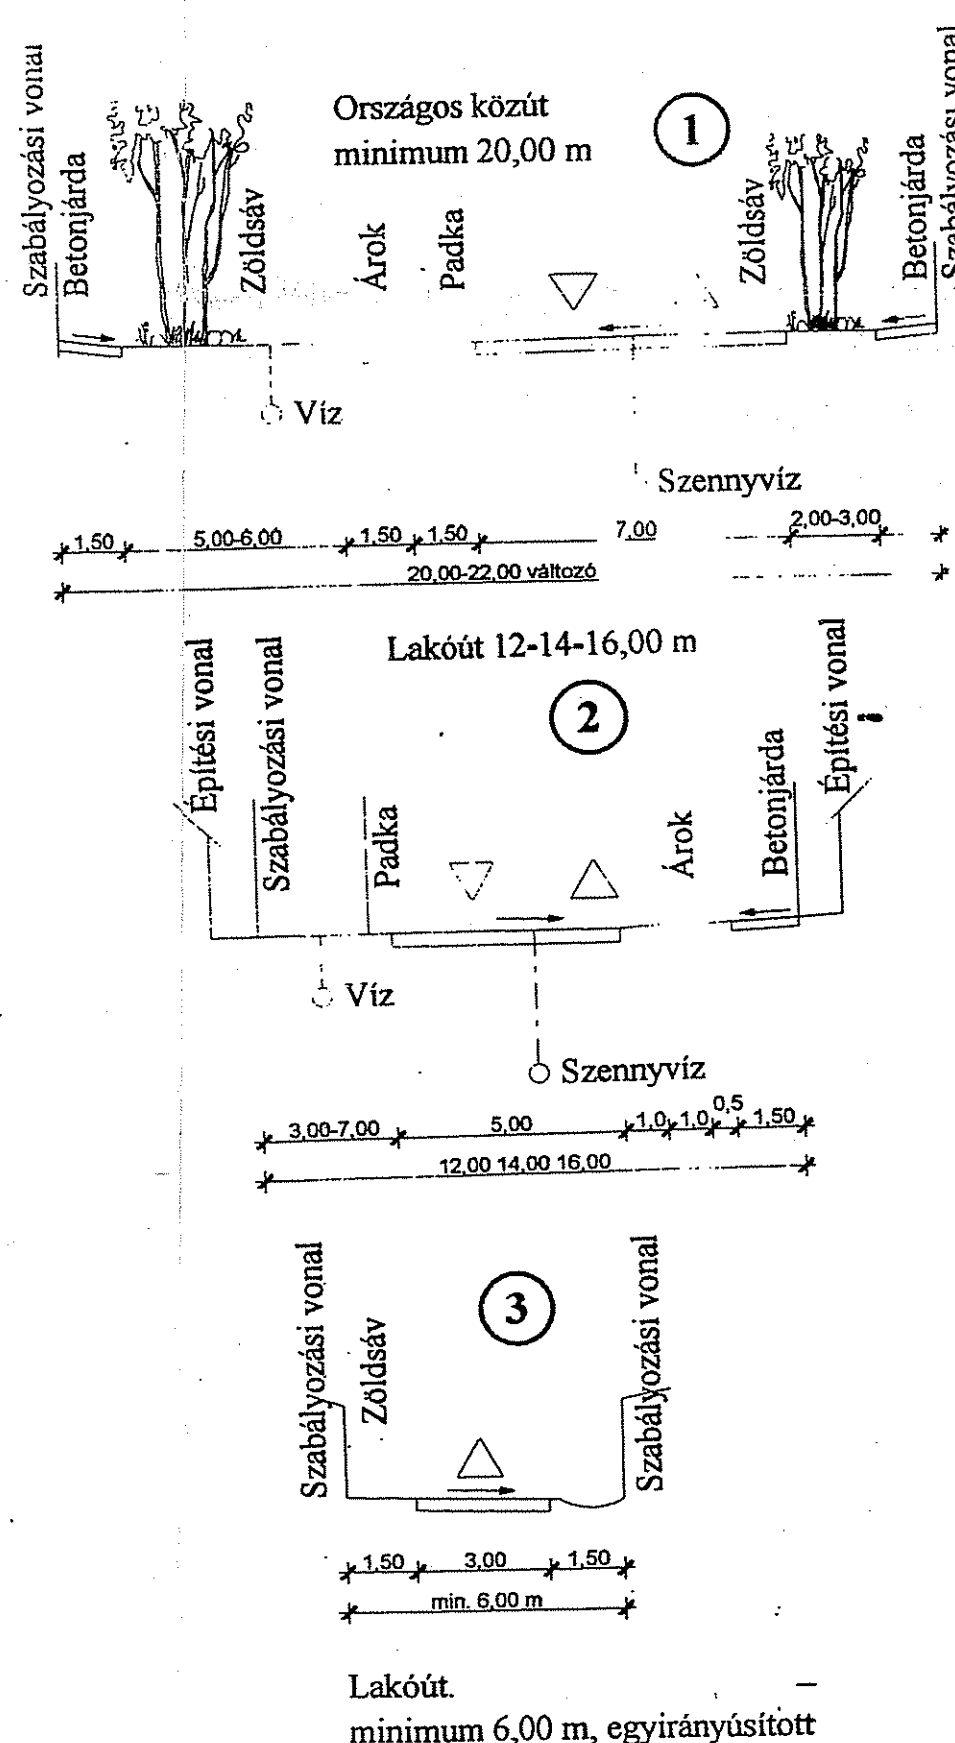

Közmű elhelyezés:



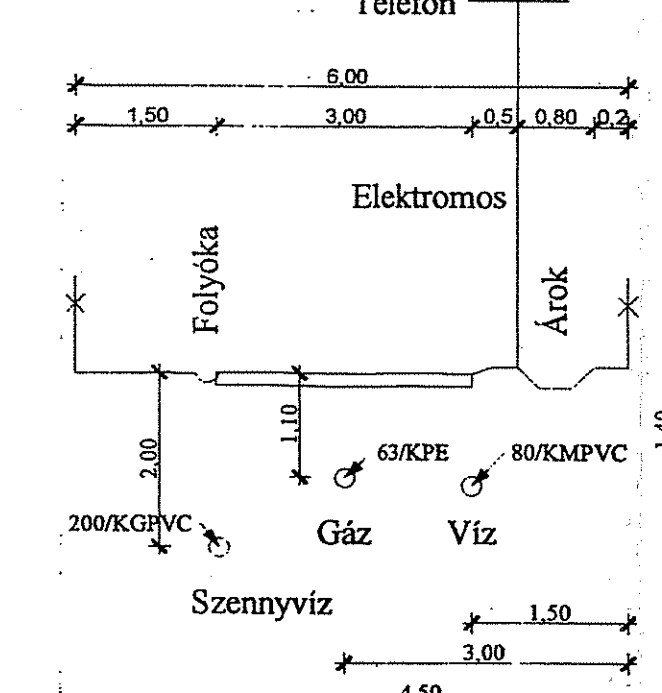


BEÉPÍTÉSI MÓDOK

Oldalhatáron álló beépítés:
EK = előkert = 3,00 m vagy 5,00 m
OK = oldalkert = 6,00 m
HK = hátsókert = 6,00 m

Szabadonálló beépítés:
EK = előkert = 3,00 m vagy 5,00 m
OK = oldalkert = 3,00 m
HK = hátsókert = 6,00 m

Félig zárt sorú beépítés:
EK = előkert = 3,00 m vagy 5,00 m
OK = oldalkert = 6,00 m
HK = hátsókert = 6,00 m

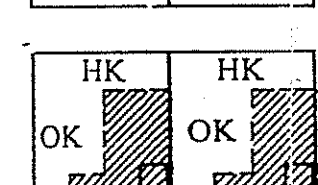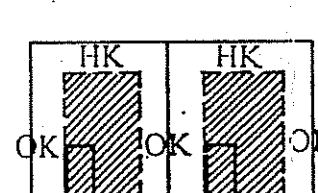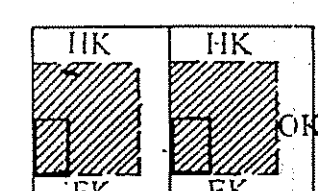

KERÉKPÁR ÚT
ÁRVEDELMİ KÖRTÖLTÉS
JAVASOLT NYOMVONALA

51061529 sz.
a helyi térképírást
szabványok szerinti
sz. szabványok kiadta a
Földhivatal Miskolc
Miskolc, 19. 1998. 07. 08.

	TERVEZÉS HELYE: TERVEZÉS TÁRSZA RAJZ MEGN:	KESZNYÉTEN TELEPÜLÉSRENDEZÉSI TERVE SZABÁLYOZÁSI TERV A BELTERÜLETRE	SZ-1 RAJZ SZ. 2002 JAN. M=1:2000 LEPTÉK
	MISKOLC HADROKANTÁK U. 6. TELEFAX: 46653-46 ÜGYV. HUSZKÁNYAI A.		