
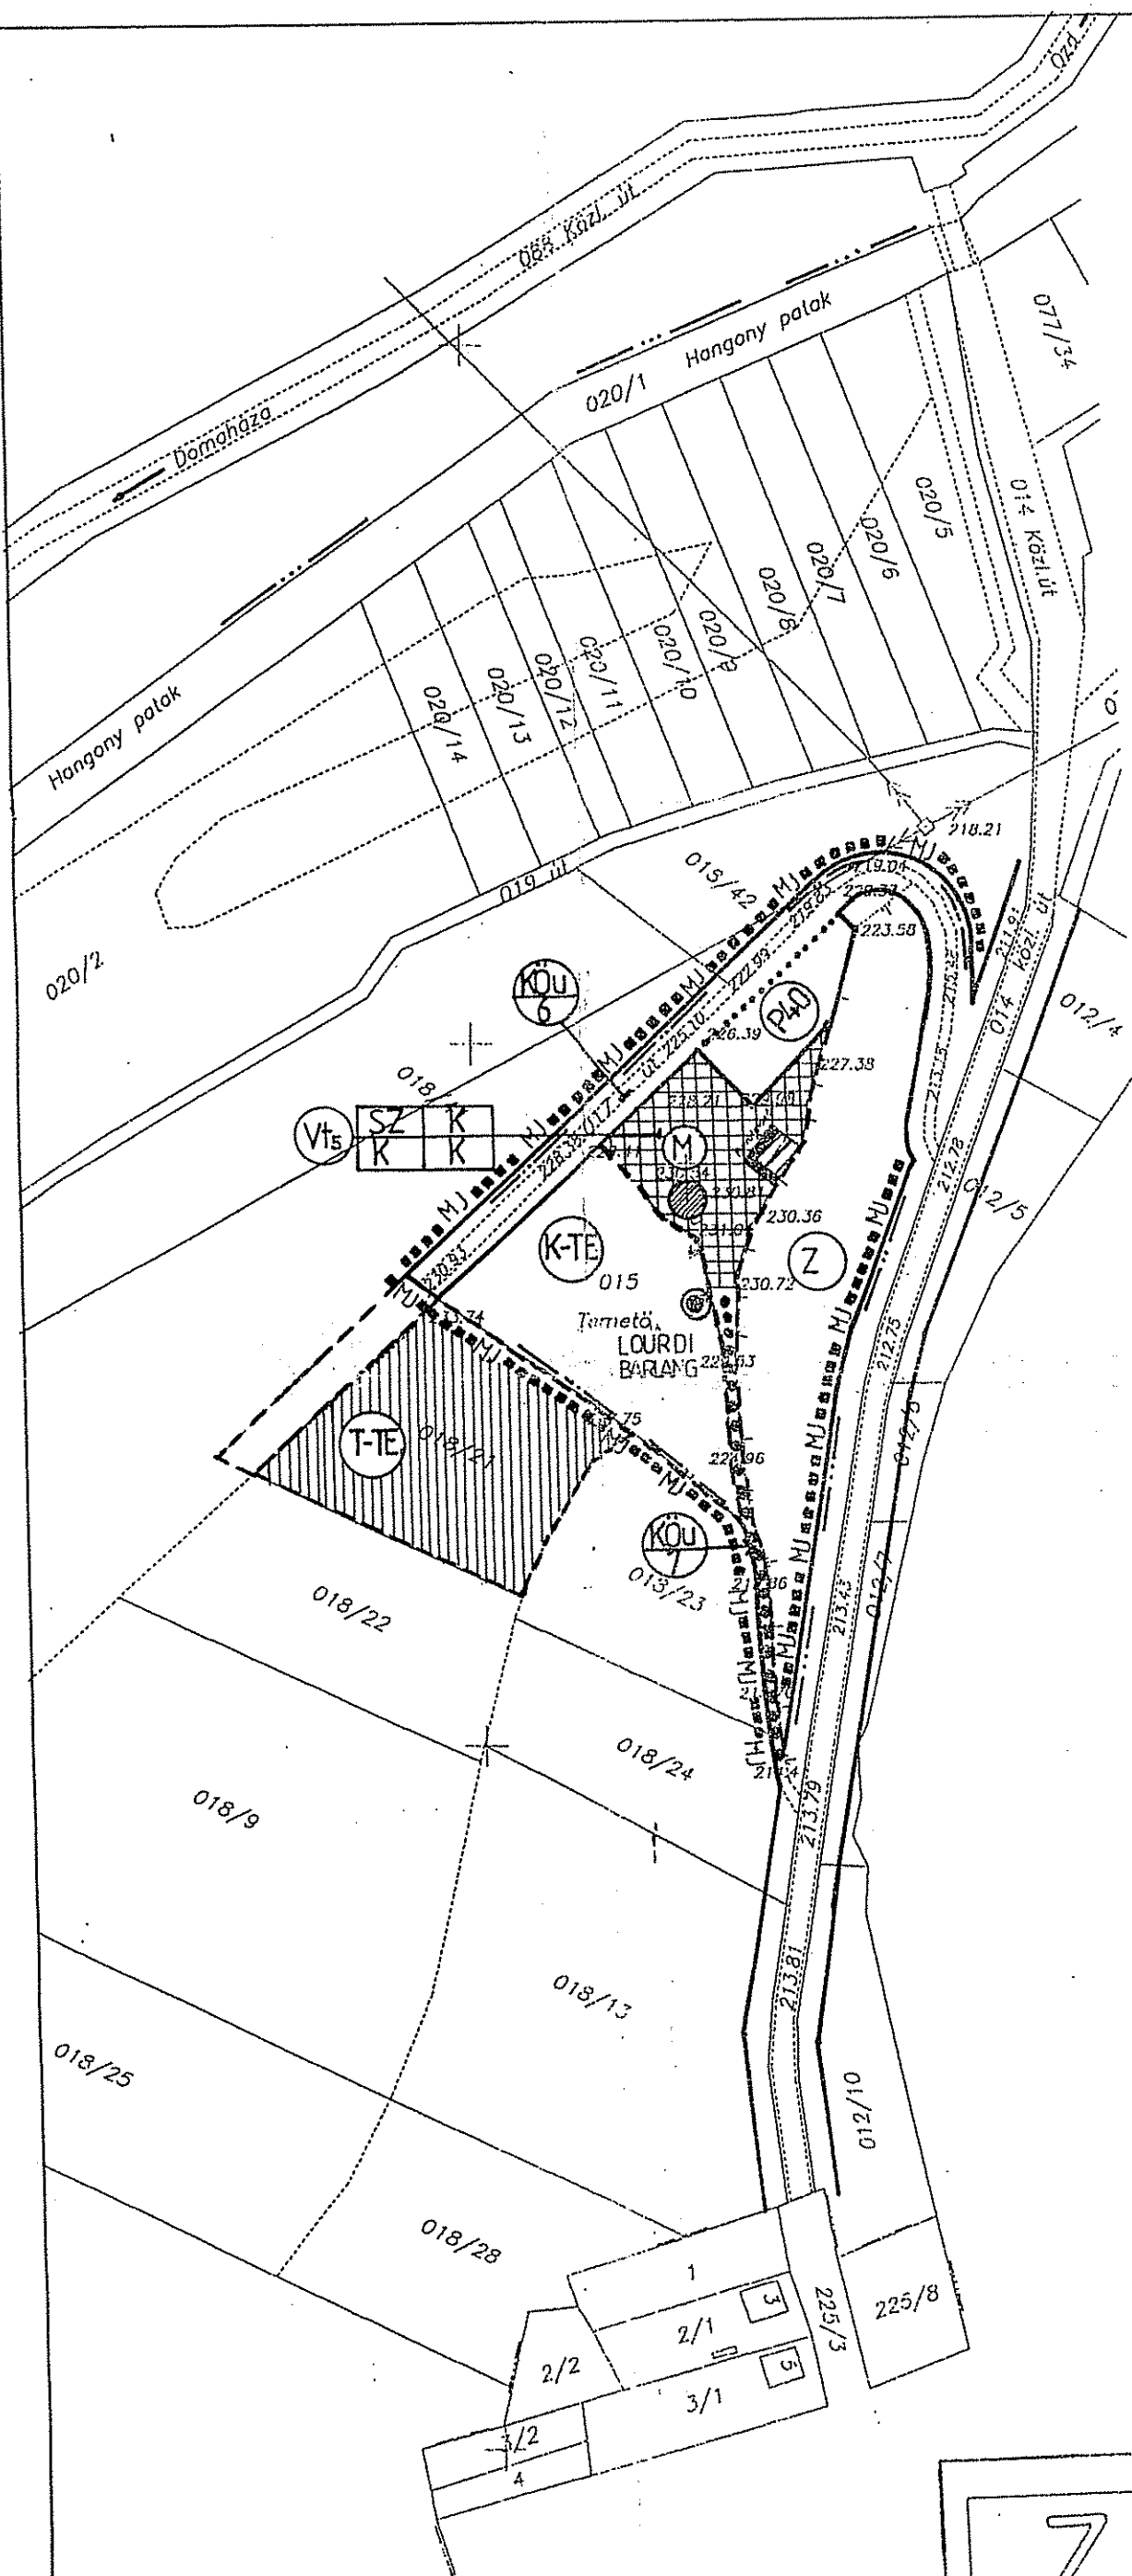


KISSIKÁTOR KÖZSÉG TELEPÜLÉSRENDEZÉSI TERVE SZABÁLYOZÁSI TERV

EGYÉB BELTERÜLET
MŰEMLÉK TEMPLOM KÖRNYÉKE

M=1:2000

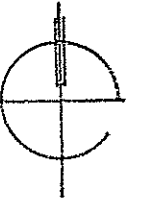

JELMAGYARÁZAT:

- — — — — KÖZIGAZGATÁSI TERÜLET HATÁRA
- — — — — EGYÉB BELTERÜLET
- — — — — MŰEMLÉKI JELENTŐSÉGŰ TERÜLET HATÁRA
- — — — — TERVEZET SZABÁLYOZÁSI VONAL
- — — — — TERÜLETFELHASZNÁLÁSI EGYSÉG HATÁRA
- — — — — ÉP. ÖVEZET HATÁRA
- ▨ ÉPÍTÉSI HELY
- — — — — ÉPÍTÉSI VONAL
- (M) MŰEMLÉK ÉPÜLET
- (Vt) TELEPÜLÉSKÖZPONT VEGYES TERÜLET
- (K-TE) KÜLÖNLEGES TERÜLET: TEMETŐ
- (P40) SZINTBENI PARKOLÓ JELE ÉS FÉRŐHELY SZÁMA
- (Z) ZÖLDTERÜLET
- (Vt) SZ K K TERÜLETFELHASZN. JELE BEÉP. MÓD BEÉP. %
K K ÉPÍTMÉNY MAG. MN. TELEK TE
- ▨ MŰEMLÉK TELKE
- HELYI JELENTŐSÉGŰ VÉDETT TERMÉSZETI EMLÉK / LOURDI BARLANG /
- — — — — GYALOGÚT
- (KOU) TEMETŐ FELTÁRÓ ÚT
- (KOU) GYALOGÚT
- ▨ (T-TE) TEMETŐ TARTALÉK TERÜLET



VÁROSÉPÍTÉSZETI ÉS MÉLYÉPÍTÉSI TERVEZŐ KERESKEDELMI ÉS SZOLGÁLTATÓ B.T. 3529 MISKOLC, DERKOVITS U.46. SZ. TEL: (46) 365-153			
MEGBÍZÓ: KISSIKÁTOR POLGÁRMESTERI HIVATAL			KÓD: ZT-07/02
MŰTANKÉPZÉSÉSE: KISSIKÁTOR TELEPÜLÉSRENDEZÉSI TERVE SZABÁLYOZÁSI TERV EGYÉB BELTERÜLET			RAJZSZÁM: T-4
RAJZOLÓ: VARGÁNÉ SZERKESZTŐ: HORVÁTH ÉVA			LÉPTÉK: M = 1:2000
			DÁTUM: 2002.09.