


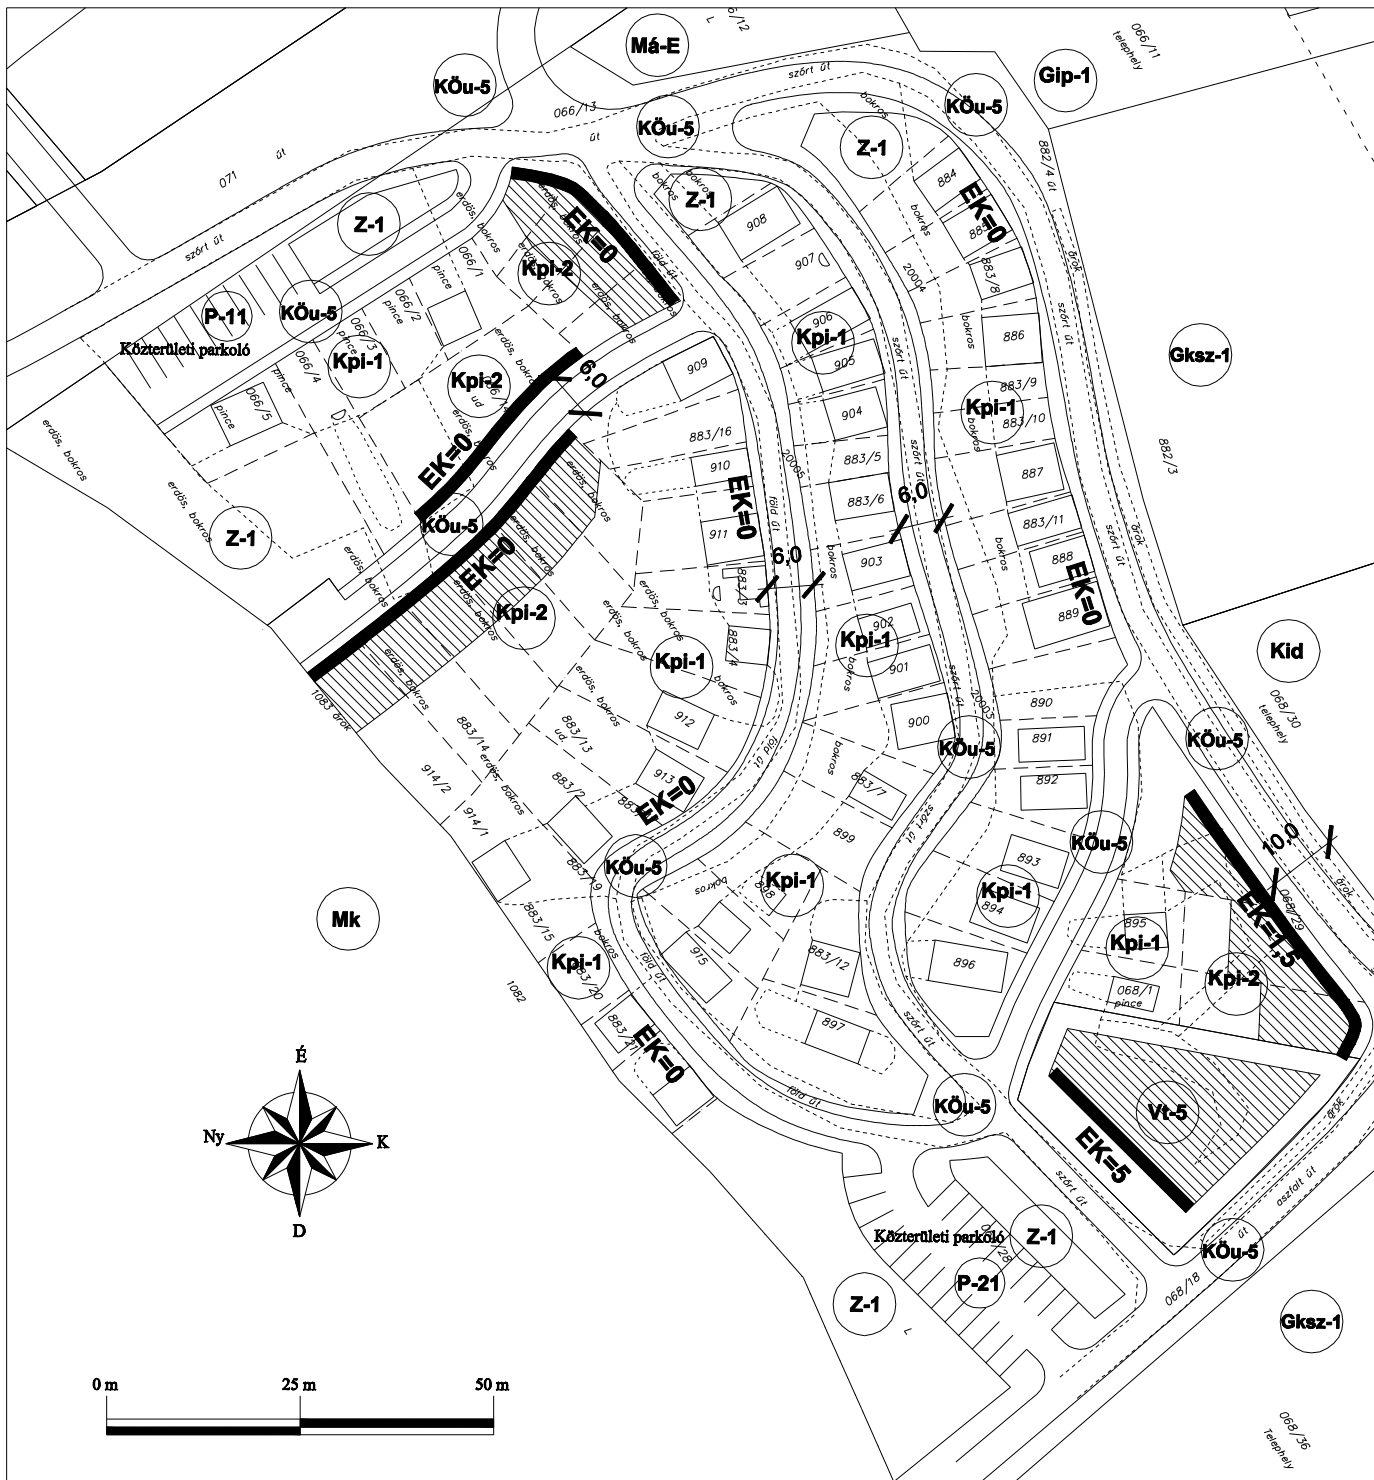

KISTOKAJ

TELEPÜLÉSRENDEZÉSI TERV SZABÁLYOZÁSI TERV A PINCÉS TERÜLETRE VONATKOZÓAN M = 1 : 1000 KÜLTÉRÜLET (beépítésre szánt terület)

JELMAGYARÁZAT

	Szabályozási vonal
	Övezet határa
	Irányadó telekhatár
	Építési hely
	Kötelező beépítési vonal

Építési övezet	beépítési mód		legnagyobb beépítettség (%)	
	maximális építmény magasság (m)		építési telek minimális mérete (m²)	

Vt-5	SZ	40
	6,0	500

Településközpont vegyes övezet

Gipsz-1	SZ	40
	8,0(7)	1000

Ipari gazdasági övezet

Gksz-1	SZ	40
	8,0(7)	1000

Kereskedelmi szolgáltató gazdasági övezet

Kpi-1	K	K
	K	75

Kialakult pincés övezet

Kpi-2	Z	80
	3,5	75

Tervezett pincés övezet

Kid	SZ	20
	4,5	2000

Idegenforgalmi célú övezet

Má-E

Általános mezőgazdasági övezet - rét, legelő

Mk

Mezőgazdasági kertség övezet - zártkert

Z-1

Zöldövezet - közkert

KÖu-5

Közüti közlekedési övezet - kiszolgálóút

PROVINCIA-TÁJ BT.	Rajkszám:	SZ-3
	Dátum:	2009. szeptember hó
	Munka megnevezése:	KISTOKAJ szabályozási terv a pincés területre vonatkozóan
	Tervező:	Soltész Jánosné TT-1-05-0114-SZKI/2001.