


1. sz. melléklet a 6/2020. (VII.30.) Önkormányzati rendelethez

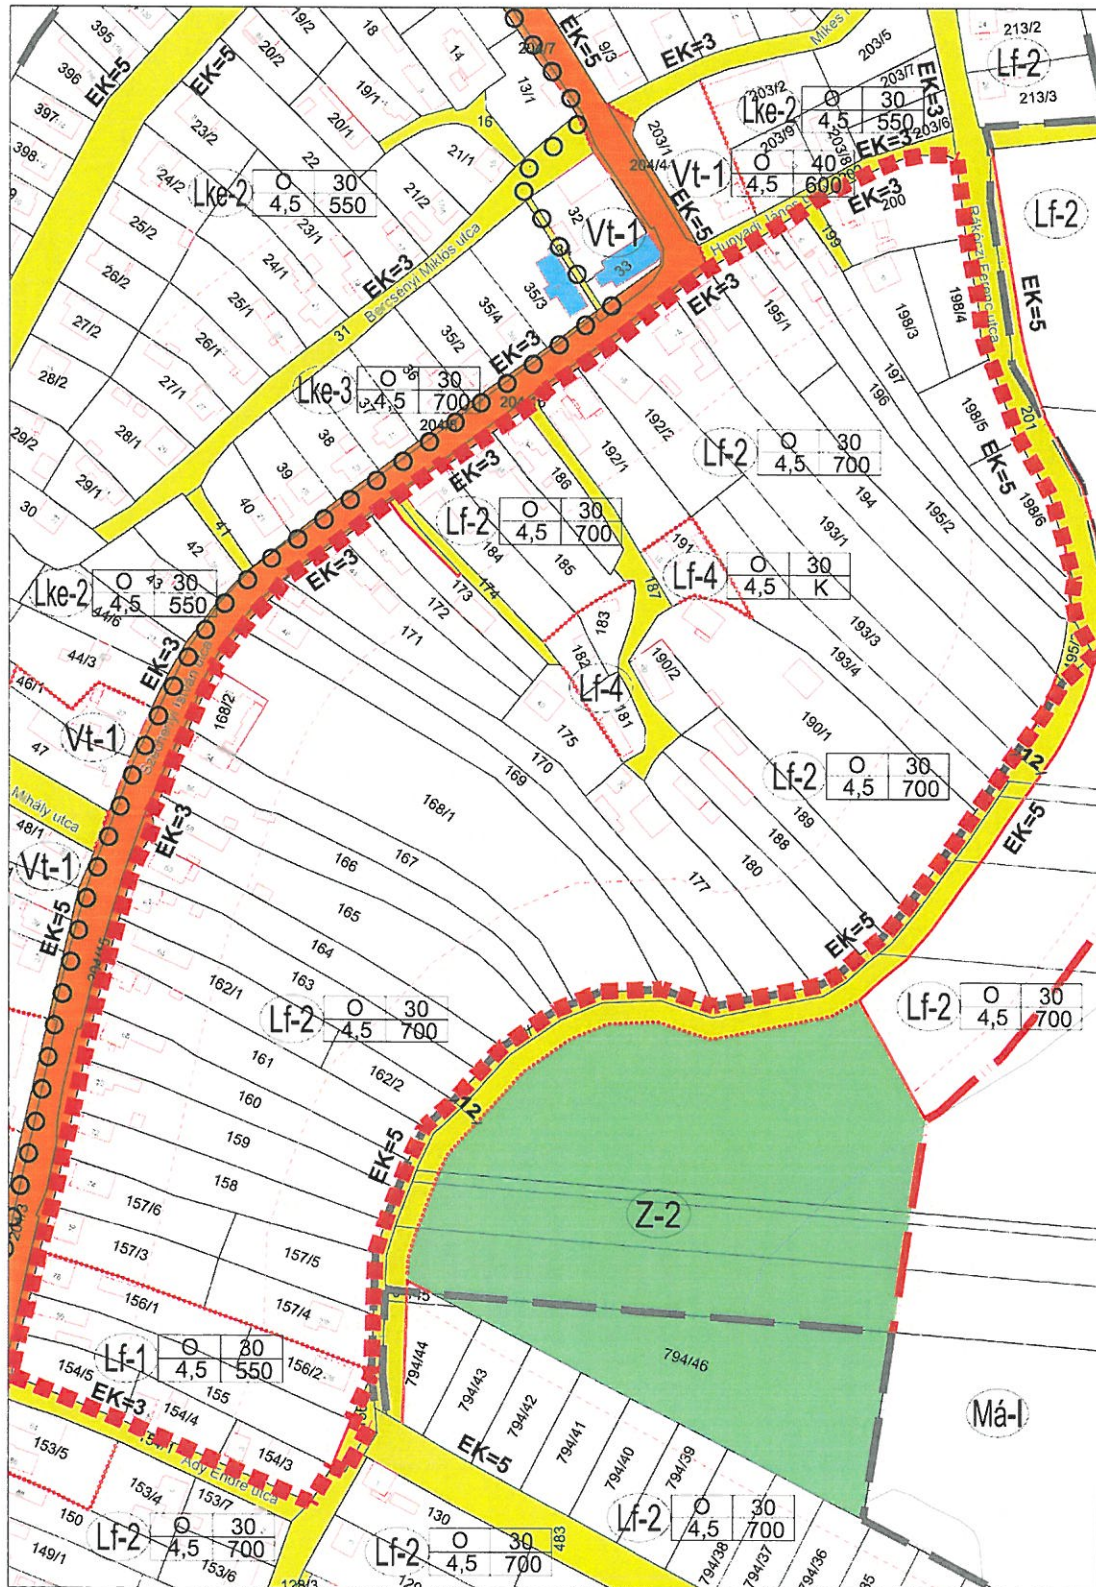

A Szabályozási Terv SZT/M3-1 sz. módosítása
 M = 1:2000 készült az állami alapadatok felhasználásával