


KOMJÁTI

TELEPÜLÉSRENDEZÉSI TERV TELEPÜLÉSSZERKEZETI TERV

M = 1 : 4000

BELTERÜLET
(beépítésre szánt terület)

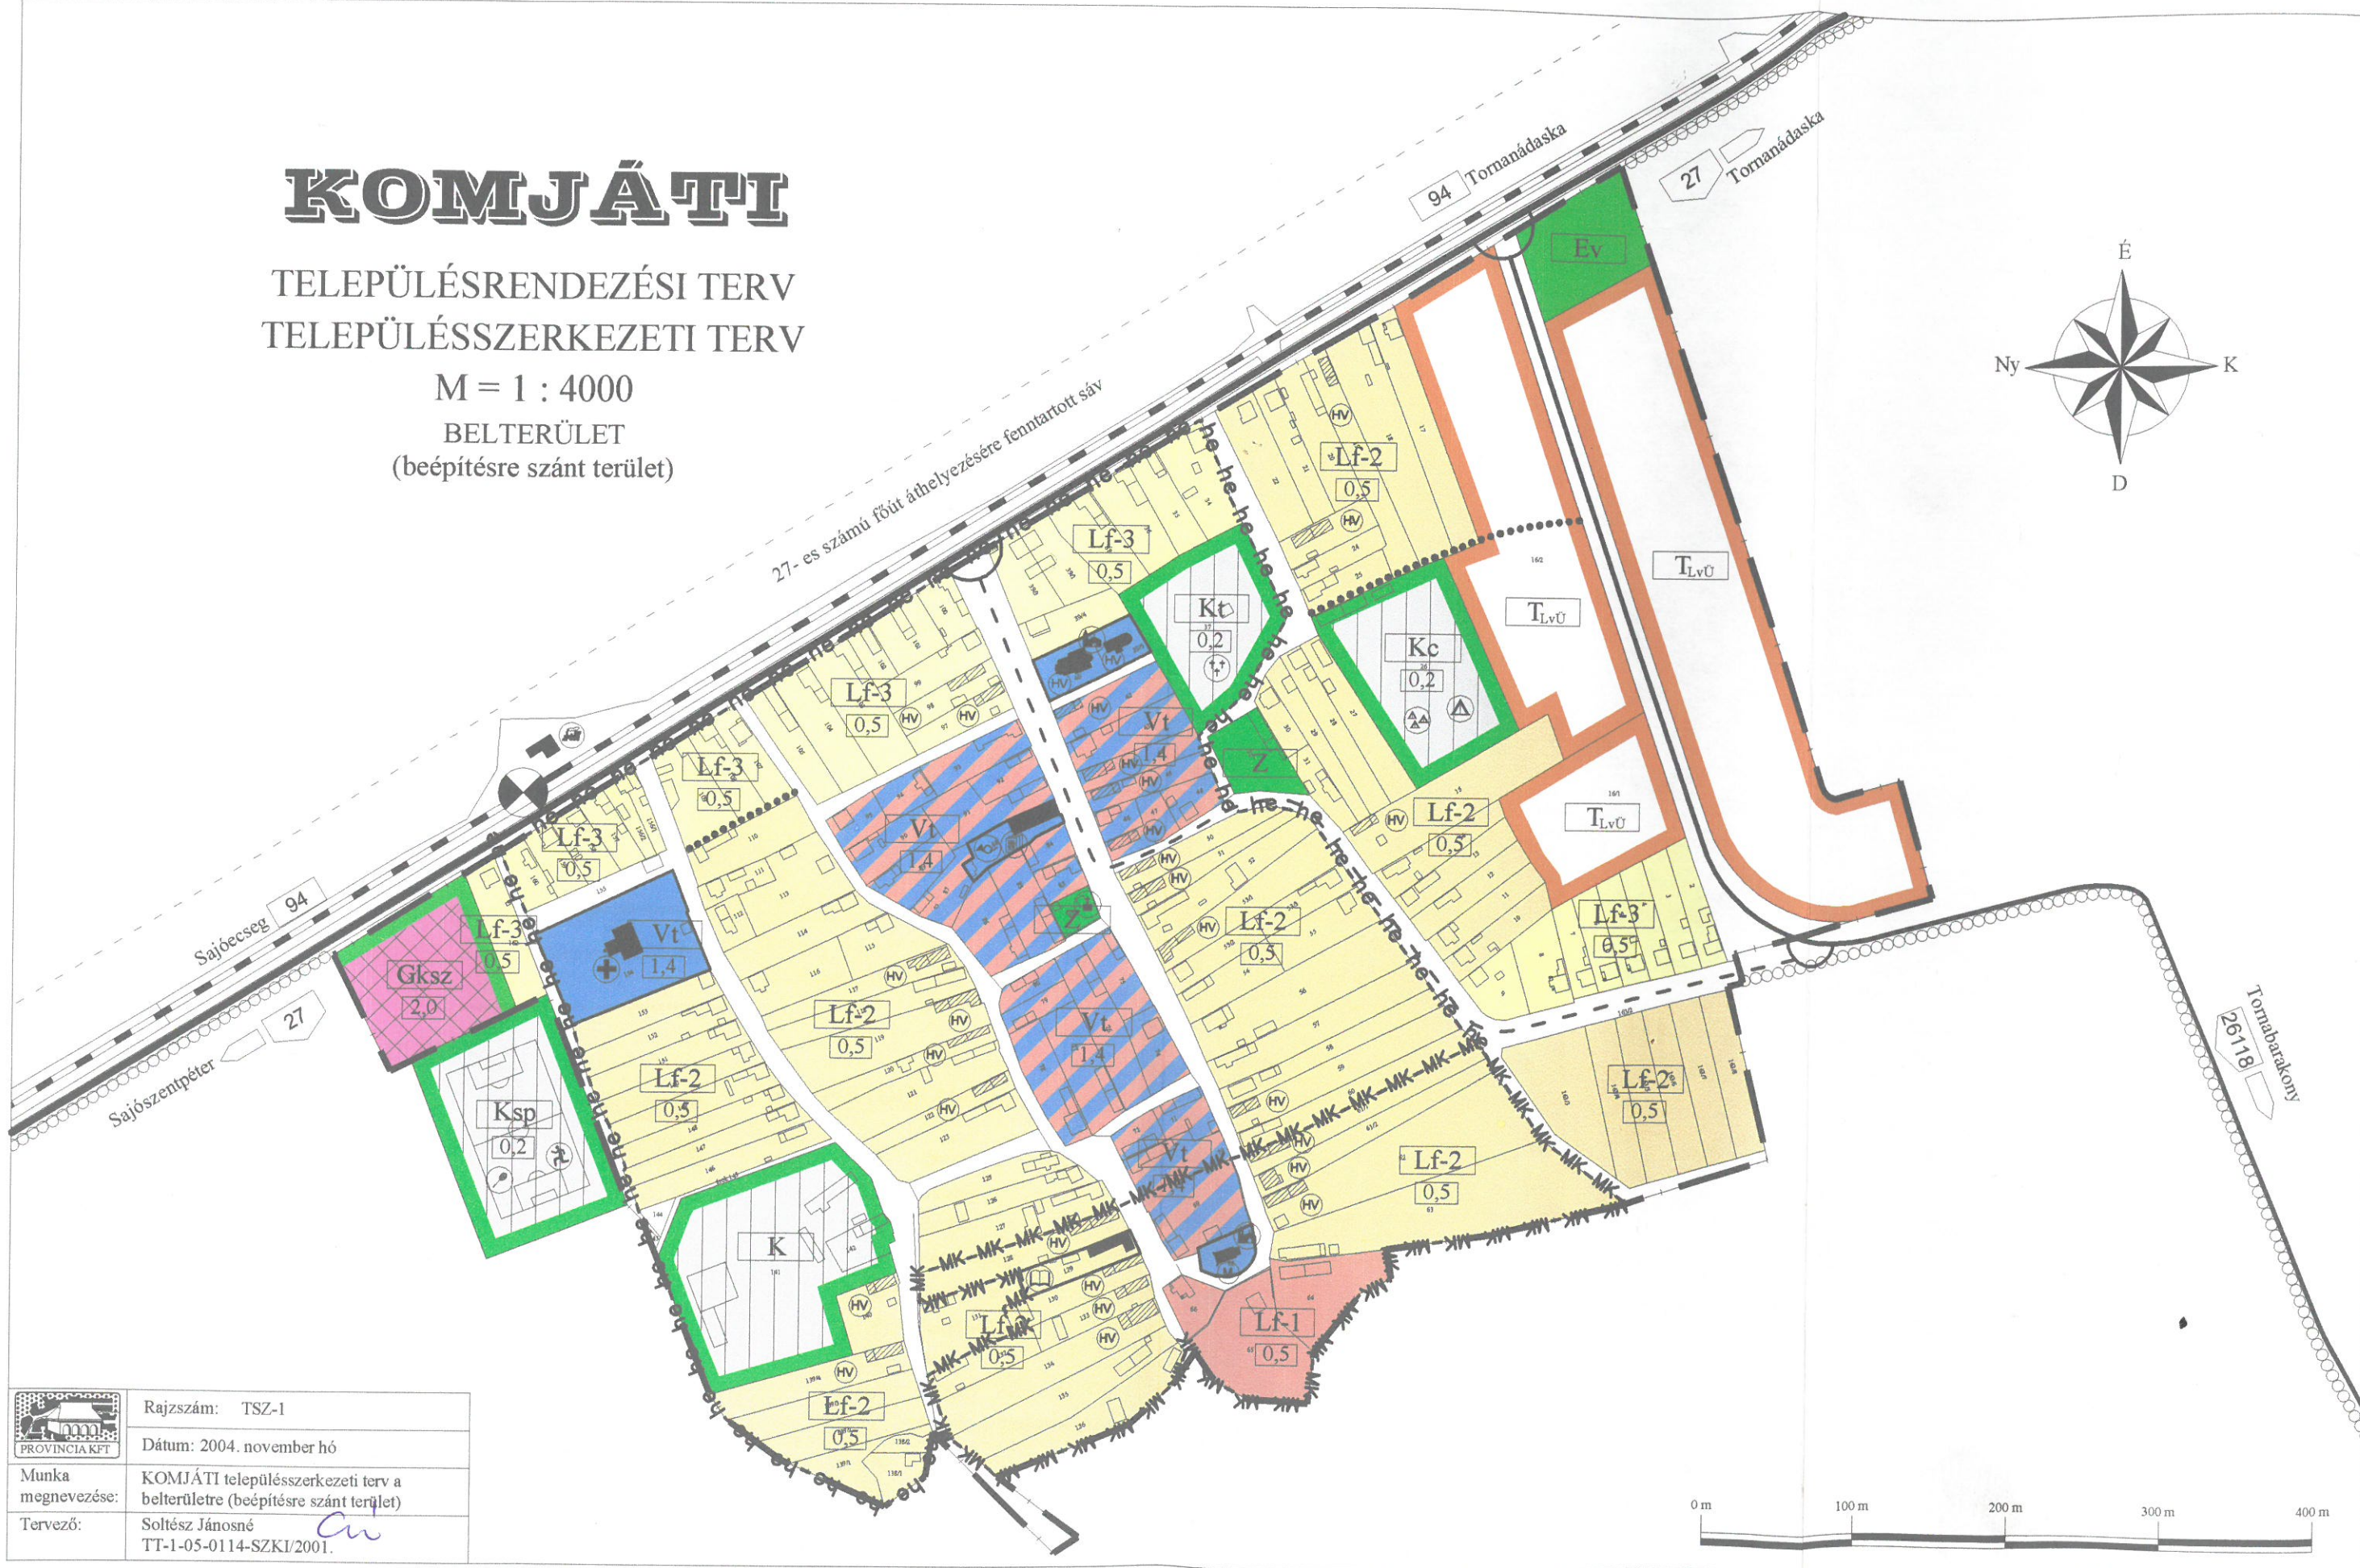

	Rajzszám: TSZ-1
	Dátum: 2004. november hó
Munka megnevezése:	KOMJÁTI településszerkezeti terv a belterületre (beépítésre szánt terület)
Tervező:	Soltész Jánosné TT-1-05-0114-SZKI/2001.

JELMAGYARÁZAT
KOMJÁTI TELEPÜLÉSSZERKEZETI TERVÉHEZ (TSZ-1)
beépítésre szánt terület

BEÉPÍTÉSRE SZÁNT TERÜLETEK:

Lakóterületek

Falusias halmazos lakóterület	Lf-1	
Falusias szalagtelkes lakóterület	Lf-2	
Falusias kertes lakóterület	Lf-3	
Távlati falusias lakó-, v. üdülőterület	T _{Lv0}	

Vegyes területek

Településközpont vegyes terület	Vt	
---------------------------------	----	---

Gazdasági területek

Kereskedelmi, gazdasági terület	Gksz	
---------------------------------	------	---

Különleges területek

Temető	Kt	
Sportpálya	Ksp	
Kemping	Kc	
Különleges funkció befogadására fenntartott terület	K	

HÁLÓZATI ELEMEEK:

Országos főút	
Települési összekötőút	
Települési gyűjtőút	
Közüti csomópont	
Vasútvonal szintbeni kereszteződéssel	
Kerékpárút	
Gyalogút	

BEÉPÍTÉSRE NEM SZÁNT TERÜLETEK:

Zöldterület	Z	
Védelmi célú erdőterület	Ev	

EGYÉB:

Intézményterület	
Műemléki környezet határa	-MK-MK-MK-MK-MK-MK-MK-MK-
Műemléki védelem alatt álló épület	(M) 
Helyi értékvédelmi terület határa	-he-he-he-he-he-he-he-
Helyi védelemre javasolt épület	(Hv) 
Védőtávolság	
Megengedett szintterületsűrűség mutató (max.)	0,4

PIKTOGRAMOK:

	Igazgatási
	Oktatási
	Egyházi
	Egészségügyi
	Sportpálya
	Szabadidő
	Posta
	Temető
	Emlékmű, kegyeleti park
	Kemping
	Sátorhely
	Kereskedelmi
	Vasútállomás