
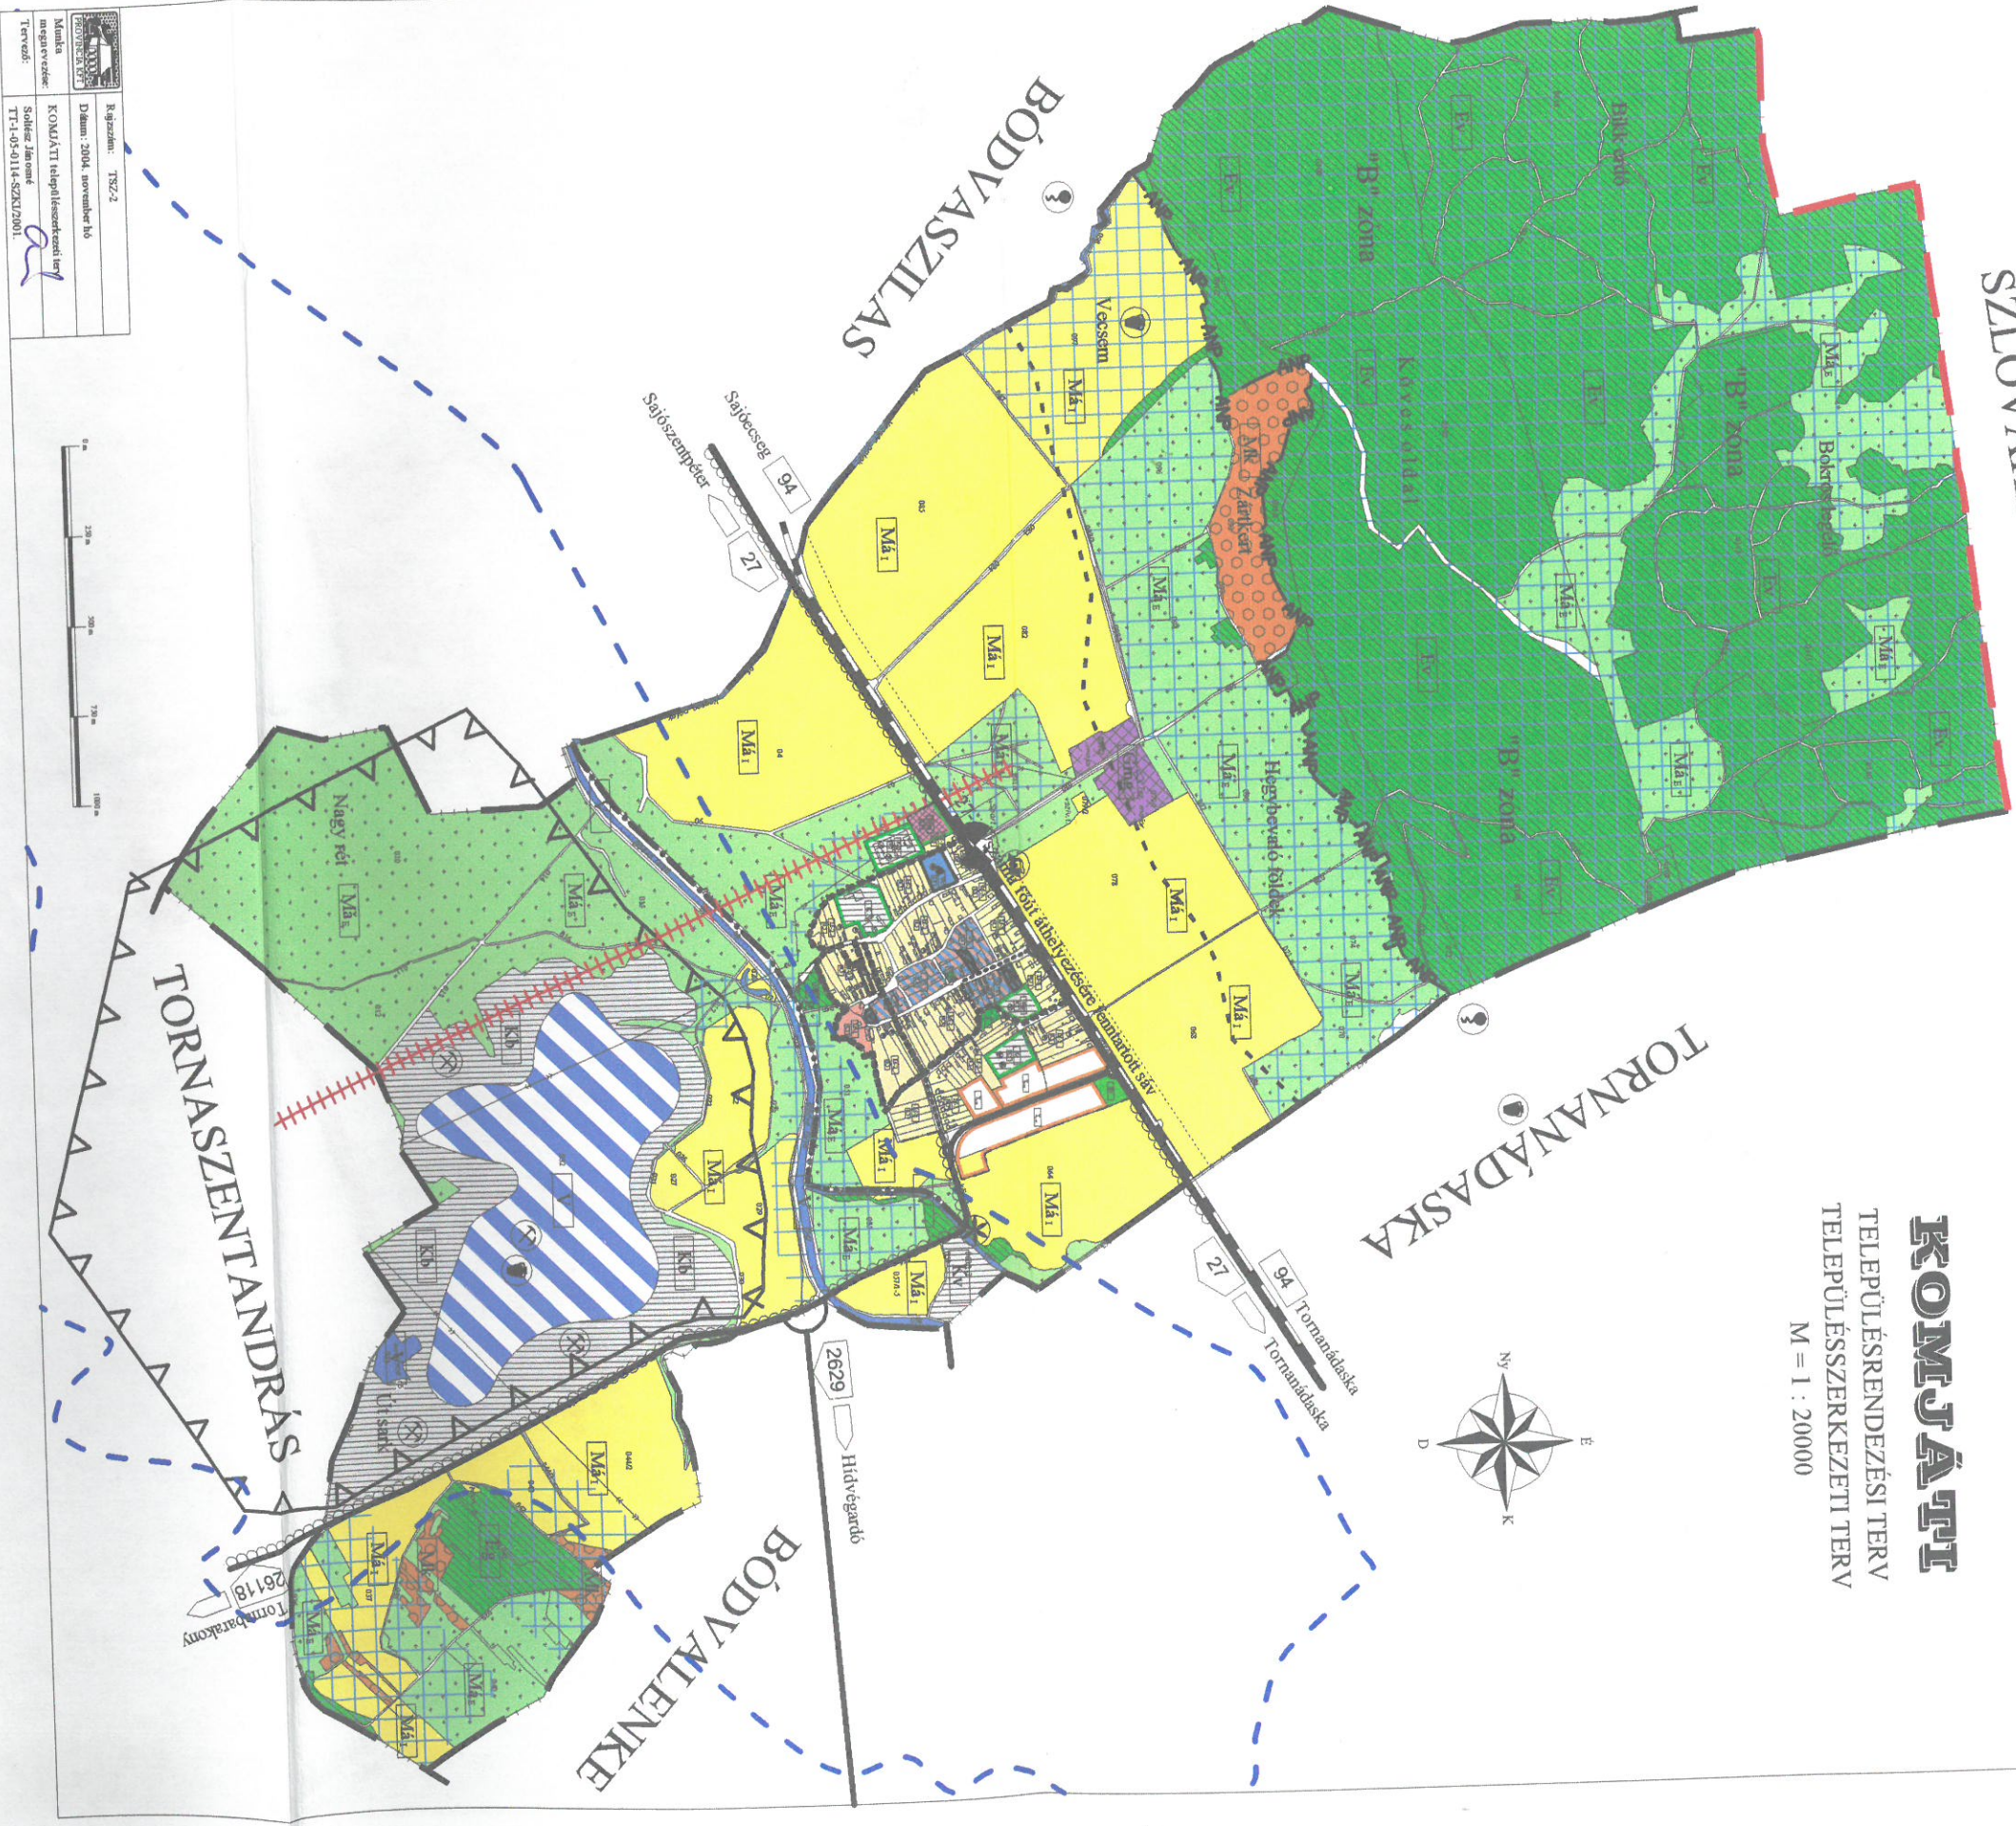


SZLOVÁKIA

KOMJÁTI
TELEPÜLÉSRENDEZÉSI TERV
TELEPÜLÉSSZERKEZETI TERV
M = 1 : 20000

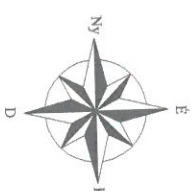

Rajzszám: TSZ/2	Rajzszám: TSZ/2
Dátum: 2004. november 10.	Dátum: 2004. november 10.
Munka megnevezése: KOMJÁTI településszerkezeti terv	Munka megnevezése: KOMJÁTI településszerkezeti terv
Szerző: János	Szerző: János
Tervező: IT-1-05-0118-SZAKI2001	Tervező: IT-1-05-0118-SZAKI2001

JELMAGYARÁZAT KOMJÁTI TELEPÜLÉSSZERKEZETI TERVÉHEZ (TSZ-2) beépítésre nem szánt terület

Közigazgatási terület határa

BEÉPÍTÉSRE SZÁNT TERÜLETEK:

- Mezőgazdasági-ipari terület
- Különleges terület, bánya
- Különleges terület, volt vízialom területe
- Különleges terület, sportpálya

MEGLÉVŐ

Gmg



Kv



TERVEZETT

Kb




Ksp



BEÉPÍTÉSRE NEM SZÁNT TERÜLETEK:

HÁLÓZATI ELEMELK:


- Országos főút
- Települési összekötőút
- Közüti csomópont
- Vasútvonal szintbeni kereszteződéssel
- Kerékpárút

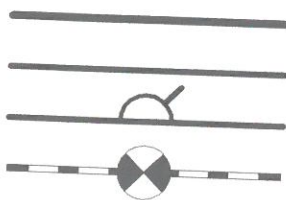

MEZŐGAZDASÁGI RENDELTETÉSŰ TERÜLETEK:

- Intenzív használatú mezőgazdasági terület (szántó)
- Extenzív használatú mezőgazdasági terület (rét, legelő)
- Kertes mezőgazdasági terület (zártkert, gyümölcsös)

Má_I

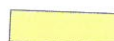

Má_E



Mk



ERDŐGAZDASÁGI RENDELTETÉSŰ TERÜLETEK:

- Védelmi célú erdőterület
- Gazdasági célú erdőterület

Ev



Eg



VÍZGAZDÁLKODÁSI RENDELTETÉSŰ TERÜLETEK:

- Vízgazdálkodási terület (folyó, patak, tó)
- Tározási lehetőség ("Perkupa tározó")

V



V



EGYÉB:

- Aggteleki Nemzeti Park határa
- Aggteleki Nemzeti Park pufférövezetének határa
- Bányatelek határa
- Megkutatott ásványi nyersanyagok határa
- Védőtávolság
- Természeti terület
- Villamosenergia távvezeték

— ANP — ANP — ANP —



PIKTOGRAMOK:

Védett természeti érték



Régészeti terület



Vasútállomás



Bánya



Forrás



Régészeti lelőhely

