


KOMJÁTI

TELEPÜLÉSENDEZÉSI TERV SZABÁLYOZÁSI TERV

M = 1 : 2000


BELTERÜLET
(beépítésre szánt terület)

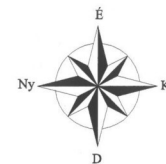

Építési övezet	beépítési mód	beépítési %
LF-1	építési magasság	telék terület (m ²)
LF-2		
LF-3		
JELMAGYARÁZAT

	Belterületi határ
	Szabályozási vonal
	Területi határ
	Övezet határa
	Beépítési vonal
	Hátsókert max. beépítési határa
	Beültetési kötelezettség
	Meglévő épület
	Közművezeték
	Műemléki környezet határa
	Helyi értékvédelmi terület határa
	Műemléki védelem alatt álló épület
	Helyi védelemre javasolt épület
	Közút, vasút tengelye
	Kerekpártú
	Gyalogút
	Védőtávolság
	Tervezett útmintaszelvény helye

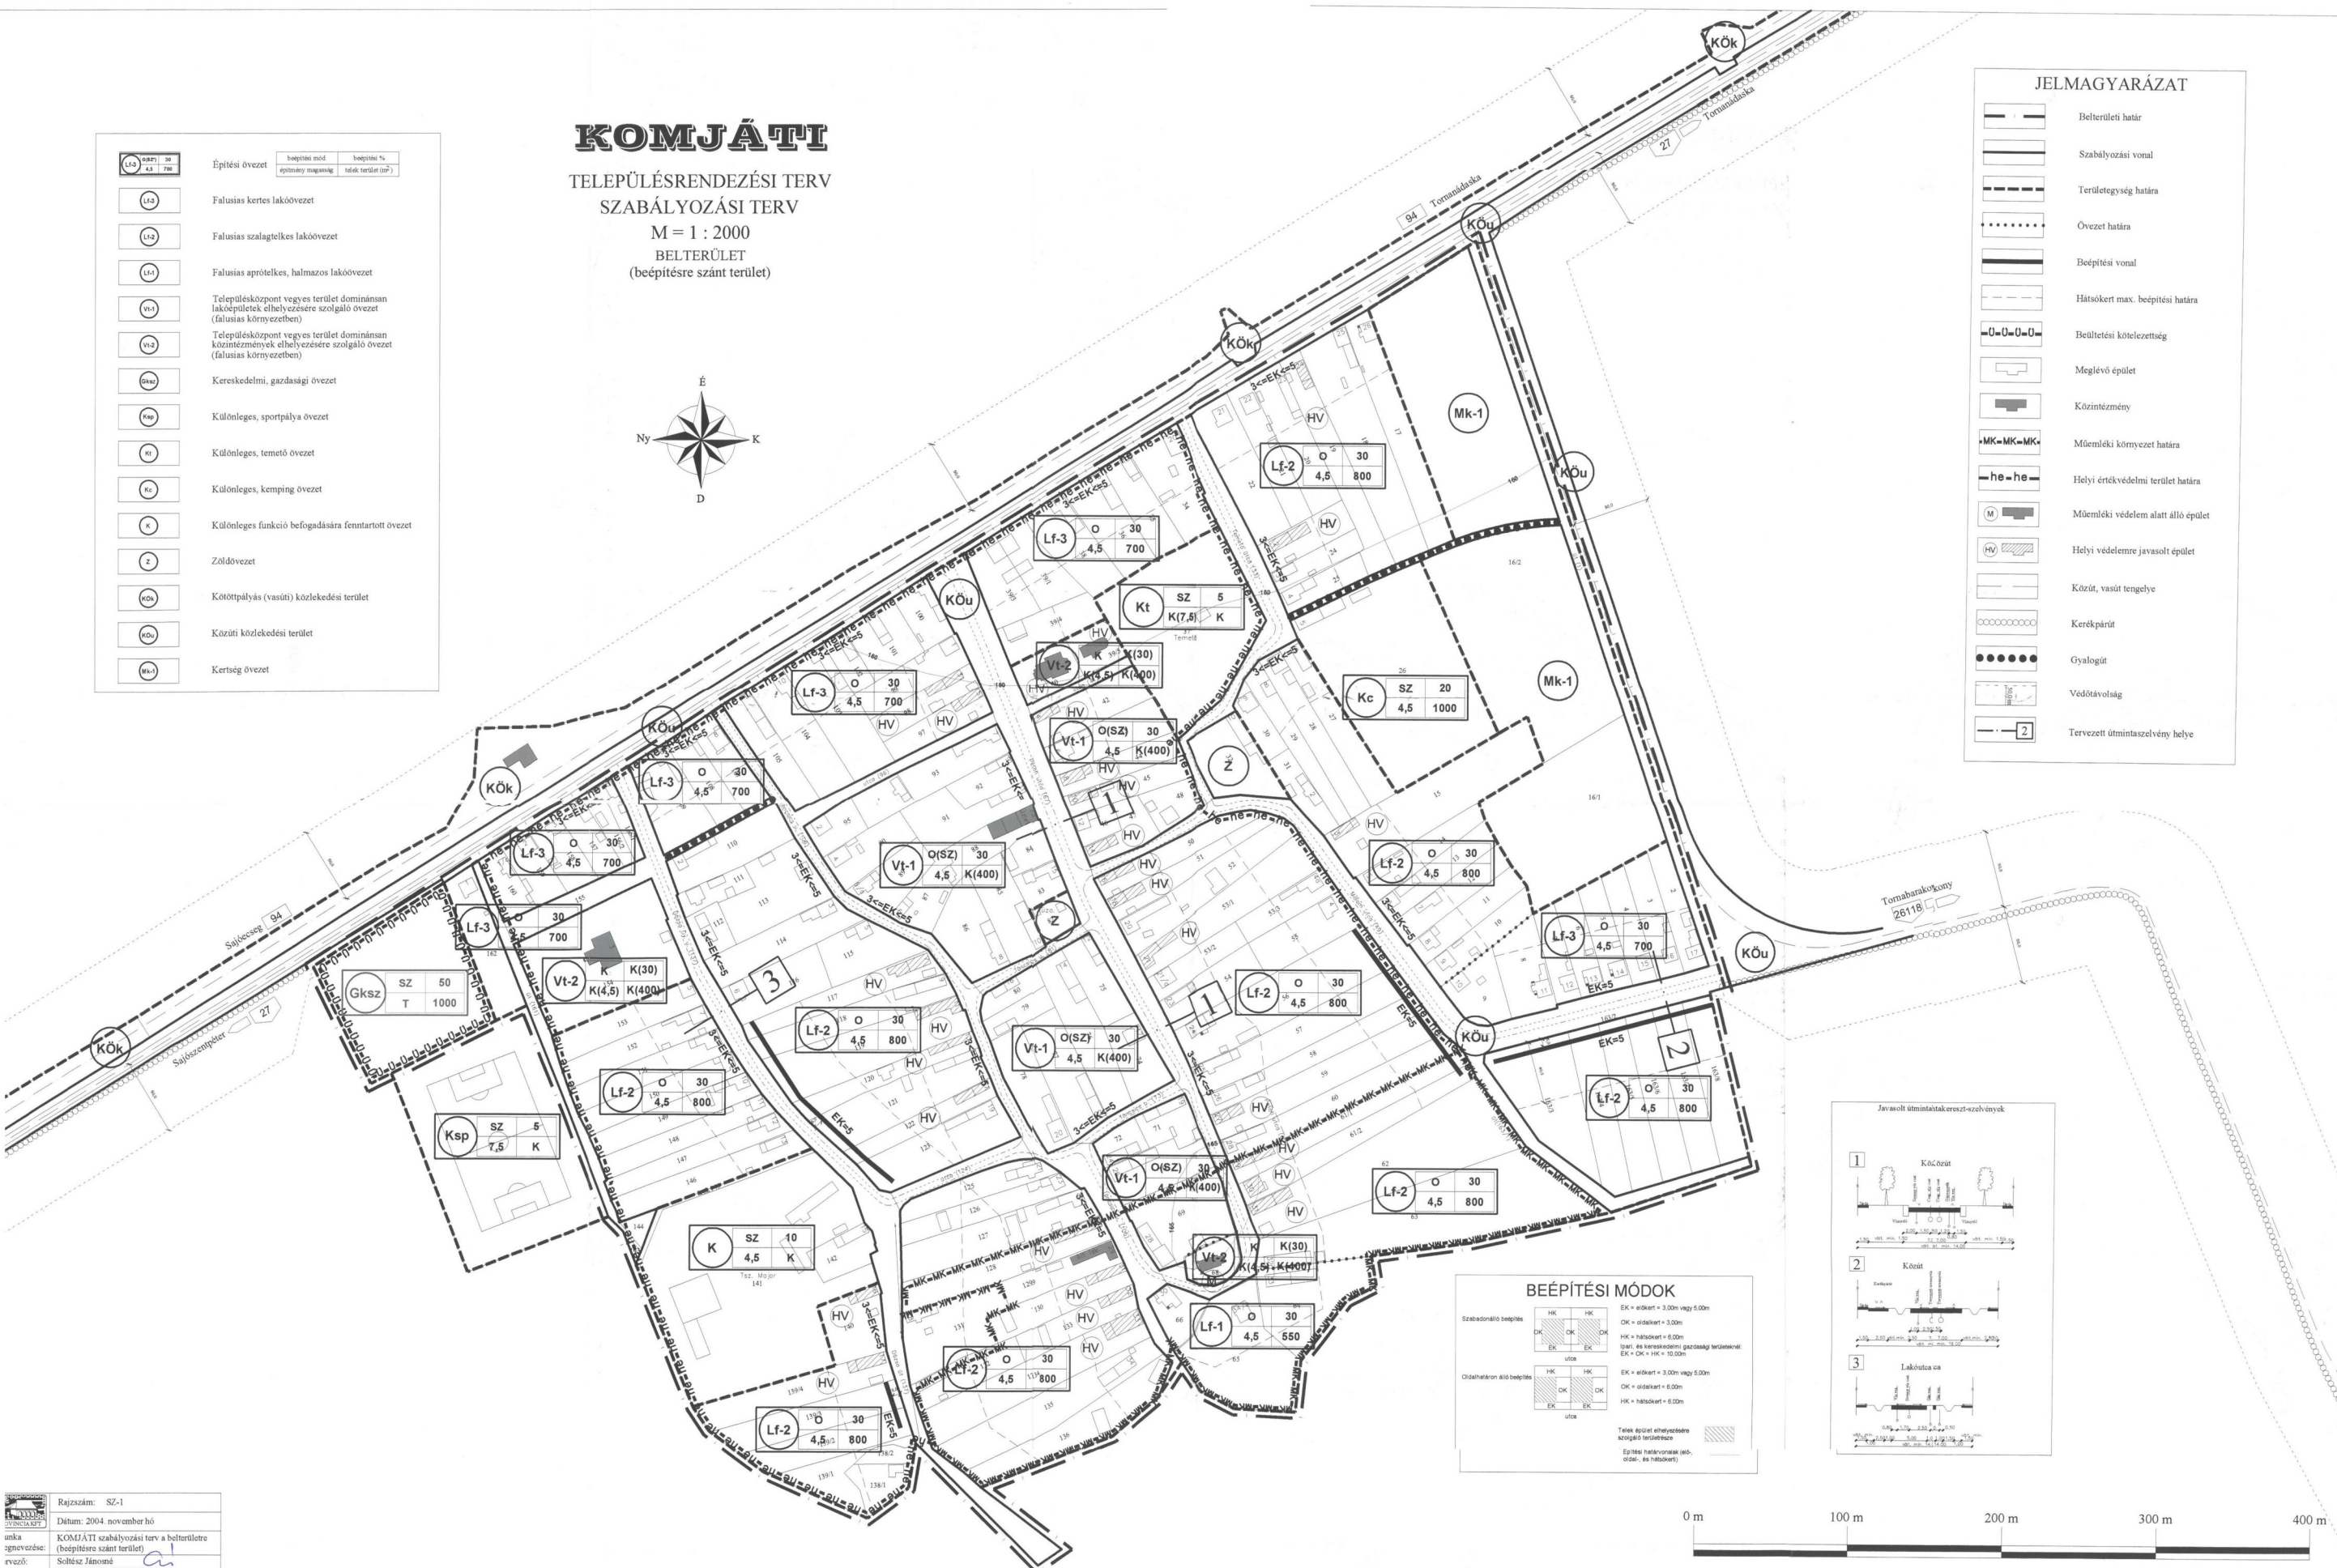

BEÉPÍTÉSI MÓDOK

Szabványos beépítés	EK = előkert = 3,00m vagy 5,00m OK = oldalkert = 3,00m HK = hátsókertről = 6,00m TK = telési és kereskedelmi gazdasági területénél EK = OK = HK = 10,00m
Oldalkert nélküli beépítés	EK = előkert = 3,00m vagy 5,00m OK = oldalkert = 6,00m HK = hátsókertről = 6,00m
Telék építési helye	
Építési határvonalak (elő-, oldal-, és hátsókertről)	

