


KRASZNOKVAJDA

TELEPÜLÉSRENDEZÉSI TERV
TELEPÜLÉSSZERKEZETI TERV

M = 1 : 20000

KÜLTÉRÜLET
(b építésre nem szánt terület)

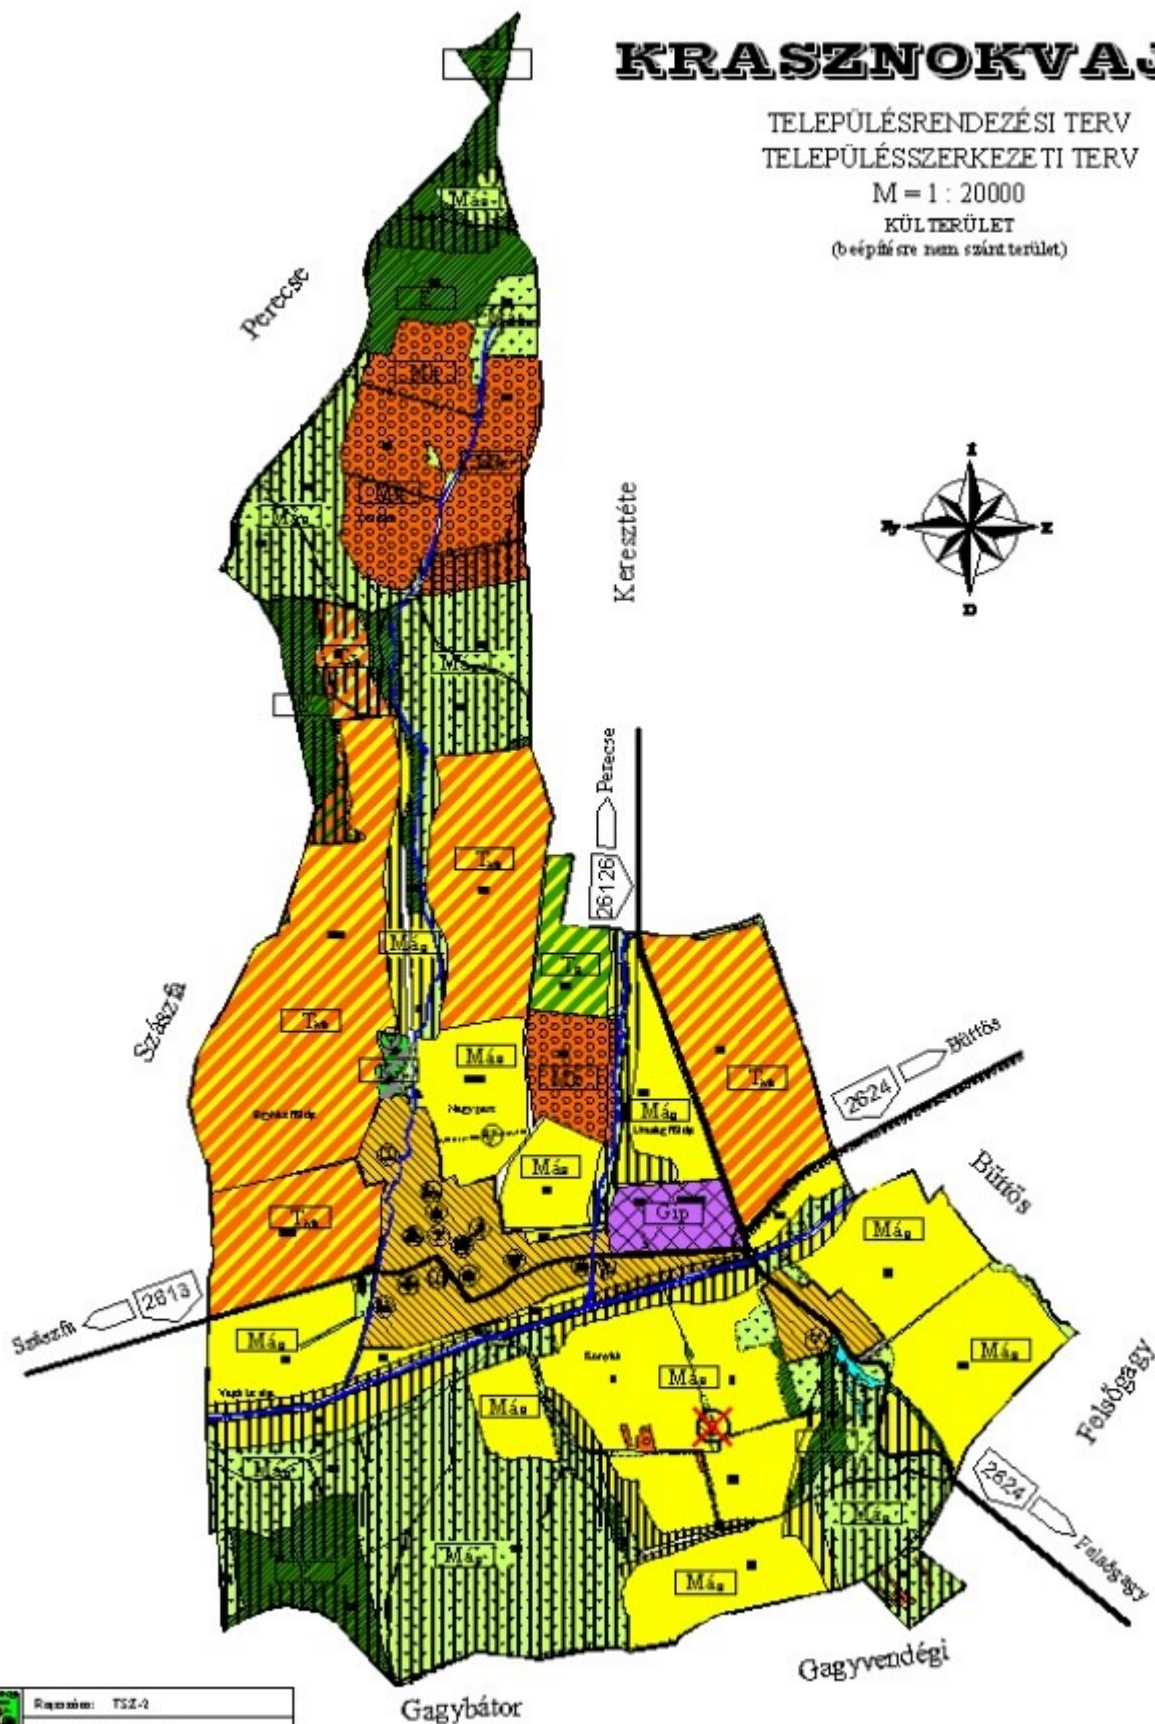

Rajtszám:	TSZ-2
Dátum:	2002. október 16.
Munka megnevezése:	Krasznokvajda településrendezési és településfejlesztési tervének készítése (b építésre nem szánt terület)
Tervező:	Szilvia János
	TT-1-05-0114-SZK/2001