


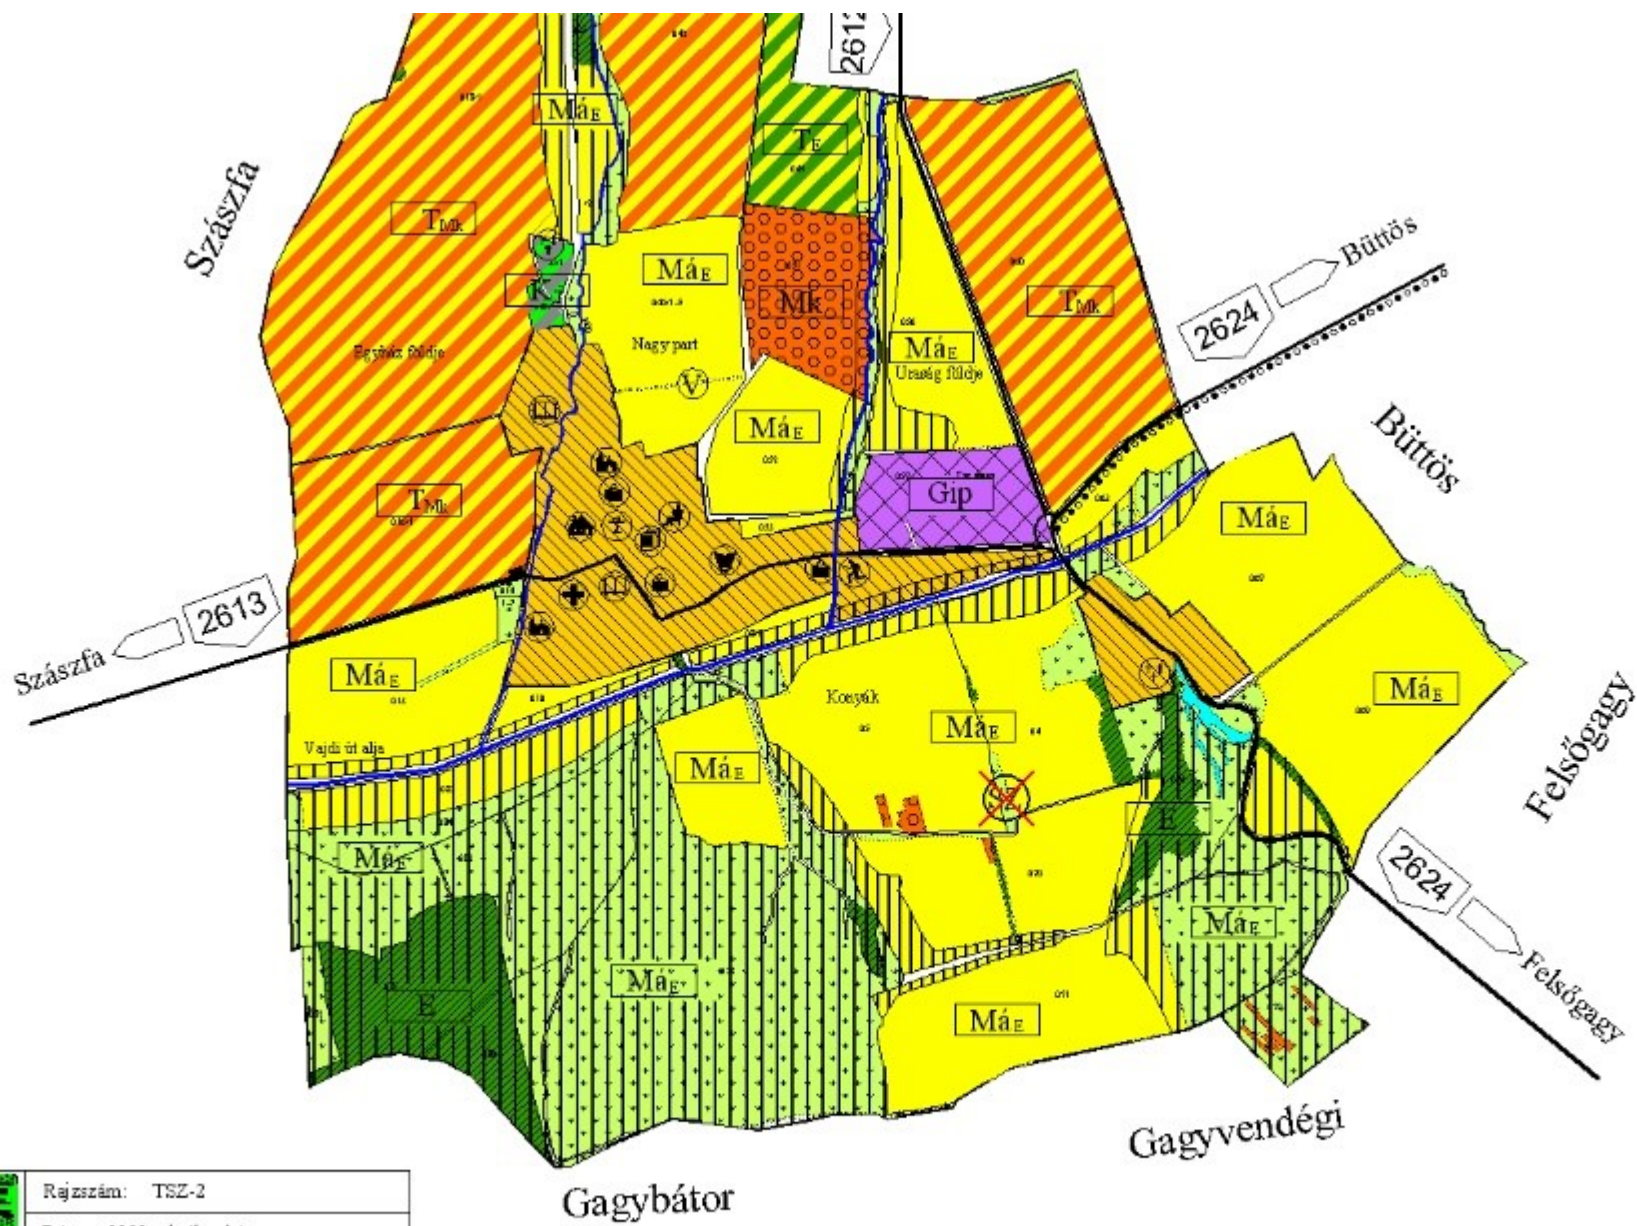

Rajzszám: TSZ-2

Dátum: 2002. október hó

Munka
megnevezése:

Krasznokvajda településszerkezeti terv a
kulturáltra (beépítésre nem szánt terület)

Tervező:

Soltész Jánosné
TT-1-05-0114-SZKI/2001.