

0502-505

KRASZNOKVAJDA
Borsod-Abaúj-Zemplén megyei község
KÜLTERÜLETI ÁTNÉZETI TÉRKÉPE

Méretarány 1:10 000
EOV.rendszer



Az 1978. évi földmérési alapterképek fényképi kisebbítésével a 64 431/1975.(F.3.) OFTH számú szabályzat előírásai szerint készítette a Budapesti Geodéziai és Térképészeti Vállalat.

Isaalfred
föreläsare

KRASZNOKVAJDA

TELEPÜLÉSRENDEZÉSI TERVE

SZABÁLYOZÁSI TERV A
KÜLTERÜLETRE
M = 1 : 10000

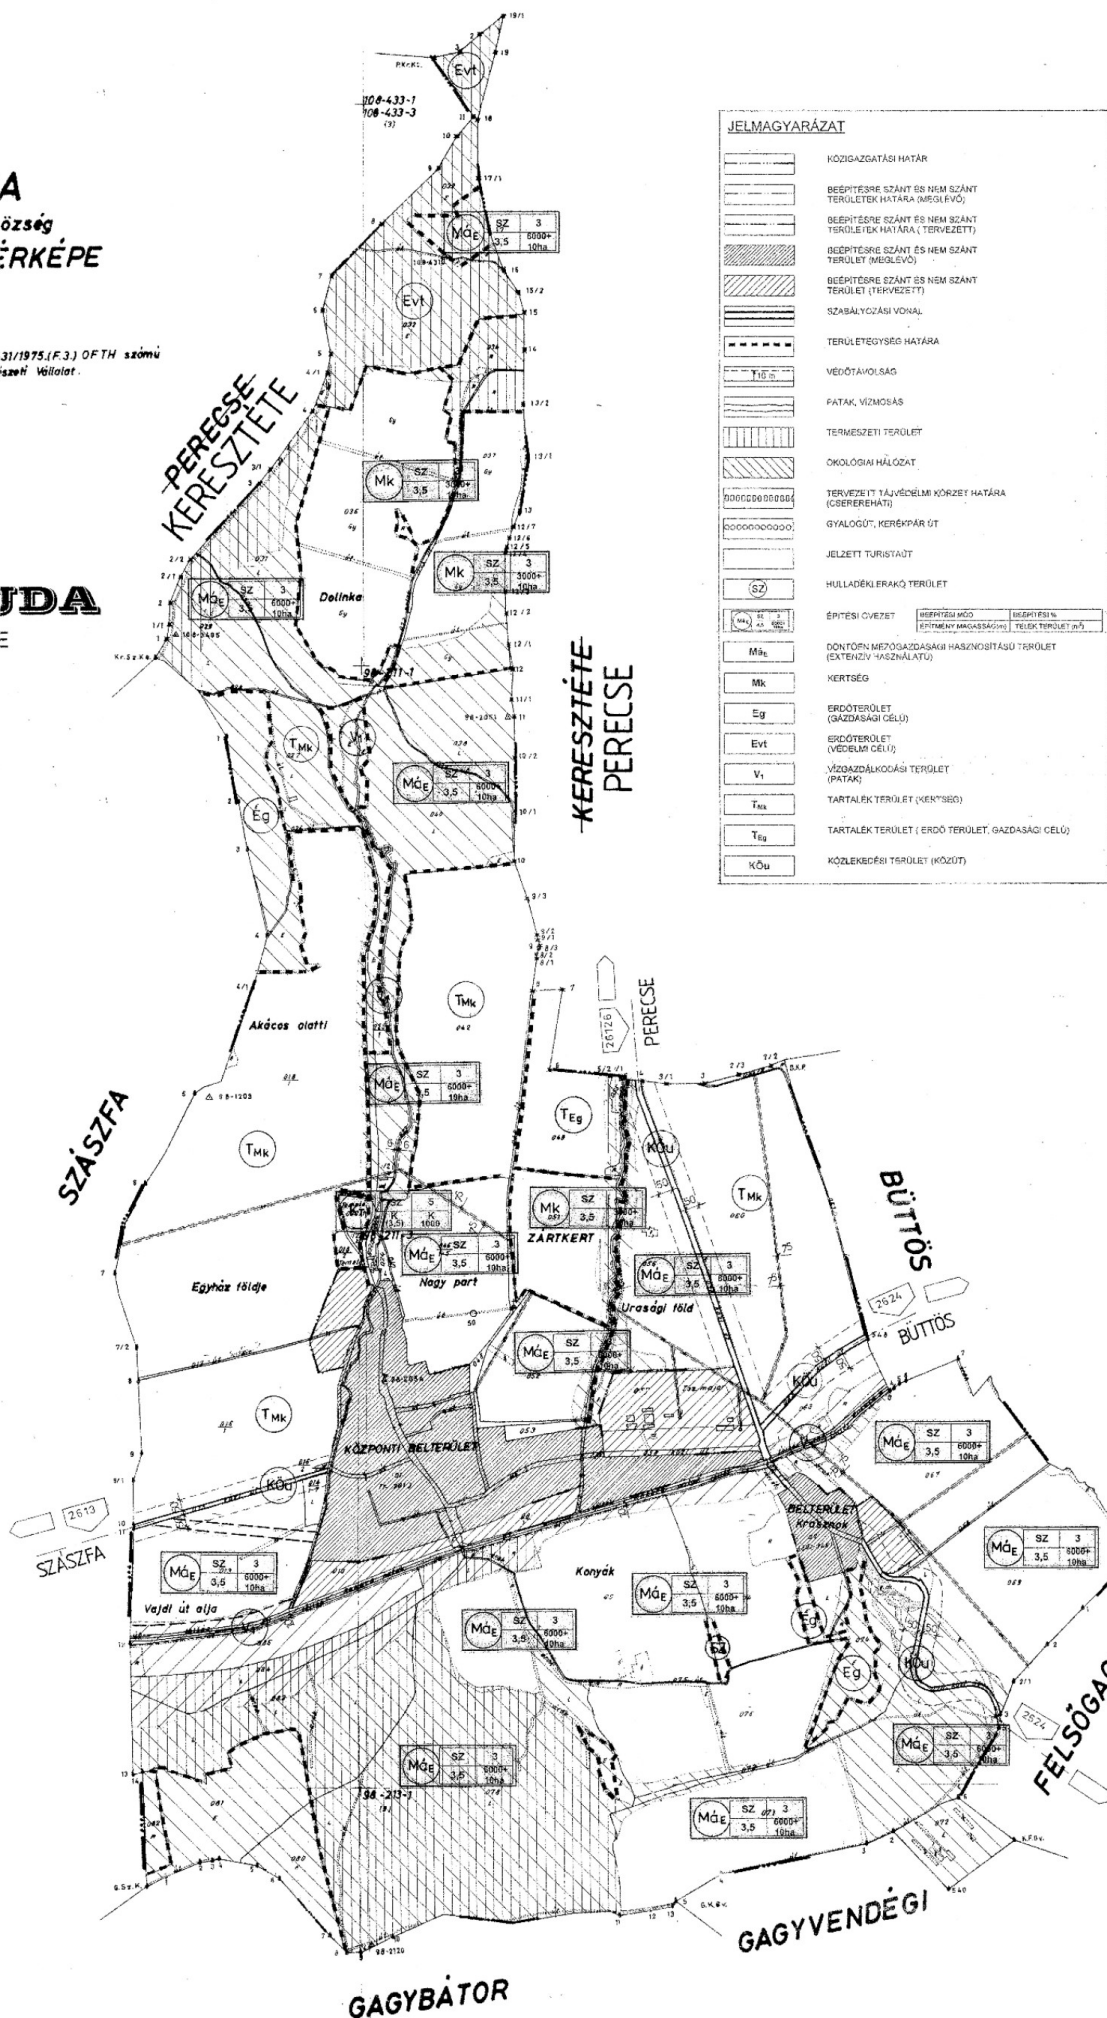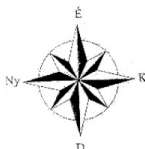

OLT AZ ÁLLAMI ALAPADATOK FELHASZNÁLÁSÁVAL

„B” ÉRZÉKENY TERÜLETEK,
SZENNYEZETTSÉGI HATÁRÉRTÉK $C_1=C_2$

	TERVEZÉS HELYE:	KRASZNOKVAJDA	SZ-2
	TERVEZÉS TÁRGYA	TELEPÜLÉSRENDÉZÉSI TERVE	RAJZ SZ.
RAJZ MEGN...	SZABÁLYOZÁSI TERV A KÜLTÉRLETRE	2002. febr.	M=1:10000 LEPTÉK
VÉZETŐ TERVEZŐ: SÓTÉRSZ JÁNOSINE TT-12-B-014-SZEP2001 MELYPÉRIÓ	ENYERGIATERVEZŐ:	TÖRZSSZÁM:	