


Z	5
0	1500

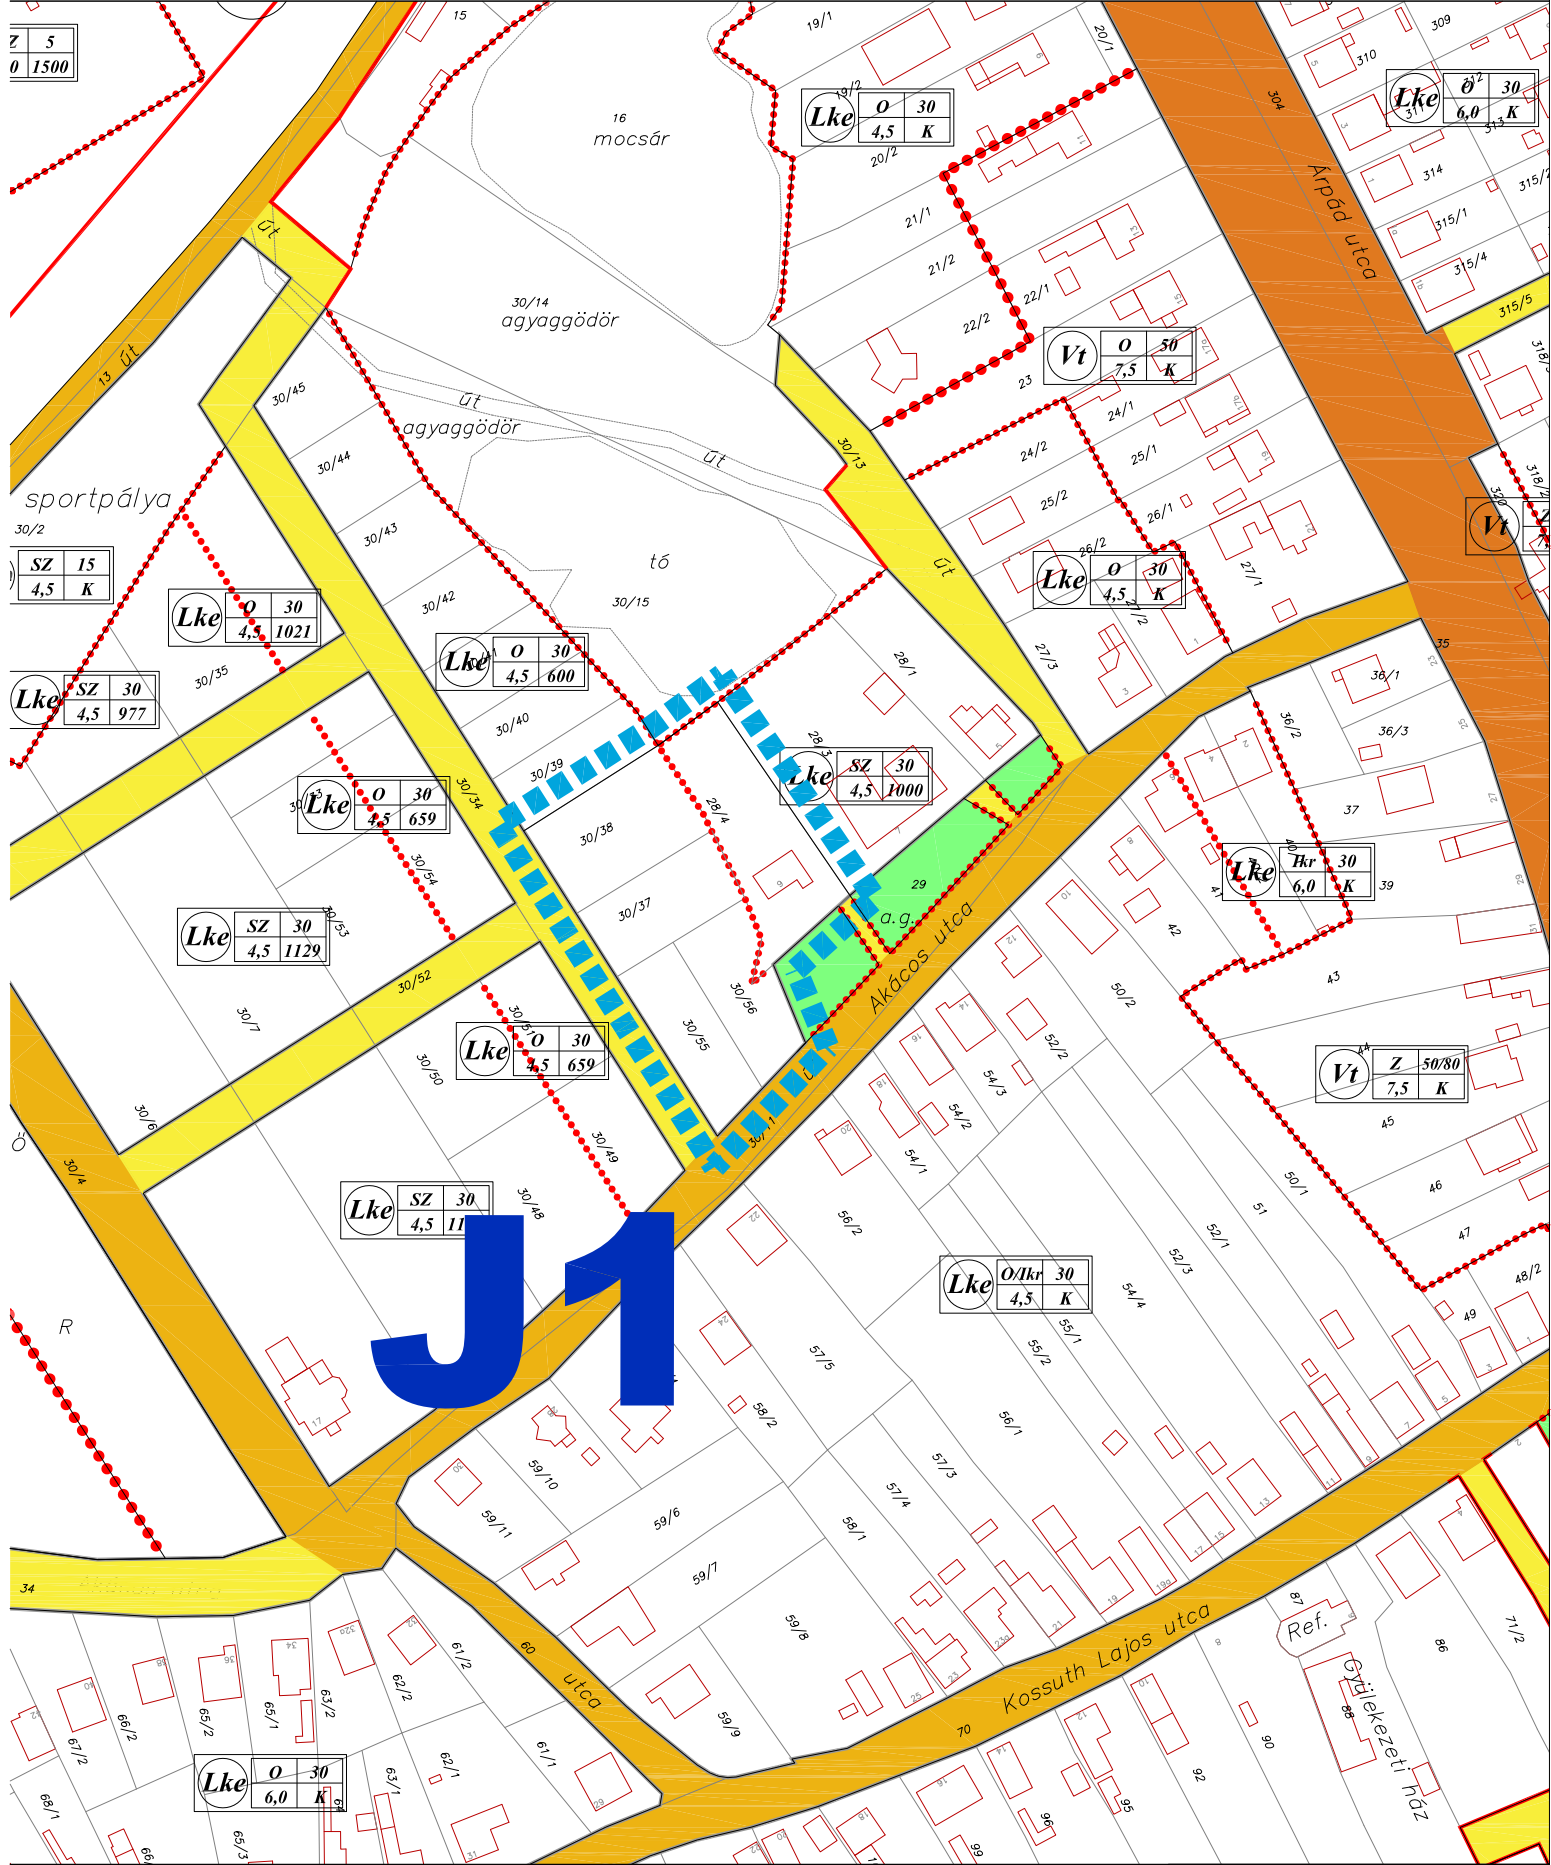

SZ	15
4,5	K

Lke	SZ	30
4,5	977	K

Lke	0	30
4,5	1021	K

Lke	0	30
4,5	600	K

Lke	0	30
4,5	659	K

Lke	SZ	30
4,5	1000	K

Lke	SZ	30
4,5	1129	K

Lke	0	30
4,5	659	K

J1

Lke	0/1kr	30
4,5	K	K

Vt	Z	50/80
7,5	K	K

Lke	0	30
6,0	K	K

TERVEZŐ:	RÉGIO VÁROSEPÍTÉSZETI ÉS MŰEMÉLKÉI TERVEZŐ KFT		
TELEFON:	3530, MISKOLC, PAPSZER U. 20. 06-466-505-435		
FELPŐLÉNYEZÉSTERVEZŐ:	KLEIN GYÖRGY	SAJTSZÁM:	SZT 01 M2 5
MINIMÁLISREKONSTRUKCIÓ:	TT-08-0070007	TERVEZÉSI SZABÁLYOZÁSI TERV	
MUNKATÁRS:	KLEIN KRISZTINA	ARÉNYTARTÁS:	1:2.000
NYÚJTÓTERV BEMUTATÓ:	KLEIN GYÖRGY	TERVEZÉSI DÁTUM:	2013.06.
		TERVEZÉSI ÉRTÉK:	2013.06.