



Gksz	SZ	50
	9,0	K

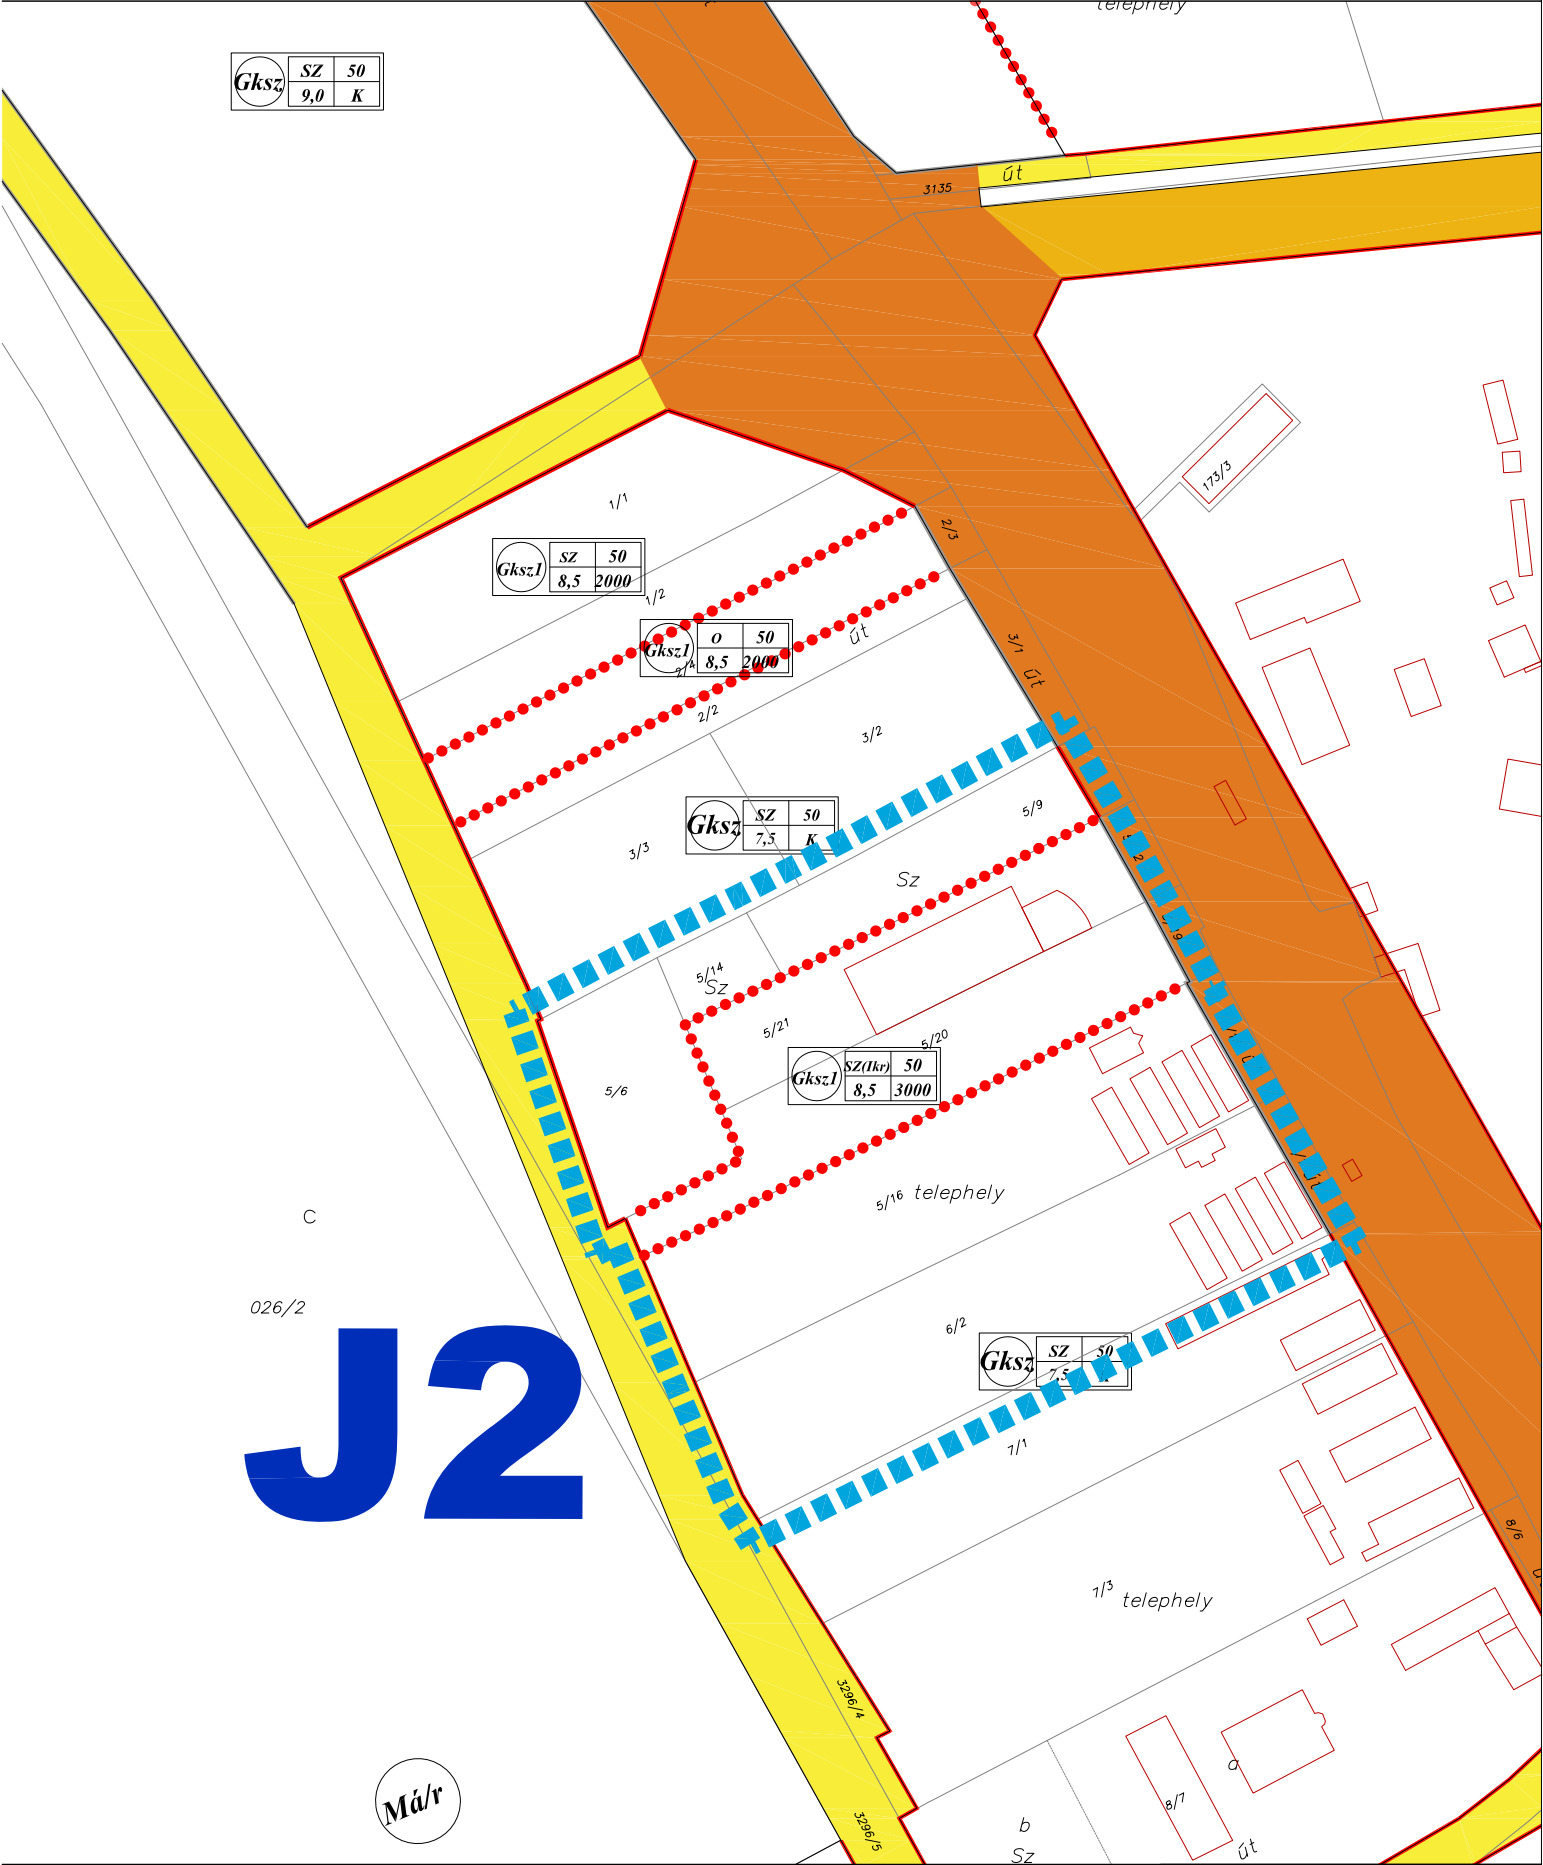

C
026/2
J2

Má/r

TERVEZŐ:	RÉGIÓ VÁROSEPÍTÉSZETI ÉS MŰEMLEKI TERVEZŐ KFT		
TELEFON:	3530. MISKOLC, PAPSZER U. 20.		
TELEFON:	06-469-505-435		
TERVEZŐI TAGOK:	KLEIN GYÖRGY	TERVEZŐI TAGOK:	SZT 01 M2 6
MUNKATÁRS:	TT-L-06-007/2007	TERVEZŐI TAGOK:	SZABÁLYOZÁSI TERV
MUNKATÁRS:	KLEIN KRISZTINA	TERVEZŐI TAGOK:	1:2.000
SZÁMVEZETŐ:	KLEIN GYÖRGY	TERVEZŐI TAGOK:	2013.06.
SZÁMVEZETŐ:	KLEIN GYÖRGY	TERVEZŐI TAGOK:	