

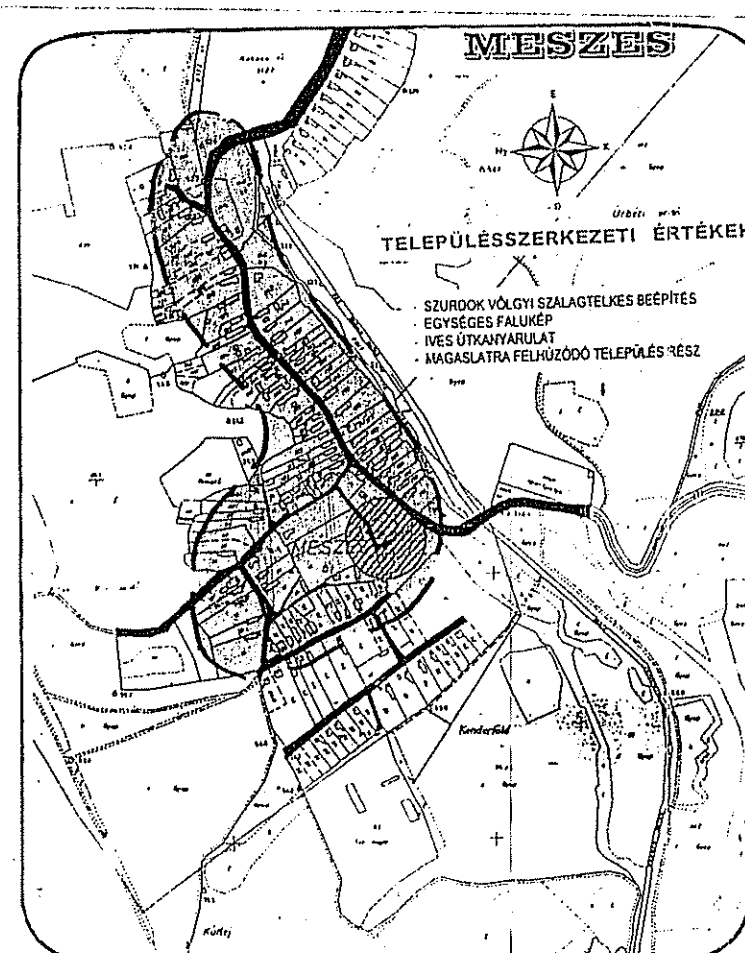






KERESZTCSŰRÖK ÁLTAL VÉDETT FALU BELSŐSÉG
FALUKAPU A VIZEK TALÁLKOZÁSÁNÁL (Rakaca-patak kiszélesedő völgyénél)

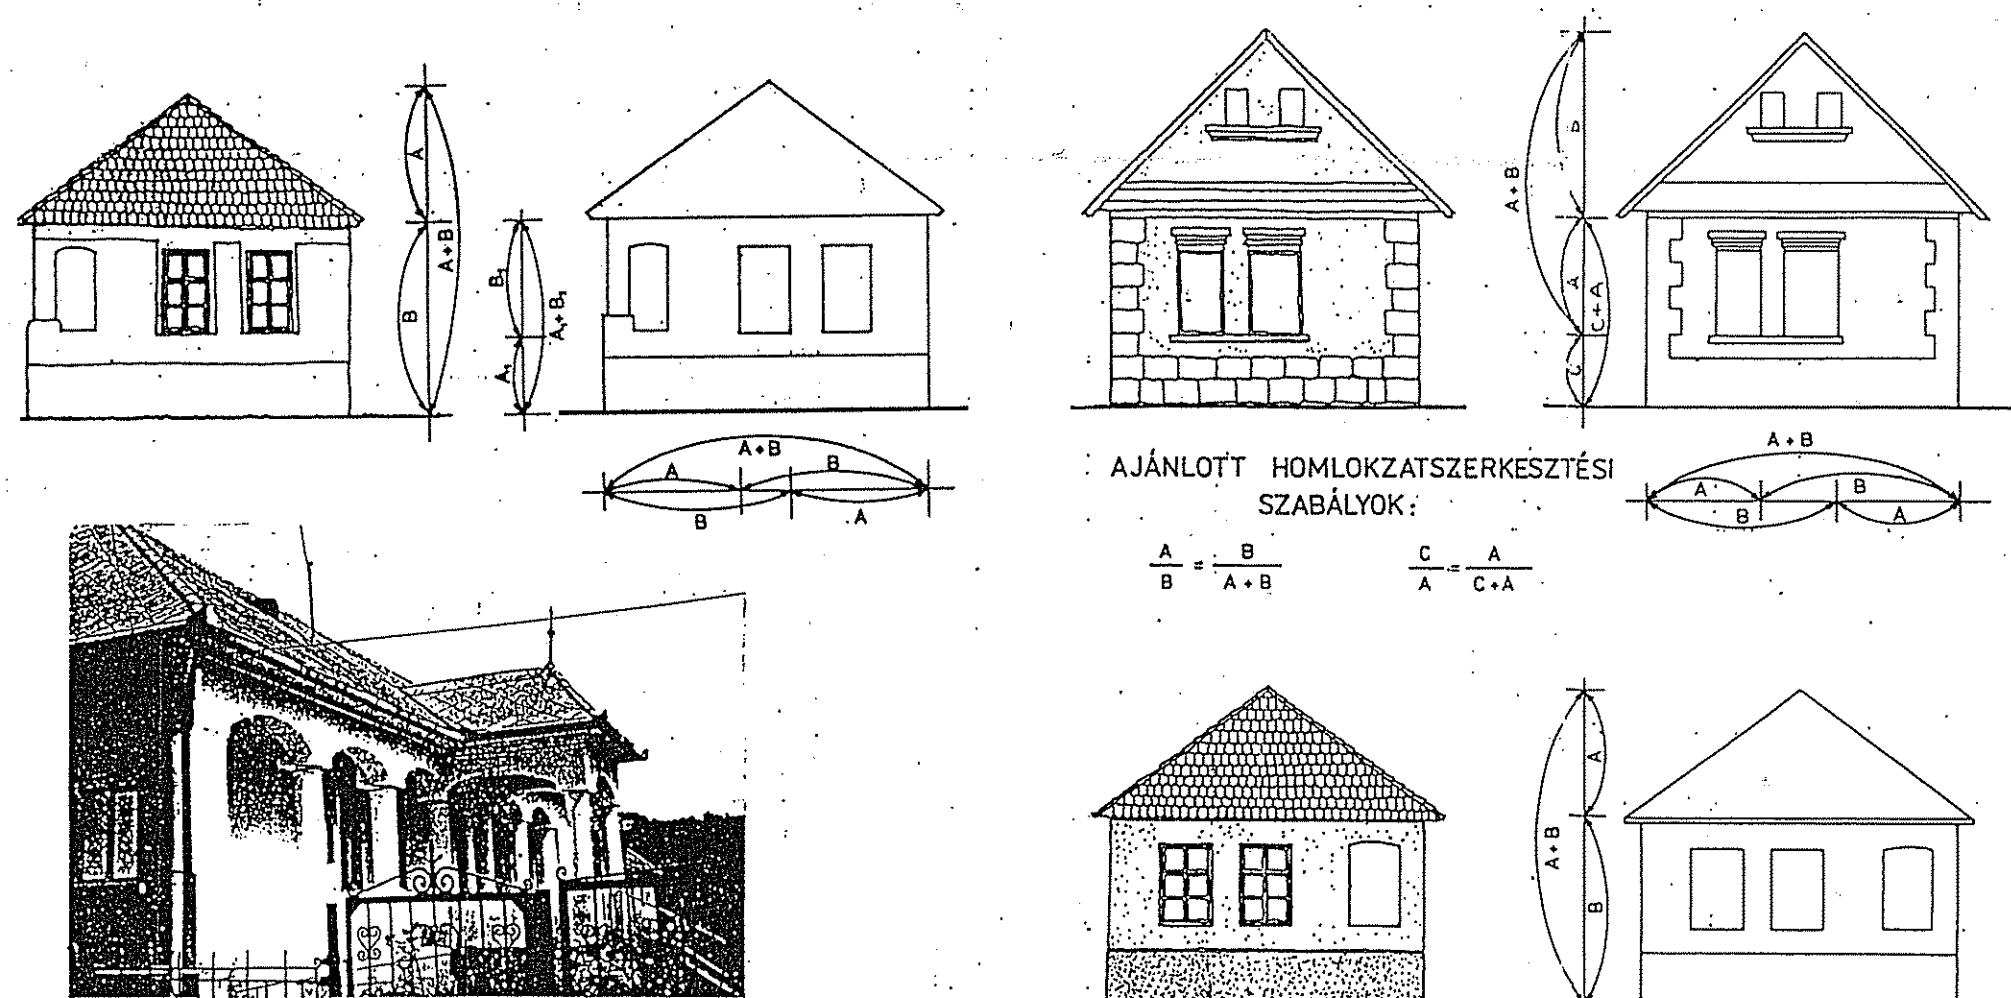


MESZES
TELEPÜLÉSRENDEZÉSI TERVE
SZABÁLYOZÁSI TERV
M=1:2000
BELTERÜLET

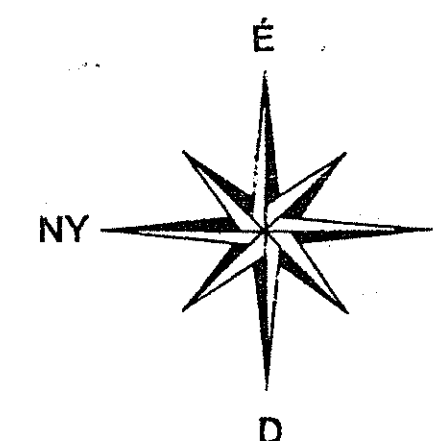



ÚTMINTAKERESZTSZELVÉNYEK

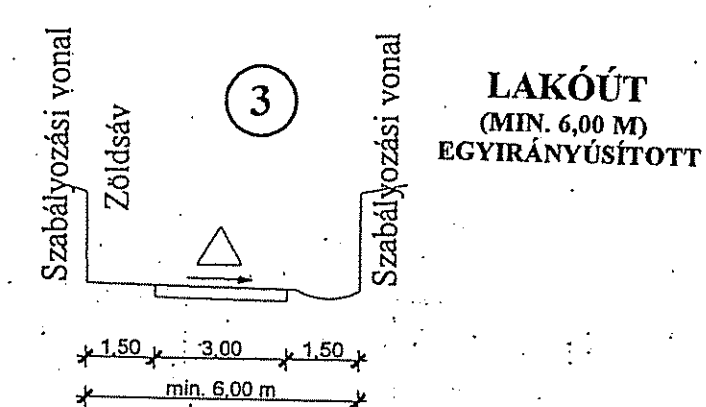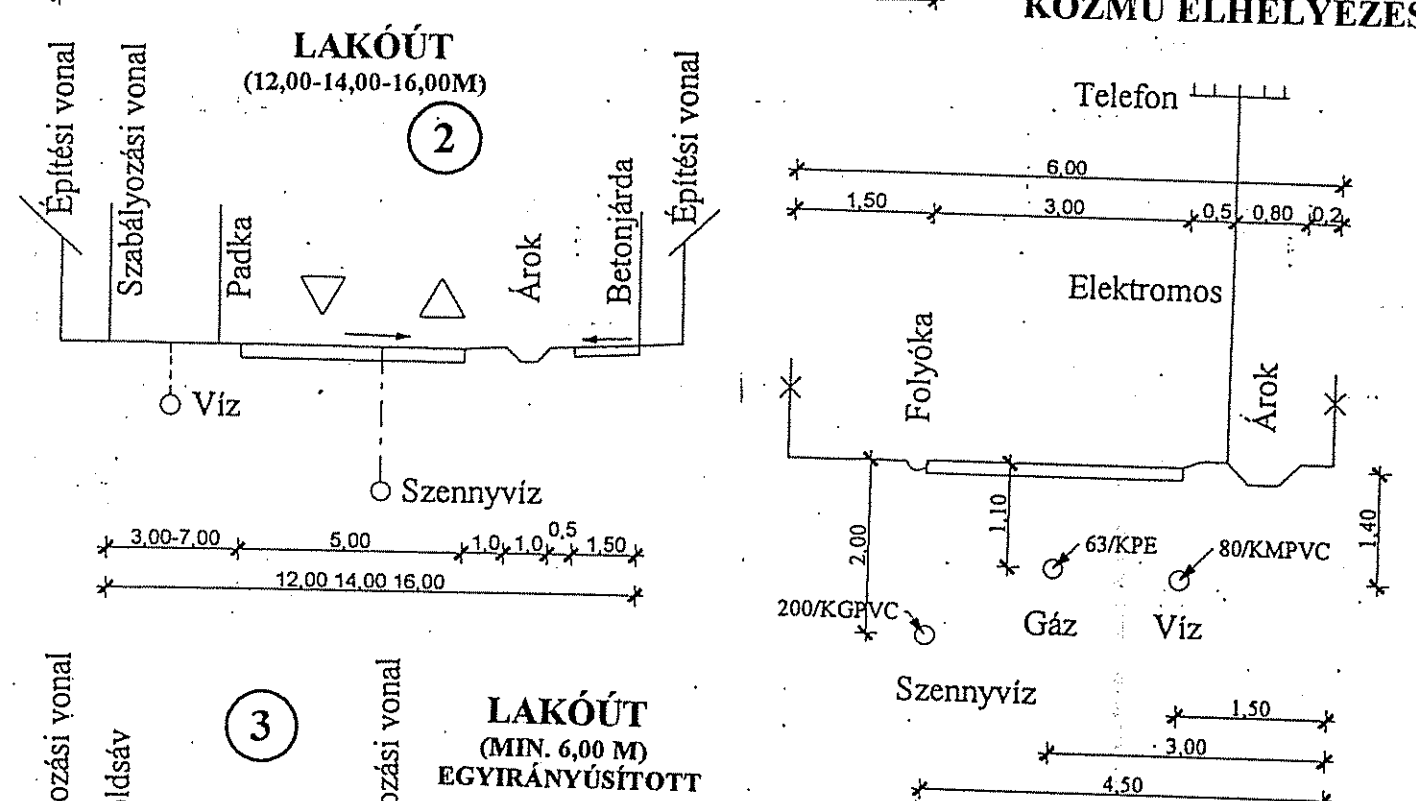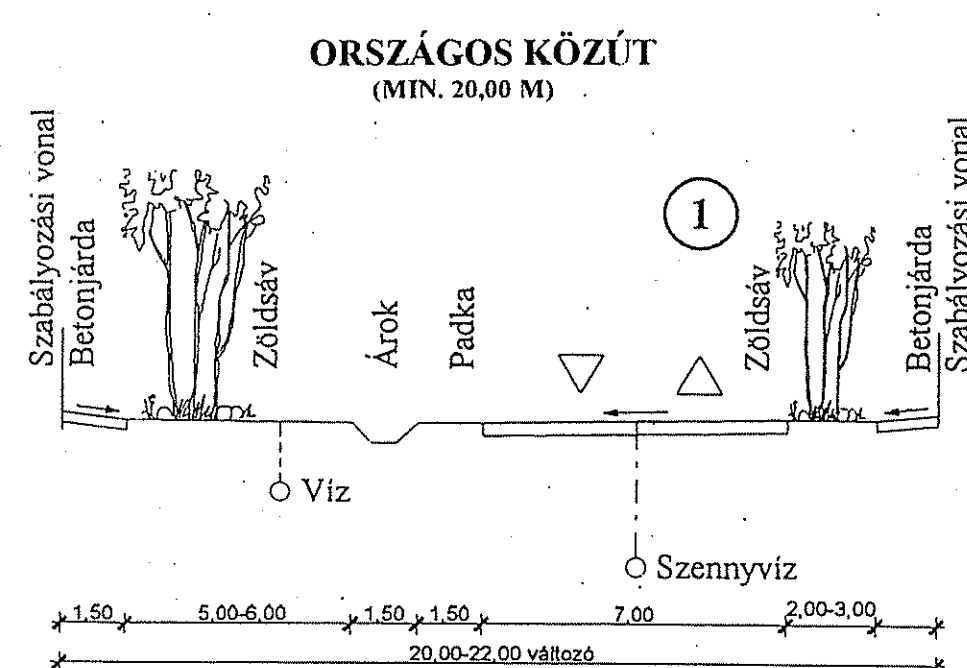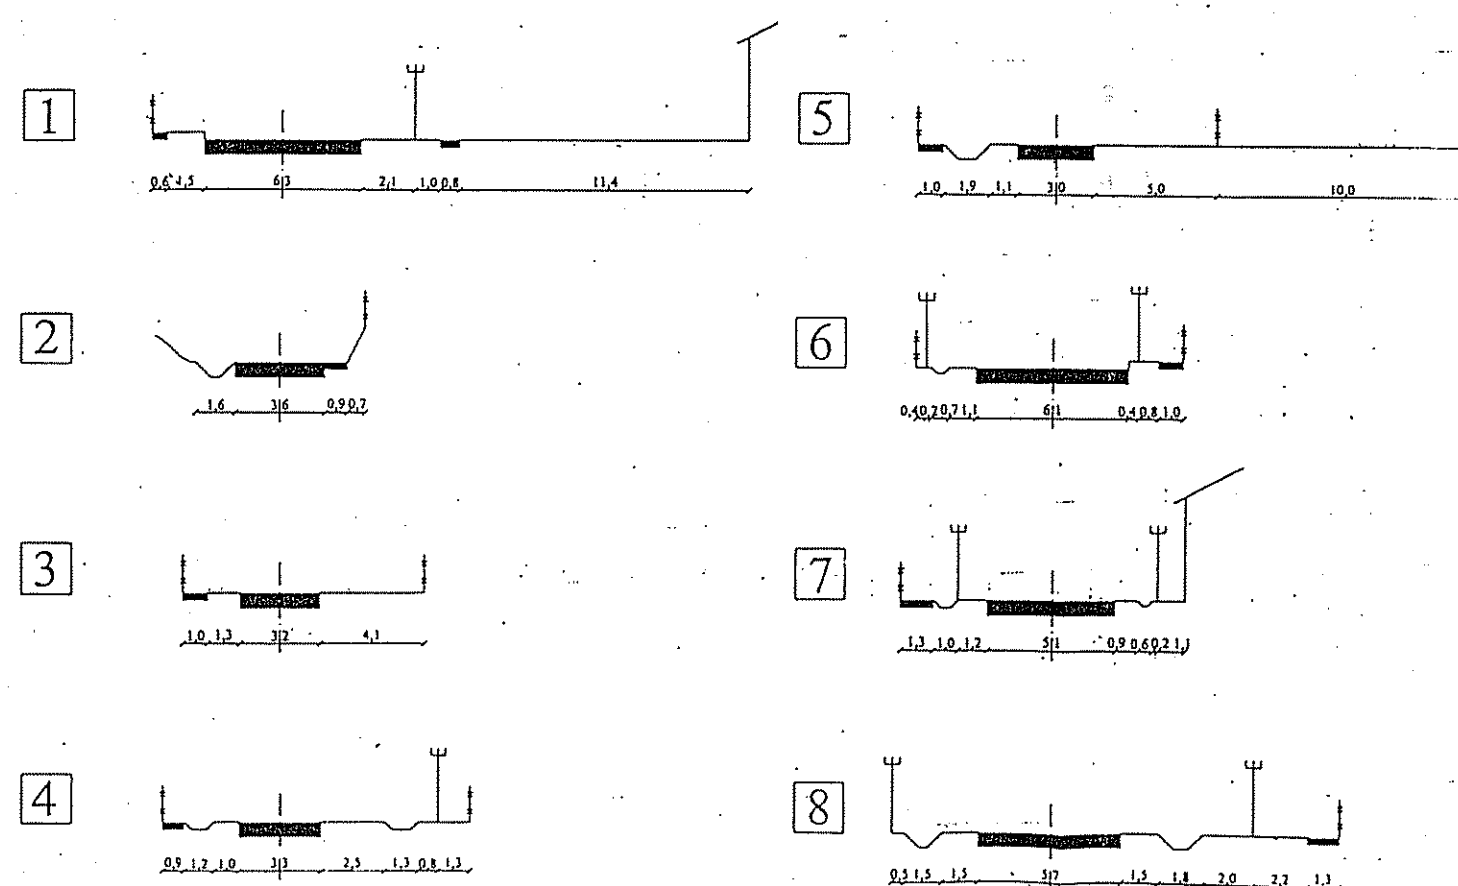


KÖZMŰ ELHELYEZÉS

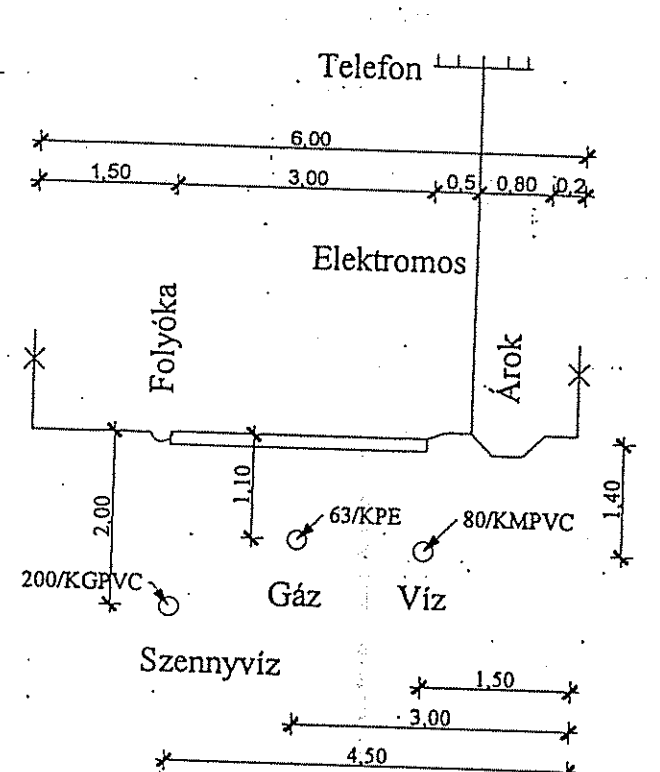




BEÉPÍTÉSI MÓDOK

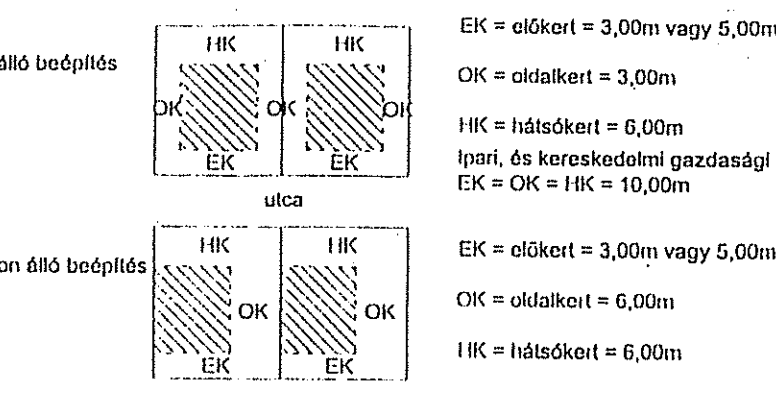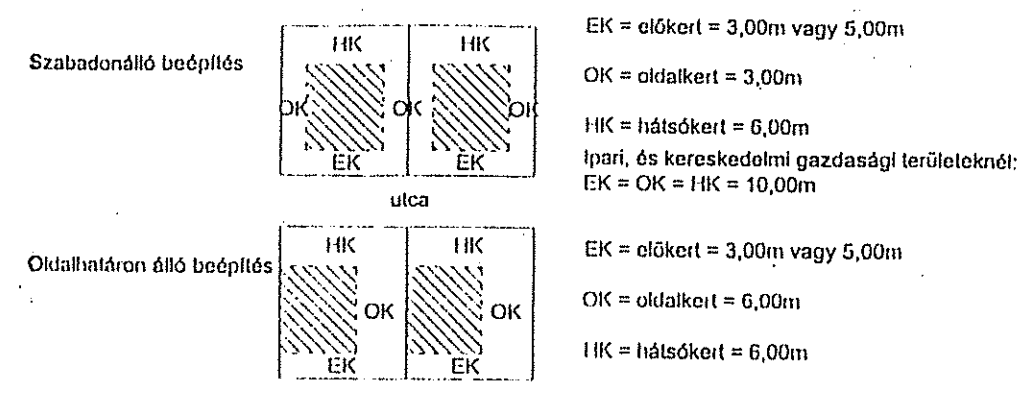

24

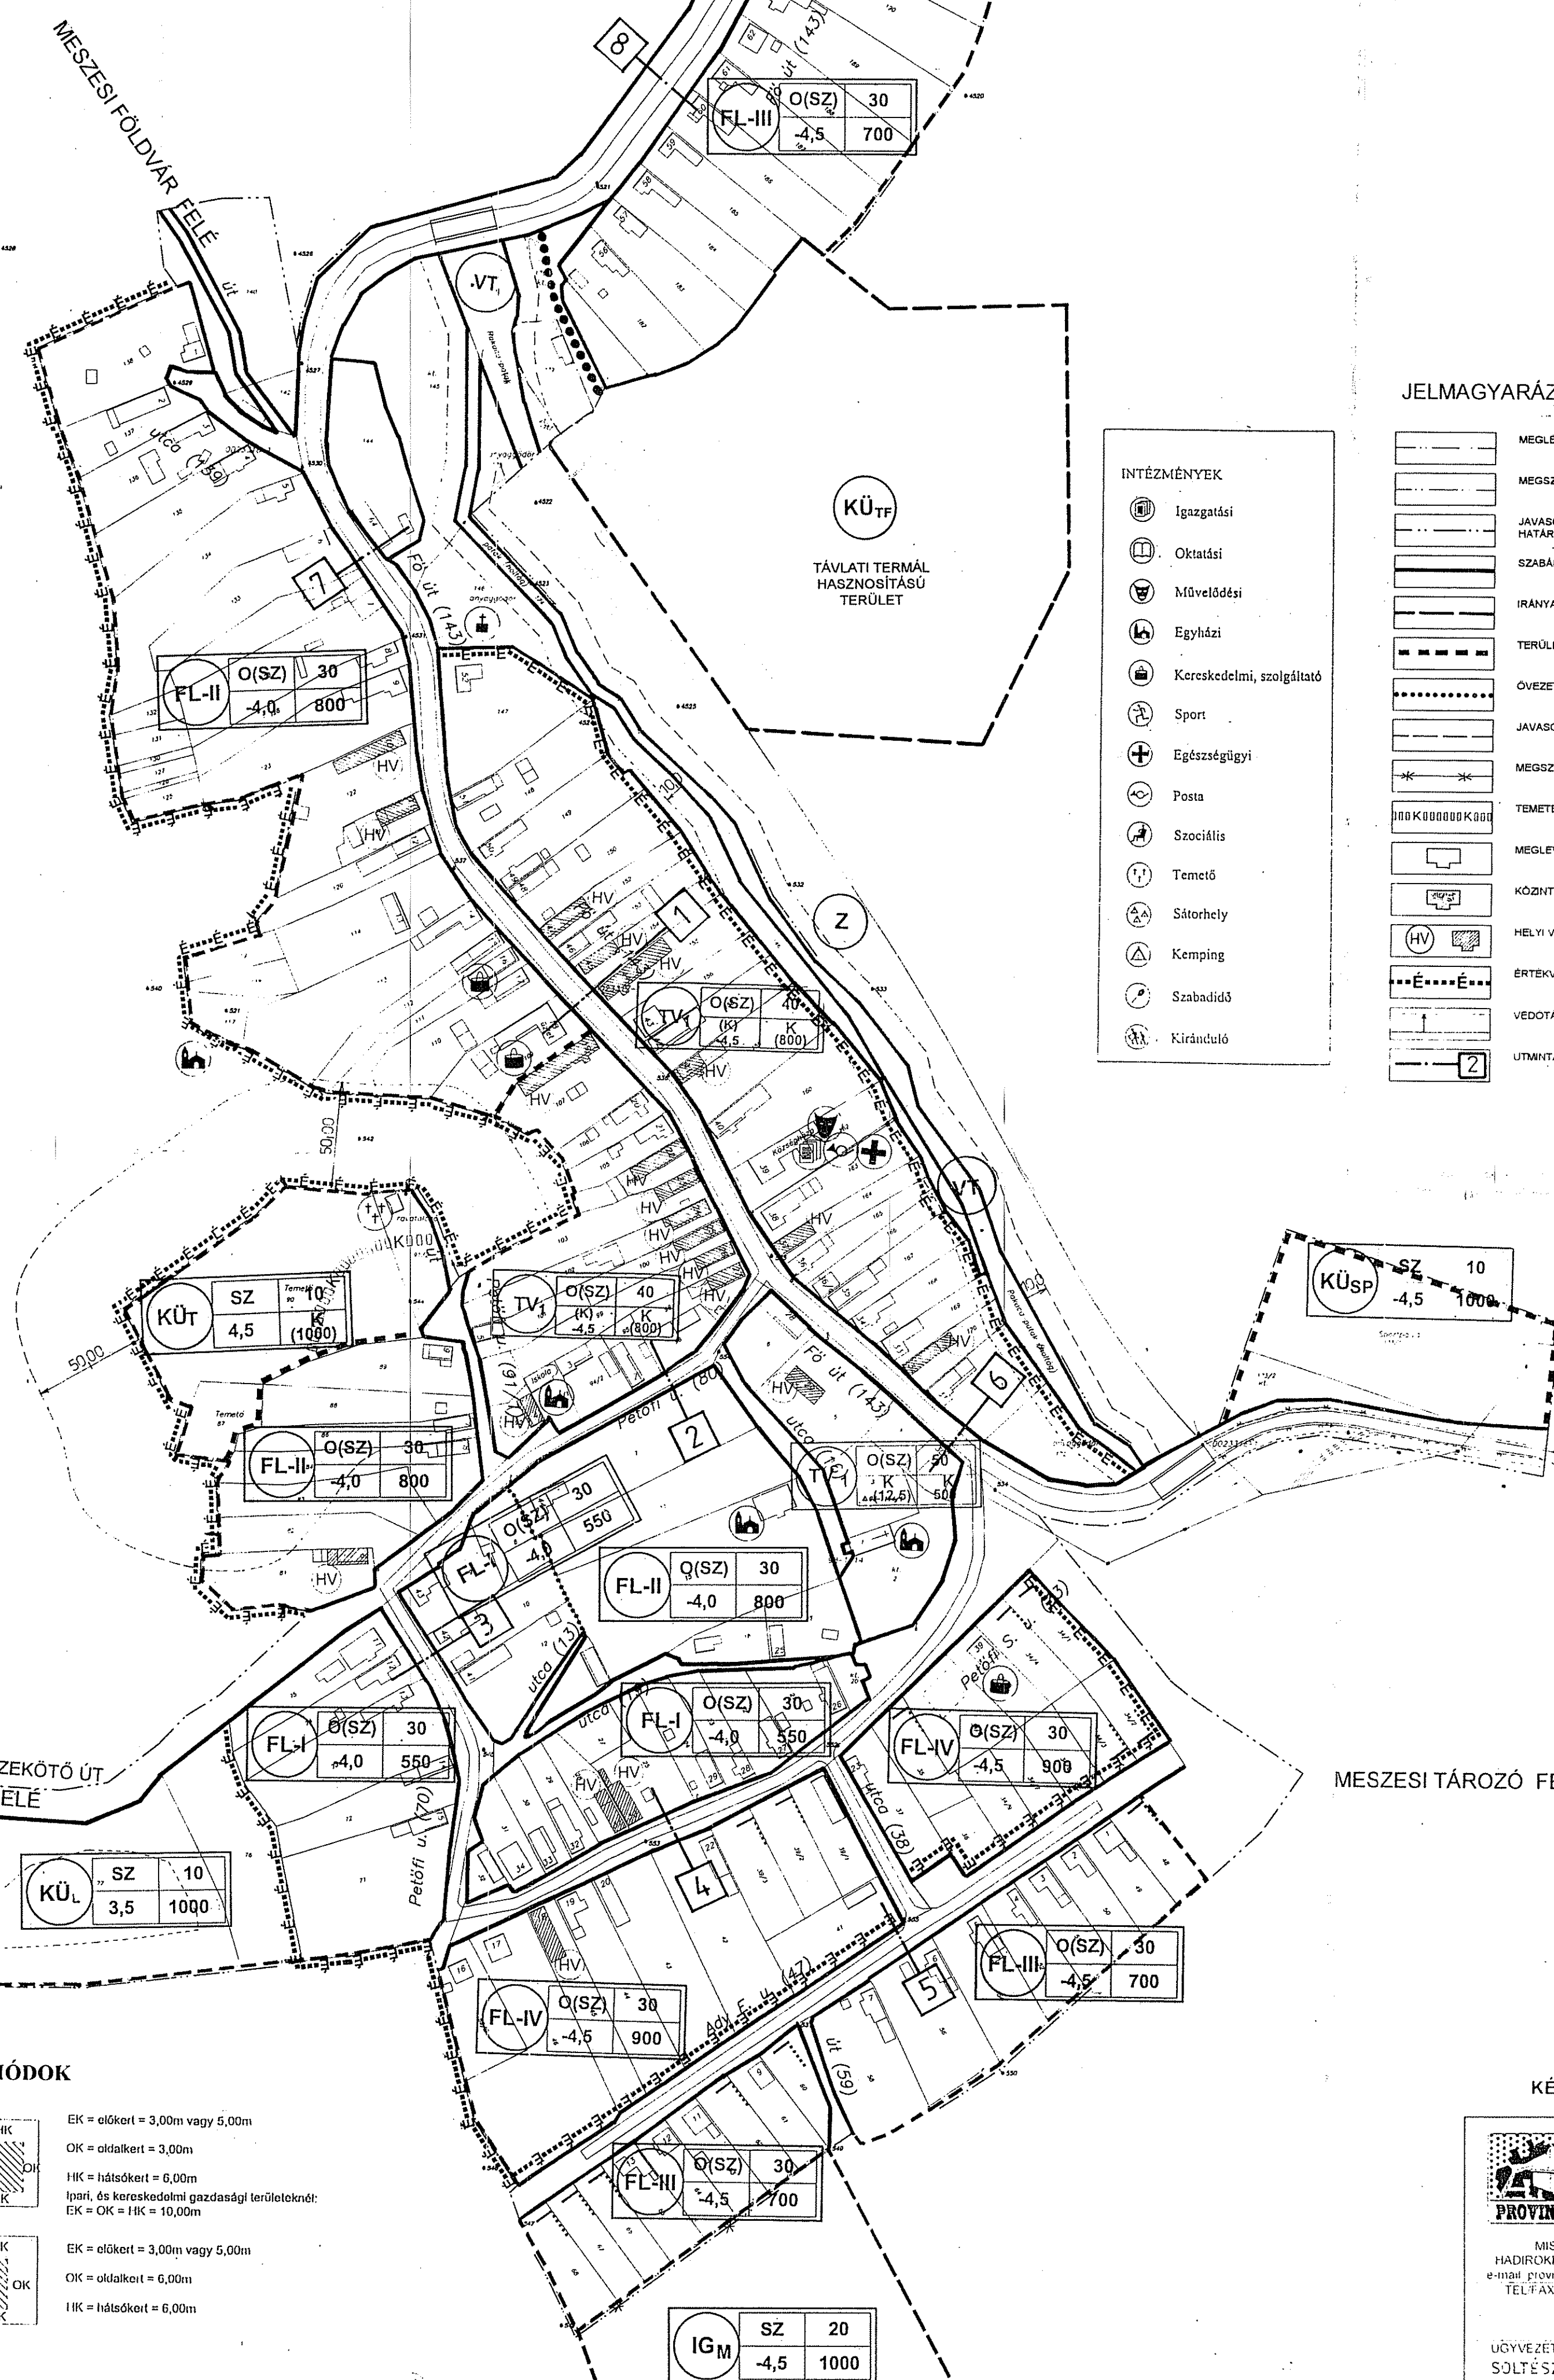

JELMAGYARÁZAT

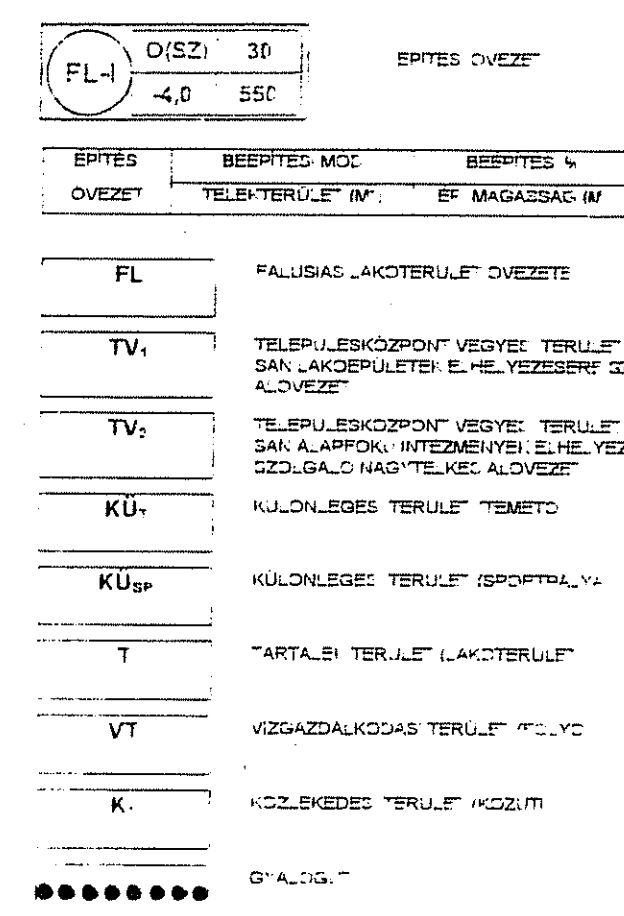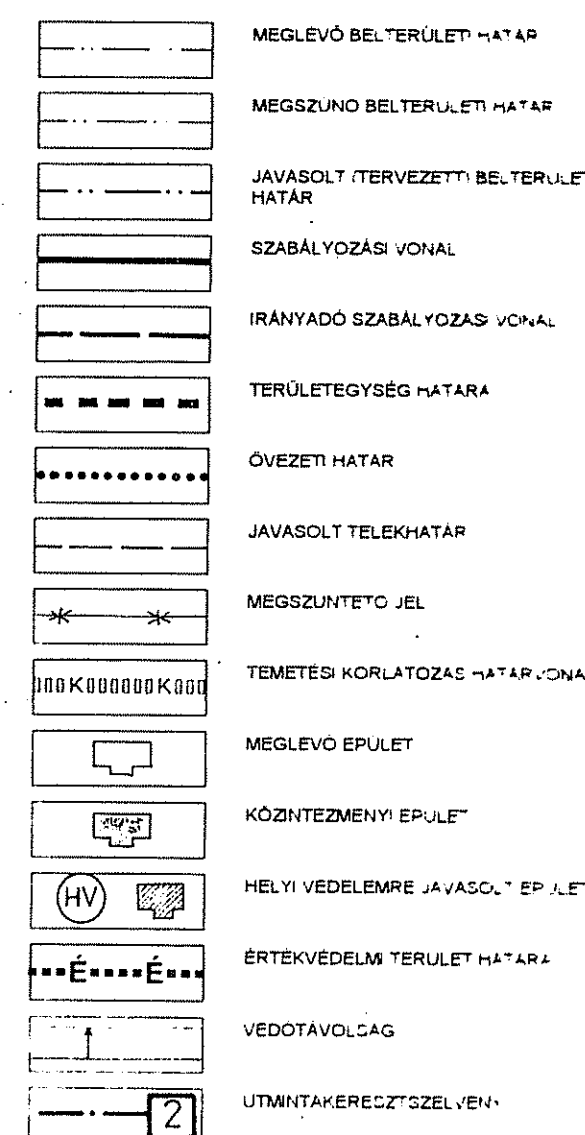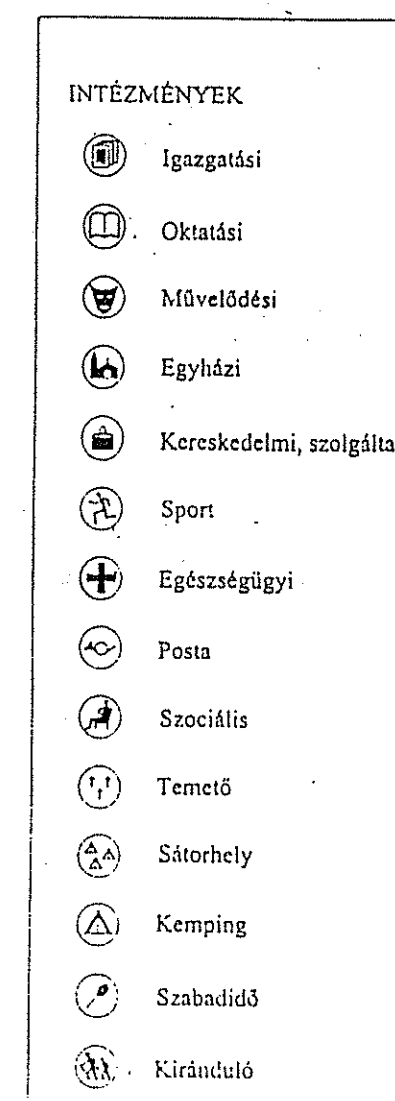

RAKACA FELE 2613

MESZESI TÁROZÓ FELÉ ➡

„A” FOKOZOTTAN ÉRZÉKENY TERÜLETEK,
INTÉZKEDÉSI SZENNYEZETTSÉGI HATÁRÉRTÉK $C_i=C_0$
KÉSZÜLT AZ ÁLLAMI ALAPADATOK FELHASZNÁLÁSÁVAL



TERVEZÉS HELYE	MESZES
TERVEZÉS TÁRGYA	TELEPÜLÉSRENDEZÉSI TERV
RAJZ MEGN.	SZABÁLYOZÁSI TERV A BELTERÜLETRE

SZ-1
RAJZ SZ
2002. dec.
M=1:1000

UGYVEZETŐ
SOLTÉSZ JÁNOSN

VEZETŐ TERVEZŐ:
TELEPÜLÉSRENDEZŐ TI RVEZŐ
SOLTESZ JANOSNE
11.1.05-0114-SZKI/2001
NELYÉPÍTŐ

ENERGIATERV
TORZSSZAM