


2. sz. melléklet a 19/2025 (XI. 28) sz. önkormányzati rendelethez

BELTERÜLET-SZABÁLYOZÁSI TERV MÓDOSÍTÁSA

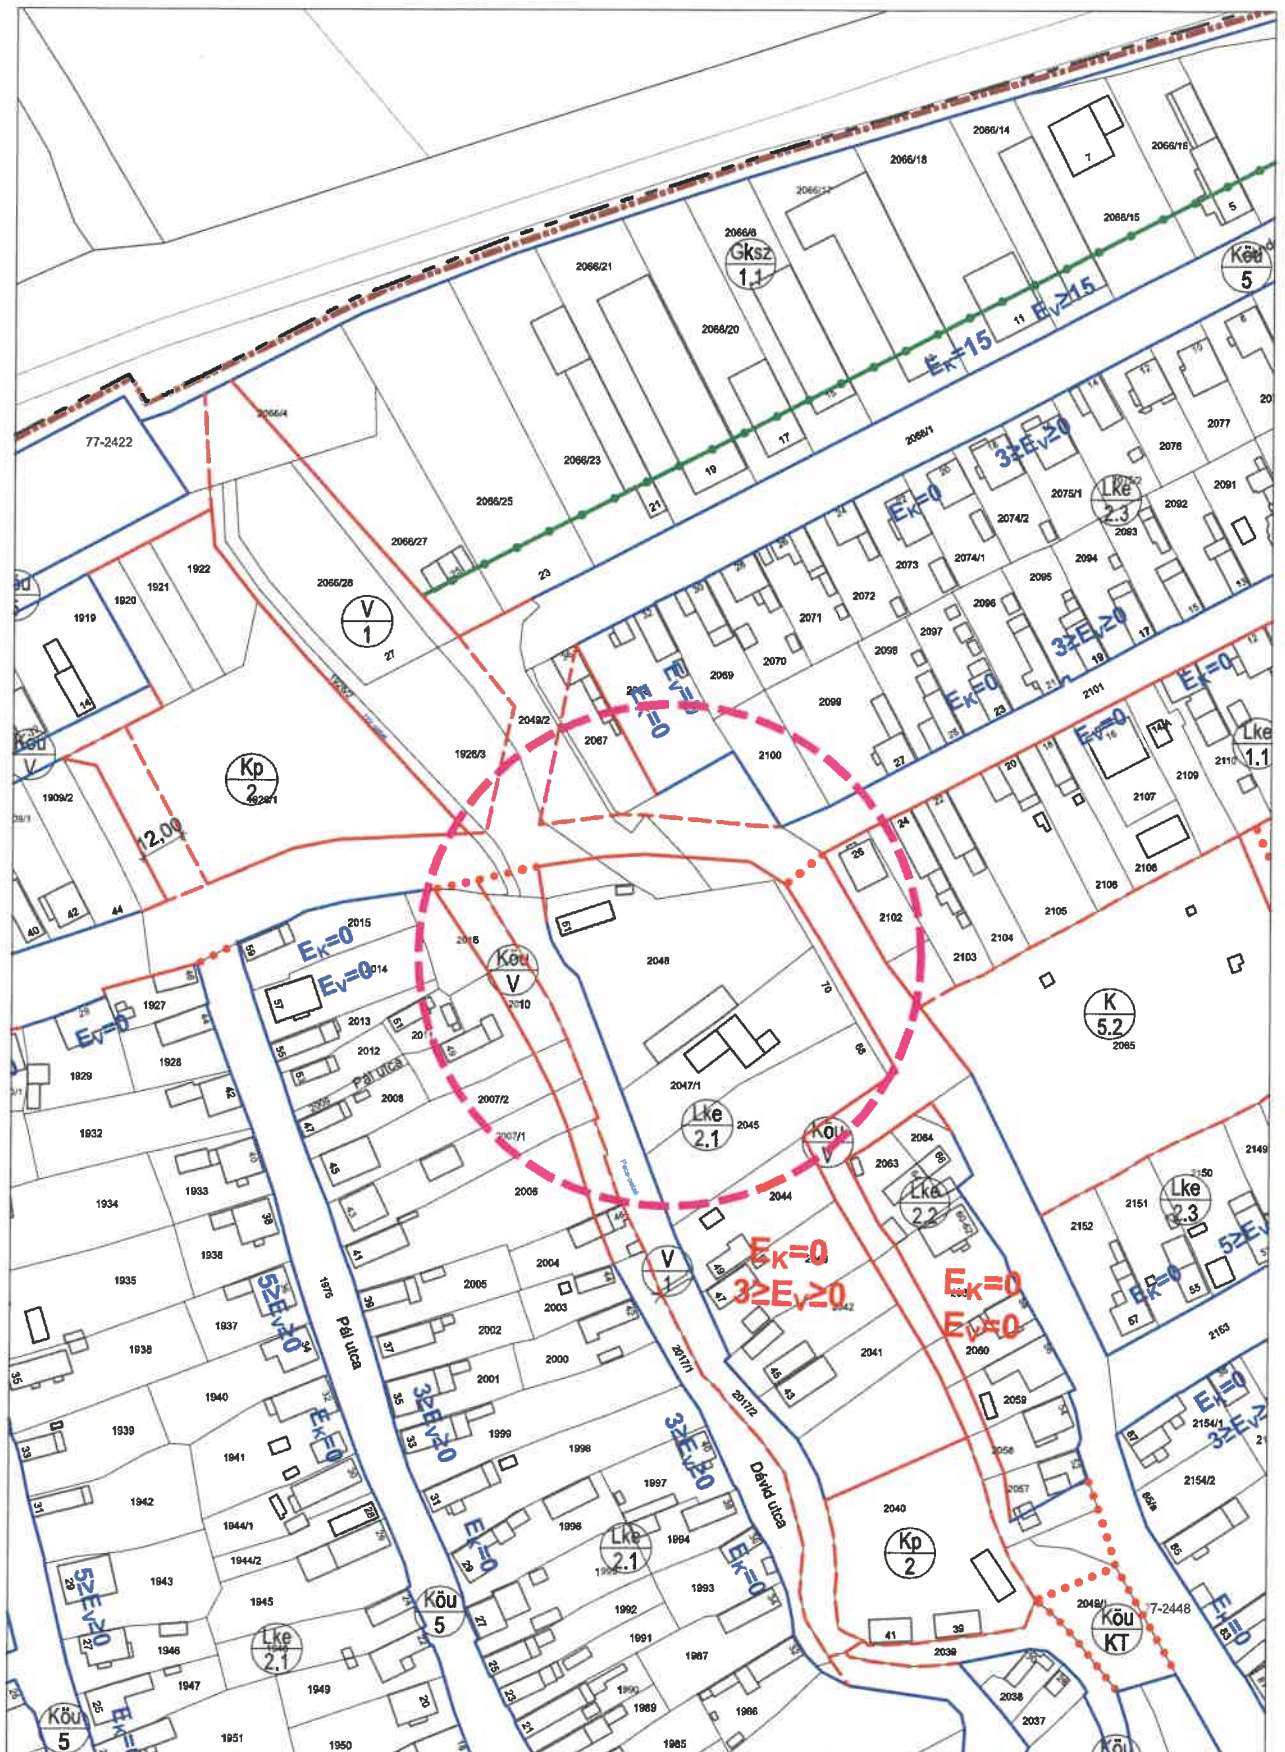

1:2000

SZABÁLYOZÁSI TERV MÓDOSÍTÁSA

	MEGLÉVŐ BELTERÜLETI HATÁR
	TERVEZETT BELTERÜLETI HATÁR
	MEGSZÜNTETENDŐ BELTERÜLETI HATÁR
VONALAS SZABÁLYOZÁSI ELEMÉK	
	MEGLÉVŐ / TERVEZETT SZABÁLYOZÁSI VONAL
	IRÁNYADÓ SZABÁLYOZÁSI VONAL
	TERÜLET FELHASZNÁLÁSI EGYSÉG HATÁRA
	ÖVEZETI HATÁR
	IRÁNYADÓ TELEKHATÁR
	VÉDŐTERÜLET, VÉDŐTÁVOLSÁG, VÉDŐSÁV HATÁRA
	MŰEMLEKI KÖRNYEZET HATÁRA
	RÉGÉSZETI TERÜLET ÉS RÉGÉSZETI TERÜLET HATÁRA
	HELYI ÉRTÉKVÉDELMI TERÜLET HATÁRA
	VÁLTOZTATÁSI TILALOMMAL ÉS ELŐVÁSÁRLÁSI JOGGAL TERHEL TERÜLET HATÁRA
	BÁNYATELEK HATÁRA
	NAGYFESZÜLTSGŰ VILLAMOS LÉGKÁBEL JAVASOLT NYOMVONALA
TERÜLETI SZABÁLYOZÁSI ELEMÉK	
	MŰEMLEK
	MŰEMLEK TELKE
	VÉDETT KÖZTERÜLET
	MÁSODRENDŰ KÖZTERÜLET
	VÉDETT KÖZPARK
	ÉPÍTÉSI KORLÁTOZÁSSAL TERHELTERÜLET
	HADAS VÁROSRESZ KERETSZABÁLYOZÁSA - I. TERÜLETEGYSÉG
	HADAS VÁROSRESZ KERETSZABÁLYOZÁSA - II. TERÜLETEGYSÉG
	HADAS VÁROSRESZ KERETSZABÁLYOZÁSA - III. TERÜLETEGYSÉG
EGYÉB SZABÁLYOZÁSI ELEMÉK	
	VÉDETT HELYI MŰI ÉRTÉK
	KÖTELEZŐ FÁSÍTÁS
	ELŐKERT, ÉPÍTÉSI VONAL A TÖMB MINDEN OLDALÁRA ÉRVÉNYES ÉRTÉK
	MEGSZÜNTETŐ JEL
	GYÓGYHELY HATÁRA

ORSZÁGOS ÉRTÉKVÉDELME	
	RÉGÉSZETI TERÜLET ÉS RÉGÉSZETI TERÜLET HATÁRA
	EGYEDI TÁJÉRTÉK
TÁJ- ÉS TERMÉSZETVÉDELME	
ORSZÁGOS (NEMZETKÖZI) TÁJ- ÉS TERMÉSZETVÉDELME	
	NATURA 2000 TERÜLET HATÁRA
	TERMÉSZETI TERÜLET HATÁRA
	ÉRZÉKENY TERMÉSZETI TERÜLET (ESA) HATÁRA
	ÖKOLÓGIAI HÁLÓZAT - ÖKOLÓGIAI FOLYOSÓ HATÁRA
	ÖKOLÓGIAI HÁLÓZAT PUFFERTERÜLETÉNEK ÖVEZETE
HELYI TÁJ- ÉS TERMÉSZETVÉDELME	
	HELYI JELENTŐSÉGŰ TERM. VÉDELMI TERÜLET HATÁRA
EGYÉB	
	BÁNYATERÜLET HATÁRA
	VÉDŐTERÜLET, VÉDŐTÁVOLSÁG HATÁRA
KÖZLEKEDÉS	
KÖZÚTI KÖZLEKEDÉS	
	GYORSFORGALMI ÚT, AUTÓPÁLYA
	MEGLÉVŐ/TERVEZETT FŐÚT
	MEGLÉVŐ/TERVEZETT ORSZÁGOS MELLÉKÚT
	MEGLÉVŐ/TERVEZETT HELYI GYŐJTŐÚT
	FONTOSABB SZINTBENI KÖZÚTI CSOMÓPONT
	KÖRFORGALMI CSOMÓPONT
	MEGLÉVŐ/TERVEZETT KERÉKPÁRÚT
	KIEMELT KÖLTERÜLETI KISZOLGÁLÓ ÚT
KÖTÖTTPÁLYÁS KÖZLEKEDÉS	
	VASÚT
	SZINTBELI VASÚTI KERESZTEZÉS
	KÜLÖNSZINTŰ VASÚTI KERESZTEZÉS
LÉGI KÖZLEKEDÉS	
	REPÜLŐTÉR
	REPÜLŐTÉR LESZÁLLÓSIKJA
KÖZMŰVEK	
	MEGLÉVŐ/JAVASOLT NAGYFESZ. VILLAMOS LÉGKÁBEL
	SZENNYVÍZVEZETÉK
	NYOMOTT SZENNYVÍZVEZETÉK
	NAGYNYOMÁSÚ GÁZVEZETÉK
	NAGY-KÖZÉPNYOMÁSÚ GÁZVEZETÉK