


3. MELLÉKLET
A 17/2011. (VI.30.) ÖNKORMÁNYZATI
RENDELETHEZ

HADAS VÁROSRESZEK KERETSZABÁLYOZÁSÁNAK TERÜLETEGYSÉGEI

1. Északi Hadas városrész

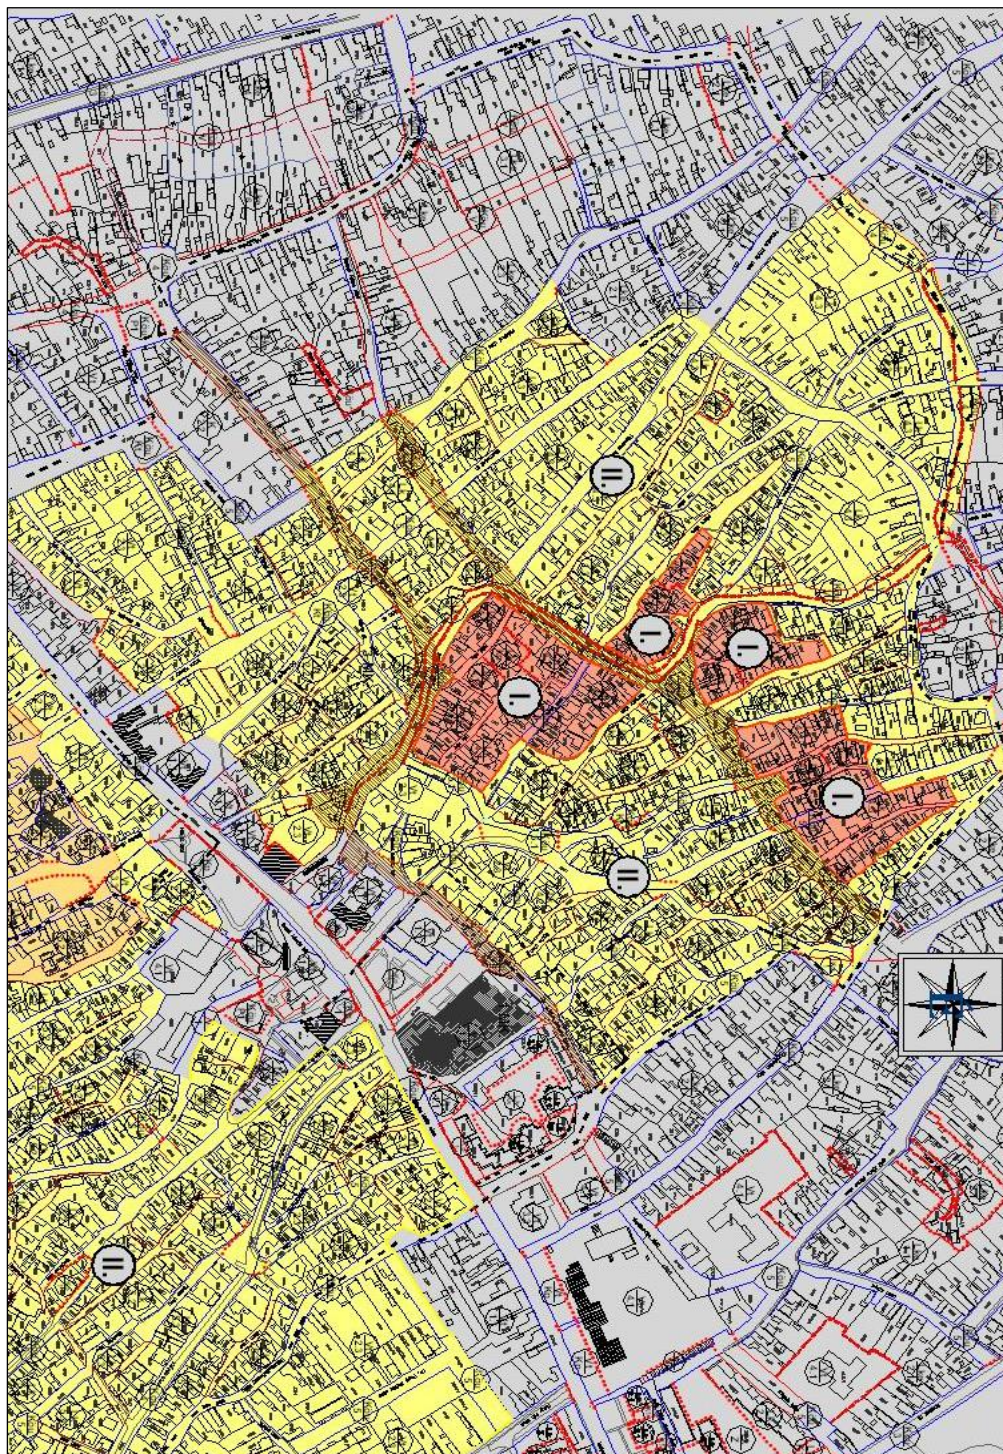

2. Déli Hadas városrész

