


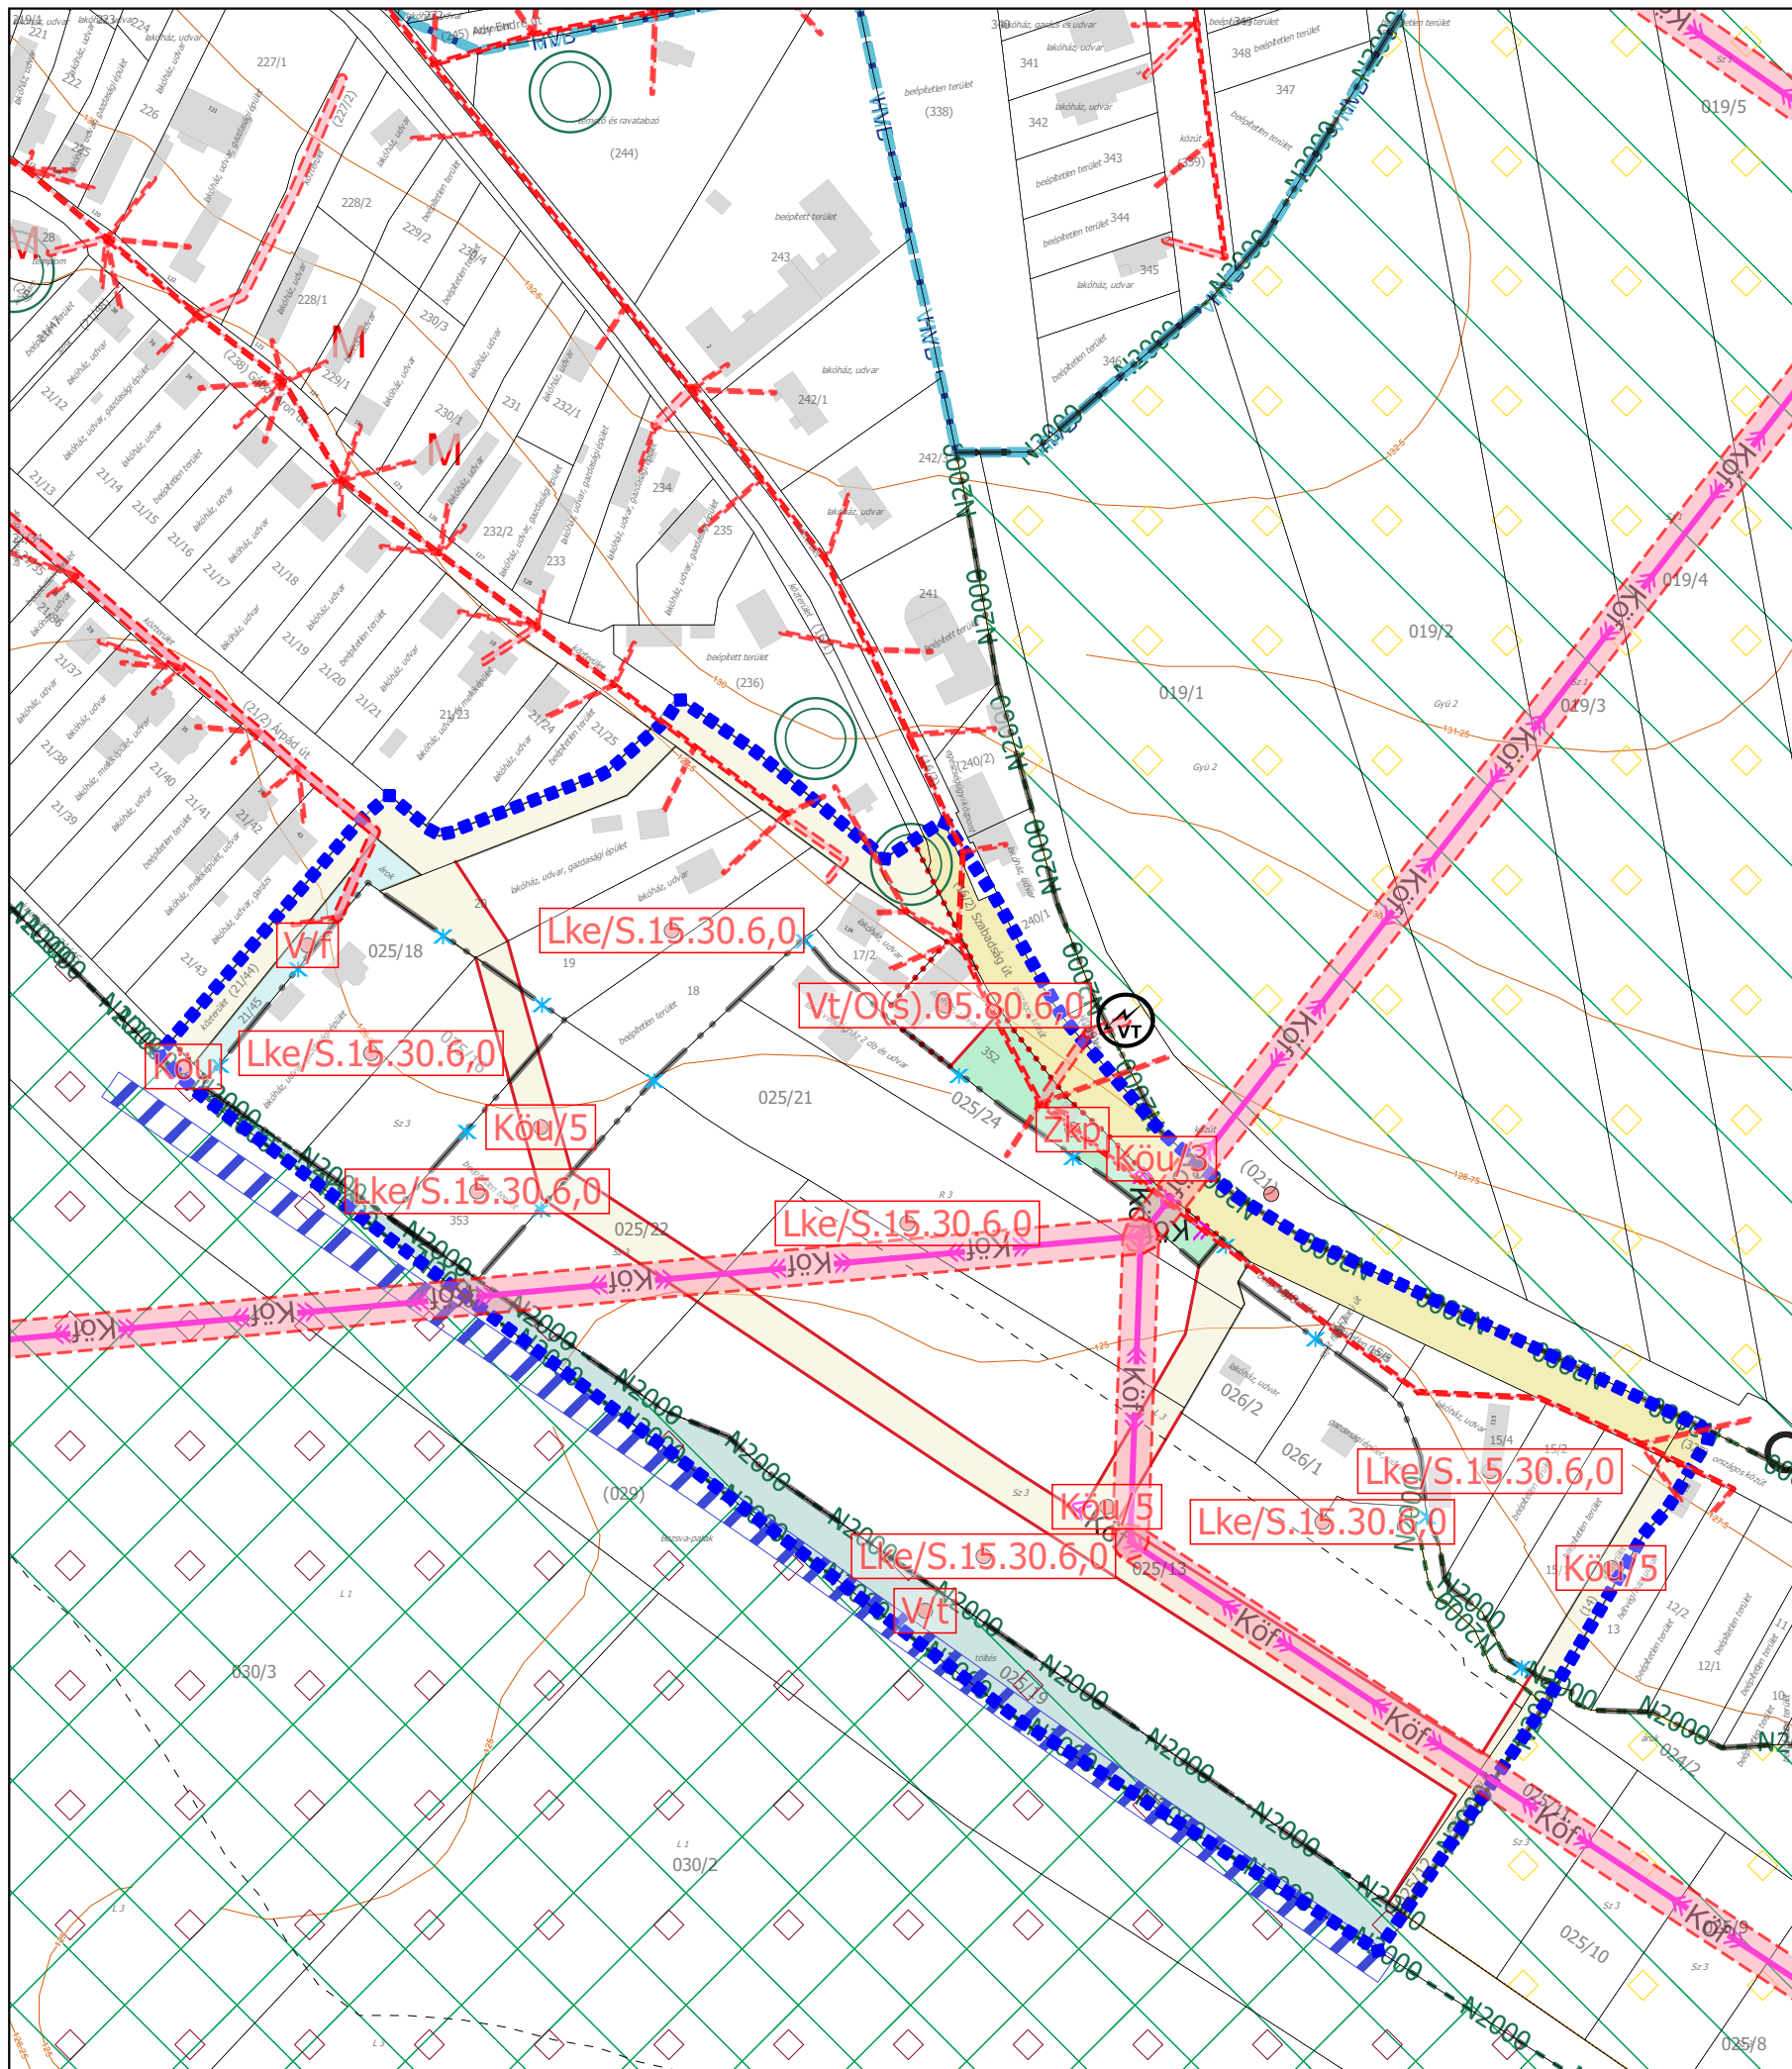

JELMAGYARÁZAT

tervlap érvényességi határa

Szabályozási vonal

Övezethatár

Építési övezet, övezet jele

Lke - kertvárosias lakóterület

Vt - településközpont vegyes terület

Köu - közúti közlekedési terület

Zkp - közpark terület

V - vízgazdálkodási terület

Közcélú területek

Köu-3 - országos mellékút

Köu-5 - kiszolgáló és lakóutak

Zkp - Zöldterület

V/f - vízfolyás

V/f - töltés, gát

Más jogszabály által elrendelt szabályozási jelek

Natura 2000 különleges természetmegőrzési terület

Natura 2000 különleges madárvédelmi terület

parti sáv

transzformátor

Köf - Középfeszültségű

elektromos vezeték biztonsági övezete

Ökológiai hálózat - magterülete

Egyedi tájérték

Tájékoztató elemek

Belterülethatár

megszüntetőjel



sz. önkormányzati rendelet 1. melléklete



MIKÓHÁZA KÖZSÉG TELEPÜLÉSSZERKEZETI TERV "FEDVÉNY TERVLAP"

példa az övezeti jel értelmezéséhez
"Lke /S.15.30.6,0"

Lke = a per jel előtti betűk jelölik az építési övezet
S = a per jel utáni betű jelöli a beépítési módot
[S szabadon álló, O oldalhatáron álló]
.15 = az első számjegy jelöli a kialakítandó legkisebb telekterület méretet [05 - 500 m² 15 - 1500 m²]
.30 = a második számjegy jelöli a beépítési %-ot
[30 - 30% 80 - 80%]
.6,0 = a harmadik számjegy jelöli a maximális építménymagasságot méterben

GERGELY PÉTER EV.
3535 Miskolc, Bartók Béla u. 58.
Tel.: 70/451-55-83

MIKÓHÁZA TELEPÜLÉSSZERKEZETI ESZKÖZÖK

Tervlap:
**SZABÁLYOZÁSI
FEDVÉNY TERVLAP**

Megrendelő:
Mikóháza Község Önkormányzata
3989 Mikóháza, Szabadság utca
10.

Felelős tervező:
Gergely Péter TT 05-0489

Tervlap szám:
SZT-M2/2023

Dátum:
2023. 12.

Lépték:
1 : 2500