


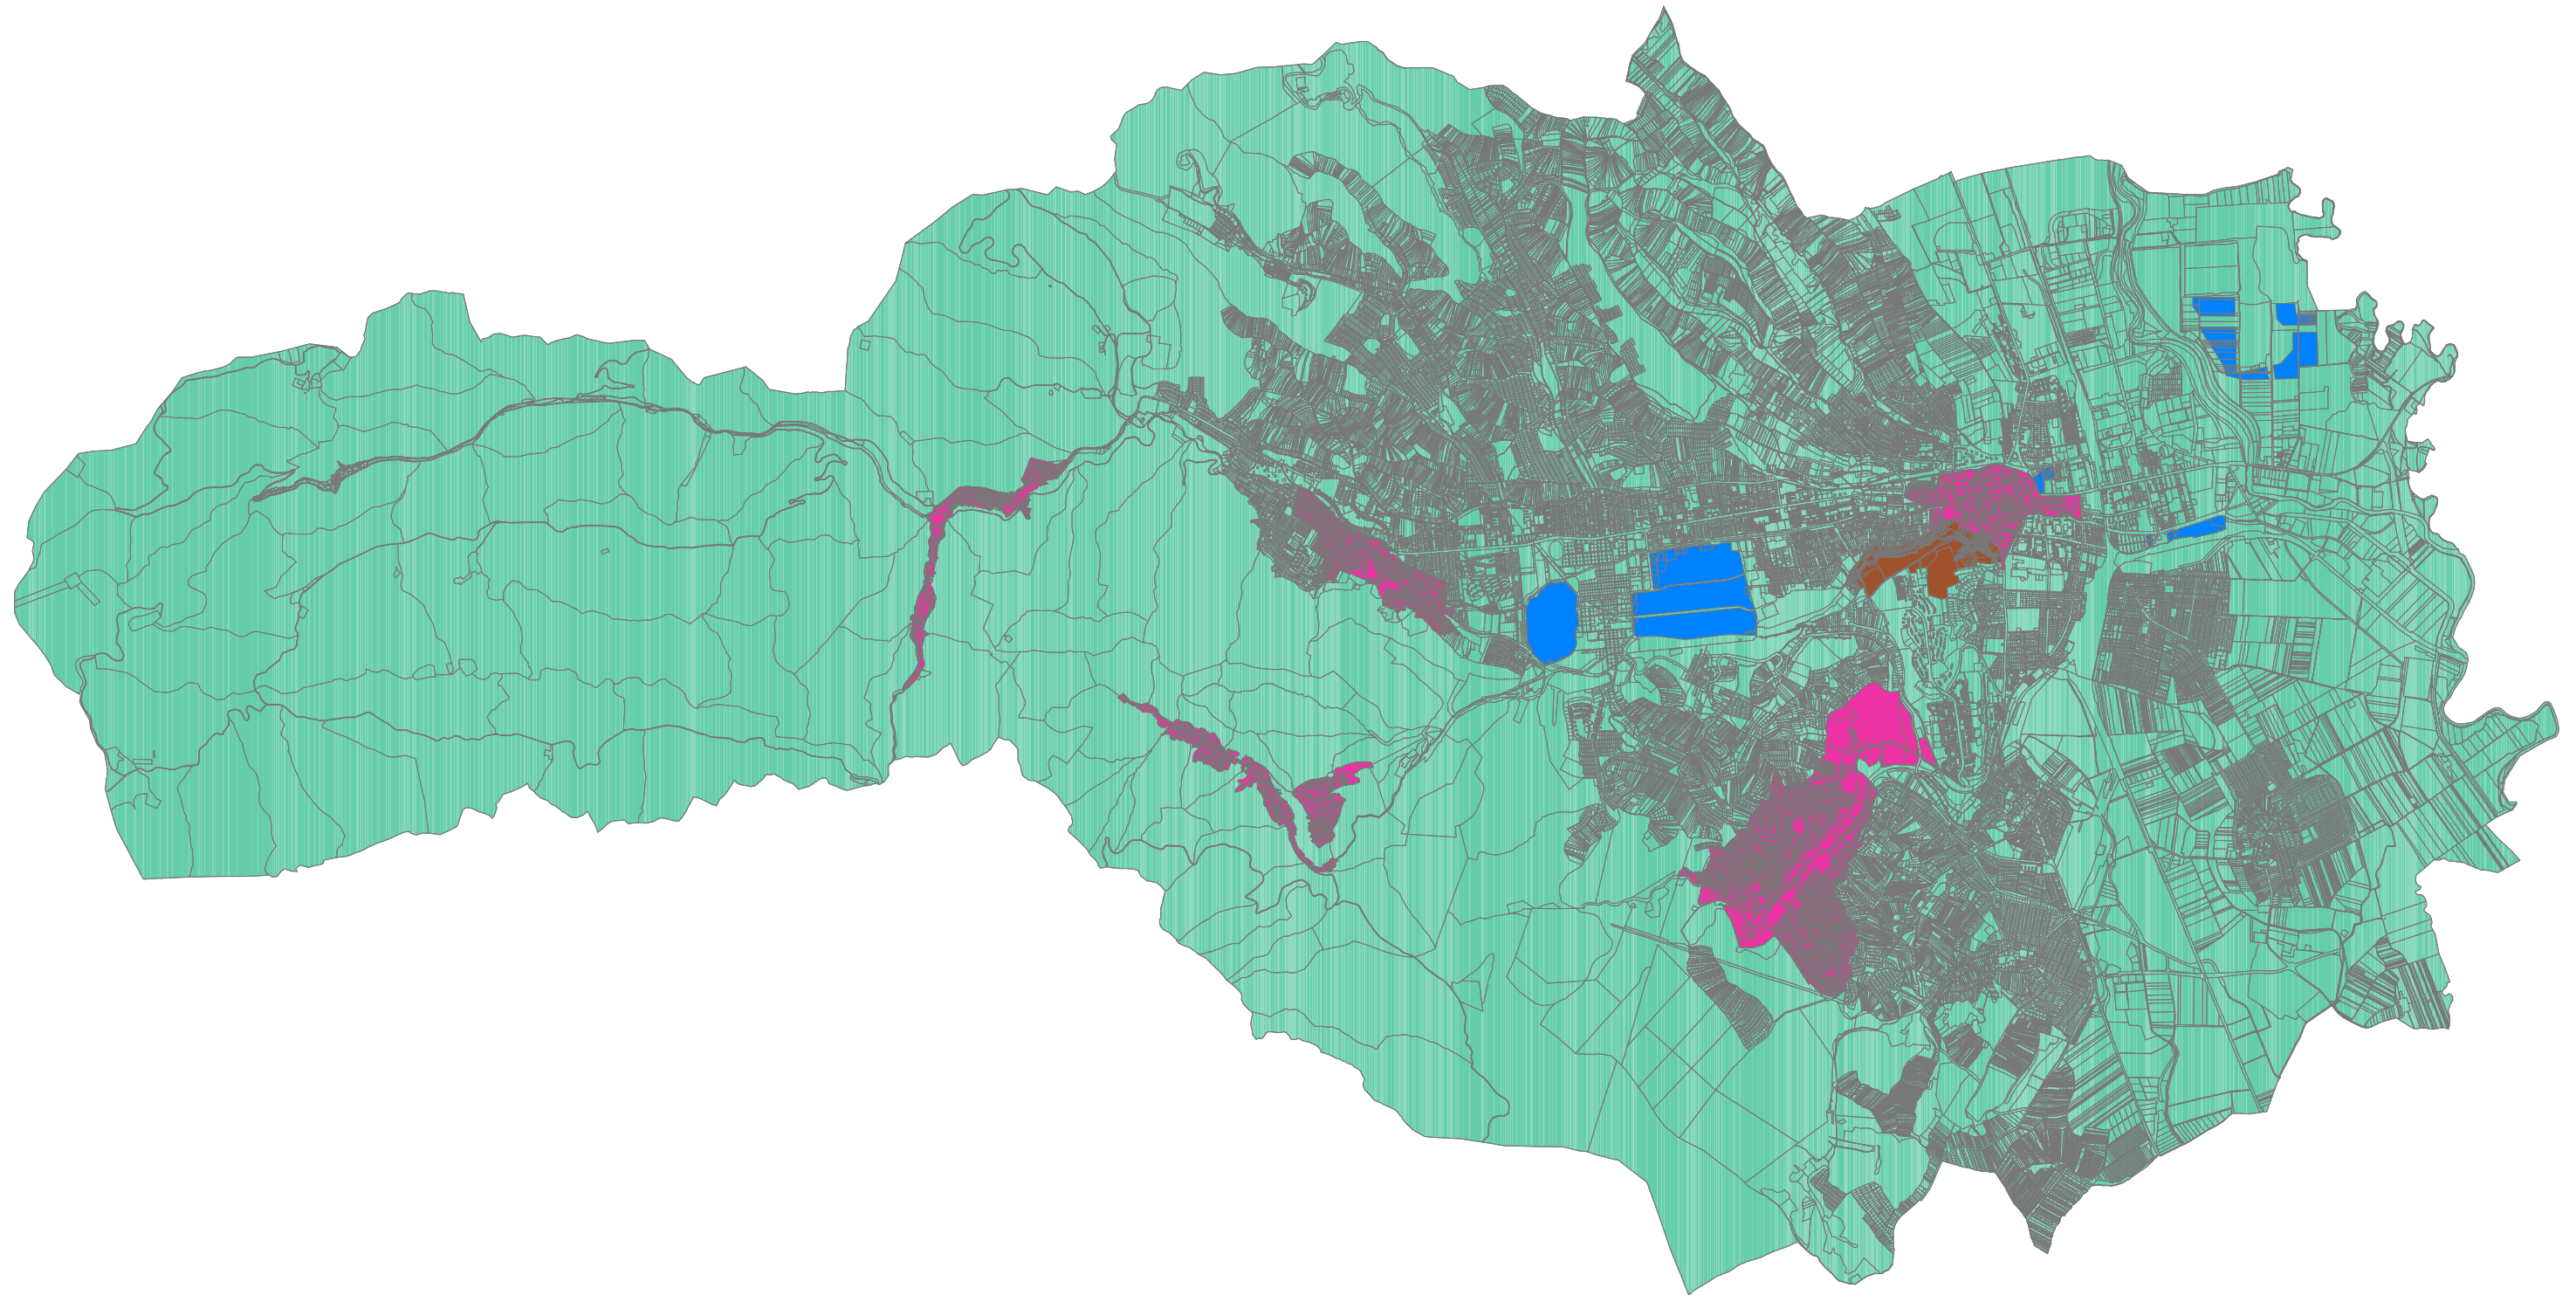

- érvényes a MÉSZ I-III. és V. fejezetének előírásai szerint
- érvényes a 66/2003 (XII.9.) sz. önk. rend. jóváhagyott Miskolc Történelmi Ávas területére vonatkozó Helyi Építési Szabályzat (HÉSZ) előírásai szerint
- érvényes a MÉSZ I-V. fejezeteinek előírásai szerint
- érvényes az illeszkedés szabályai szerint