


2. SZ. MELLÉKLET. BELTERÜLET - KÜLTERÜLET

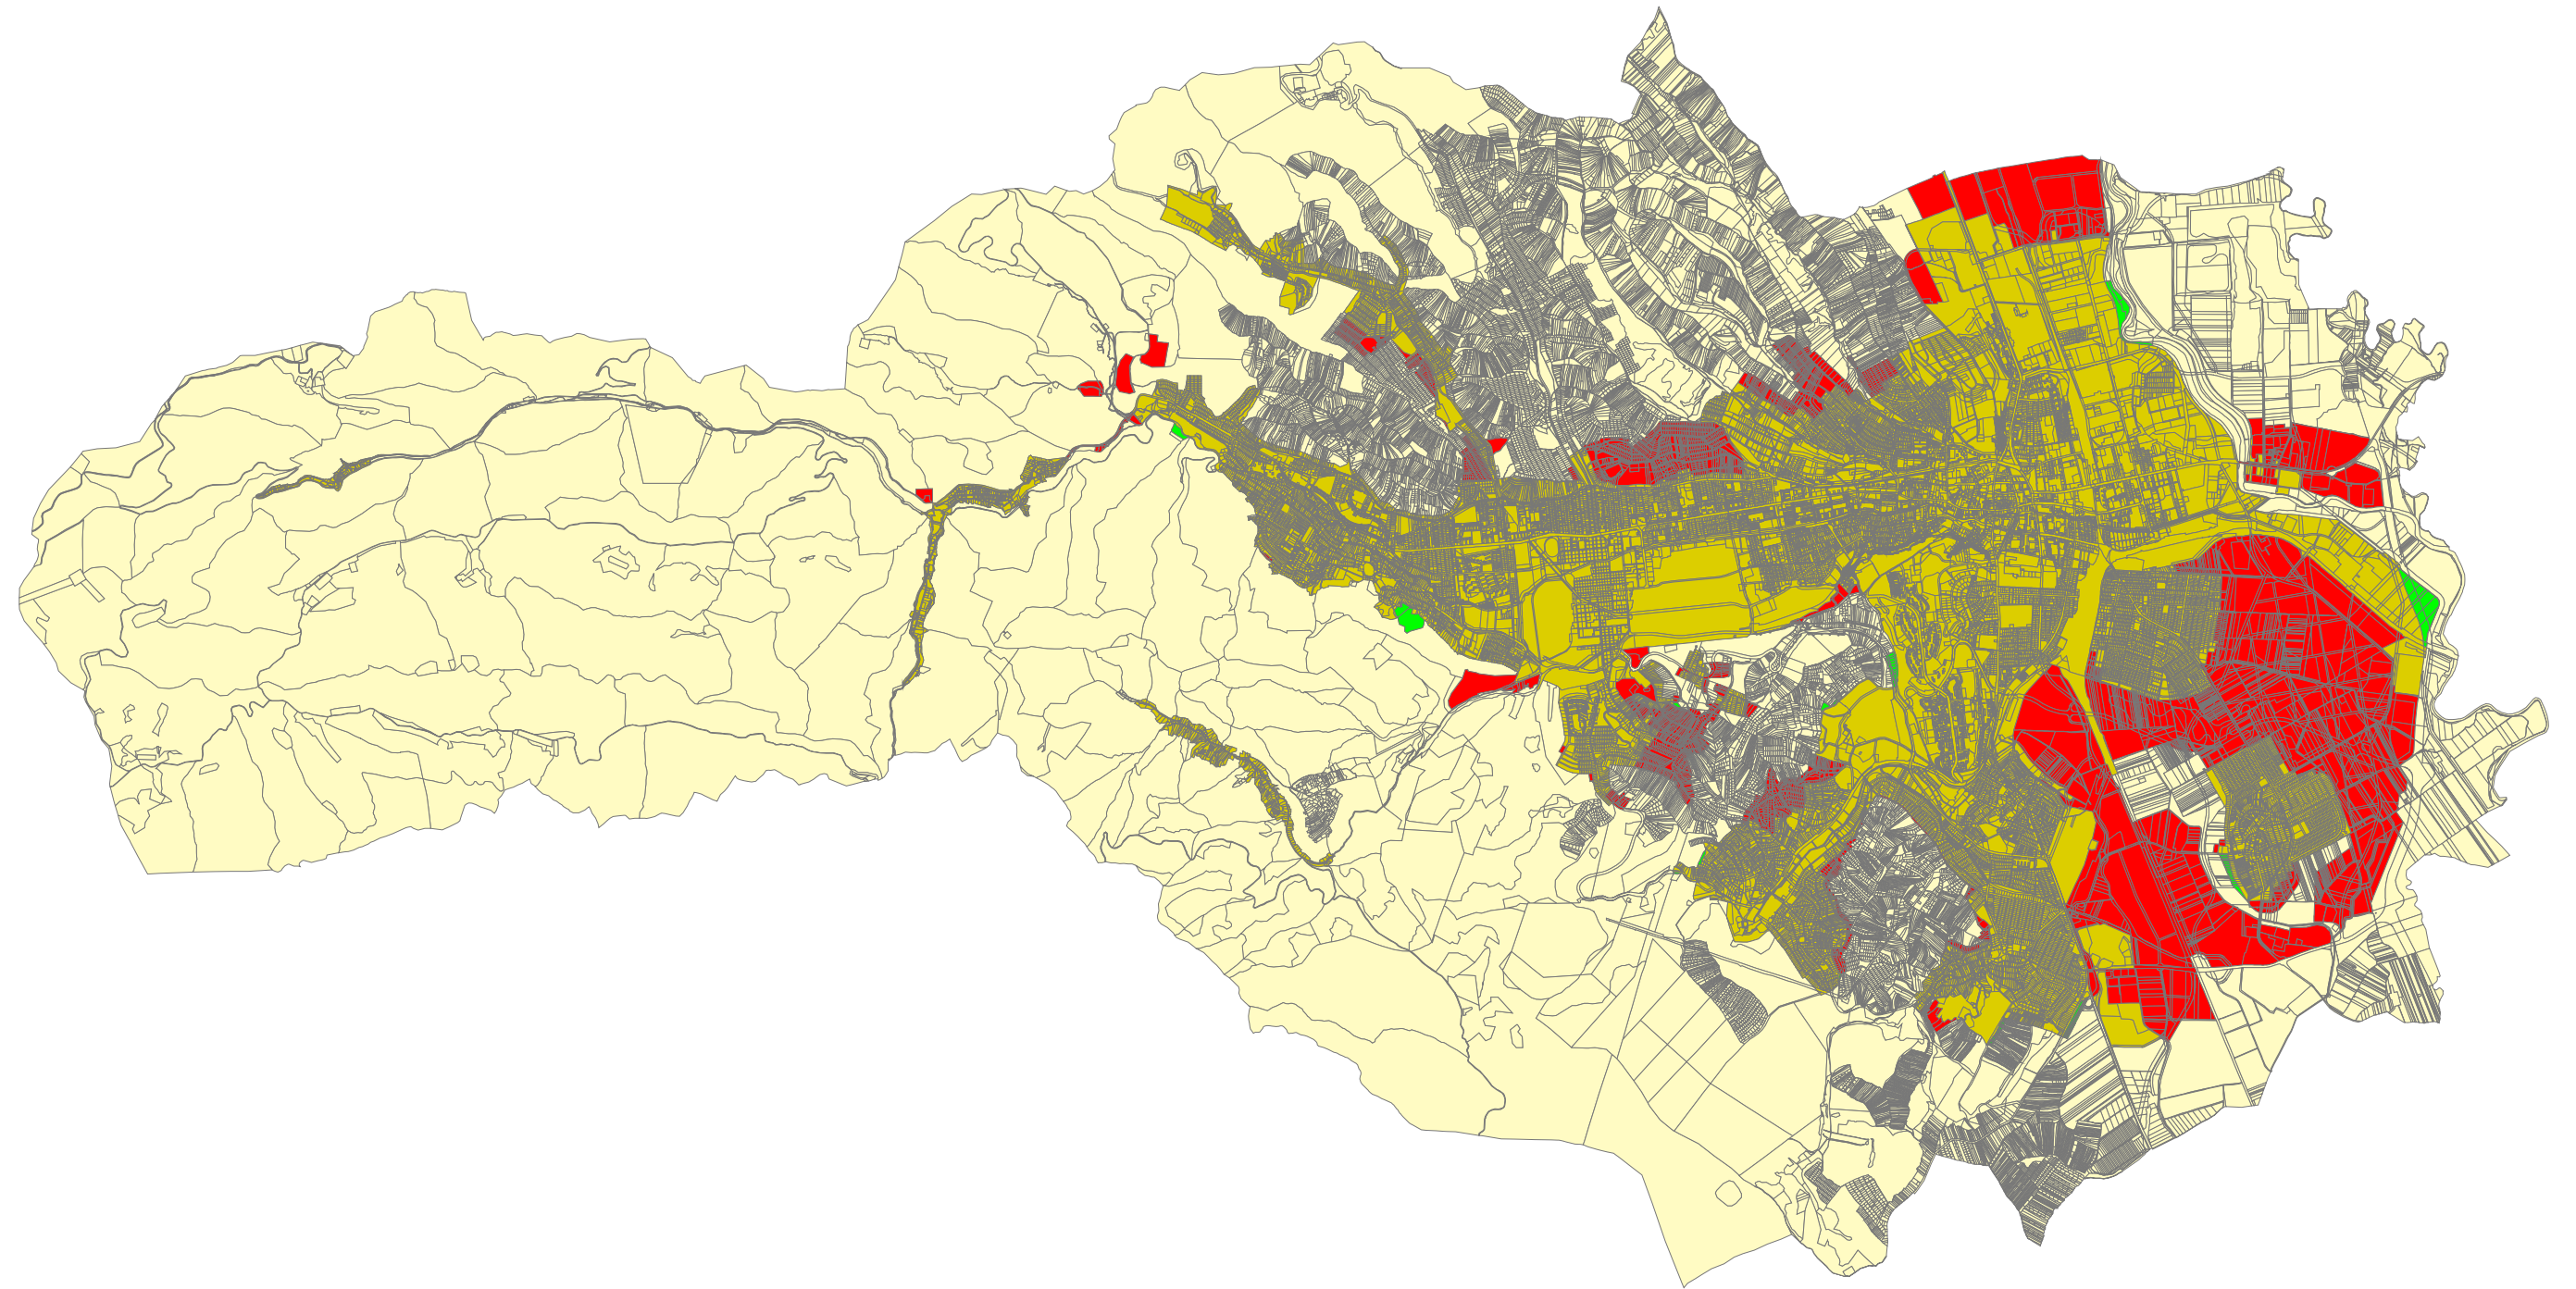

- belterület
- tervezett belterület
- külterület
- tervezett külterület