


3. SZ. MELLÉKLET. BEÉPÍTÉSRE SZÁNT - NEM SZÁNT TERÜLET

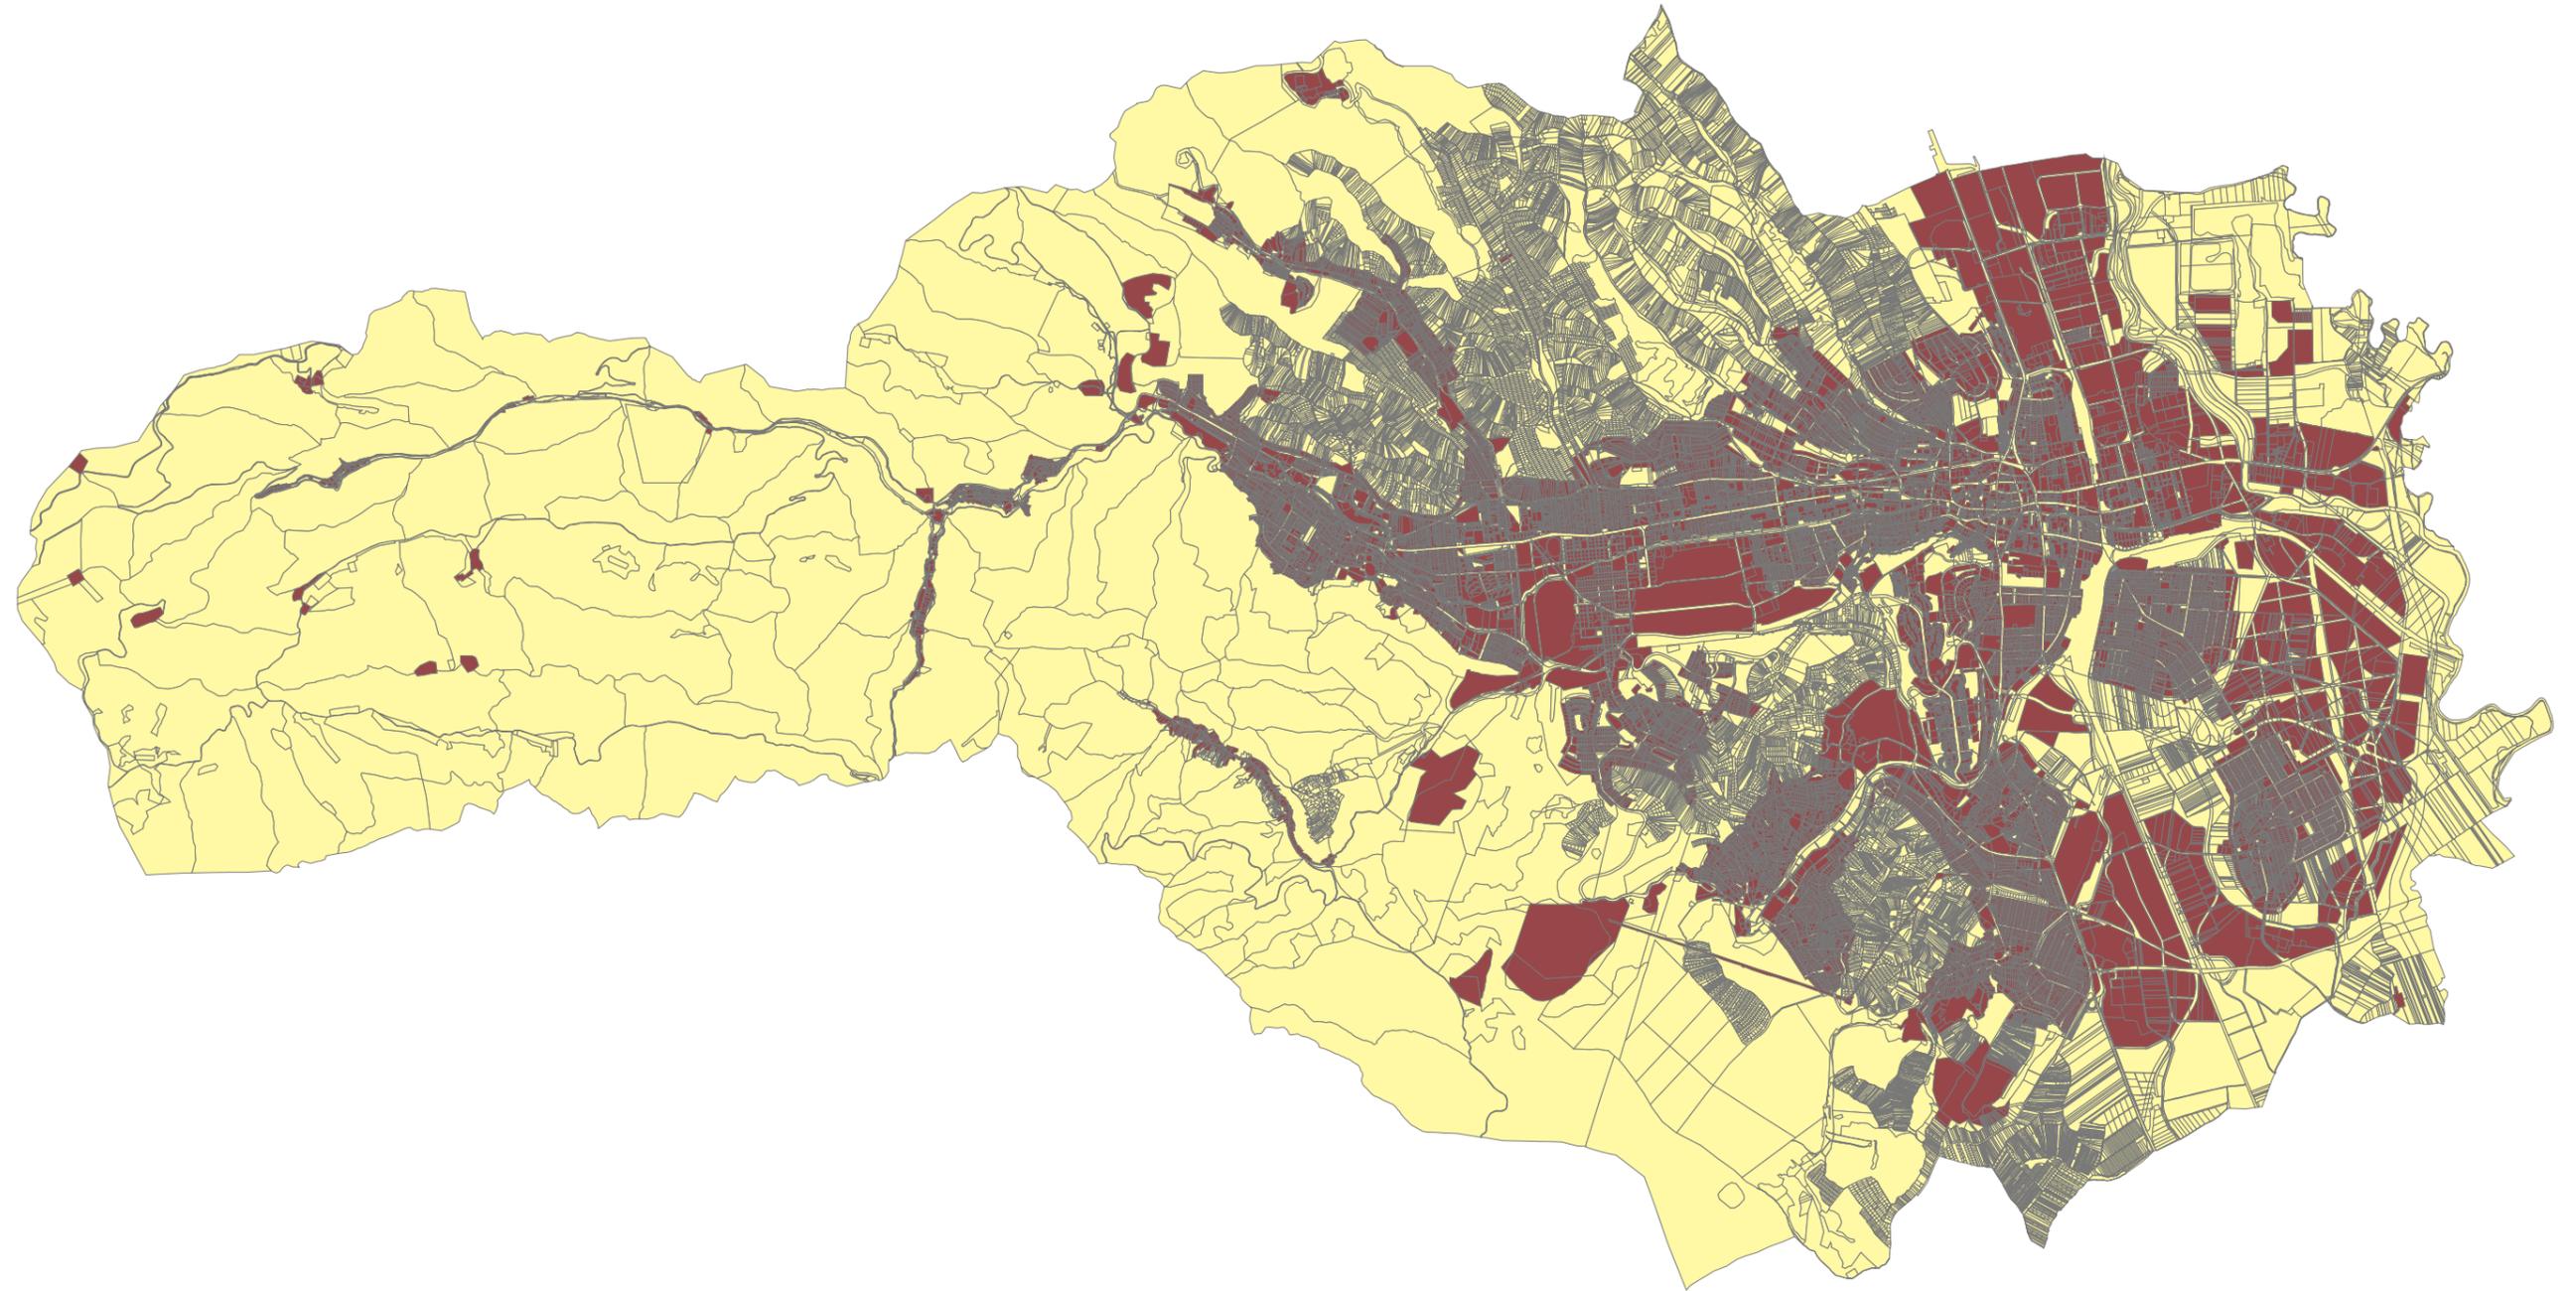

 beépítésre szánt terület  
 beépítésre nem szánt terület