



7a. SZ. MELLÉKLET: KÖZMŰ VÉDŐTERÜLETE MIATT KORLÁTOZÁS

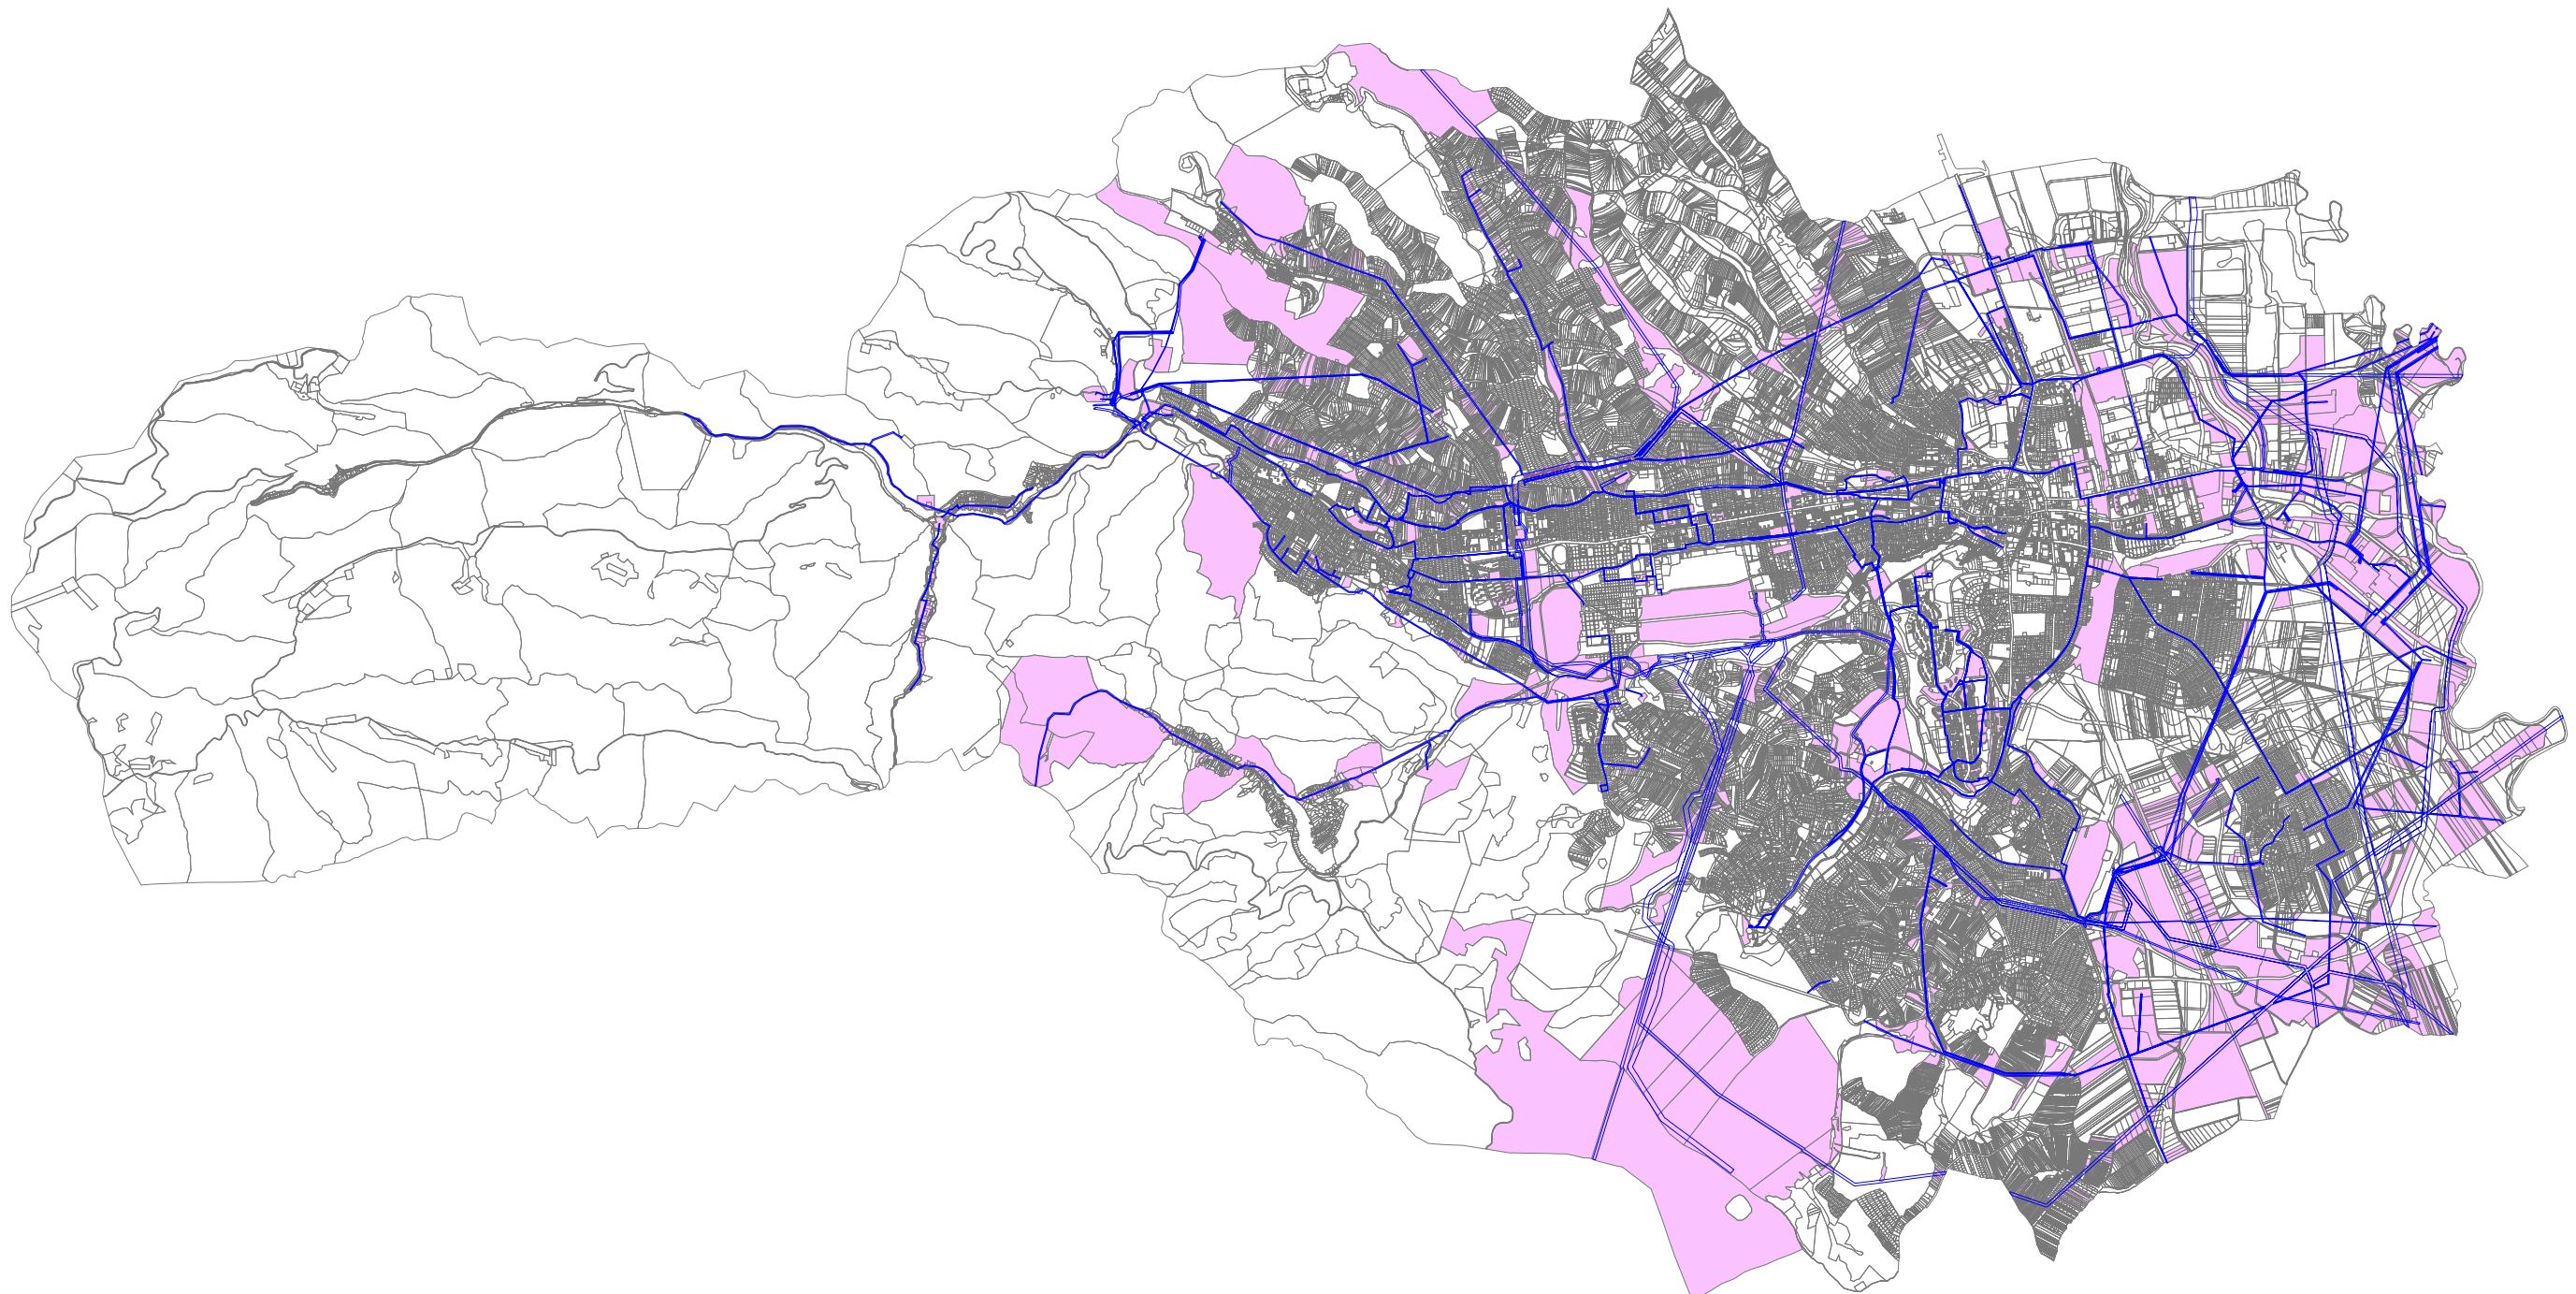

- közmű védőterülete miatt a telek egészén építési korlátozás
- közmű védőterülete miatt a telek egy részén építési korlátozás

7b. SZ. MELLÉKLET: BŰZÖS LÉTESÍTMÉNY VÉDŐTERÜLETE MIATT KORLÁTOZÁS

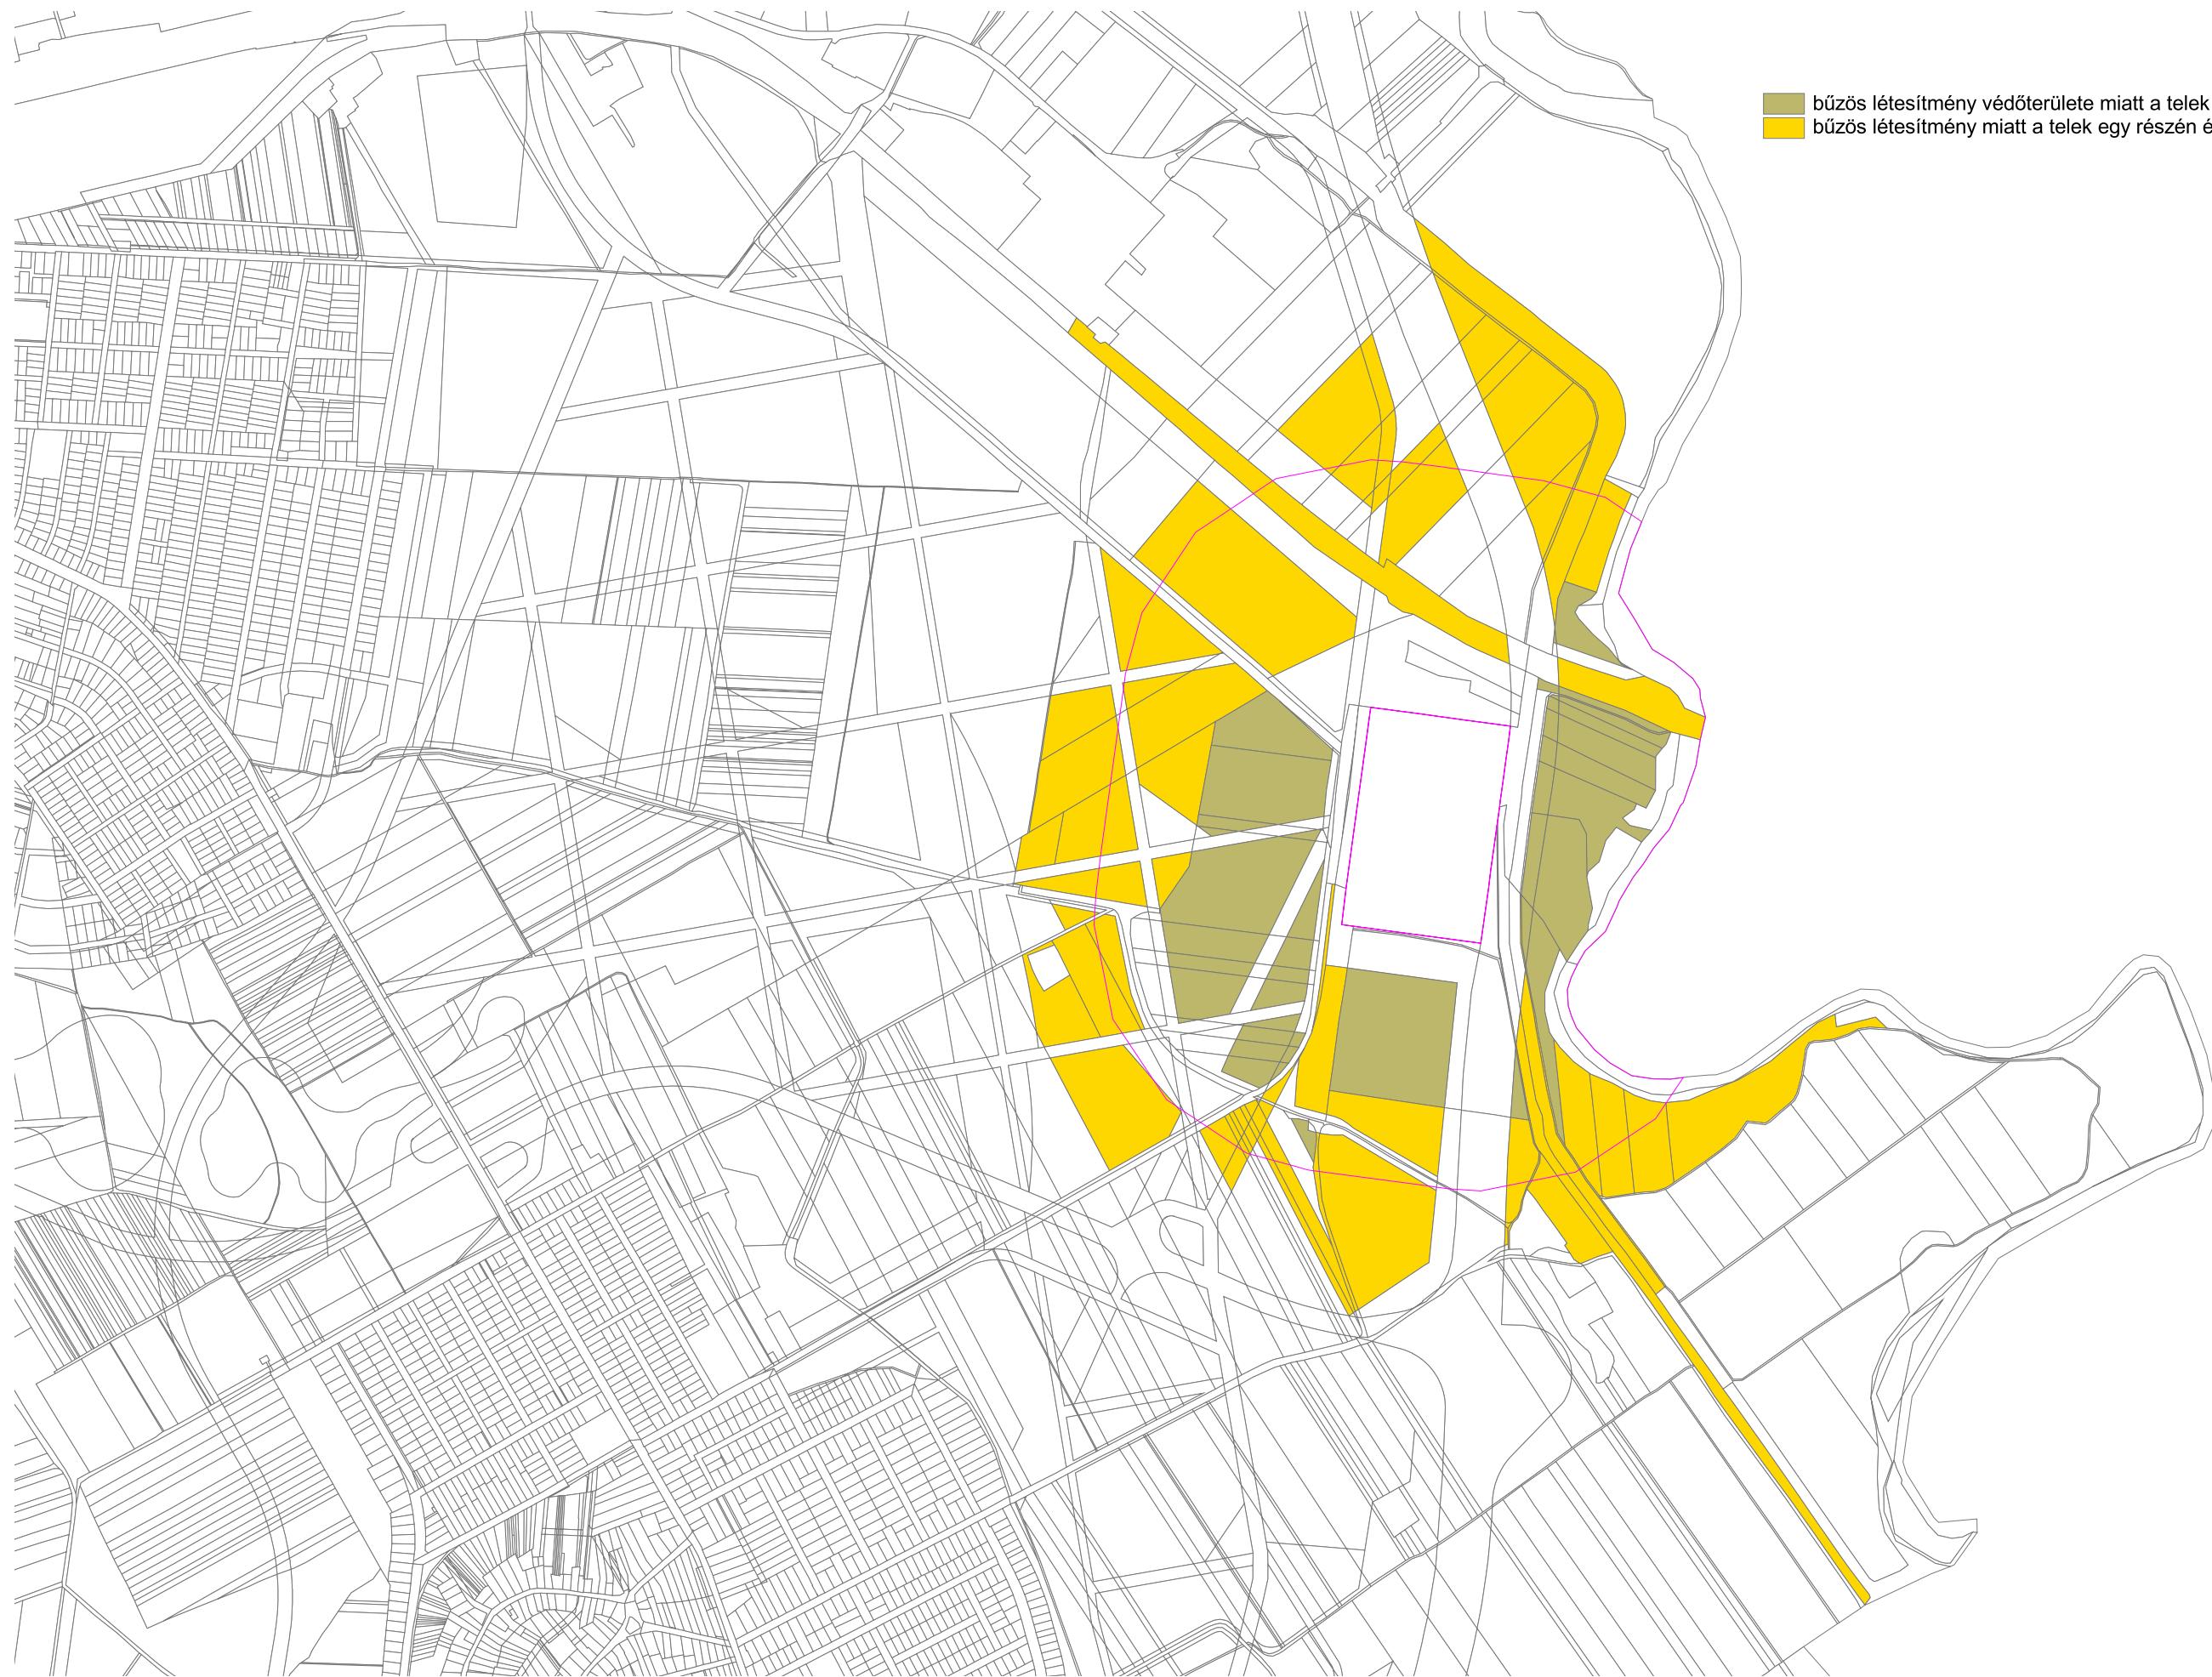

bűzös létesítmény védőterülete miatt a telek egy részén építési korlátozás
bűzös létesítmény miatt a telek egy részén építési korlátozás