



1. melléklet a 9/2019. (VI.24.) rendelethez

1. Miskolc Megyei Jogú Város Építési Szabályzatáról – (MÉSZ) szóló 21/2004. (VII. 06.) sz. rendelet 24. melléklet 48-3 belterületi szabályozási tervlapja helyébe a következő tervlap lép:

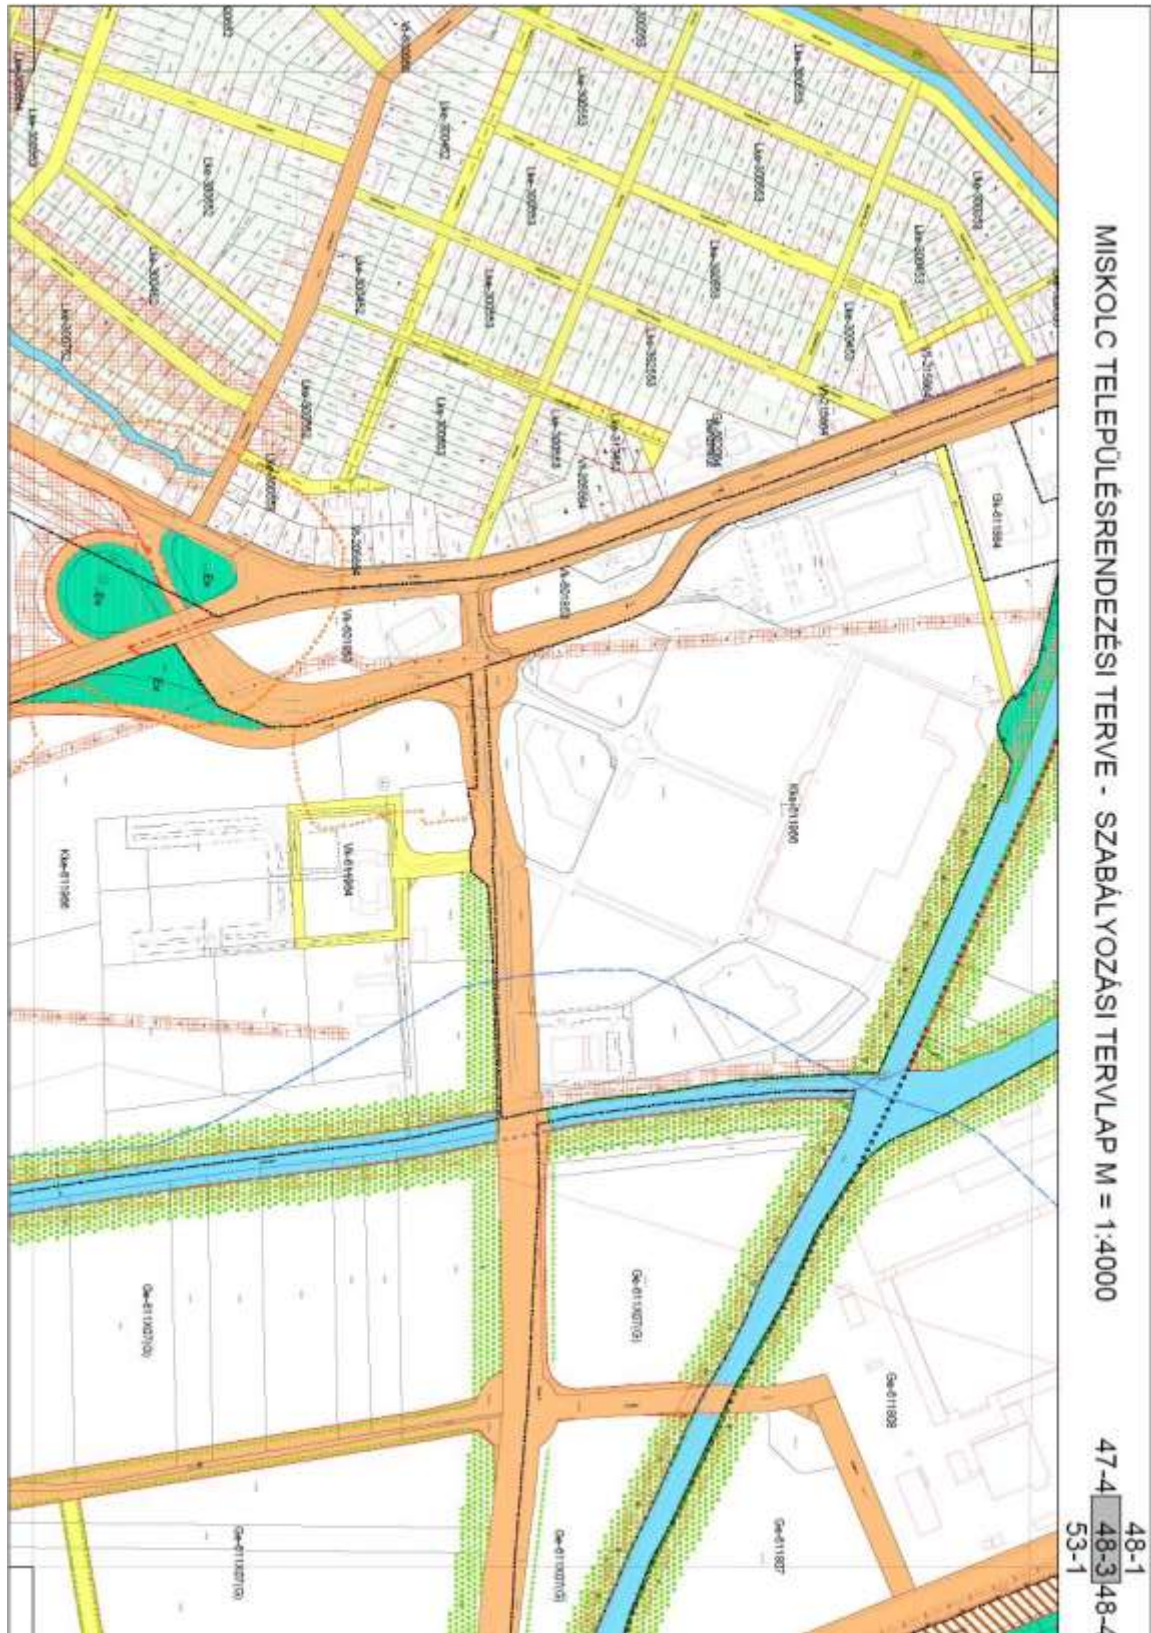

2. Miskolc Megyei Jogú Város Építési Szabályzatáról – (MÉSZ) szóló 21/2004. (VII. 06.) sz. rendelet 24. melléklet 48-4. belterületi szabályozási tervlapja helyébe a következő tervlap lép:

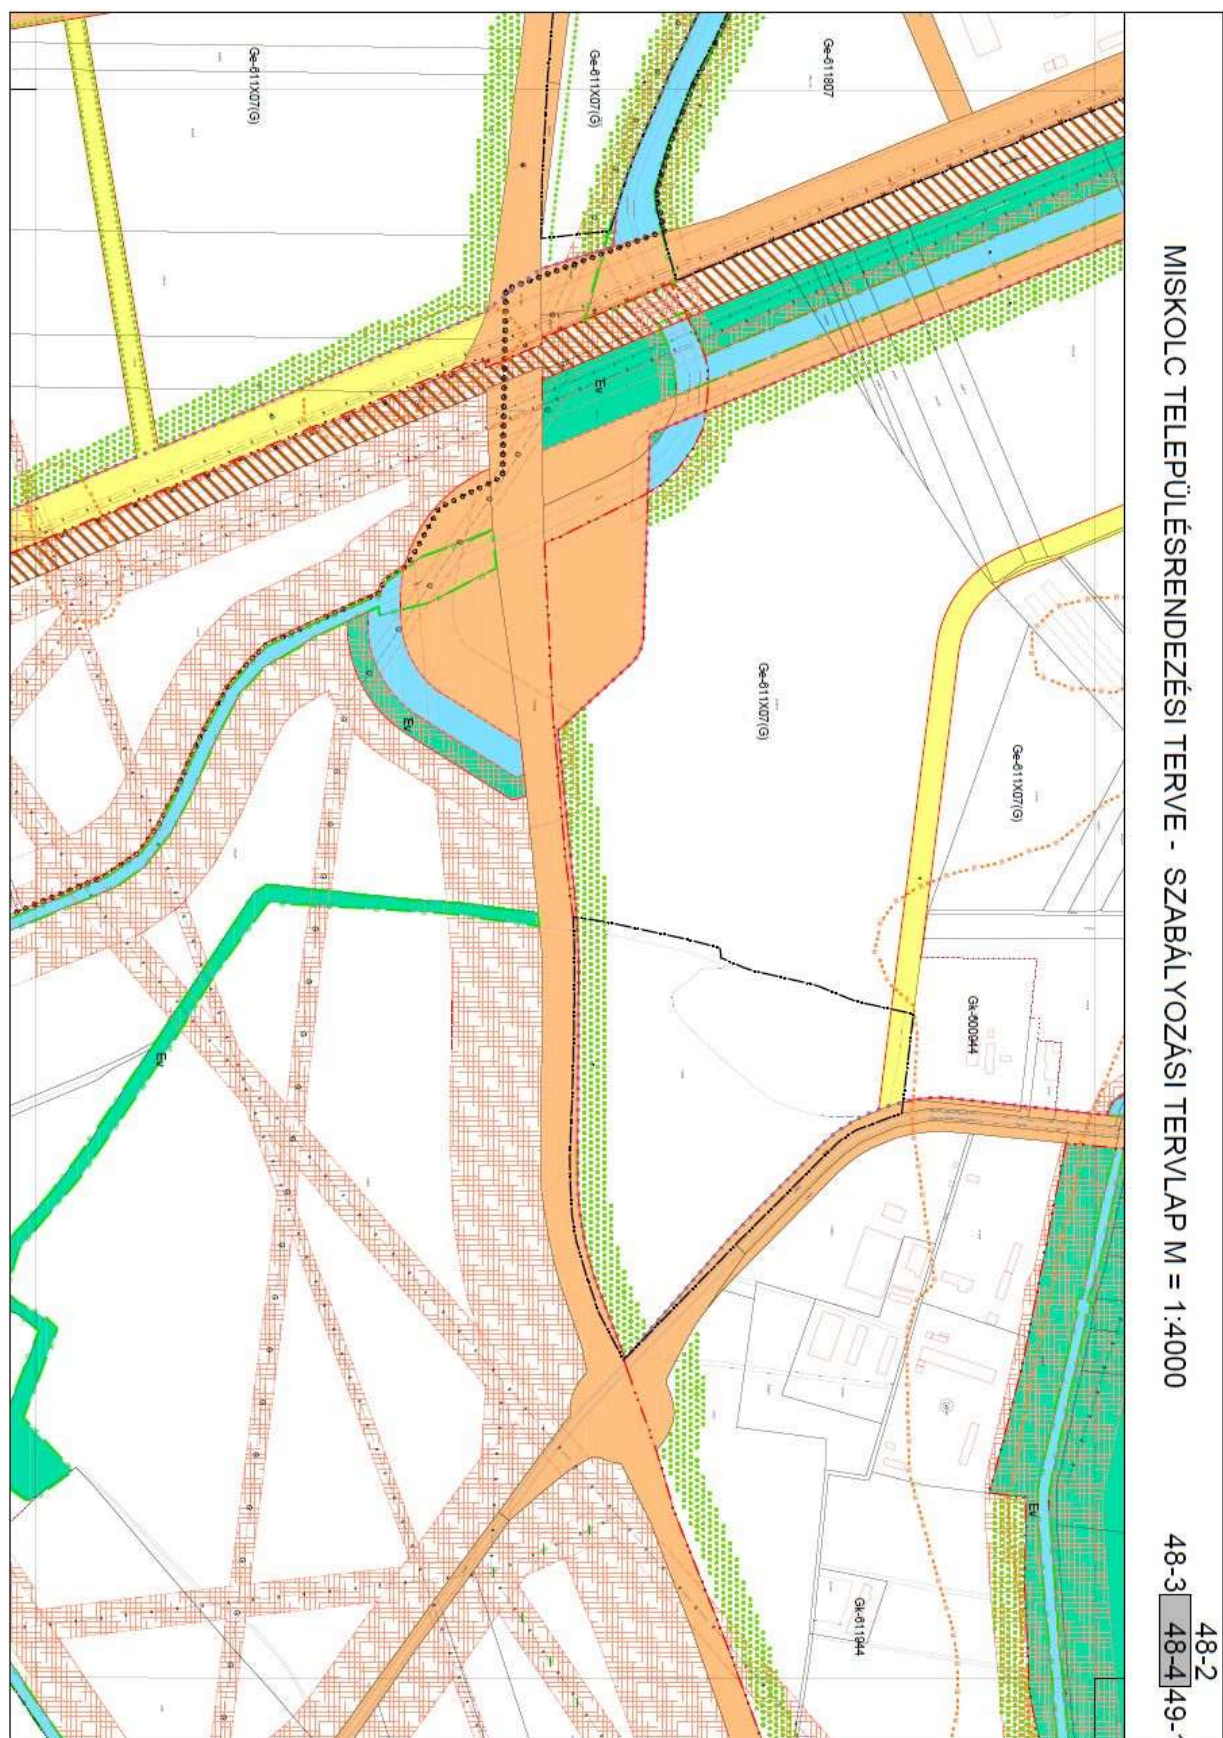

3. Miskolc Megyei Jogú Város Építési Szabályzatáról – (MÉSZ) szóló 21/2004. (VII. 06.) sz. rendelet 24. melléklet 53-1. belterületi szabályozási tervlapja helyébe a következő tervlap lép:

