


MISKOLC, TÖRTÉNELMI AVAS, SZABÁLYOZÁSI TERV * 2003. * ÉRTÉKELŐ, JAVASLATTEVŐ ÉS SZABÁLYOZÁSI MUNKARÉSZ

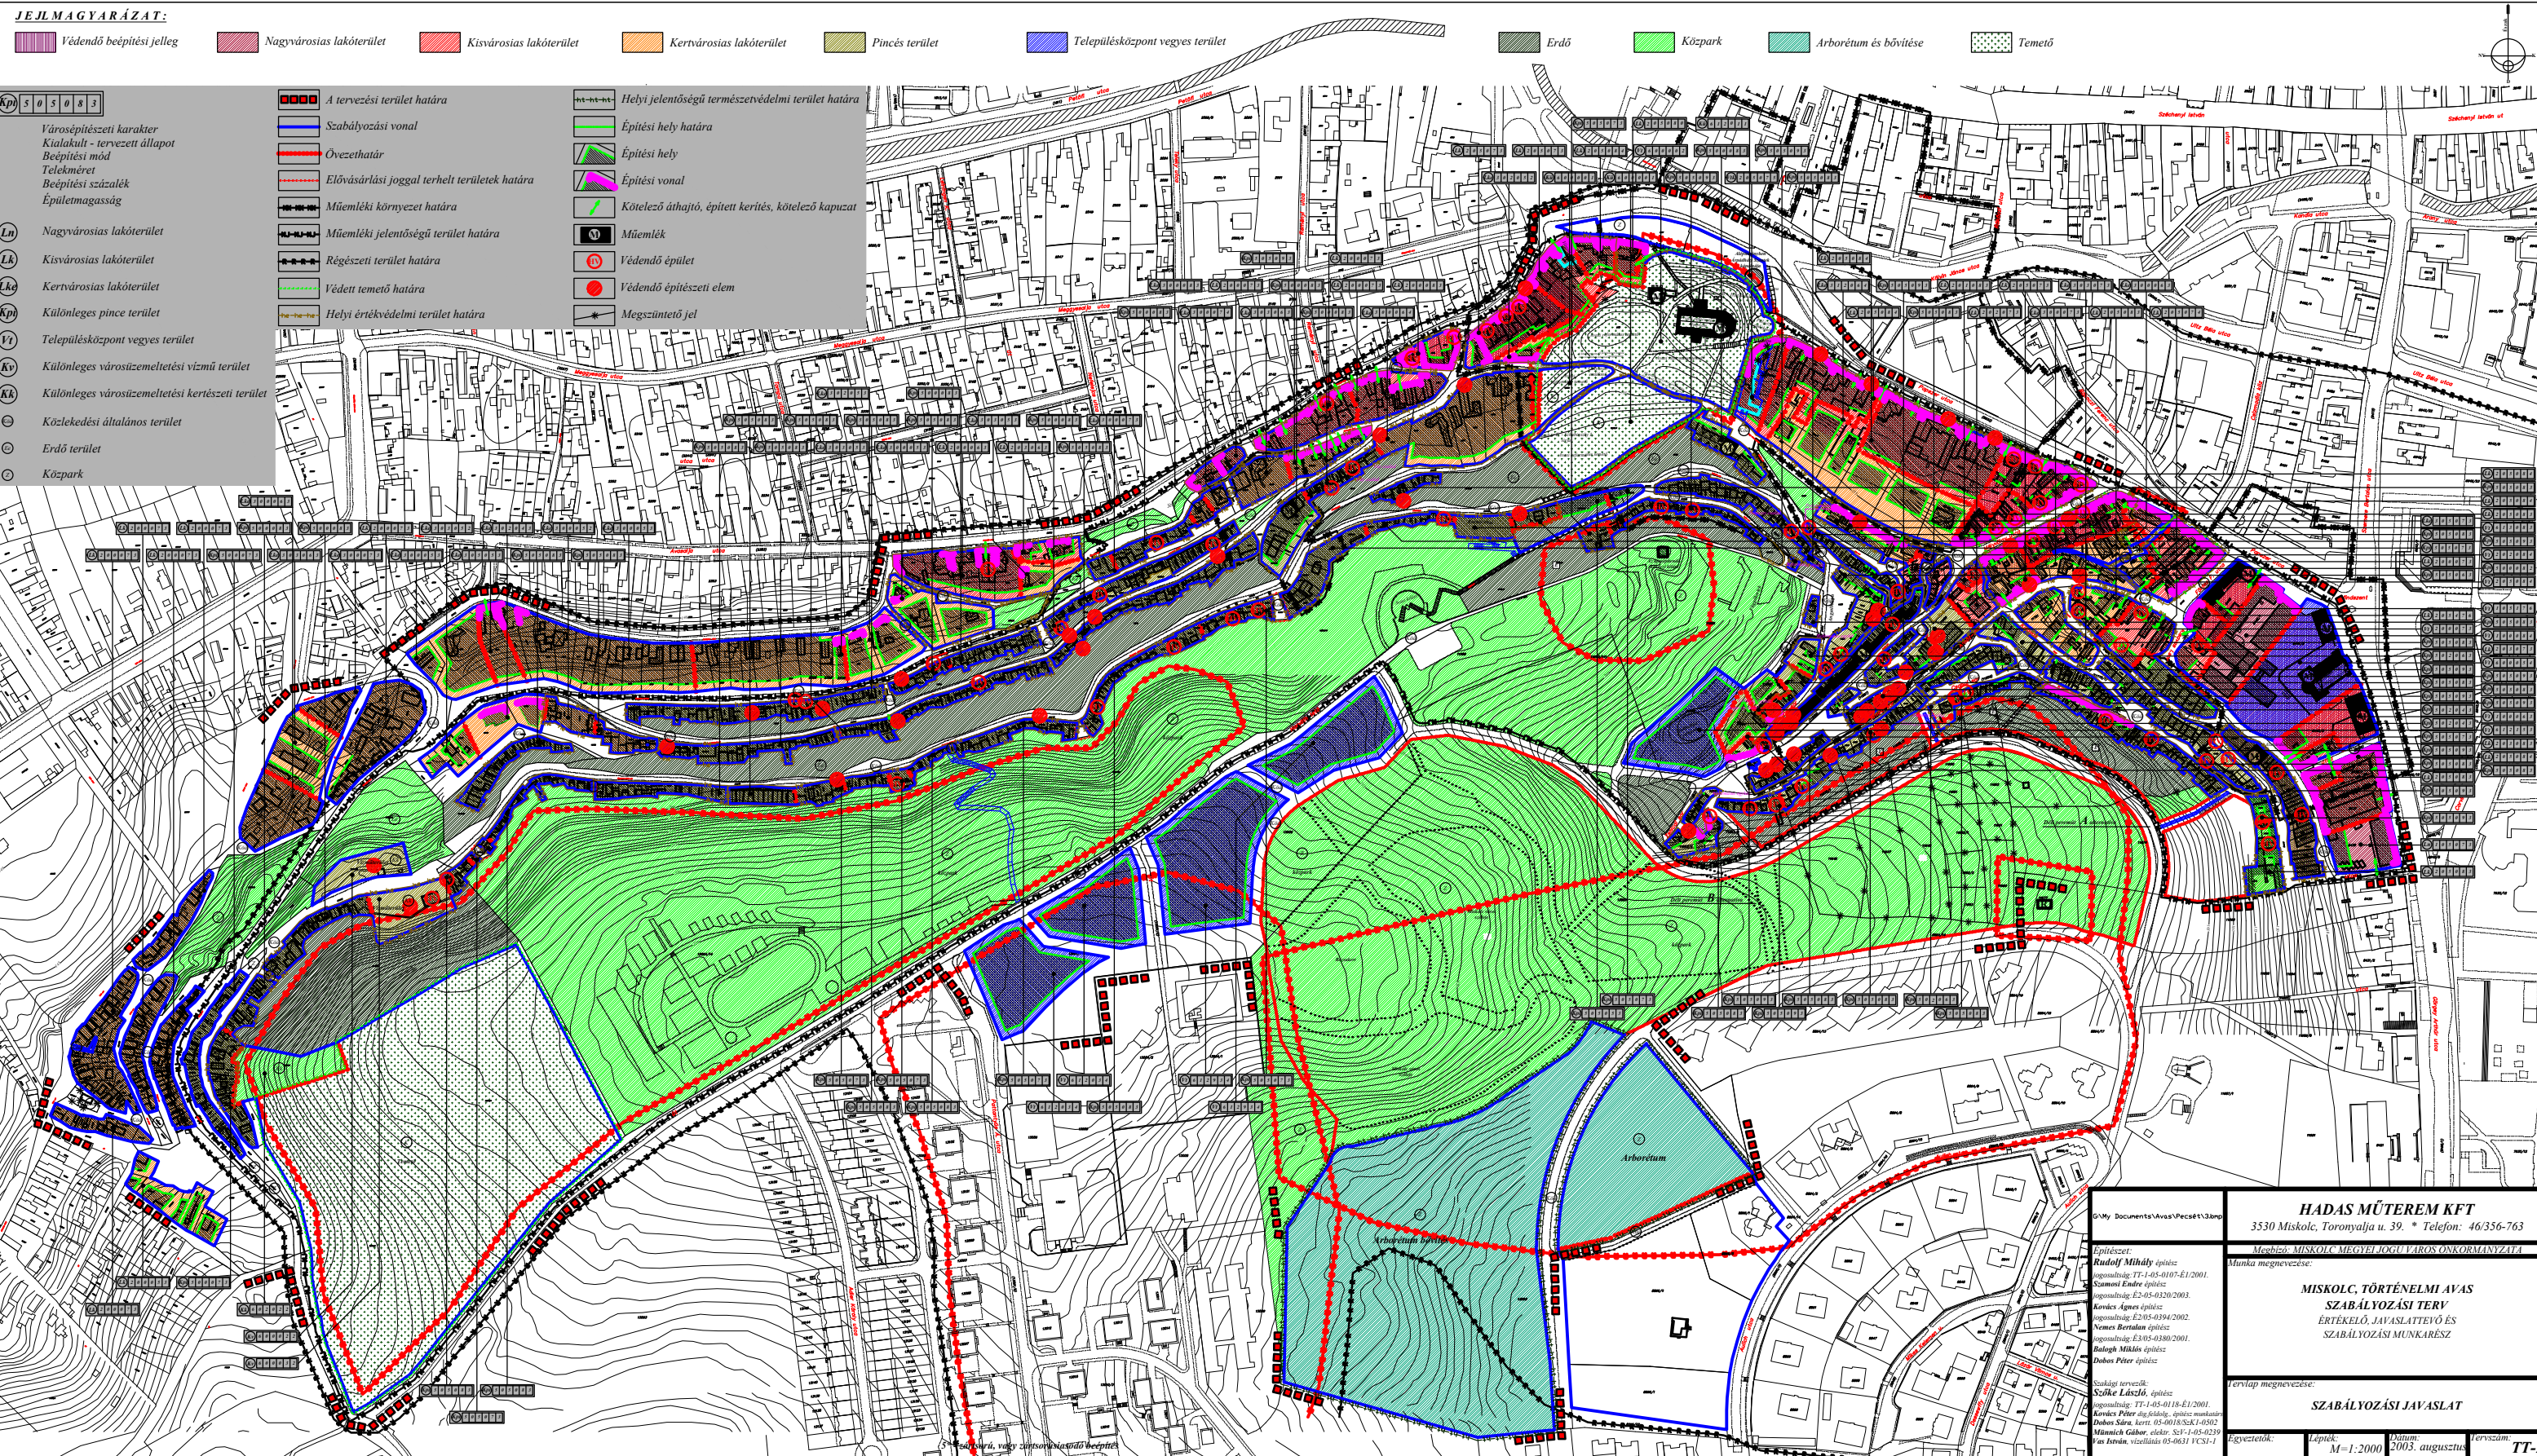

HADAS MŰTEREM KFT 3530 Miskolc, Toronyfalva u. 39. • Telefon: 46/356-763	
Munka megnevezése: MISKOLC, TÖRTÉNELMI AVAS SZABÁLYOZÁSI TERV ÉRTÉKELŐ, JAVASLATTEVŐ ÉS SZABÁLYOZÁSI MUNKARÉSZ	
terület megnevezése: SZABÁLYOZÁSI JAVASLAT	
Egyeztetők:	Lépték: M=1:2000
Ellátott:	Dátum: 2003. augusztus
Tervező:	

gyfj Documents\Avas\Vecs\81\3.jpg

Értékelő:
Rudolf Mihály építész
igazgatóság: TT-1-05-0107-É1/2001.
Szamosi Endre építész
igazgatóság: E2-05-0120/2003.
Kardos Ágnes építész
igazgatóság: E2-05-0394/2002.
Nemes Bertalan építész
igazgatóság: E3-05-0380/2001.
Balogh Miklós építész
Dobos Péter építész

Szakági tervező:
Szöke László, építész
igazgatóság: TT-1-05-0118-É1/2001.
Kardos Péter ábr. felvétel, építész munkatárs
Dobos Sára, kert: 03-0018/SZK-1-0503
Miskolc Culture, eladó: 037-0-05-0239
Van írni: szállítás 05-0631 VCS-1

[illegible]