


Szelvényháló

Miskolc - szelvényháló

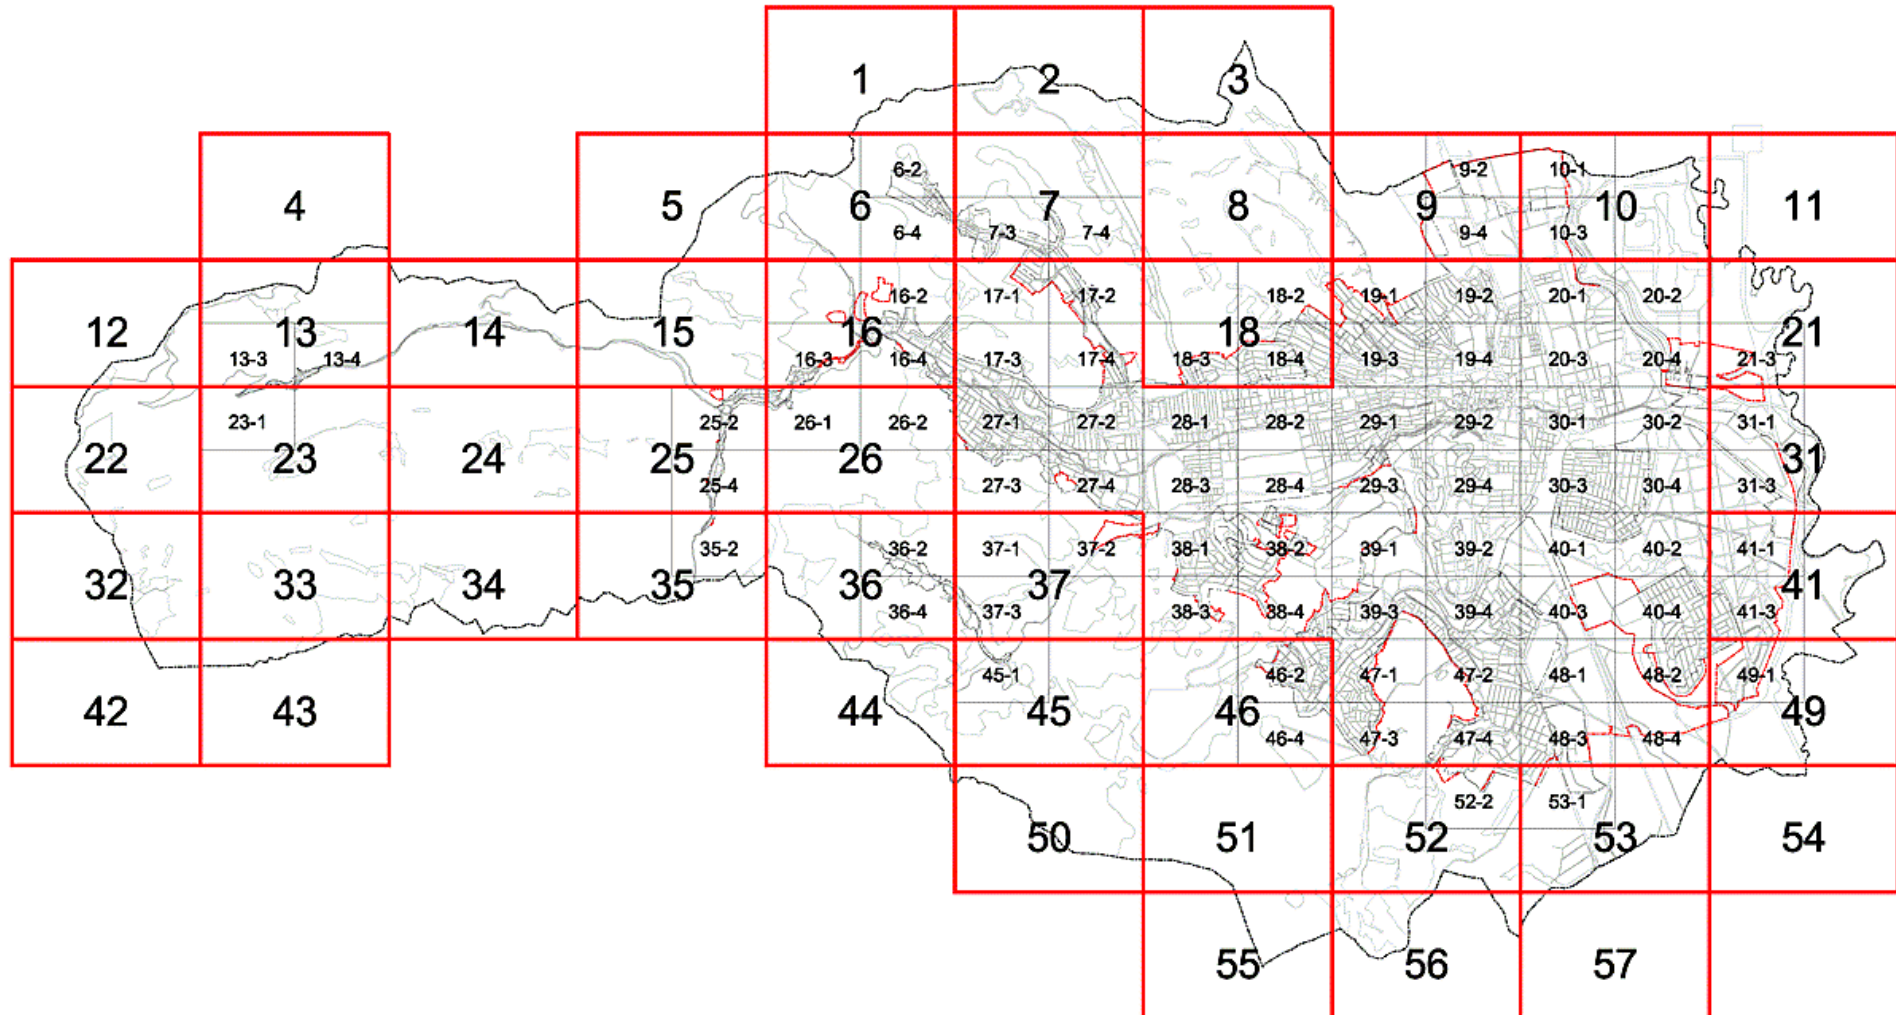

Jelmagyarázat

MISKOLC, TÉRINFORMATIKAILAG FELDOLGOZOTT SZABÁLYOZÁSI TERV JELMAGYARÁZATA

Települési döntési szín	Nem települési döntési szín	
		I. rendű közlekedési célú közterület
		II. rendű közlekedési célú közterület (belsőterületen és külterületi beépítésre szánt területen belül)
		Közterületi erdő (belsőterületi erdő, védőerdő, egészségügyi-, szociális-, turisztikai erdő)
		Zöldterület (közpark)
		Árvízvédelmi töltés, gát
		Nyílt vízfelület, árok, záportározó
		Telken belüli beépítési kötelezettség, ha fasort meghaladó kiterjedésű
		A védő- és korlátozási területek összevont területe nem közterületen
		Építési hely
		Az építési telken nem beépíthető területrésze
		A telak korlátozottan beépíthető, zöldfelület kialakítására köölt része
		Építési telken belüli közkert ill. díszkert terület
		Műemlék épület telke
		Helyileg védett ill. helyi védelemre javasolt épület telke
		Utca-, gyalogos tér díszburkolattal
		Vasútterület
		Gazdasági rendeltetésű erdő
		Vízmederterület

HATÁRVONALAK

	Tervezett belterületi határ
	Beépítésre szánt terület határa külterületen
	Érvényben maradó SZT határa a rendelőszám beírásával
	Sajátos előírások területének határa
	Készítendő szabályozási terv (változtatási tilalom) határa
	Közcélú tilalom
	Illeszkedési szabály (ÉTV. 18.paragr.(2)) alkalmazásának határa
	Építési övezetek, övezetek határa és jele (a színek határa egyben övezet-határ is, ilyenkor nem kerül külön jelölésre az övezethatár)
	Építési alövezetek határa és jele (telken belül)
	Műemléki környezet határa
	Műemléki jelentőségű terület határa
	Helyi települési értékvédelmi terület határa
	Régészeti terület határa
	Fokozottan védett terület határa
	Nemzeti park határa
	Nemzeti park bővítésének határa
	Országos természetvédelmi terület határa
	Helyi jelentőségű természetvédelmi terület határa, ha természetvédelmi területen kívül helyezkedik el (védelemre javasolt ill. védett)
	Természeti terület határa
	Hidrogeológiai és nyílt karszterület védelmi zónájának határa
	Árvíz és belvízveszélyes zóna határa
	Csúszásveszélyes zóna határa
	Bányatelek területének határa (országos érvényű jogszabályok szerint)
	Albányászott terület határa

VONALAK

	Tervezett szabályozási vonal
	Elvi szabályozási vonal
	Tervezett telekhatár
	Telken belüli beültetési kötelezettség, ha fasor
	Kötelező beépítési vonal
	Előírt határa, ha az általános előírásoktól eltér
	Védett, értékes fa, fasor
	Gépjármű út tengelye
	Vegyes használatú csillapított ill. korlátozott forgalmú gépjármű út tengelye
	Őnálló vagy kijelölt kerékpárút tengelye
	Őnálló gyalogút tengelye, ha az nem díszburkolaton van
	Szabályozási szélesség
	Összevont védőterületek határa

PONTSZERŰ VAGY JELKÉPES ELEMEEK

	Régészeti Iskolahely
	Tervezett híd (döntési szint nem települési, ha a híd számozott országos útvonalon van)
	Tervezett aluljáró (döntési szint nem települési, ha az aluljáró számozott országos útvonalon van)
	Közfürdői Ártóháló gépállomása és gyalogos számára
	Megszüntető jel

TÁJÉKOZTATÓ RAJZI ELEMOK (melyekhez nem tartozik szabályozási előírás)

	Repülőtér felszállópálya tengelye
	Jelentős védőterületet igénylő elektromos távvezeték
	Jelentős védőterületet igénylő gázvezeték
	Védőterületet igénylő vízvezeték

FÖLDHIVATALI ALAPTÉRKÉPI ELEMOK

	Meglévő közigazgatási
	Meglévő belterületi ház
	Telekhatár
	Épületkontúr
	Villamos nyomvonal
	Termálkút, vízműkút
	Híd, felüljáró

VONALAS ELEMÉK ÁBRÁZOLÁSI HIERARCHIÁJA (FEDETTSÉGI SORRENDJE)

1. Település közigazgatási határa
2. Belsőterületi határ
3. Belsőterületi szánt-terület határa külterületen
4. Szabályozási vonal
5. Építési övezeteket, övezeteket elválasztó határvonal
6. Telekhatár


1. Műemléki környezet határa
2. Helyi települési értéktudományi terület határa

1. Nemzeti park határa
2. Természeti védelmi terület határa
3. Helyi természetvédelmi terület határa


SZÖVEGES SZABÁLYOZÁSI ELEM

[illegible]

1 szelvény

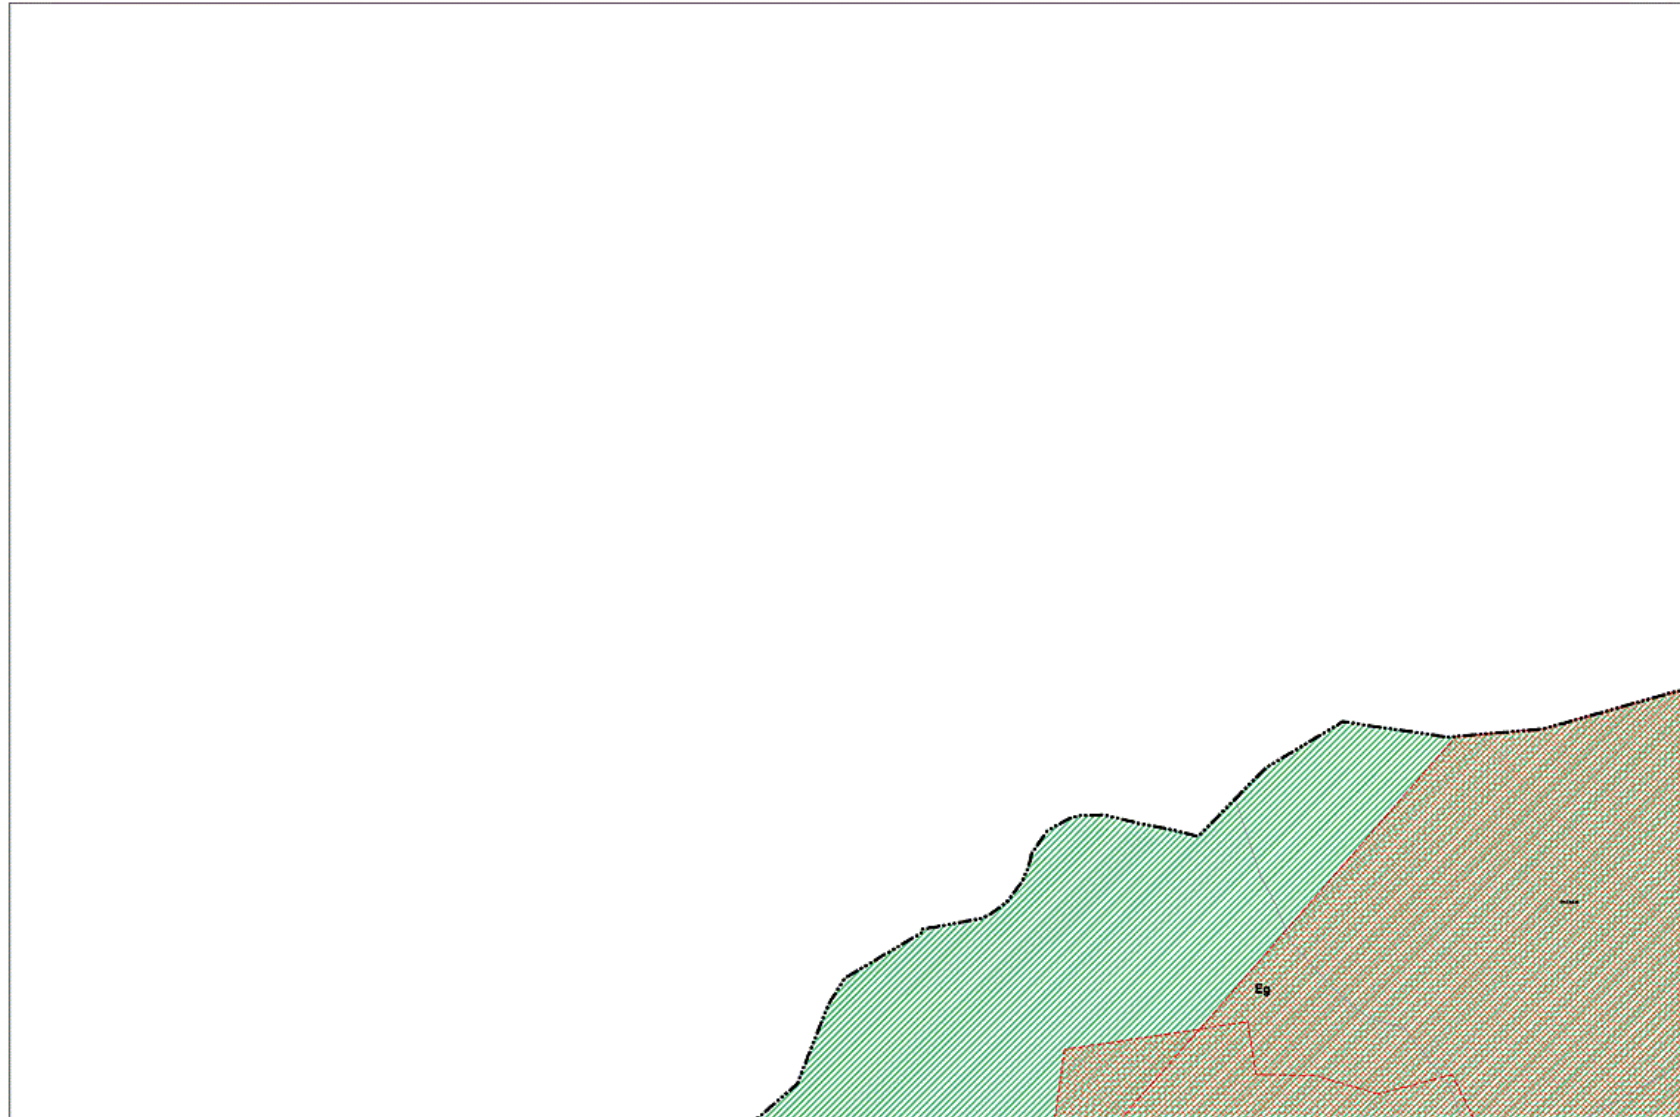

2 szelvény

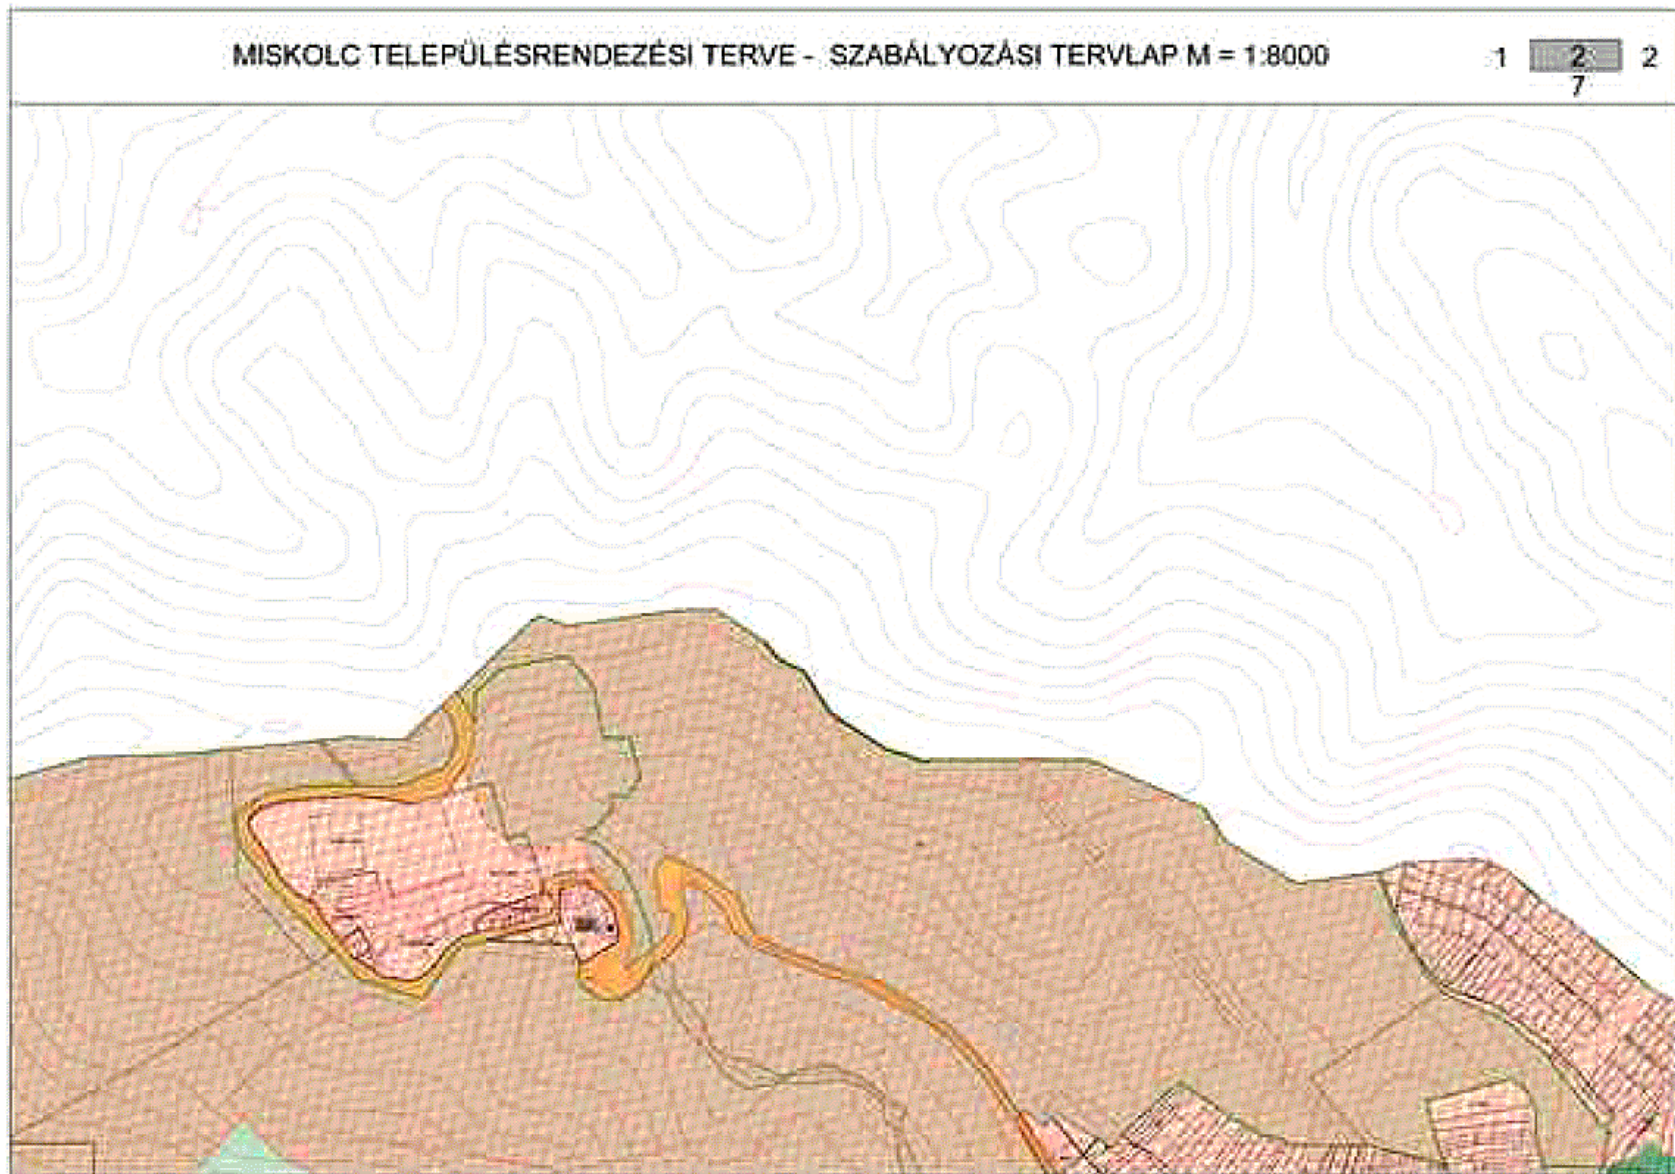

3 szelvény




2006. 11.

MISKOLC TELEPÜLÉSRENDEZÉSI TERVE - SZABÁLYOZÁSI TERVLAP M=1:8000

2

3

8

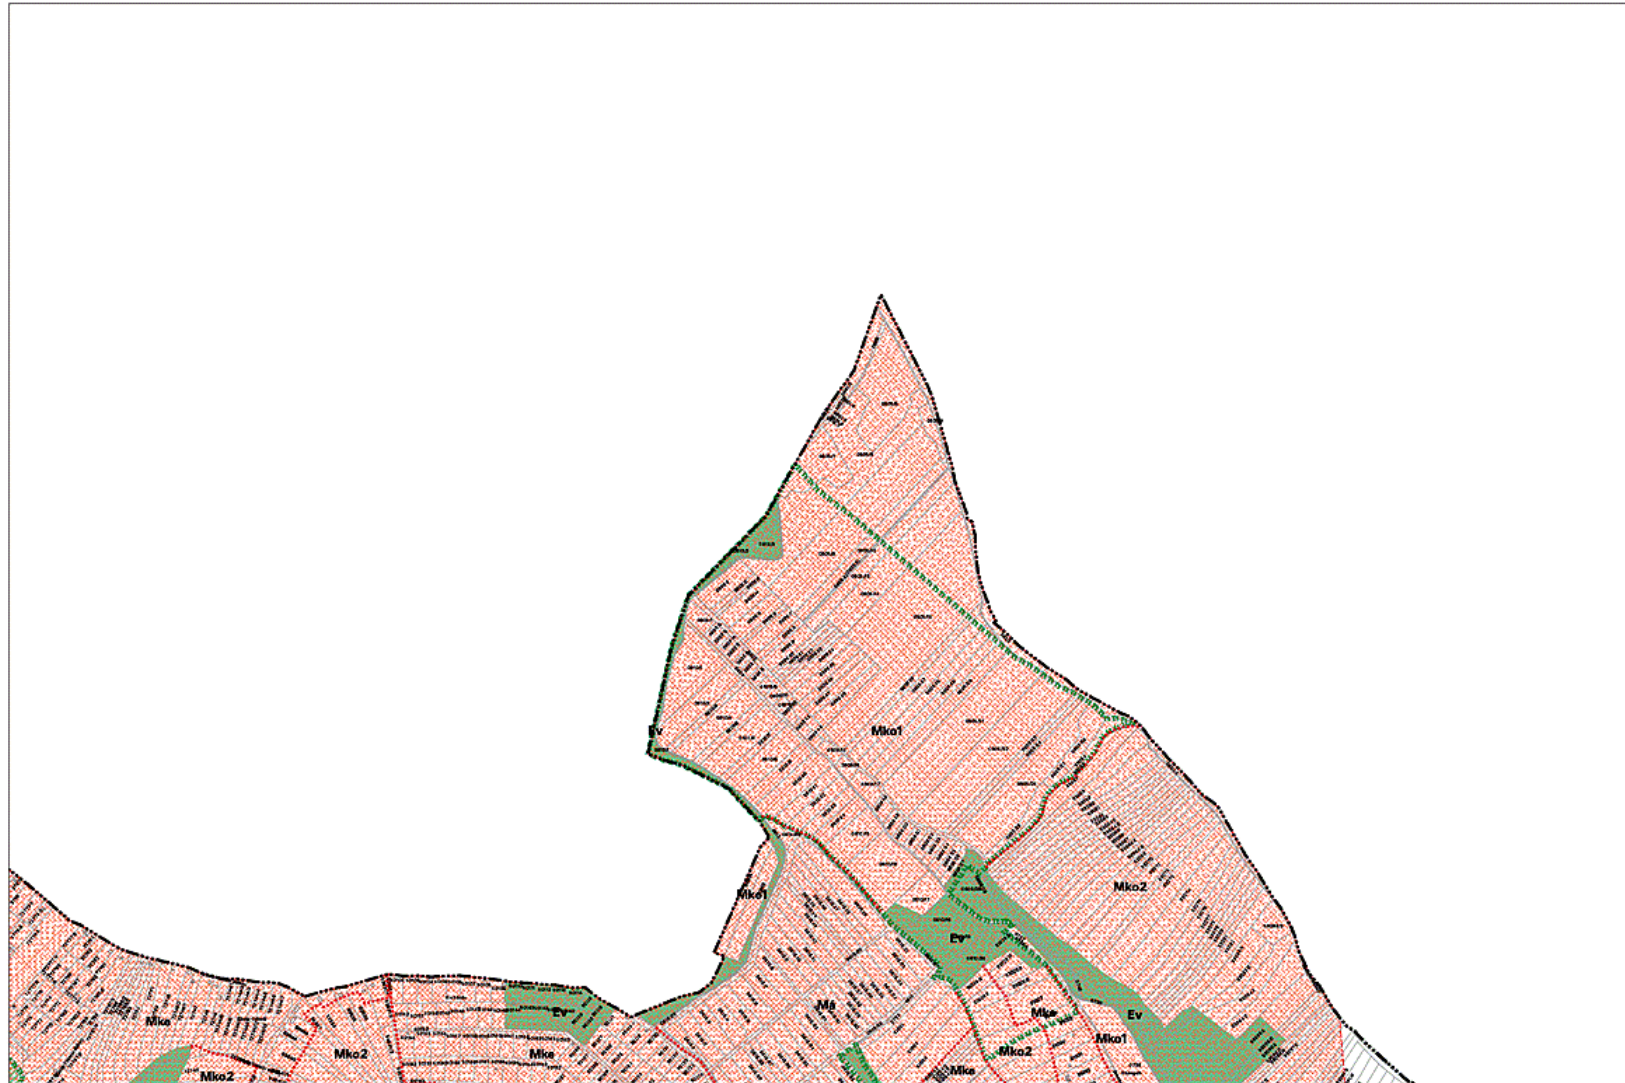

4 szelvény



5 szelvény



6 szelvény



MISKOLC TELEPÜLÉSRENDEZÉSI TERVE - SZABÁLYOZÁSI TERVLAP M=1:8000

1
5 6 7
16




7 szelvény



MISKOLC TELEPÜLÉSRENDEZÉSI TERVE - SZABÁLYOZÁSI TERVLAP M=1:8000

6 2
7 8
17-1,2

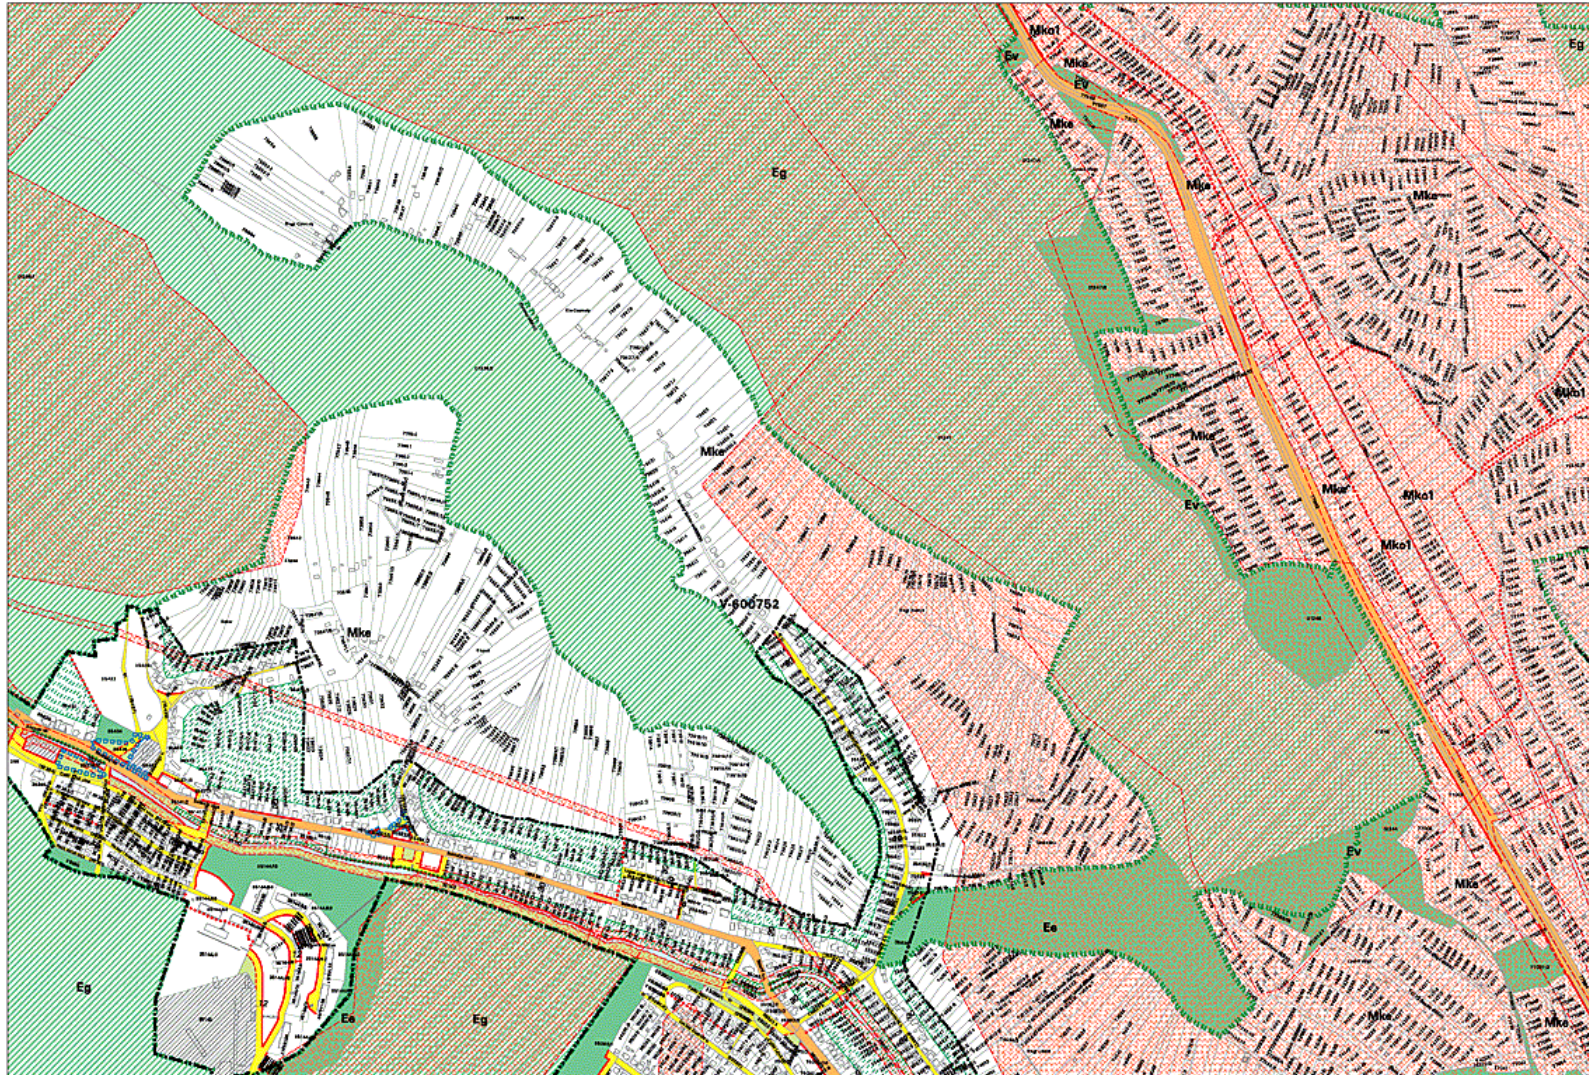

8 szelvény



2006. 11.

MISKOLC TELEPÜLÉSRENDEZÉSI TERVE - SZABÁLYOZÁSI TERVLAP M=1:8000


7 3
8
18 9



9 szelvény

MISKOLC TELEPÜLÉSRENDEZÉSI TERVE - SZABÁLYOZÁSI TERVLAP M = 1:8000


8 **9** 10
19-1,2

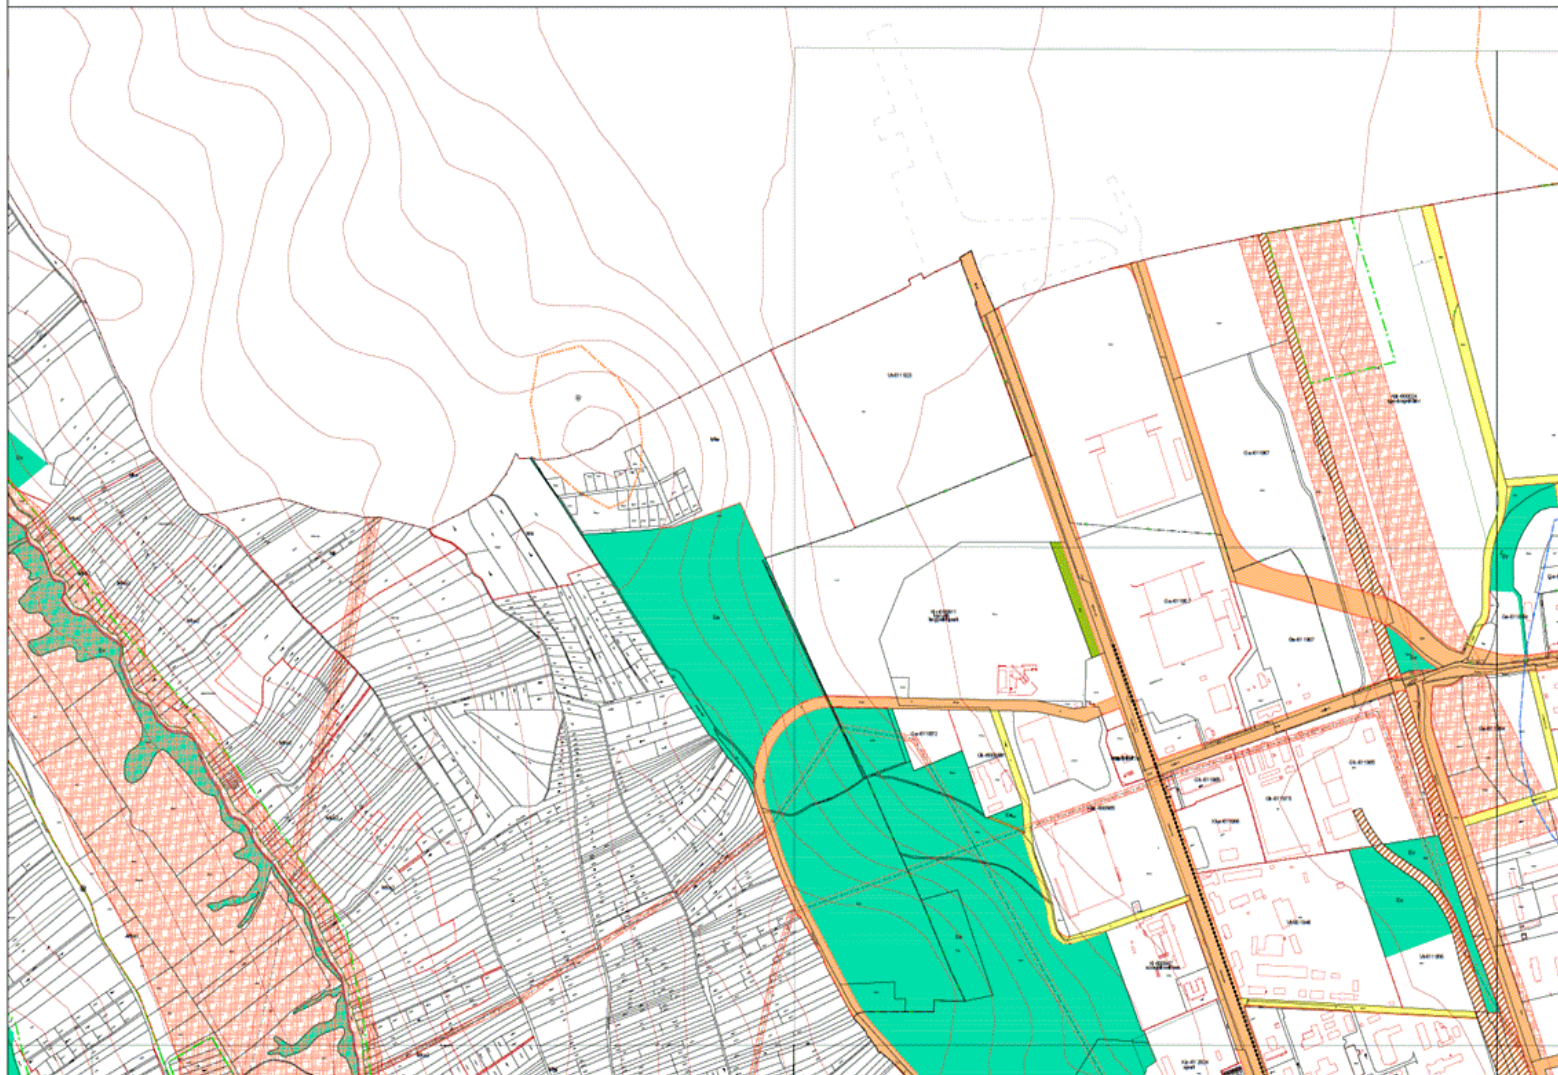


10 szelvény

MISKOLC TELEPÜLÉSRENDEZÉSI TERVE - SZABÁLYOZÁSI TERVLAP M = 1:8000


9 **10** 11
20-1,2

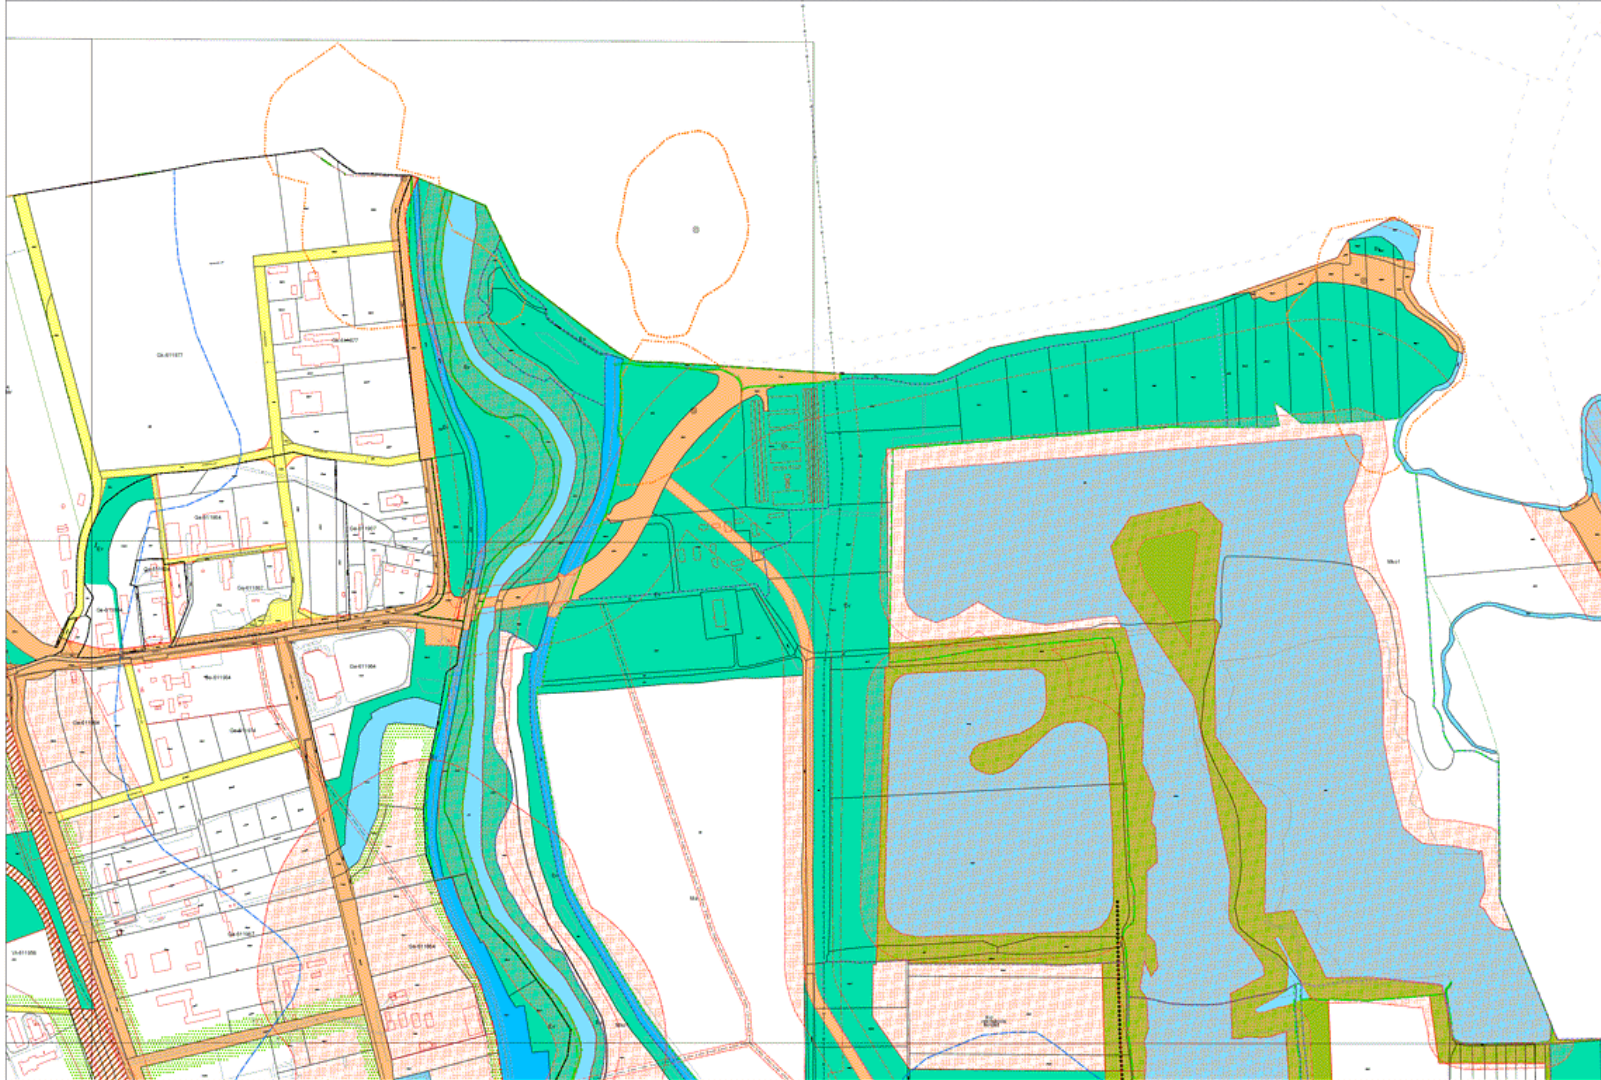

11. szelvény

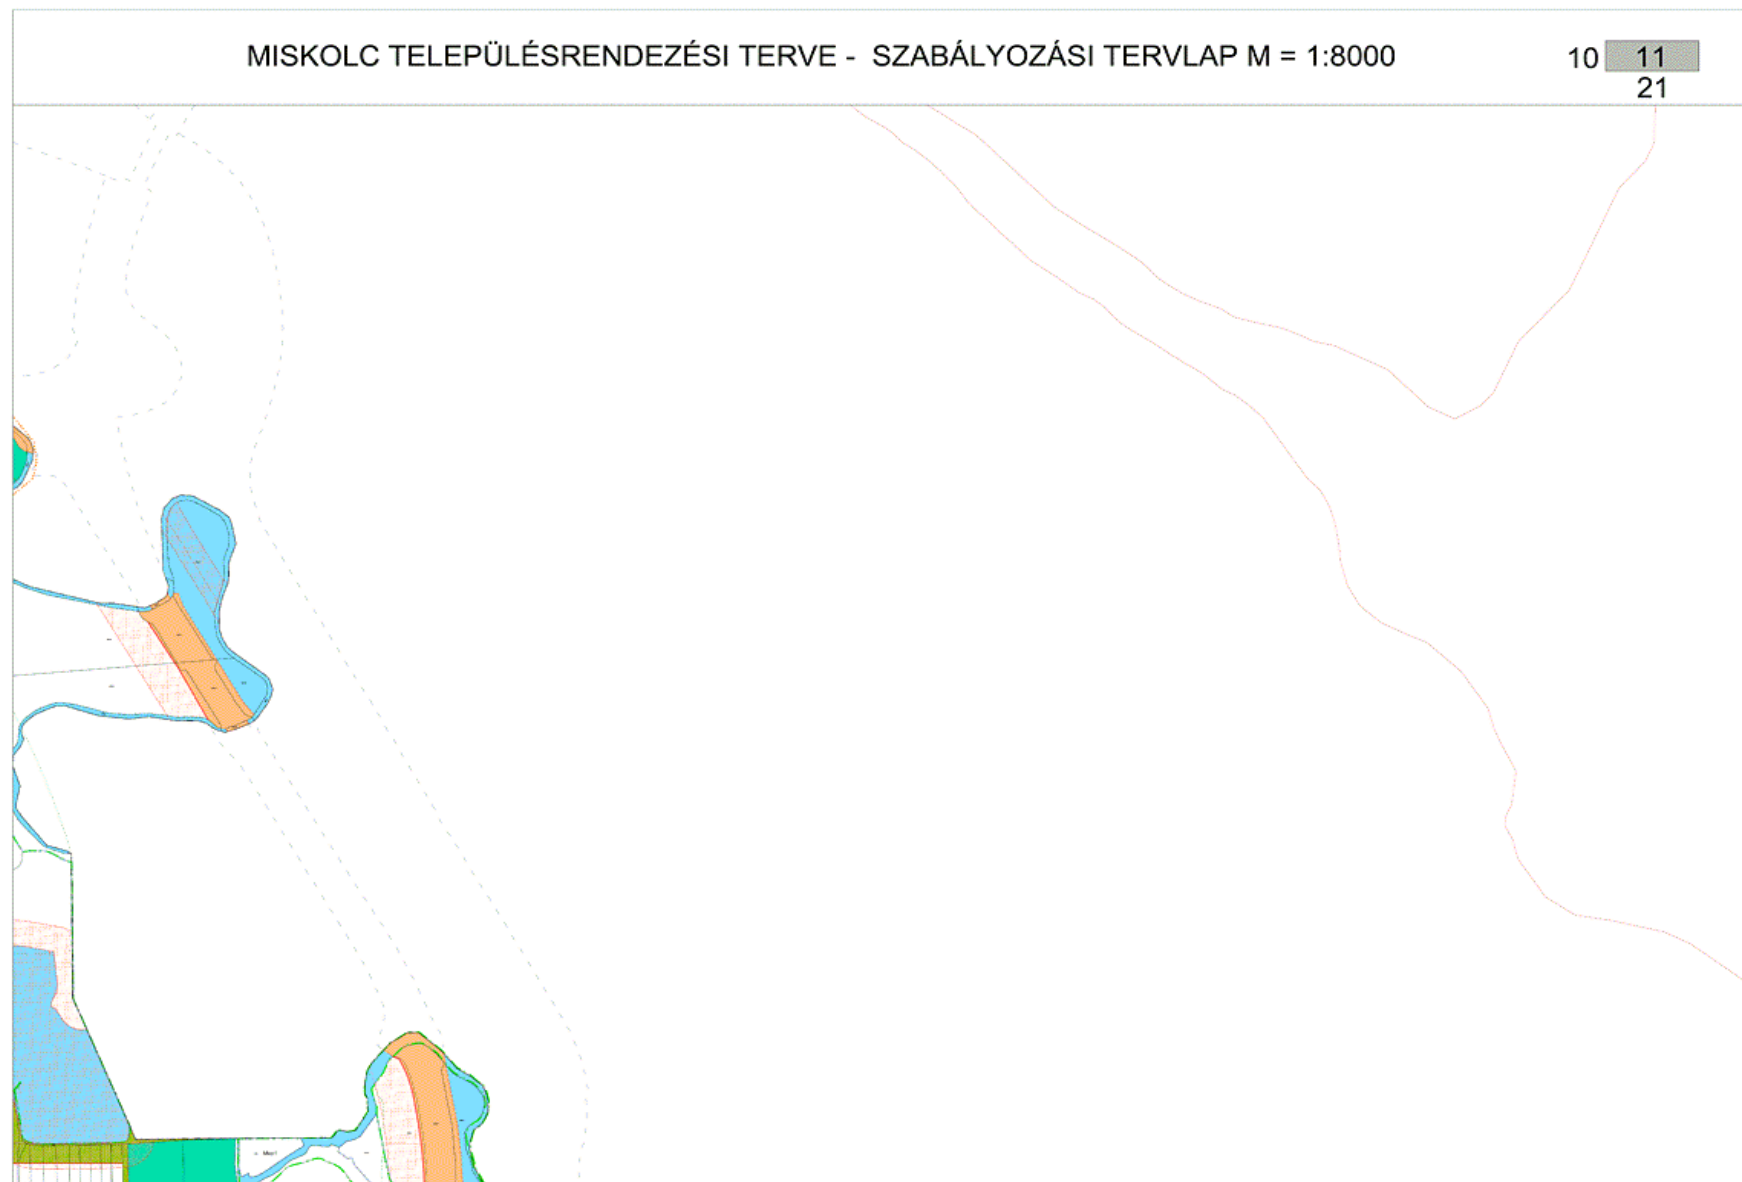

12 szelvény

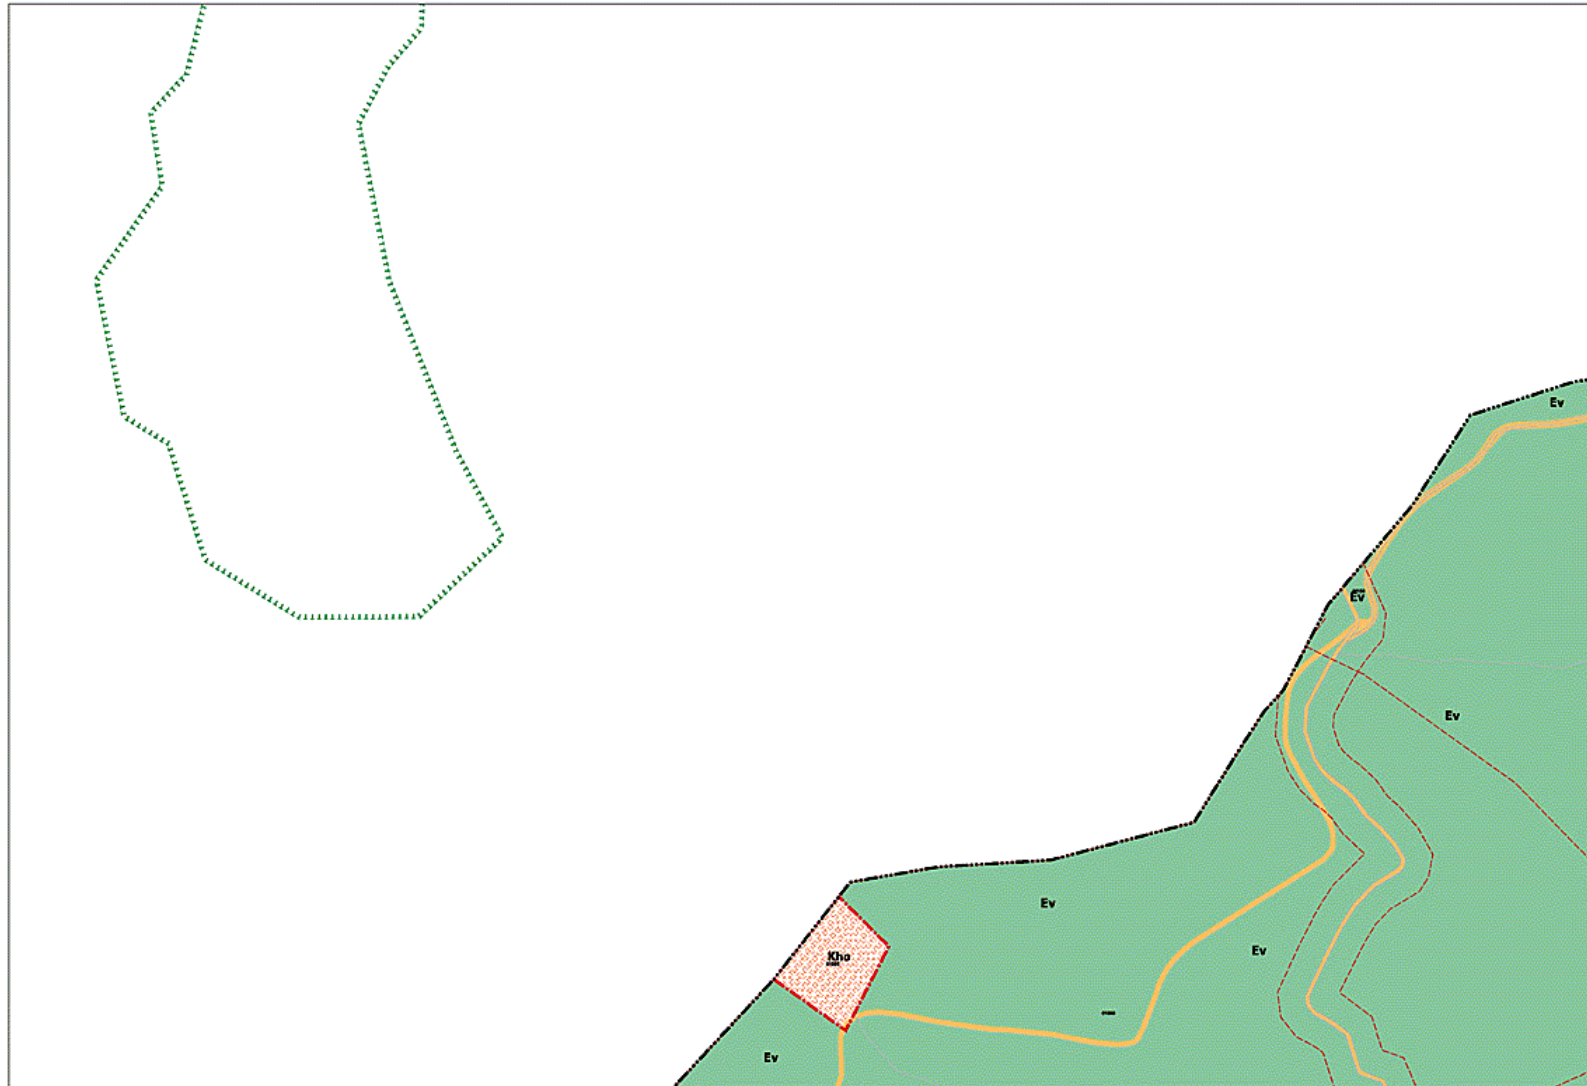


13 szelvény



2006. 11.

MISKOLC TELEPÜLÉSRENDEZÉSI TERVE - SZABÁLYOZÁSI TERVLAP M=1:8000

4
12 13 14
23

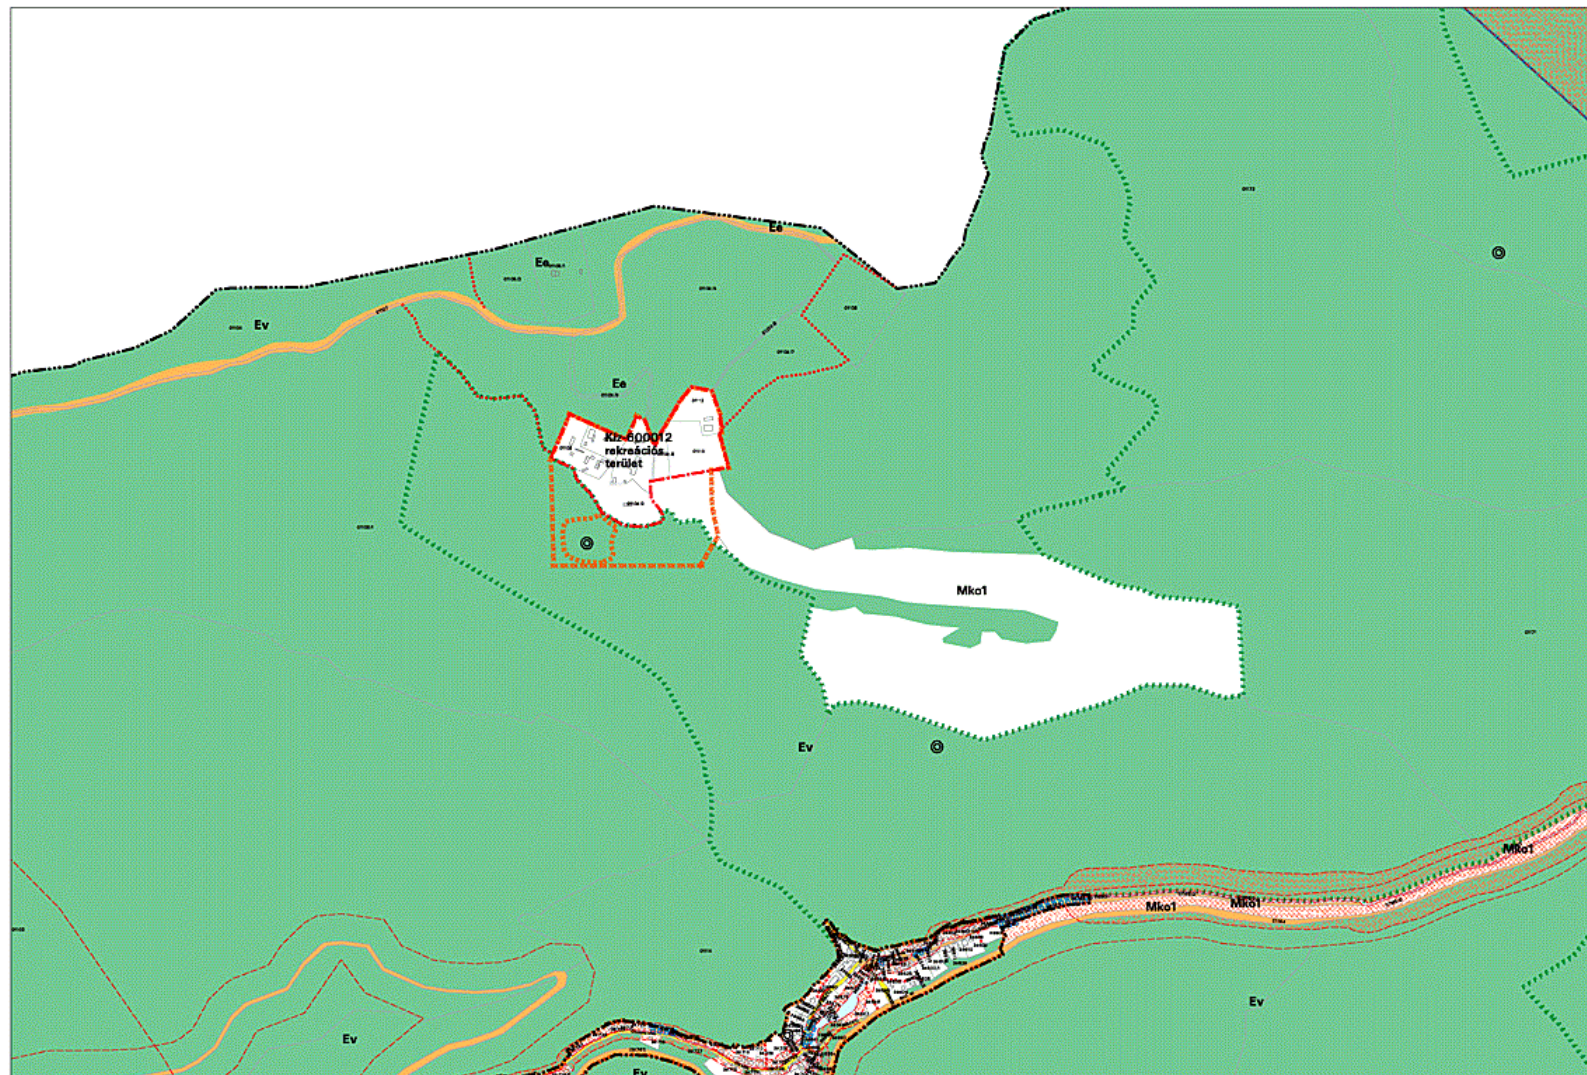


14 szelvény



2006. 11.

MISKOLC TELEPÜLÉSRENDEZÉSI TERVE - SZABÁLYOZÁSI TERVLAP M=1:8000

13 **14** 15
24

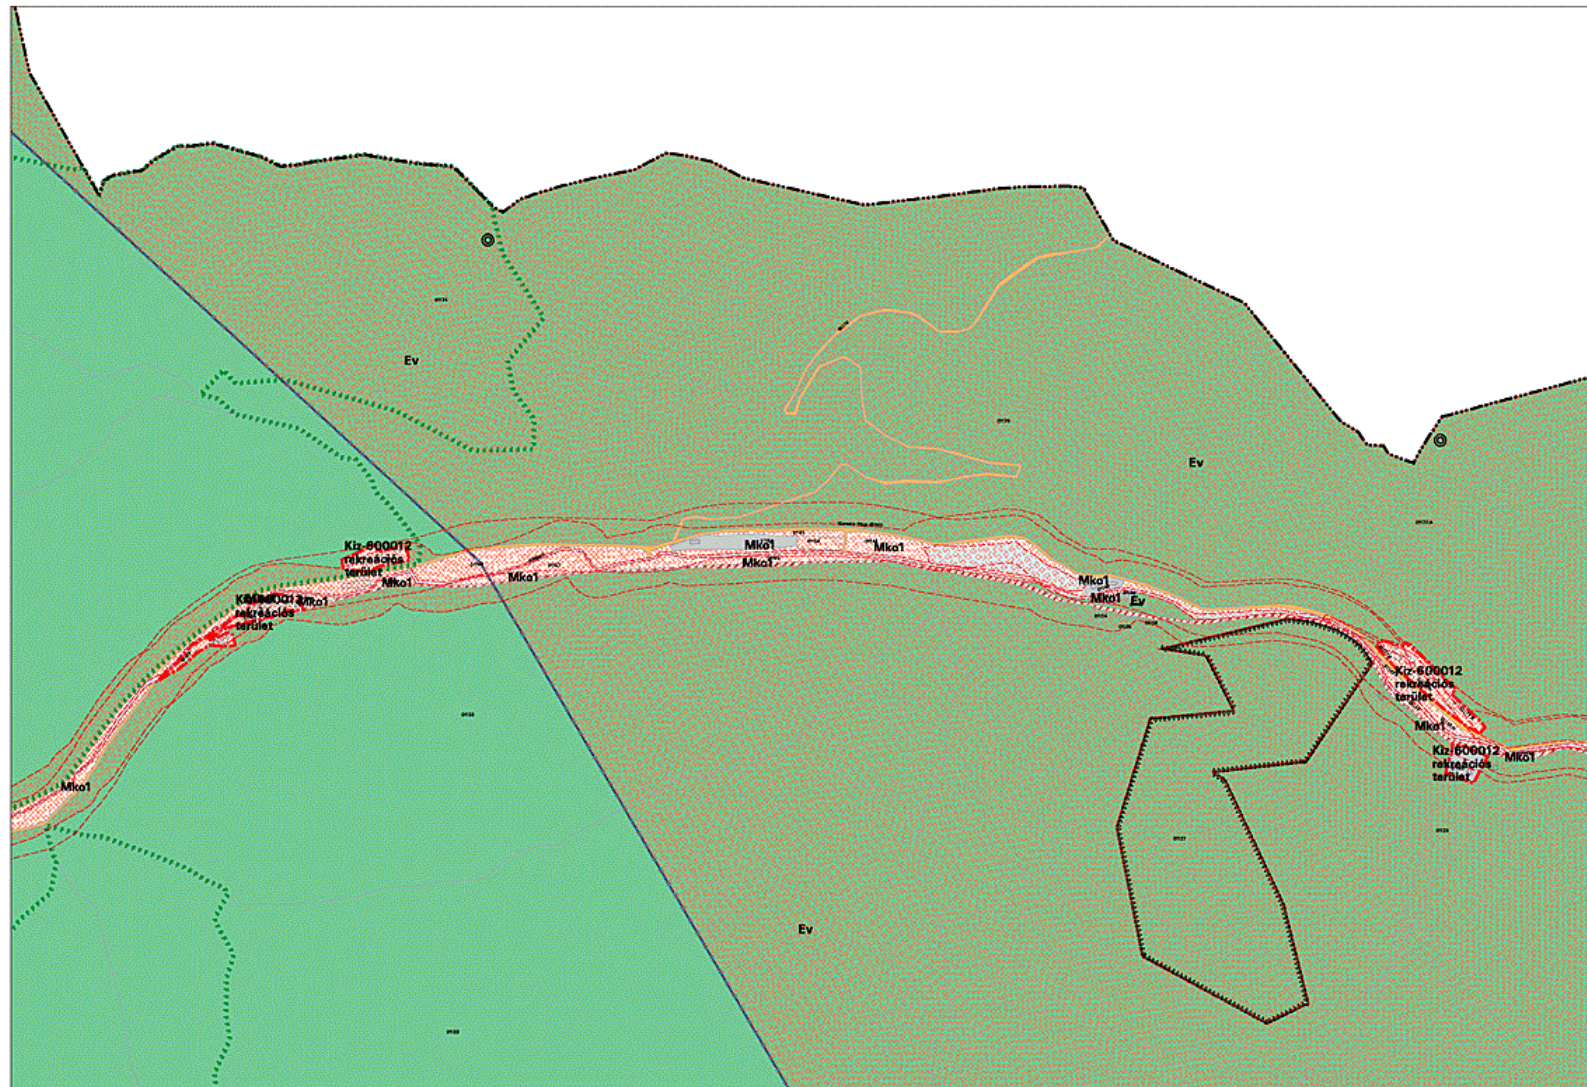


15 szelvény




2006. 11.

MISKOLC TELEPÜLÉSRENDEZÉSI TERVE - SZABÁLYOZÁSI TERVLAP M=1:8000

5
14 15 16
25

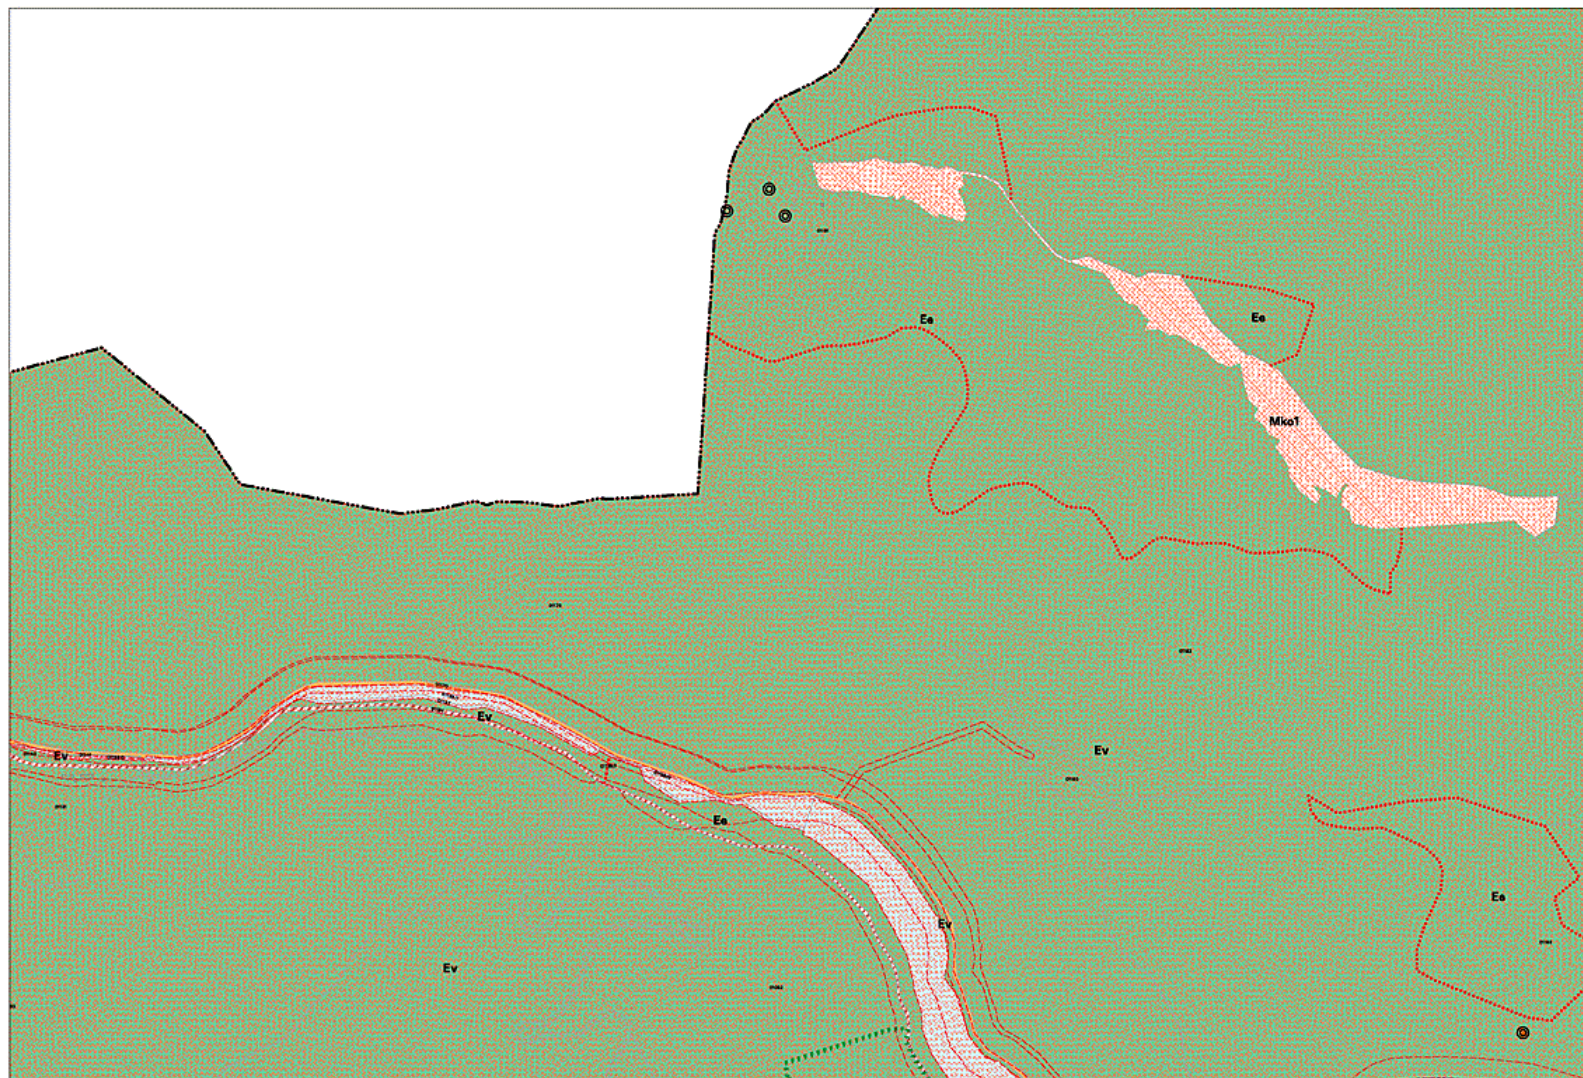


16 szelvény

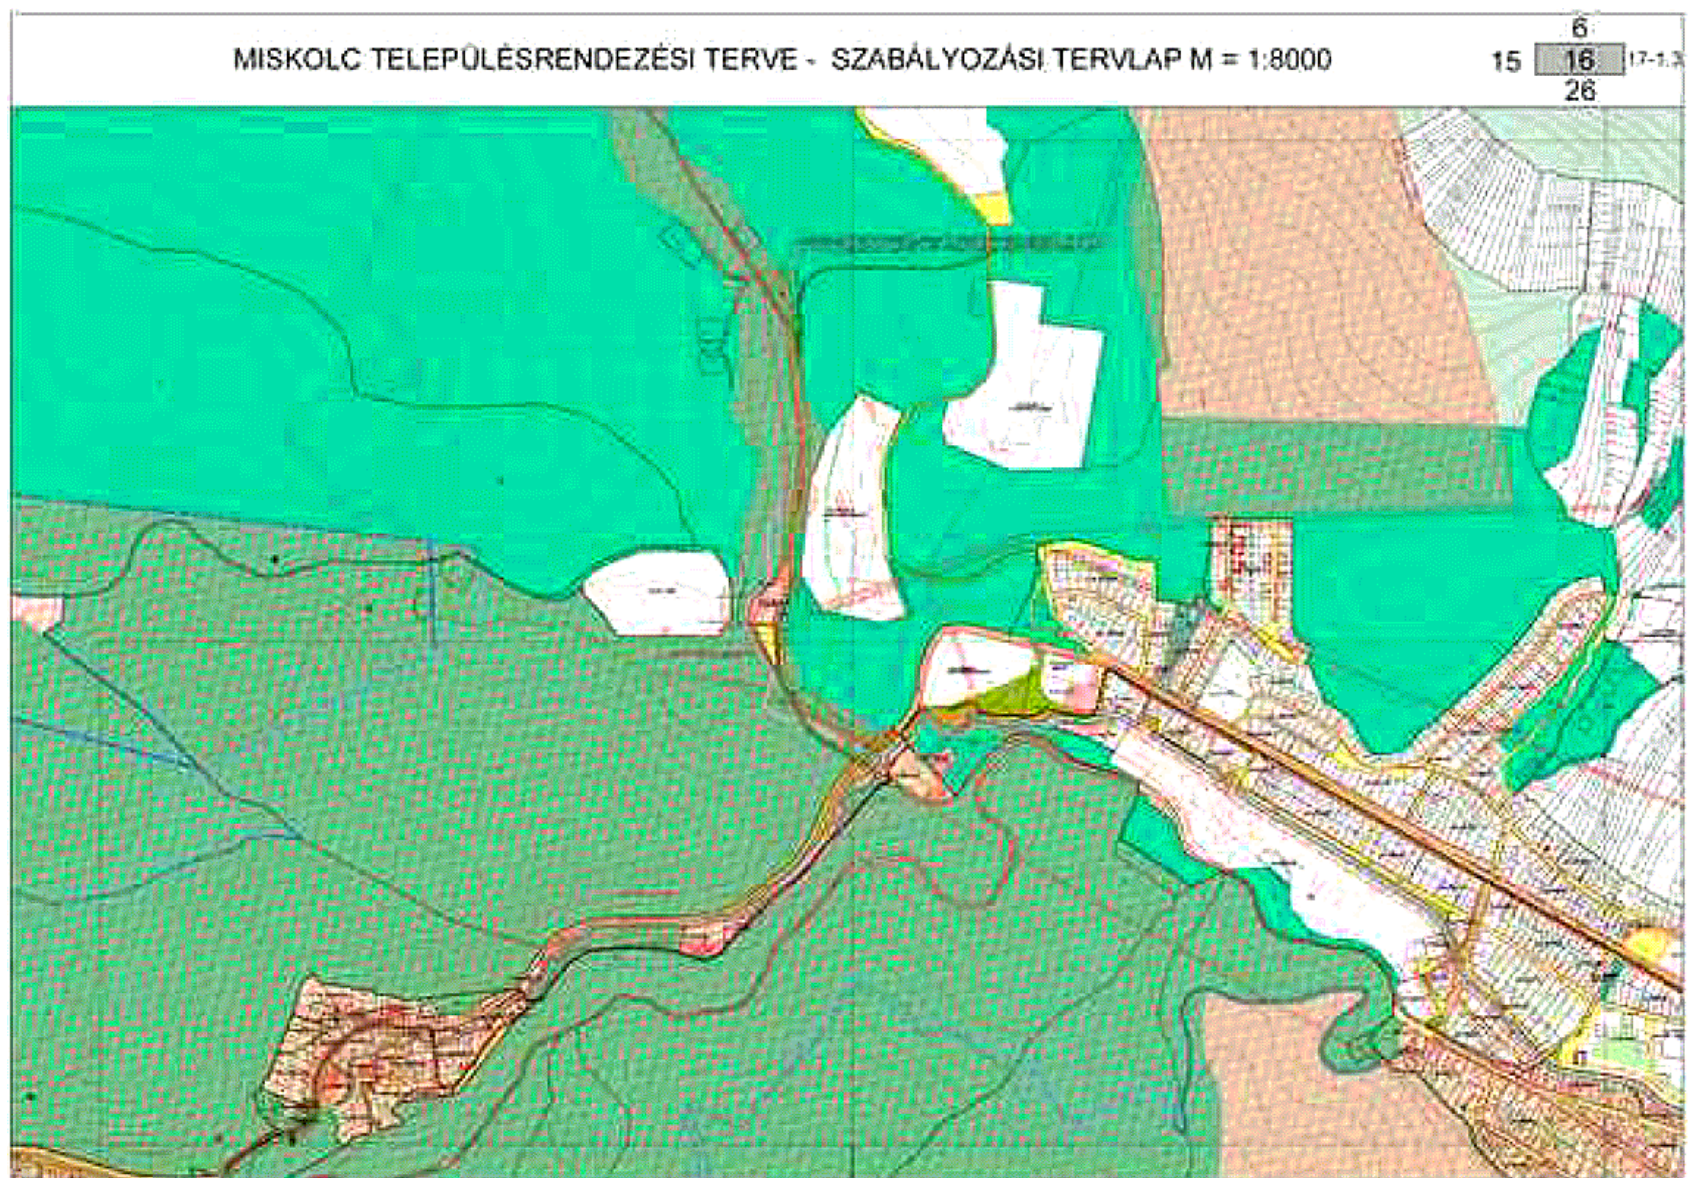

18 szelvény

MISKOLC TELEPÜLÉSRENDEZÉSI TERVE - SZABÁLYOZÁSI TERVLAP M = 1:8000


8
17-2,4 18 19-1,3
28-1,2

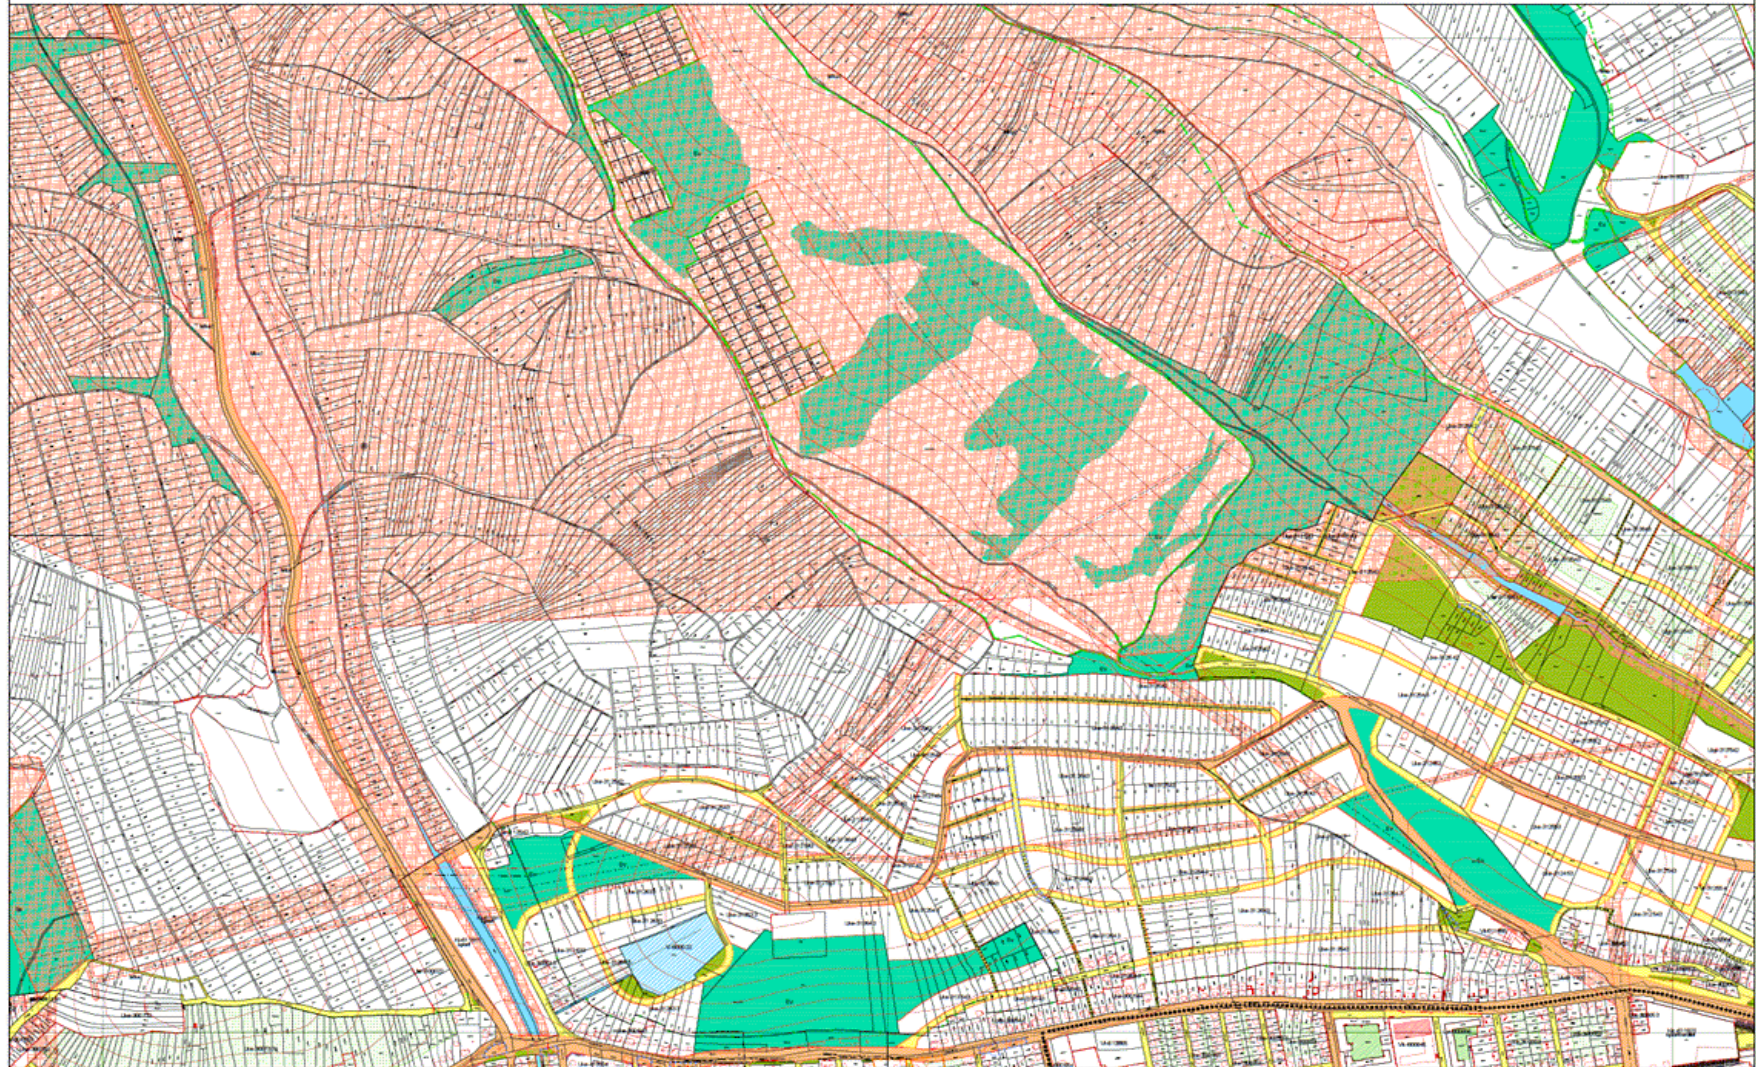

21. szelvény

MISKOLC TELEPÜLÉSRENDEZÉSI TERVE - SZABÁLYOZÁSI TERVLAP M = 1:8000

11
20-2,4 21
31

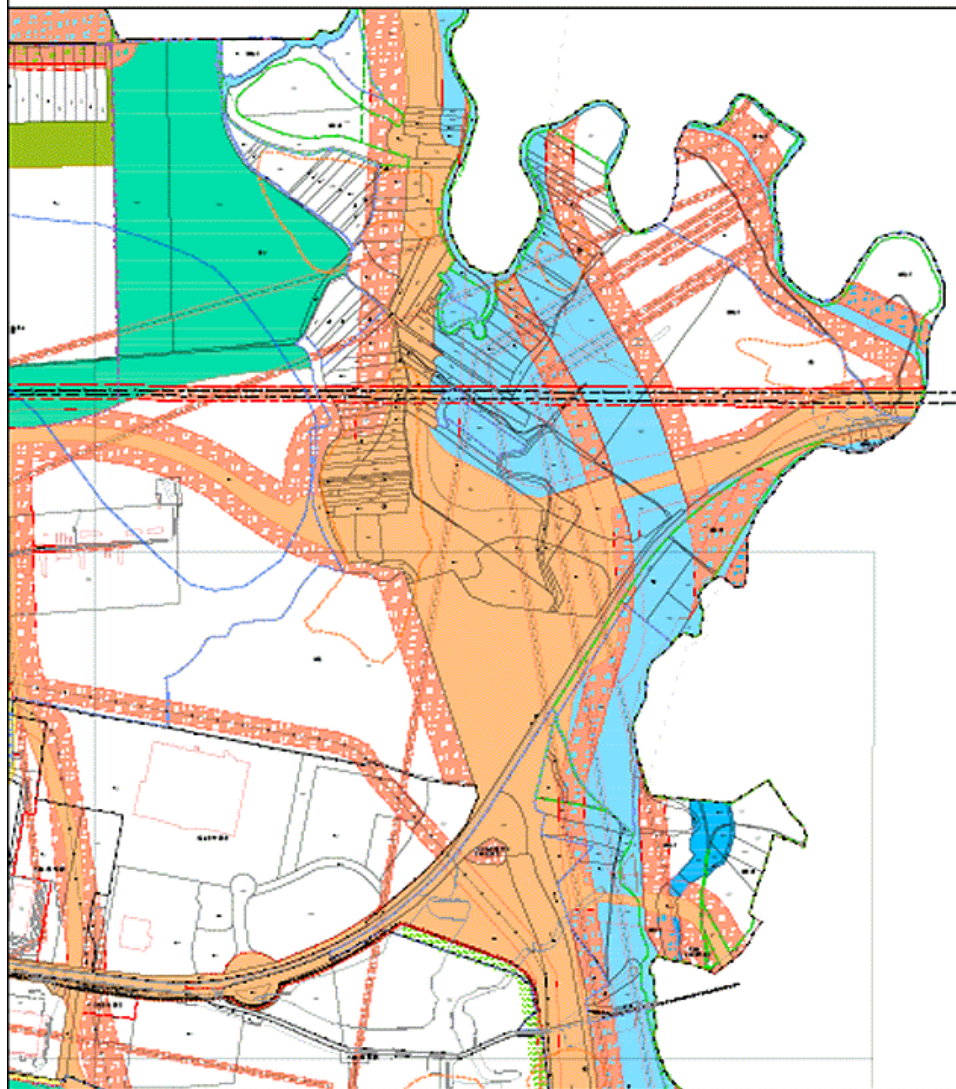

22 szelvény


MISKOLC TELEPÜLÉSRENDEZÉSI TERVE - SZABÁLYOZÁSI TERVLAP M = 1:8000

12

22

23


32

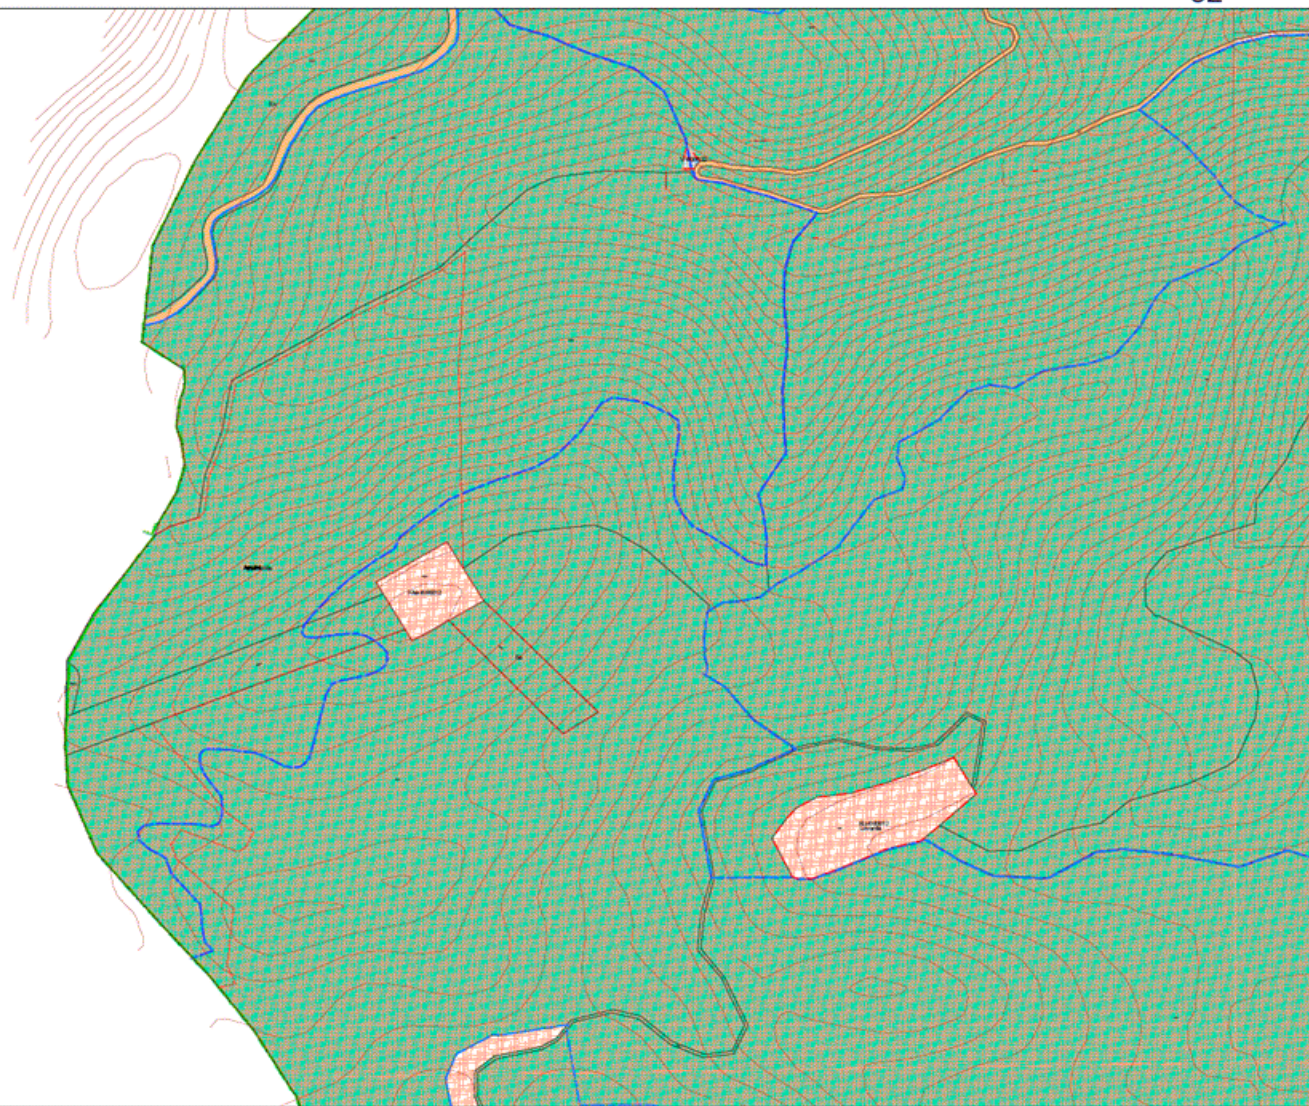

23 szelvény

MISKOLC TELEPÜLÉSRENDEZÉSI TERVE - SZABÁLYOZÁSI TERVLAP M = 1:8000


13
22 23 24
33

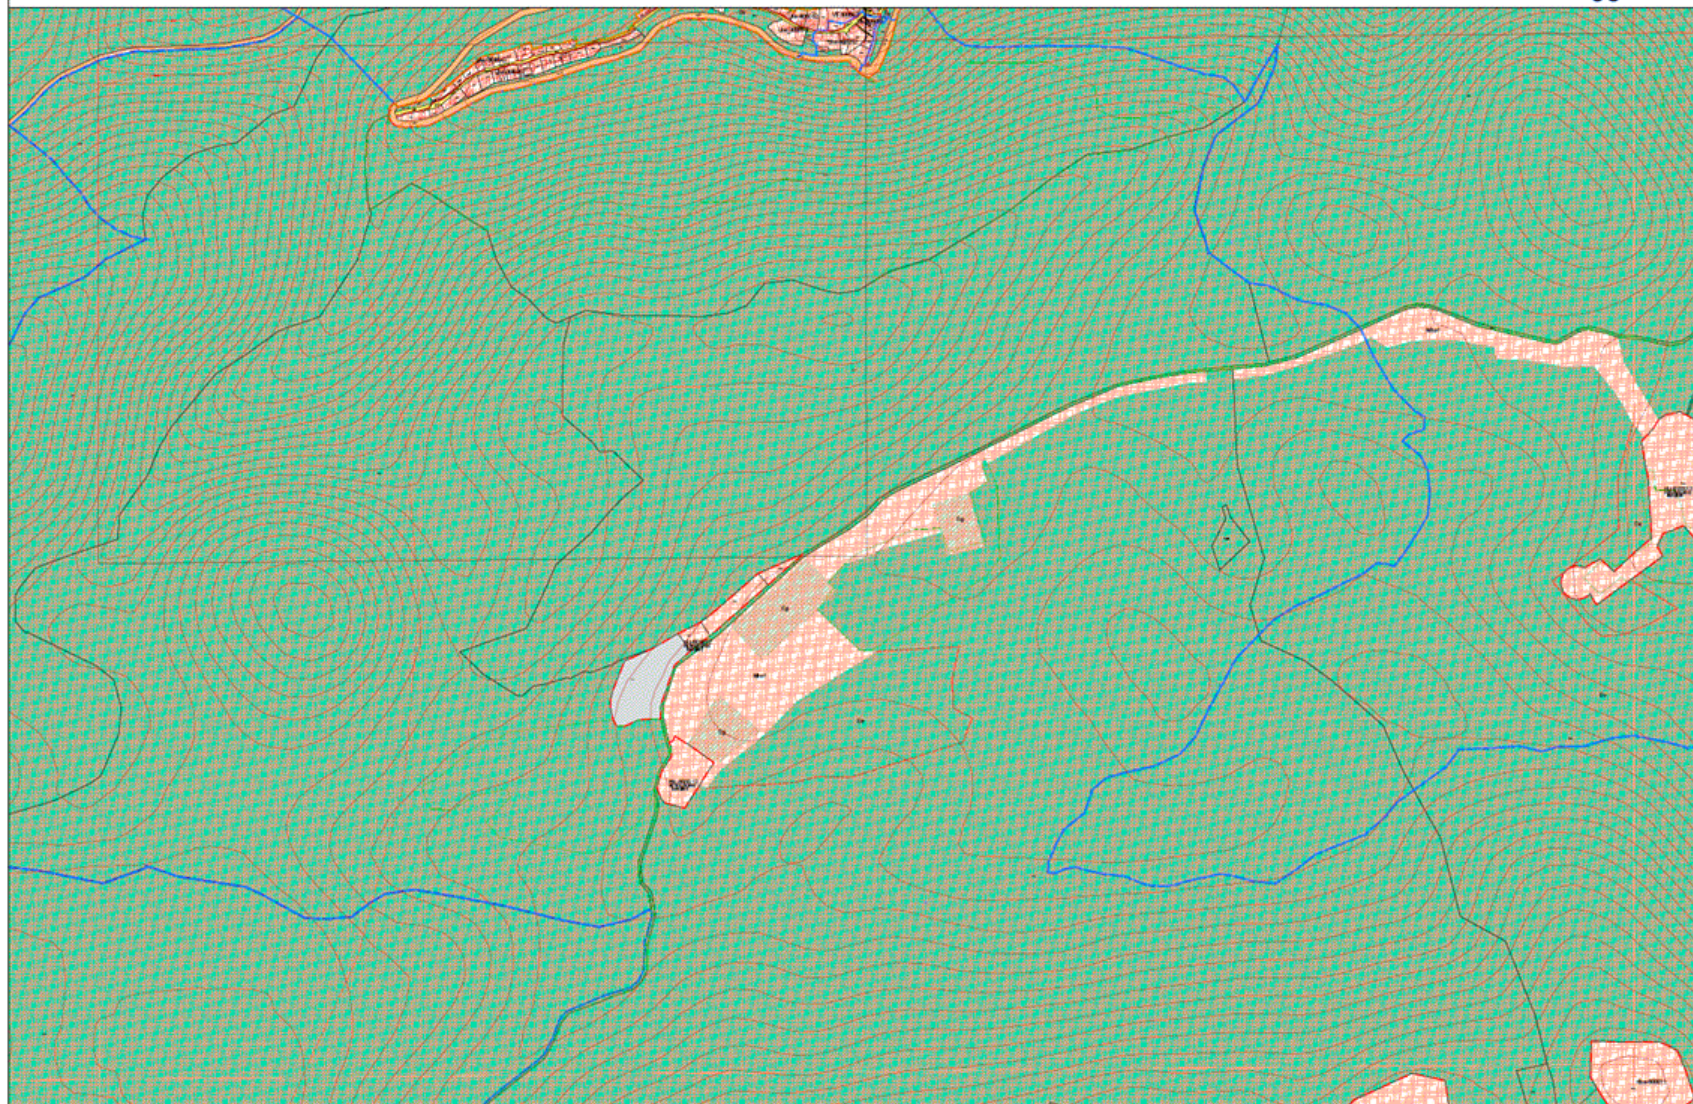

24 szelvény

MISKOLC TELEPÜLÉSRENDEZÉSI TERVE - SZABÁLYOZÁSI TERVLAP M = 1:8000

14
23 24 25
34

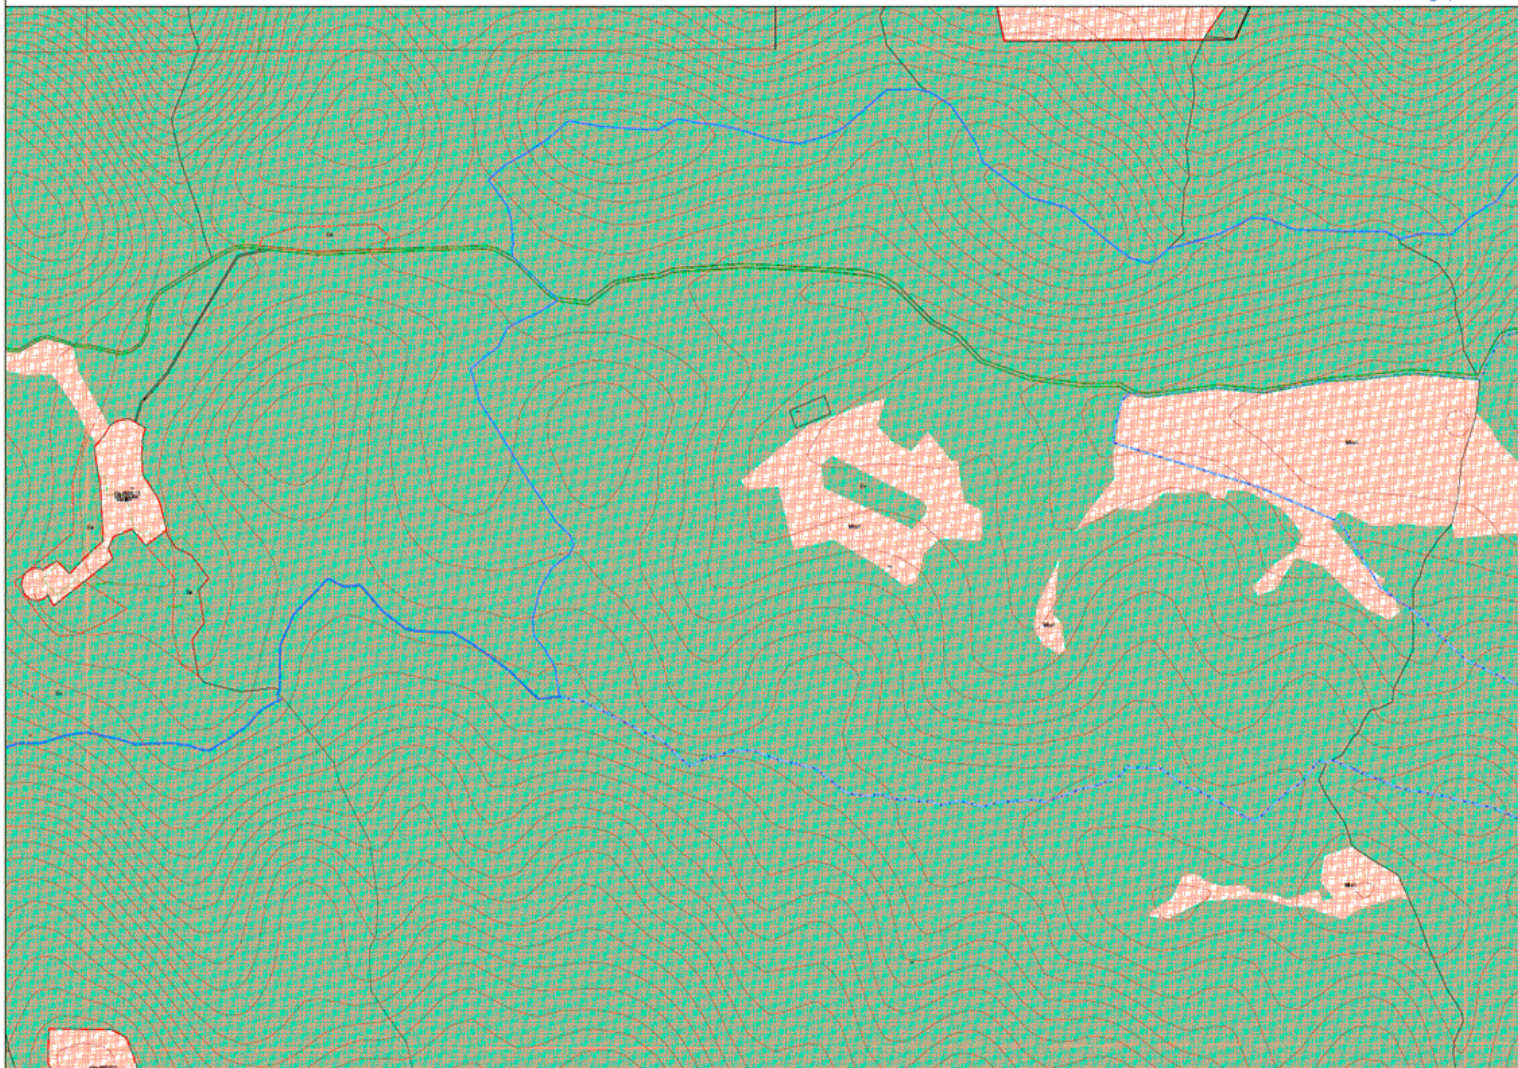

25 szelvény



2006. 11.

MISKOLC TELEPÜLÉSRENDEZÉSI TERVE - SZABÁLYOZÁSI TERVLAP M=1:8000

15
24 25 26
35




26 szelvény



MISKOLC TELEPÜLÉSRENDEZÉSI TERVE - SZABÁLYOZÁSI TERVLAP M=1:8000

16
25 26 27-1,3
36

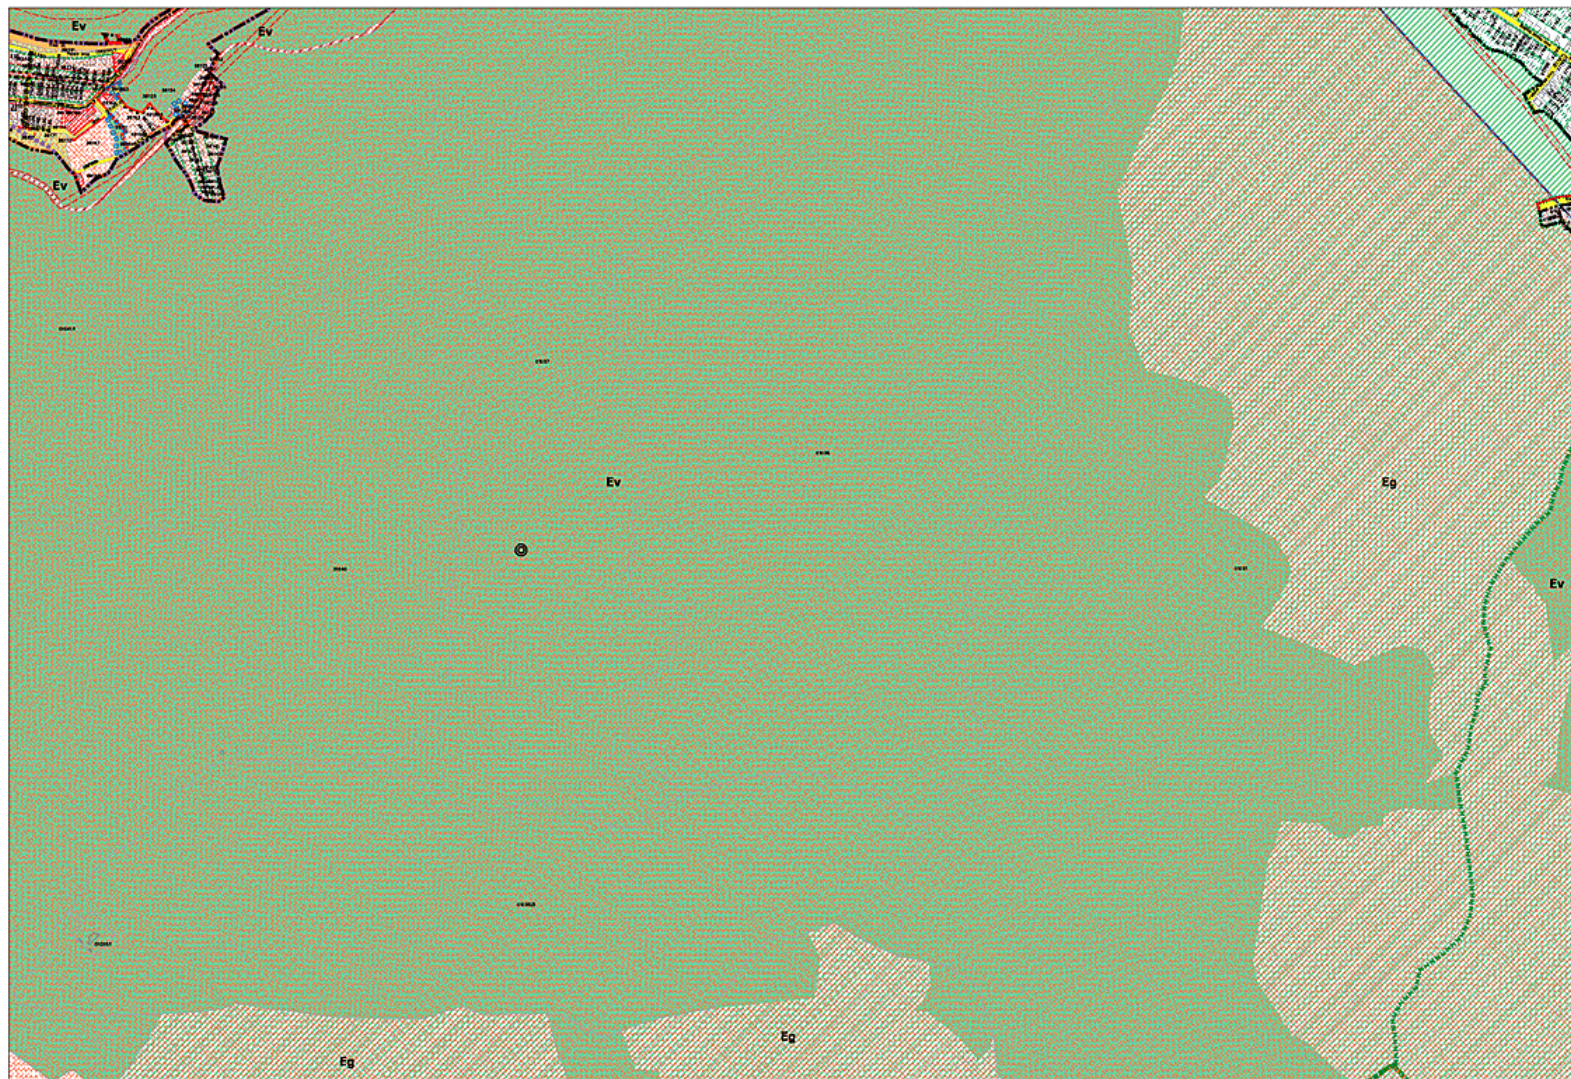


31 szelvény

MISKOLC TELEPÜLÉSRENDEZÉSI TERVE

SZABÁLYOZÁSI TERVLAP

M=1:8000

30-2,4
21
31
41

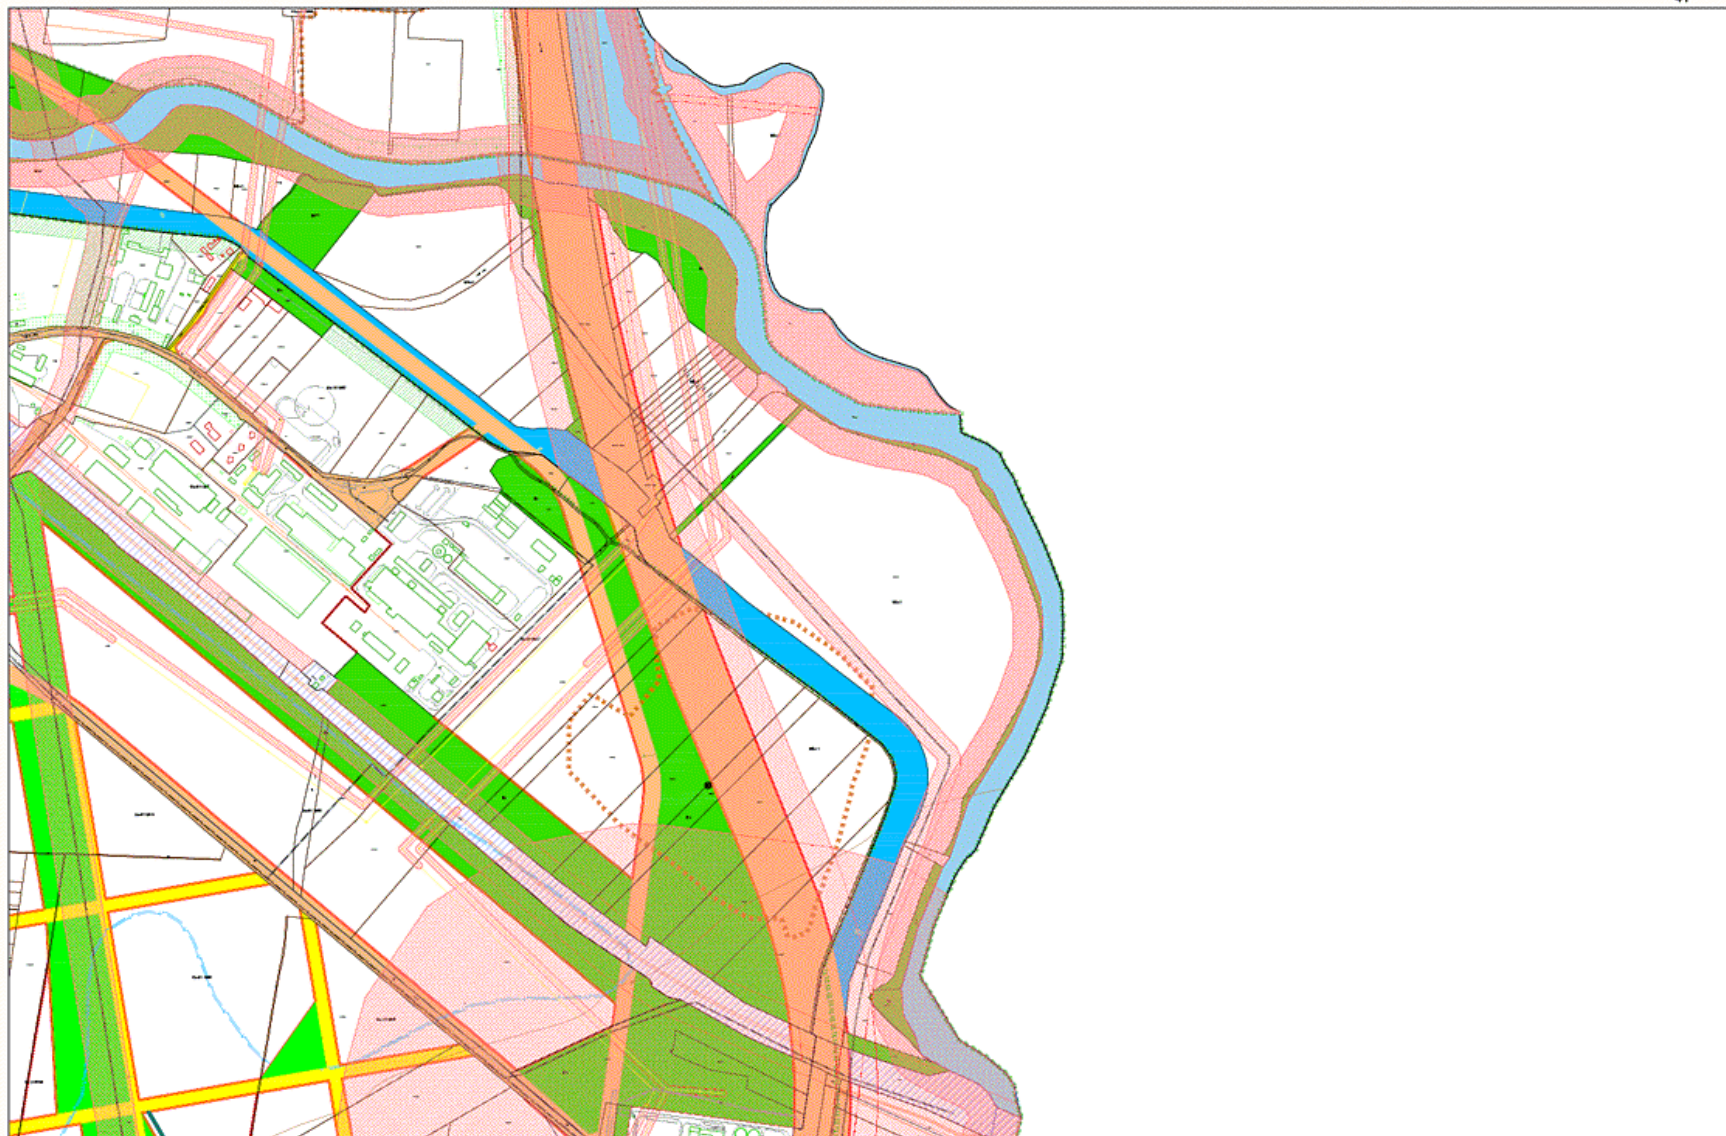

32 szelvény



2006. 11.


MISKOLC TELEPÜLÉSRENDEZÉSI TERVE - SZABÁLYOZÁSI TERVLAP M=1:8000

22

32

33

42

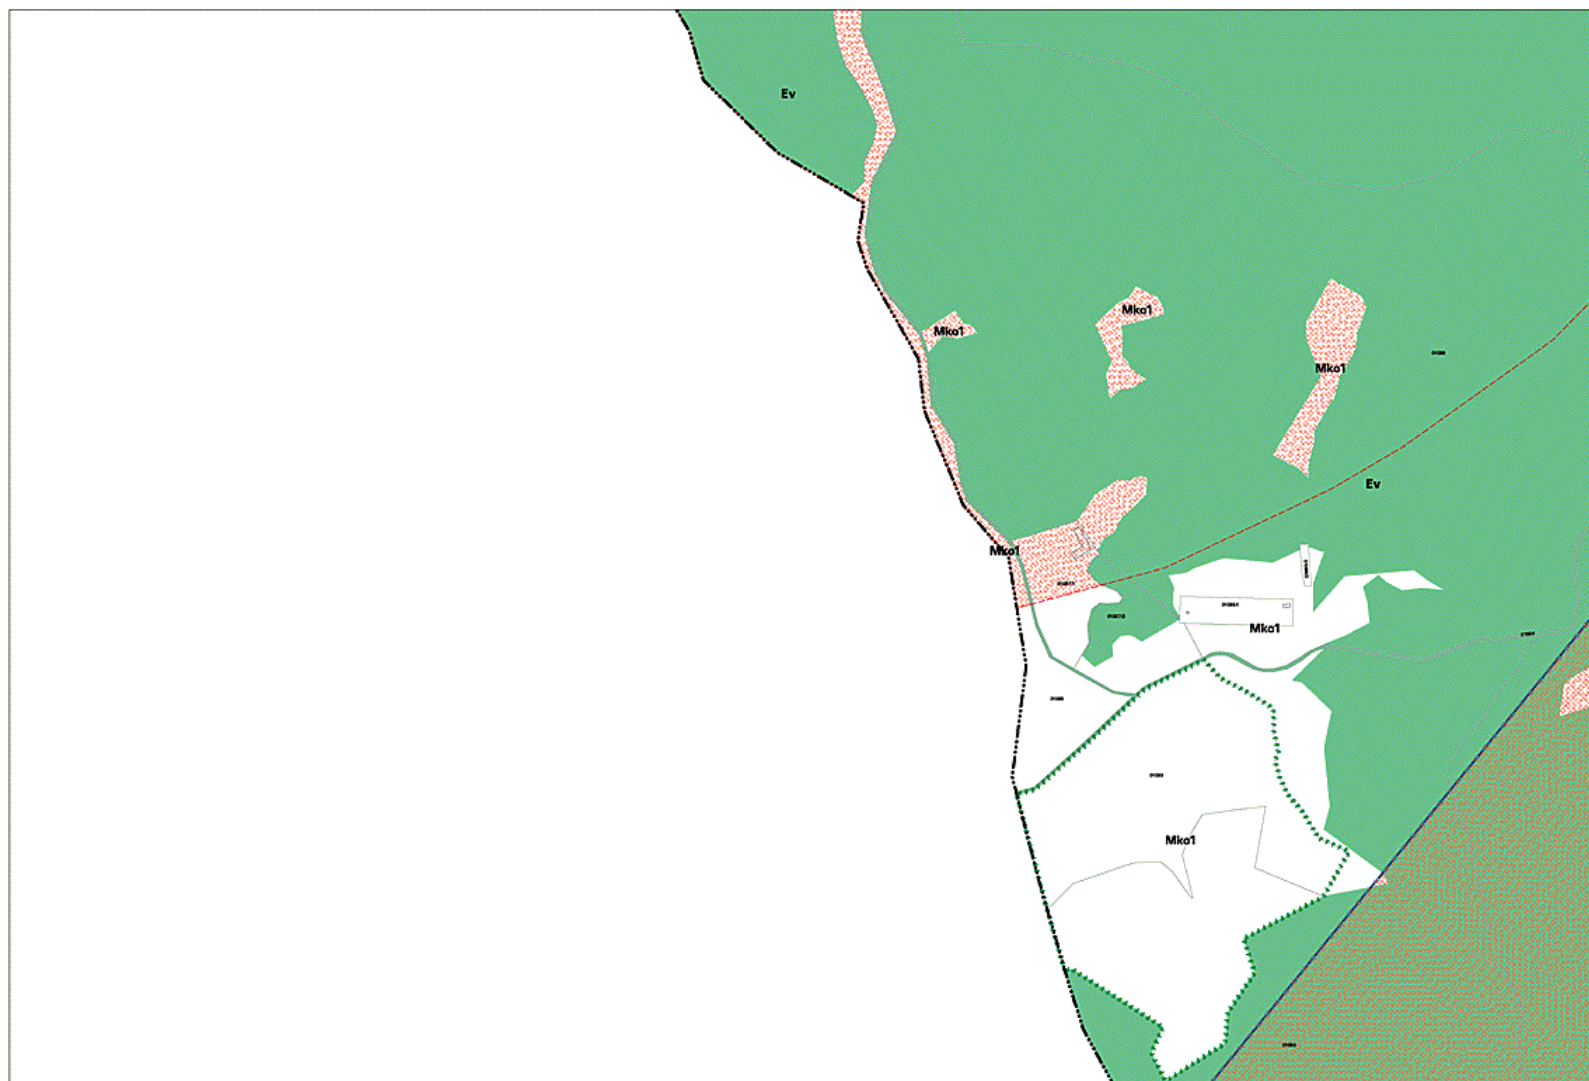


33 szelvény



MISKOLC TELEPÜLÉSRENDEZÉSI TERVE - SZABÁLYOZÁSI TERVLAP M=1:8000

23
32 **33** 34
43

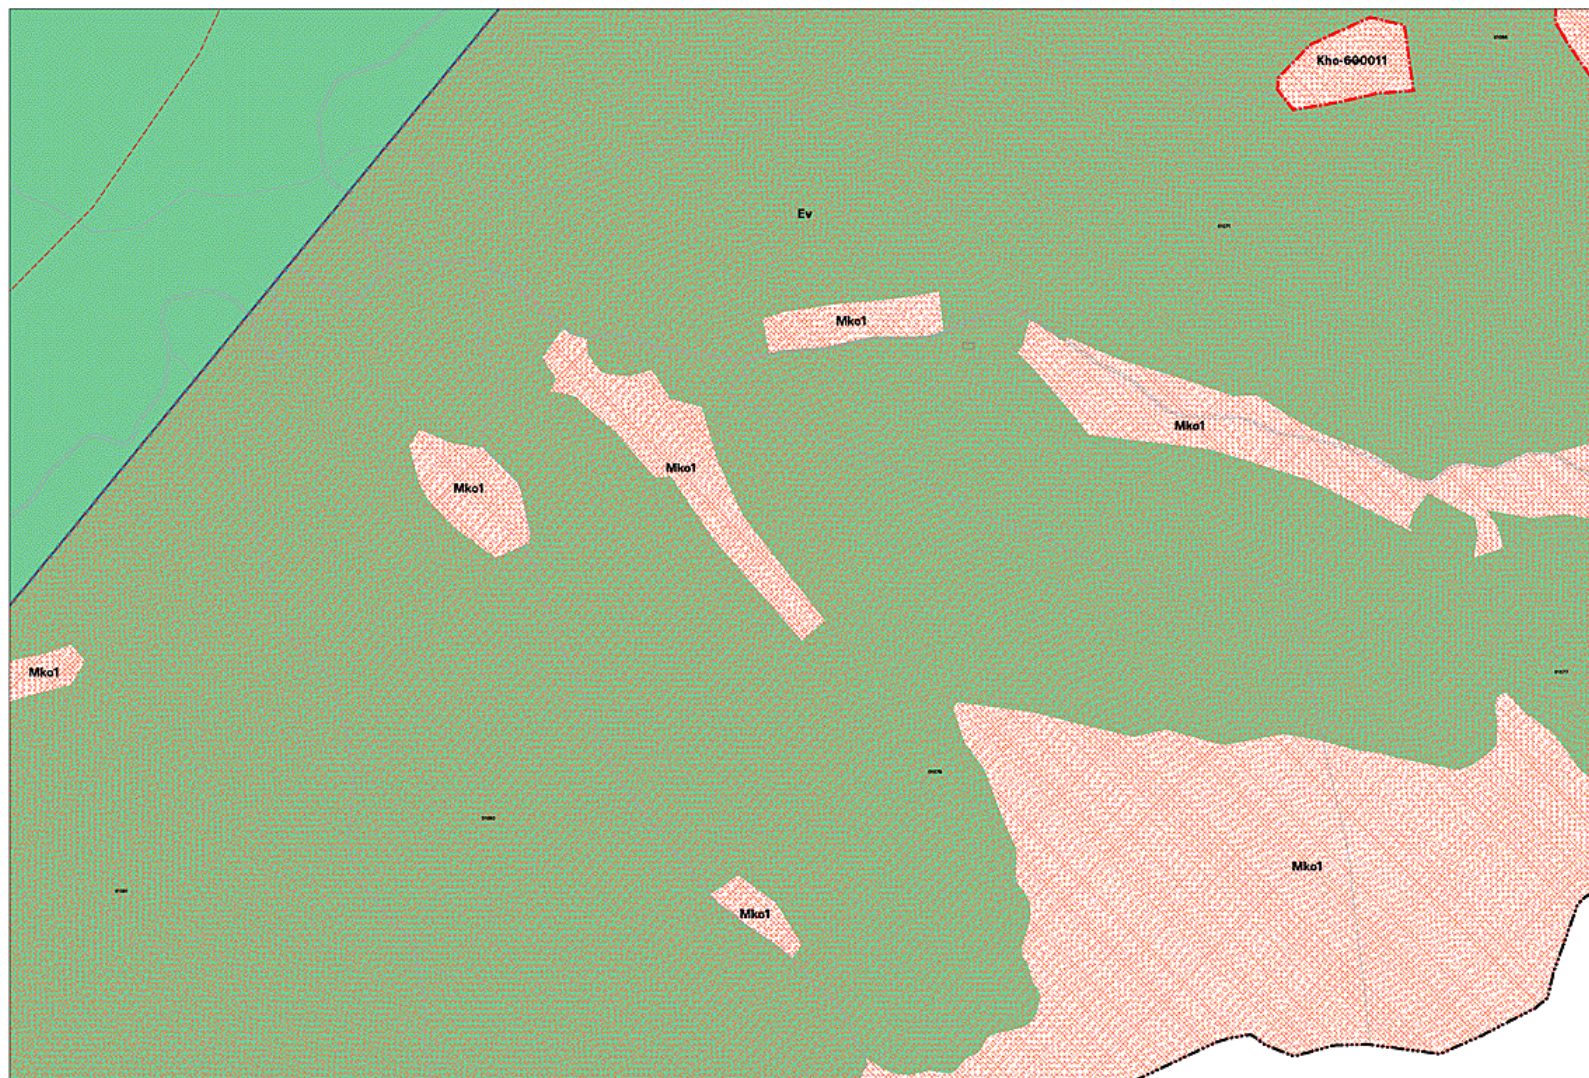


34 szelvény



2006. 11.

MISKOLC TELEPÜLÉSRENDEZÉSI TERVE - SZABÁLYOZÁSI TERVLAP M=1:8000

24
33 34 35

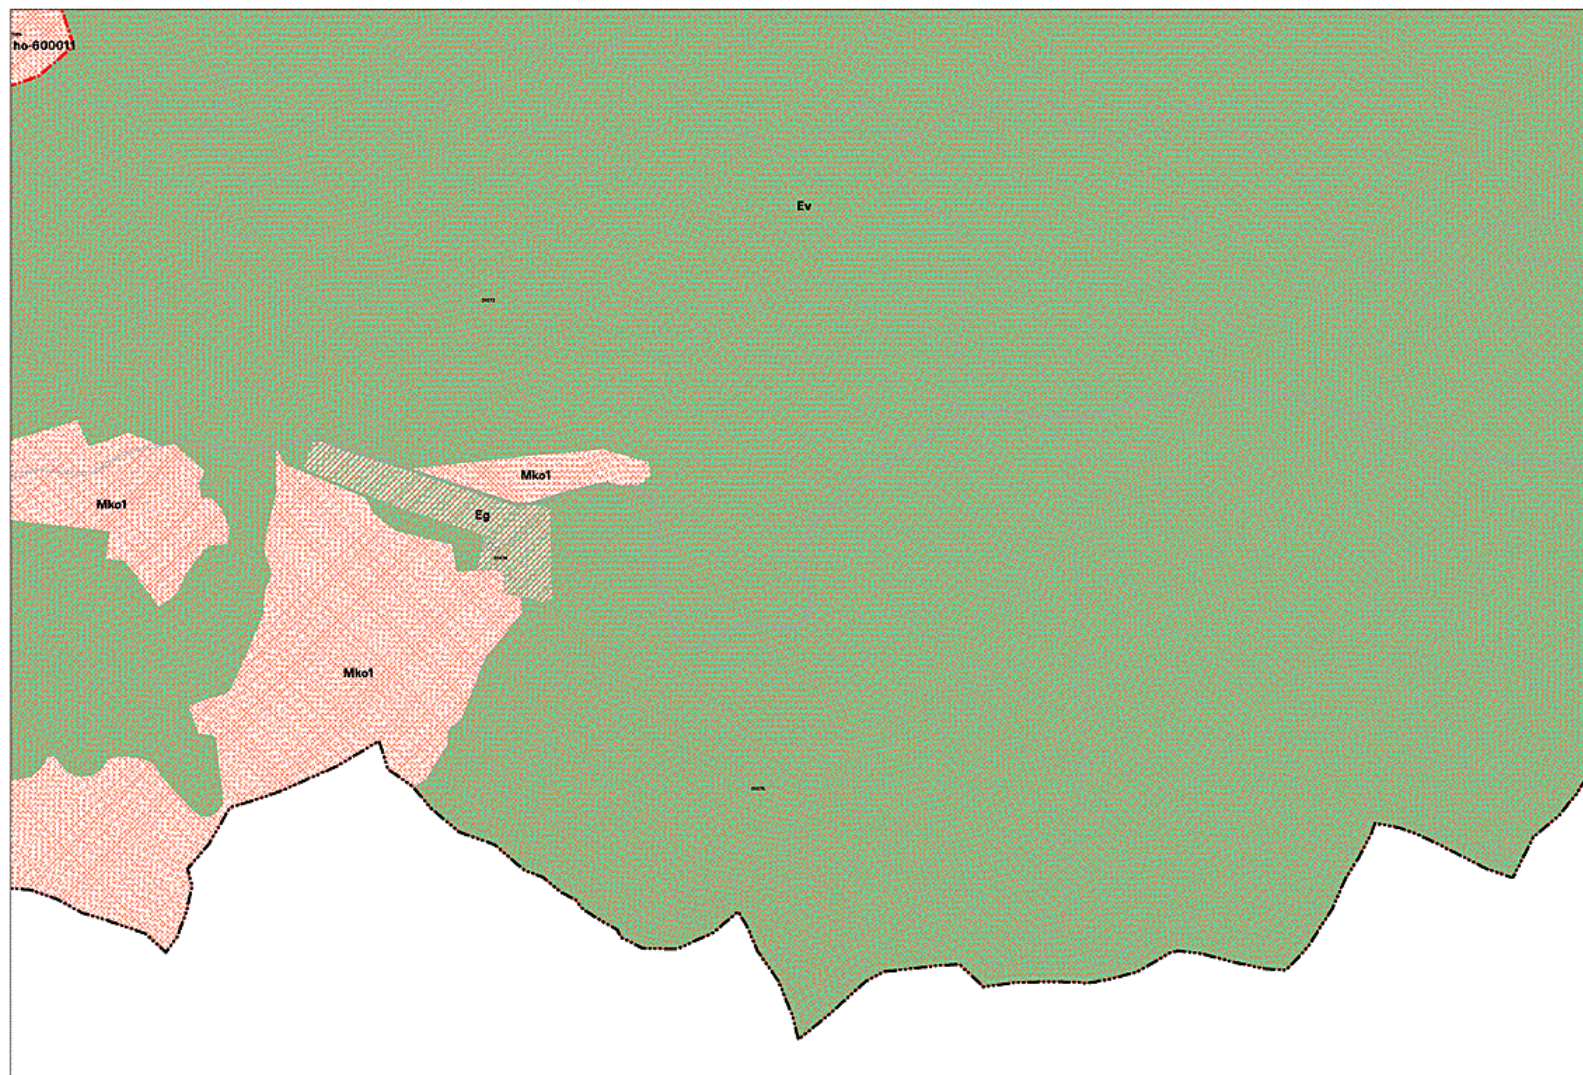


35 szelvény



2006. 11.

MISKOLC TELEPÜLÉSRENDEZÉSI TERVE - SZABÁLYOZÁSI TERVLAP M=1:8000

25
34 35 36

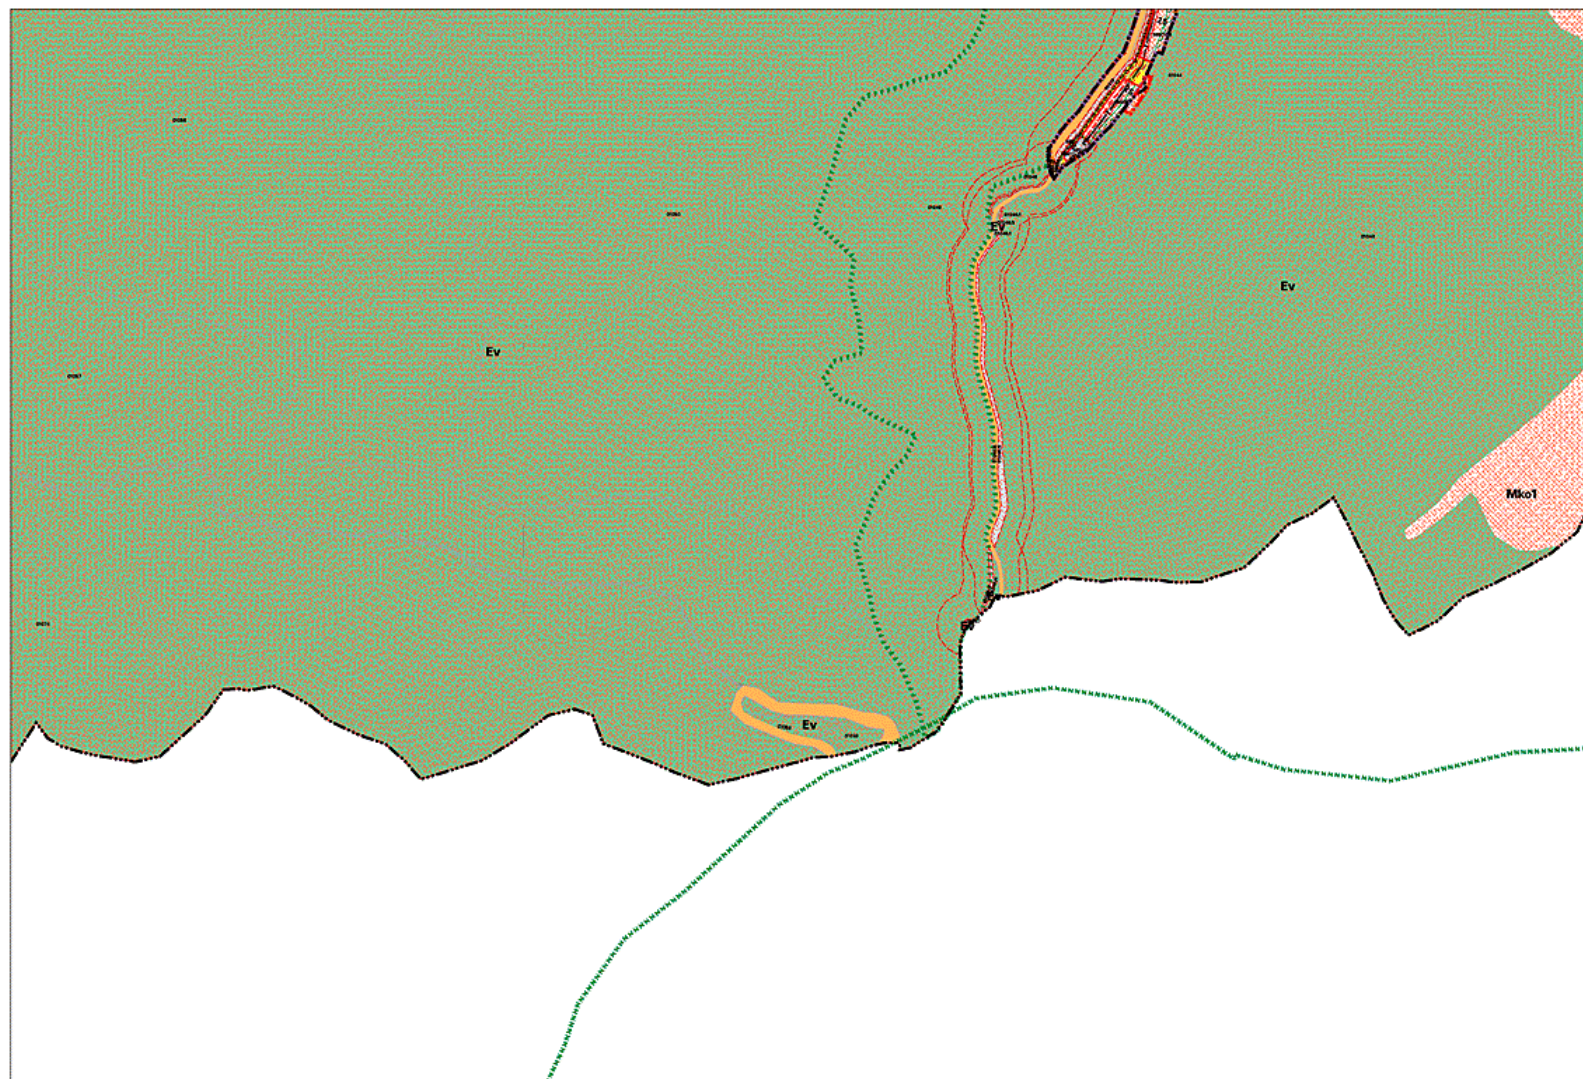

36 szelvény




2006. 11.

MISKOLC TELEPÜLÉSRENDEZÉSI TERVE - SZABÁLYOZÁSI TERVLAP M=1:8000

26
35 **36** 37
44



37 szelvény

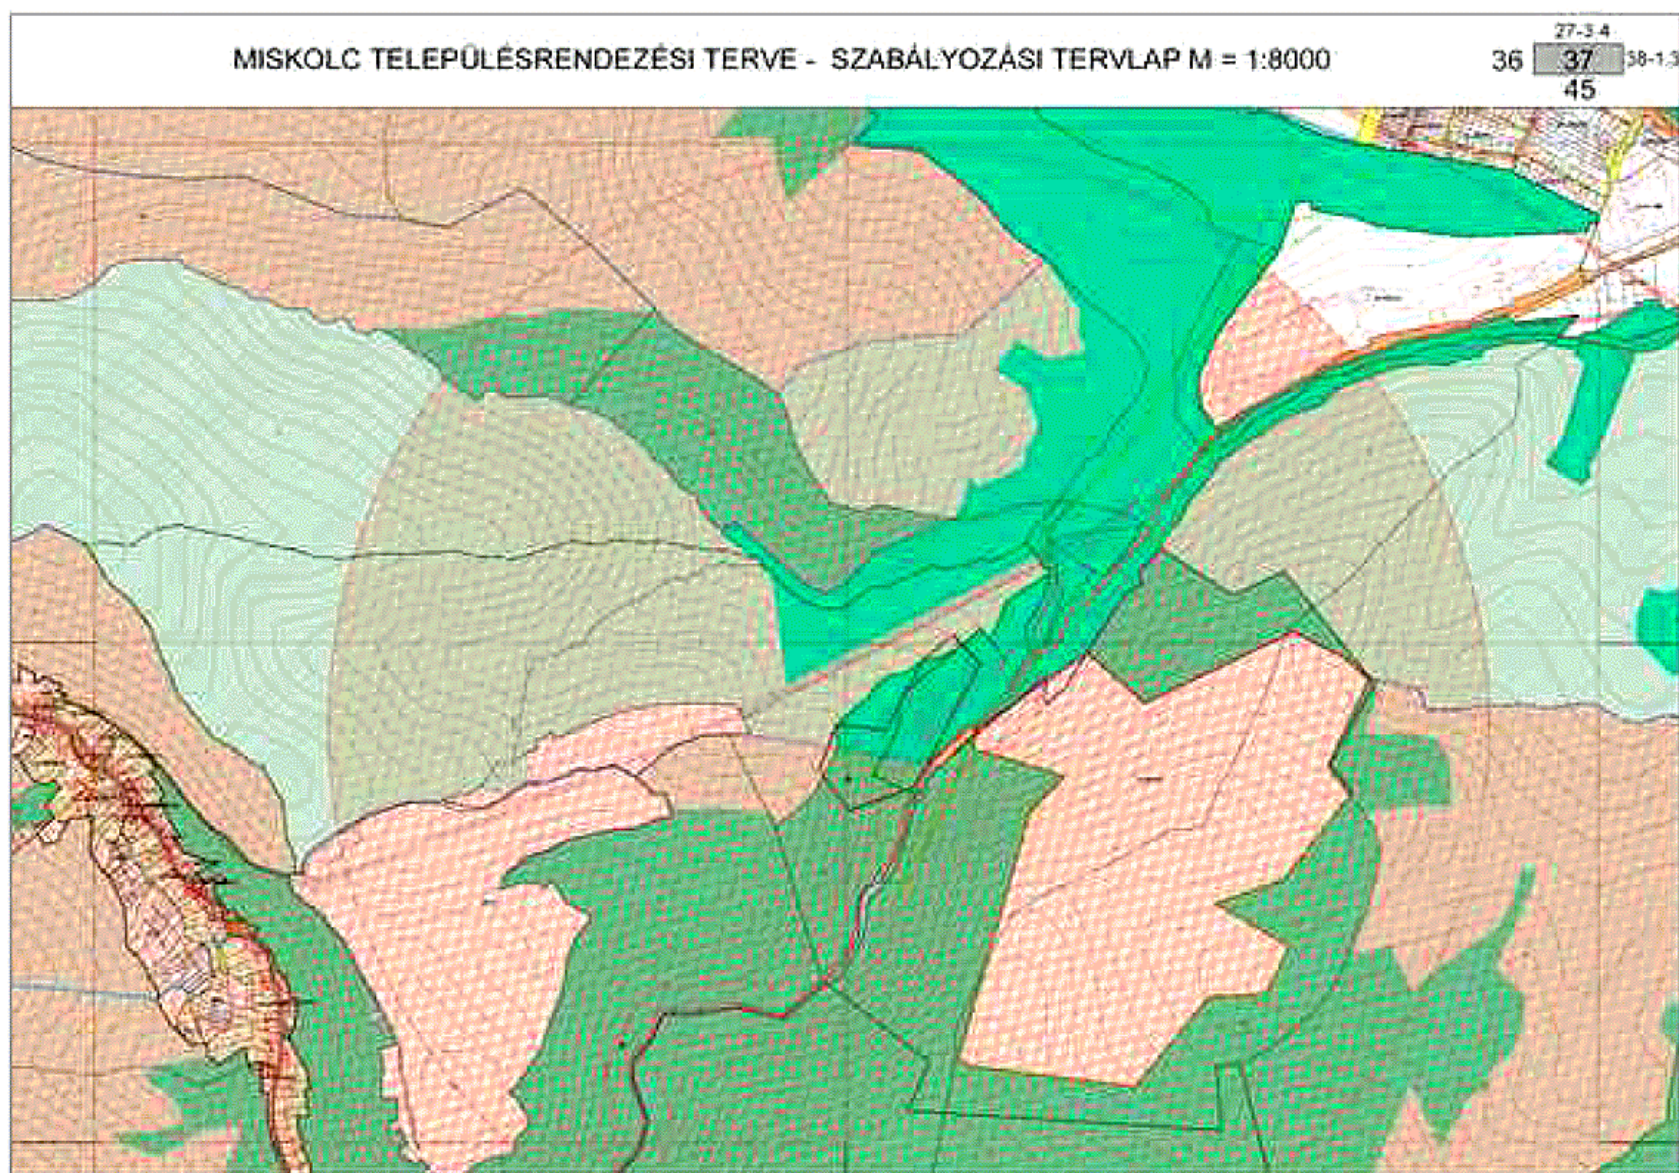

41 szelvény



2006. 11.

MISKOLC TELEPÜLÉSRENDEZÉSI TERVE - SZABÁLYOZÁSI TERVLAP M=1:8000

31
40-2.4 41
49



42 szelvény




2006. 11.

MISKOLC TELEPÜLÉSRENDEZÉSI TERVE - SZABÁLYOZÁSI TERVLAP M=1:8000

32

42

43

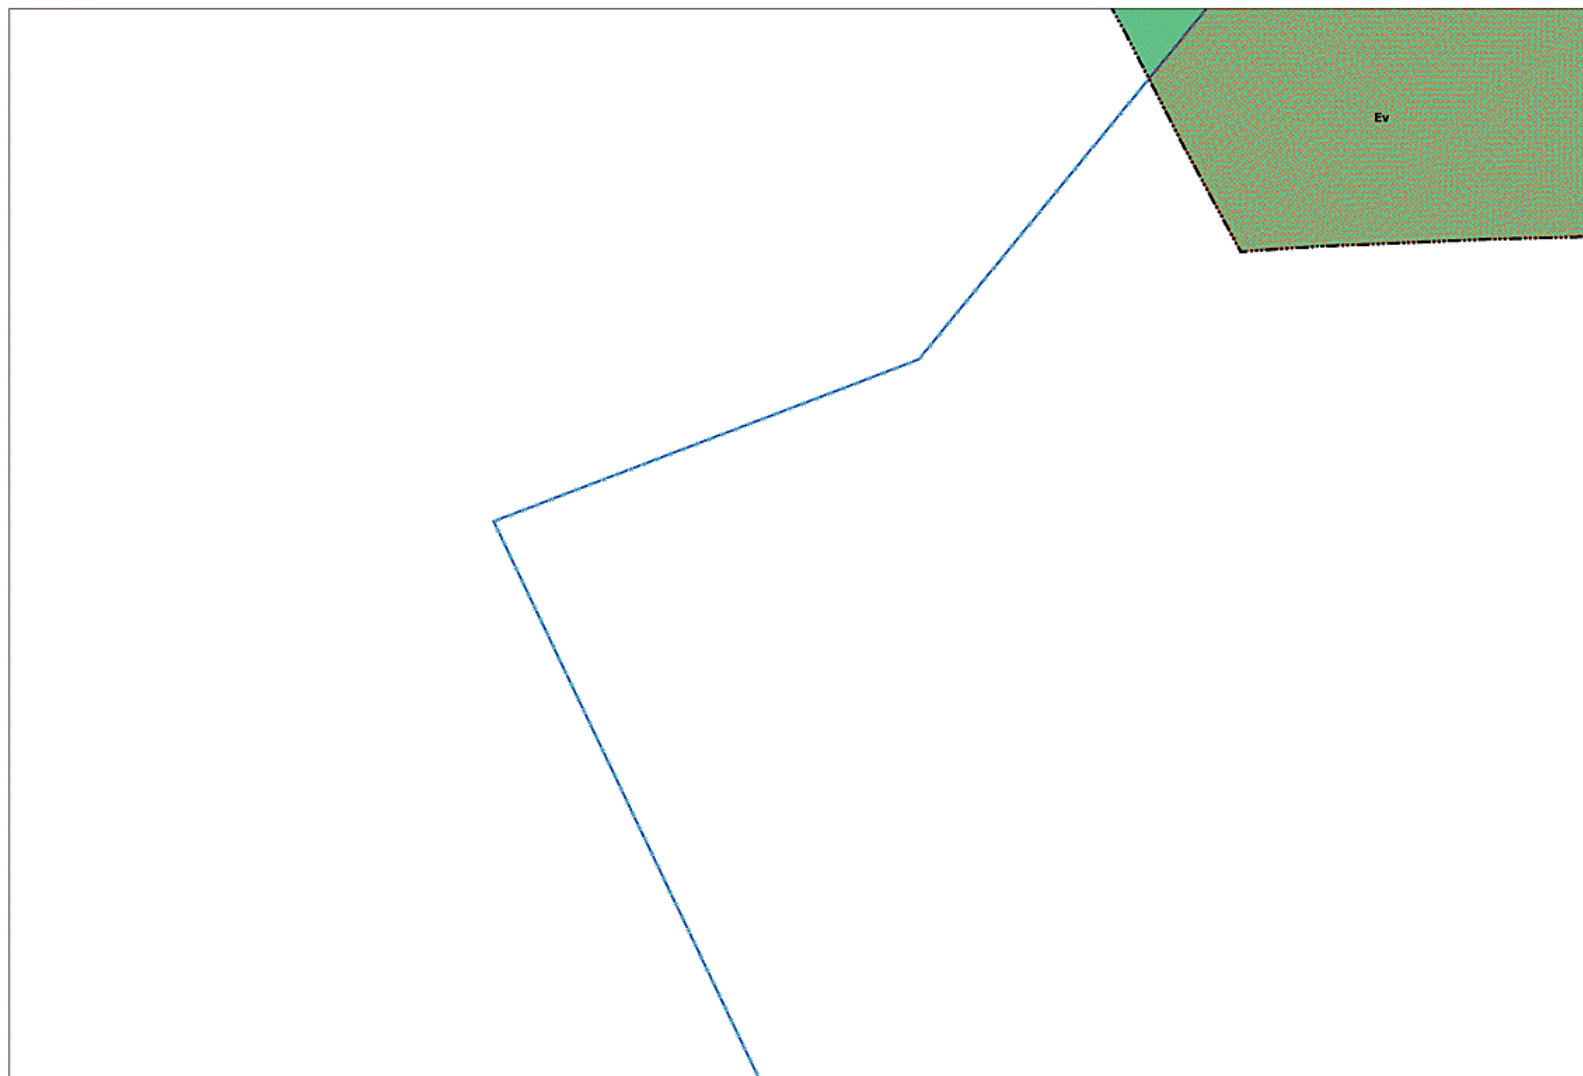


43 szelvény



2006. 11.

MISKOLC TELEPÜLÉSRENDEZÉSI TERVE - SZABÁLYOZÁSI TERVLAP M=1:8000

33
42 43

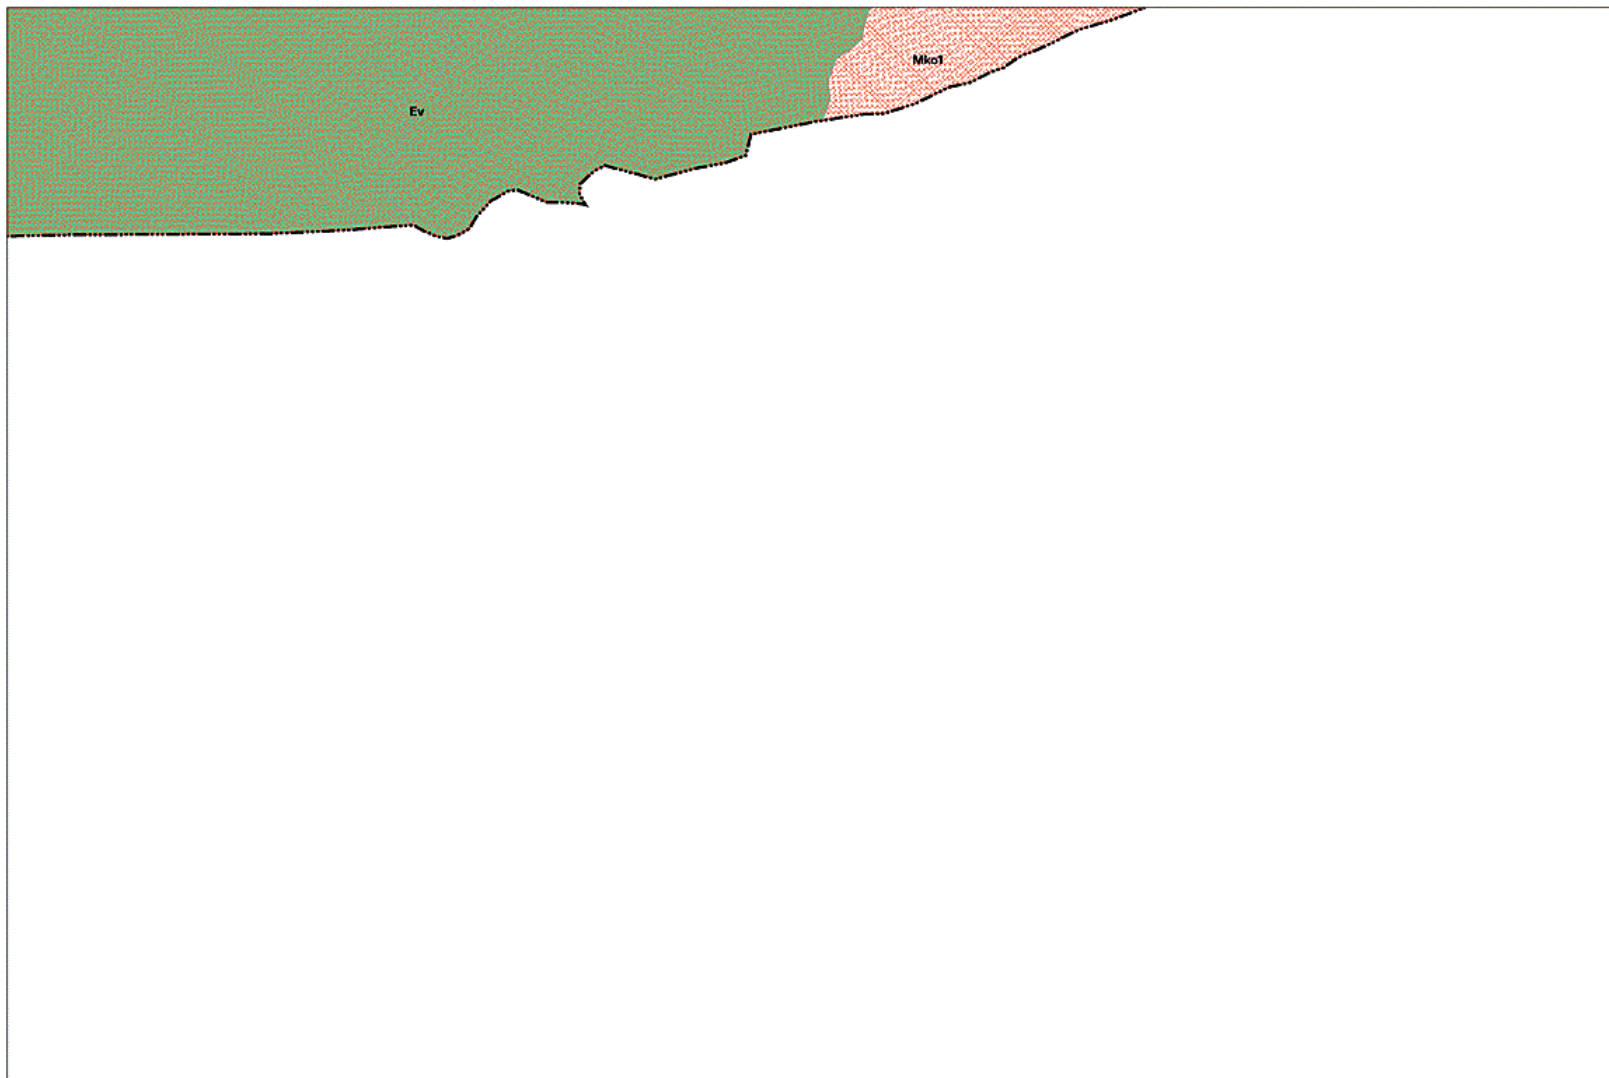

44 szelvény



2006. 11.

MISKOLC TELEPÜLÉSRENDEZÉSI TERVE - SZABÁLYOZÁSI TERVLAP M=1:8000

36

44

45




45 szelvény




MISKOLC TELEPÜLÉSRENDEZÉSI TERVE - SZABÁLYOZÁSI TERVLAP M=1:8000

37
44 45 46
50

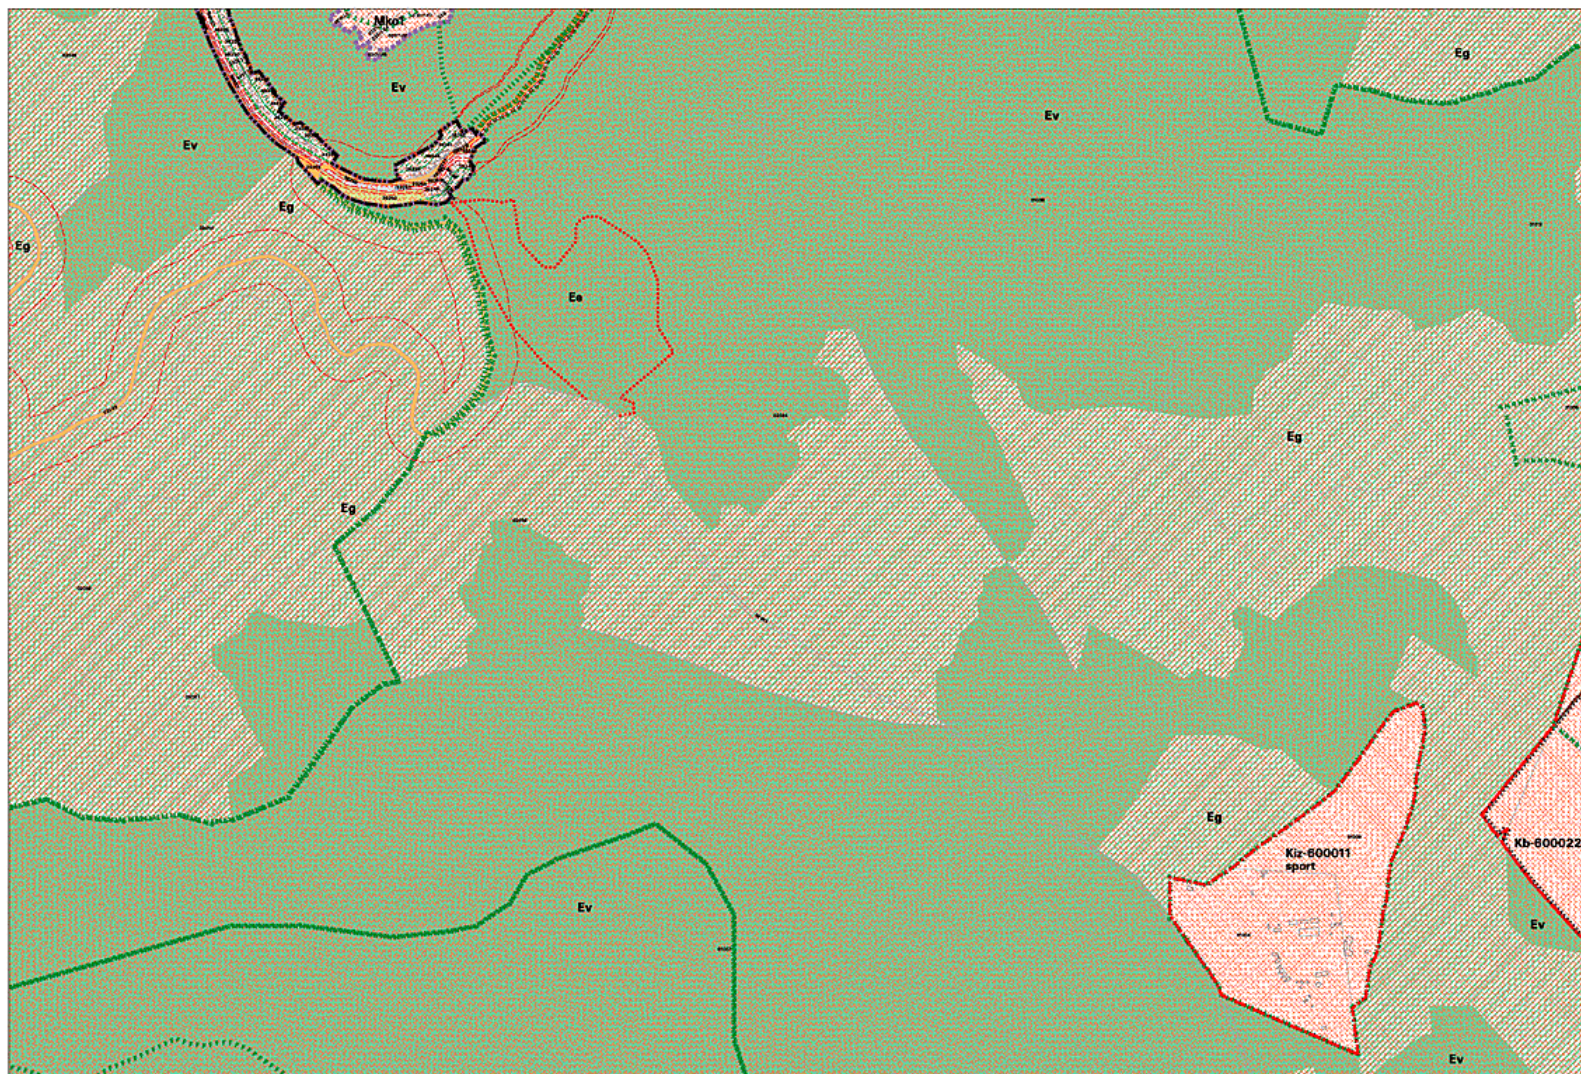

46 szelvény

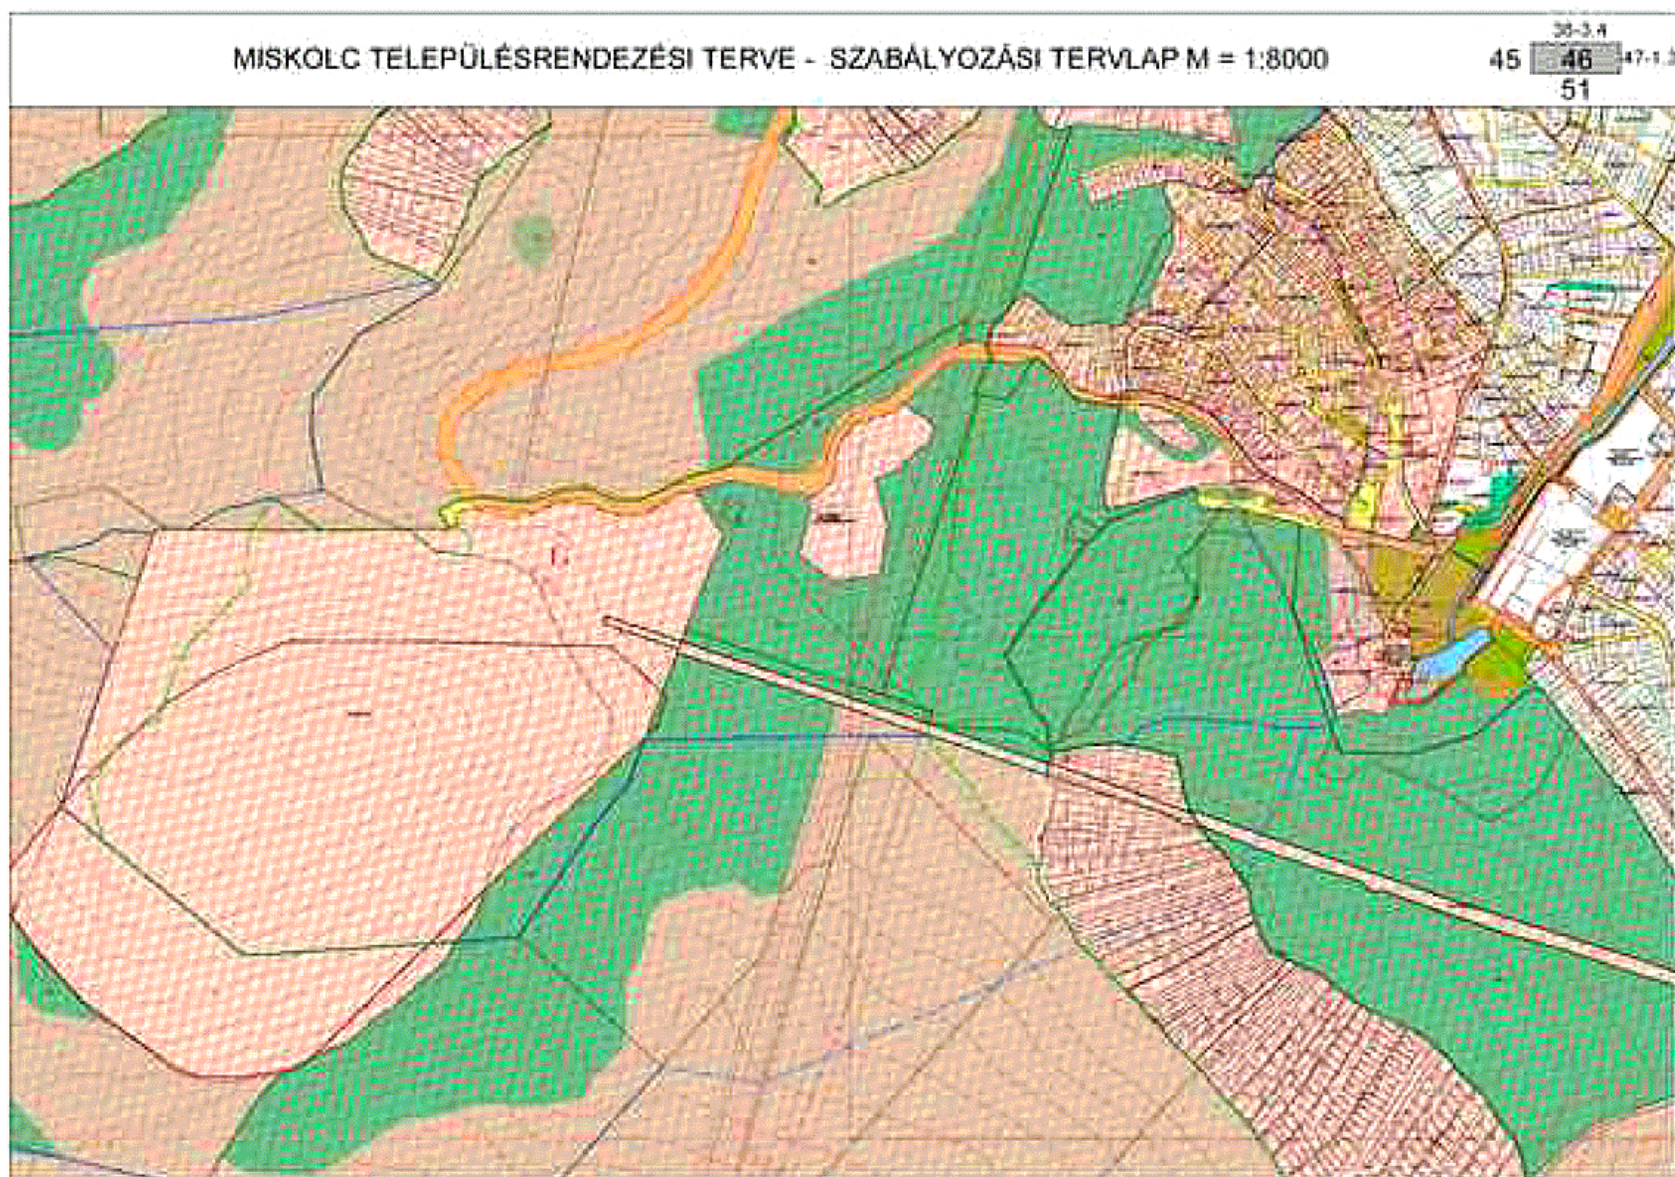


49 szelvény



2006. 11.

MISKOLC TELEPÜLÉSRENDEZÉSI TERVE - SZABÁLYOZÁSI TERVLAP M=1:8000

41
48-2,4 49
54

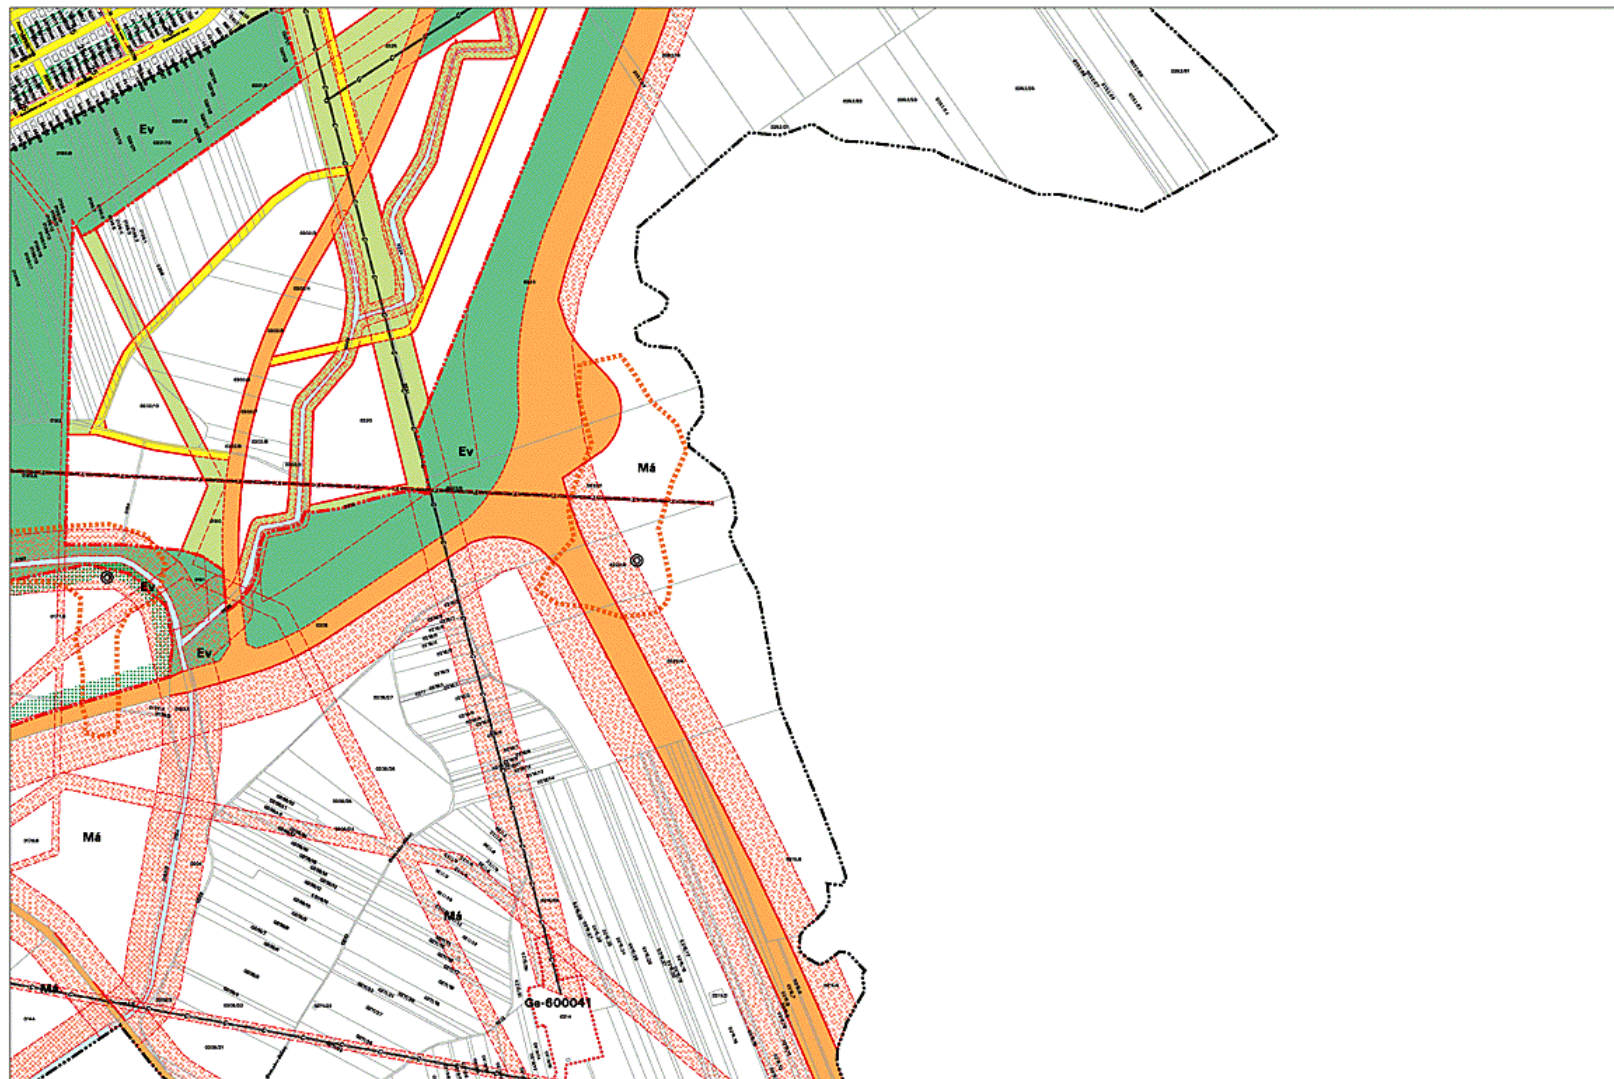

50 szelvény




2006. 11.

MISKOLC TELEPÜLÉSRENDEZÉSI TERVE - SZABÁLYOZÁSI TERVLAP M=1:8000

45

50

51

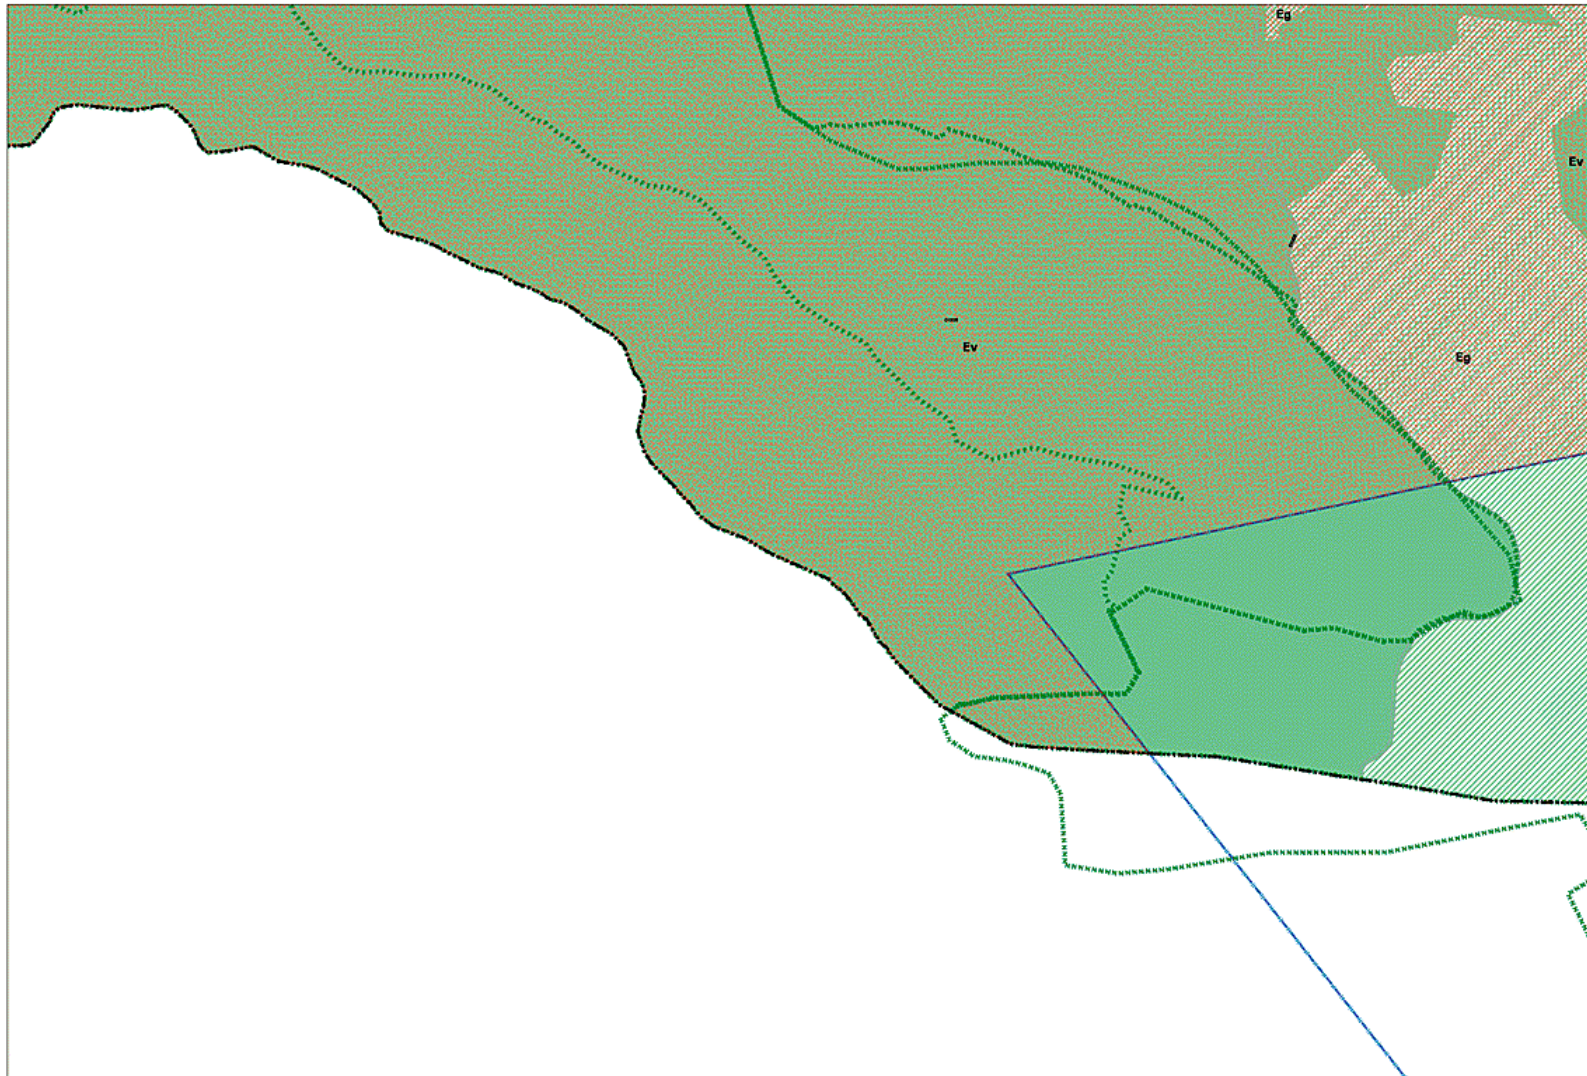

51 szelvény



MISKOLC TELEPÜLÉSRENDEZÉSI TERVE - SZABÁLYOZÁSI TERVLAP M=1:8000

46
50 51 52
55




52 szelvény


MISKOLC TELEPÜLÉSRENDEZÉSI TERVE - SZABÁLYOZÁSI TERVLAP M = 1:8000

47-3,4

51 52 53
56

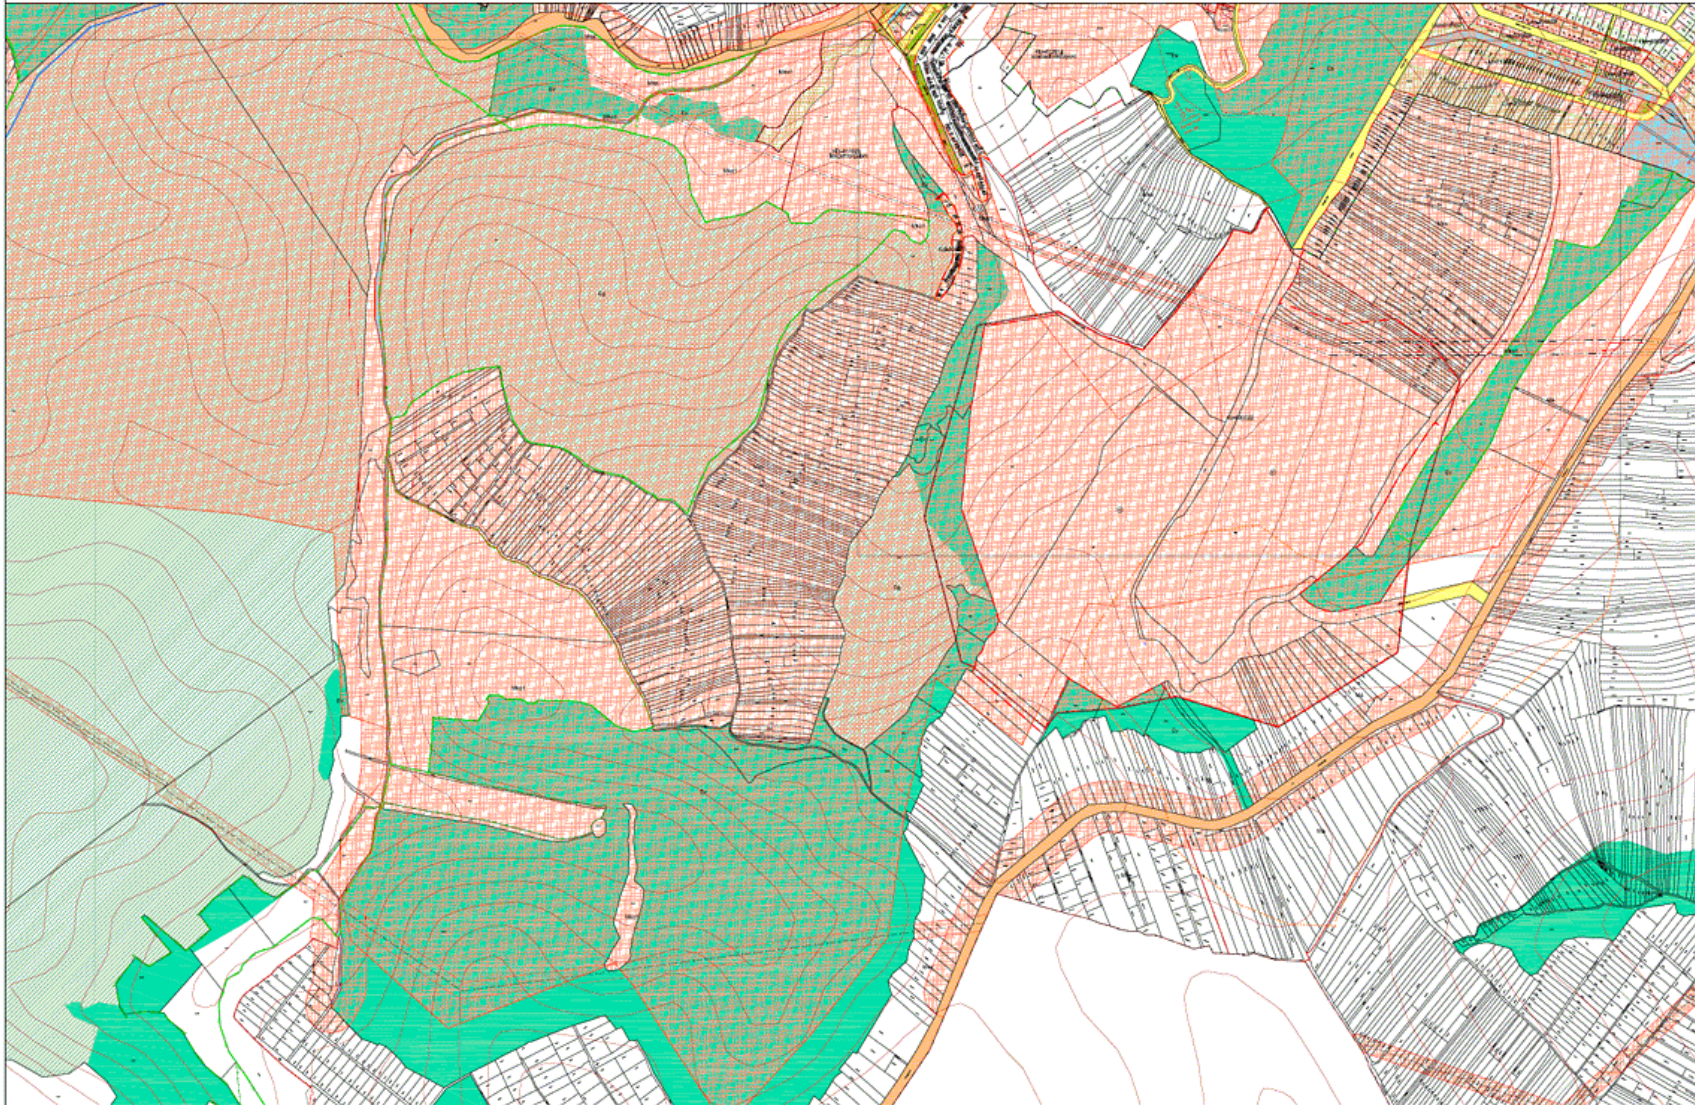

53 szelvény

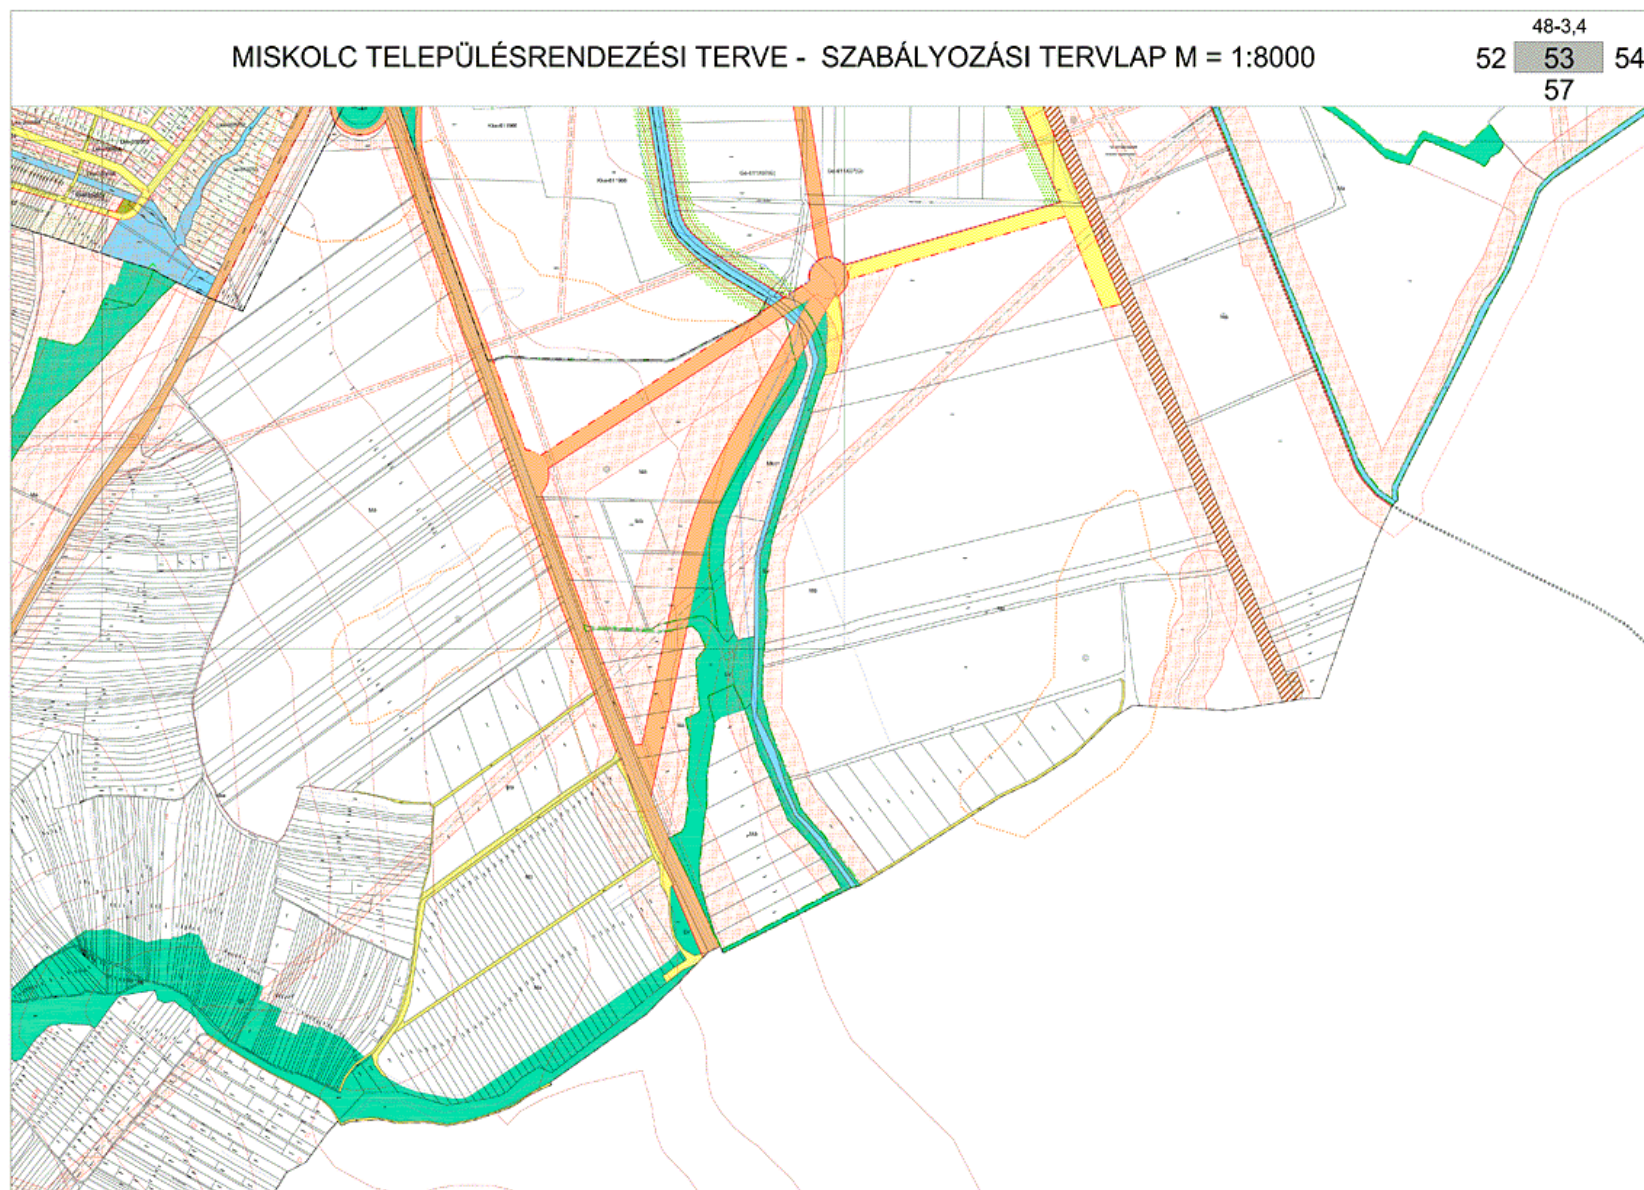


54 szelvény



2006. 11.

MISKOLC TELEPÜLÉSRENDEZÉSI TERVE - SZABÁLYOZÁSI TERVLAP M=1:8000

49
53 54

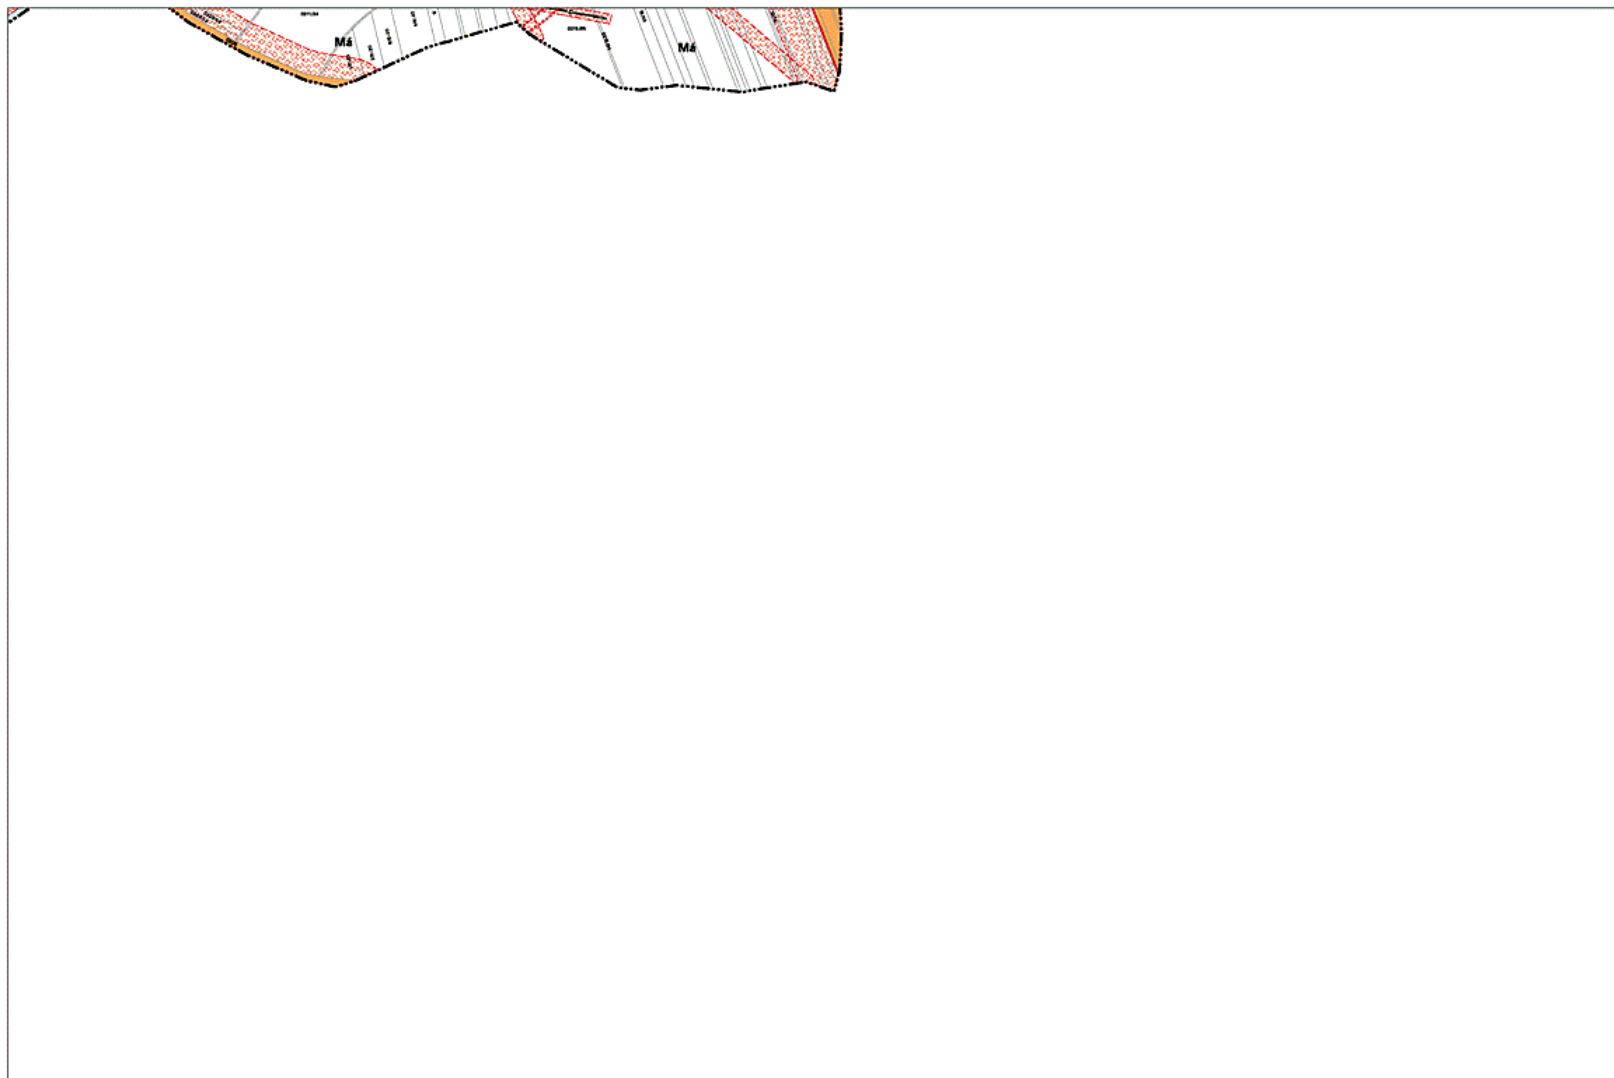

55 szelvény




2006. 11.

MISKOLC TELEPÜLÉSRENDEZÉSI TERVE - SZABÁLYOZÁSI TERVLAP M=1:8000

51

55

56

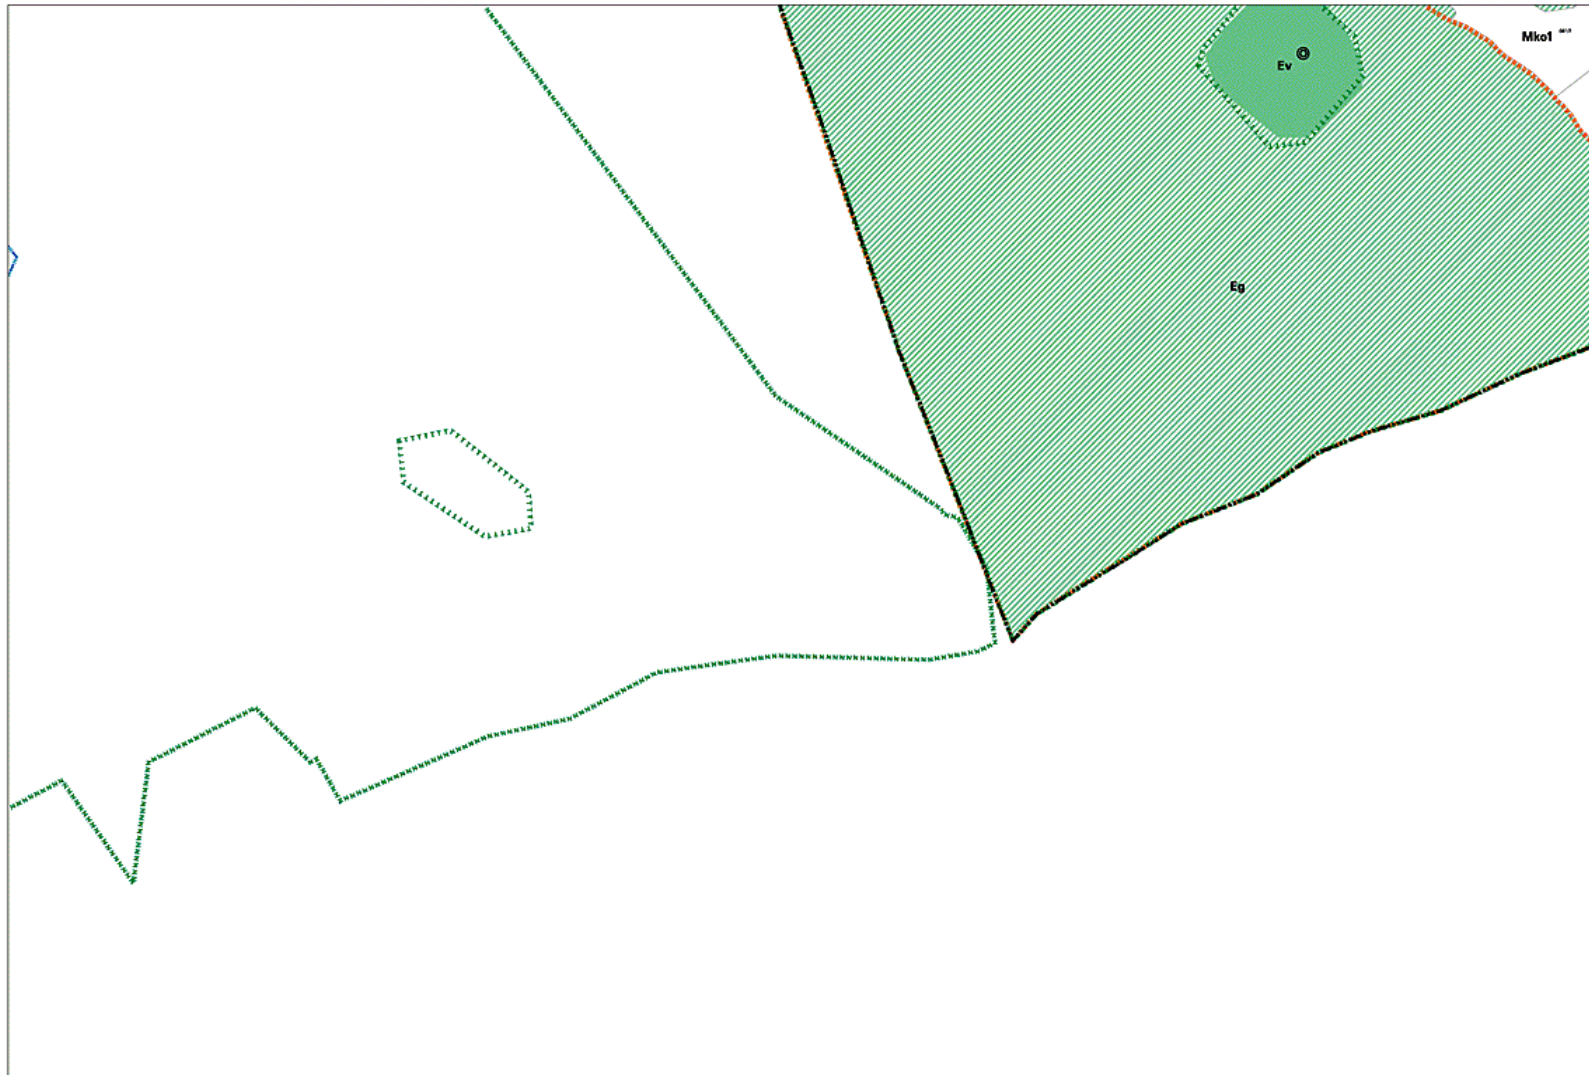

56 szelvény



2006. 11.

MISKOLC TELEPÜLÉSRENDEZÉSI TERVE - SZABÁLYOZÁSI TERVLAP M=1:8000

52
55 56 57



57 szelvény



2006. 11.

MISKOLC TELEPÜLÉSRENDEZÉSI TERVE - SZABÁLYOZÁSI TERVLAP M=1:8000

56 53
57

