




1. sz. melléklet Nyékládháza Város Önkormányzat Képviselő-testületének 30/2022 (III.30.) határozatához

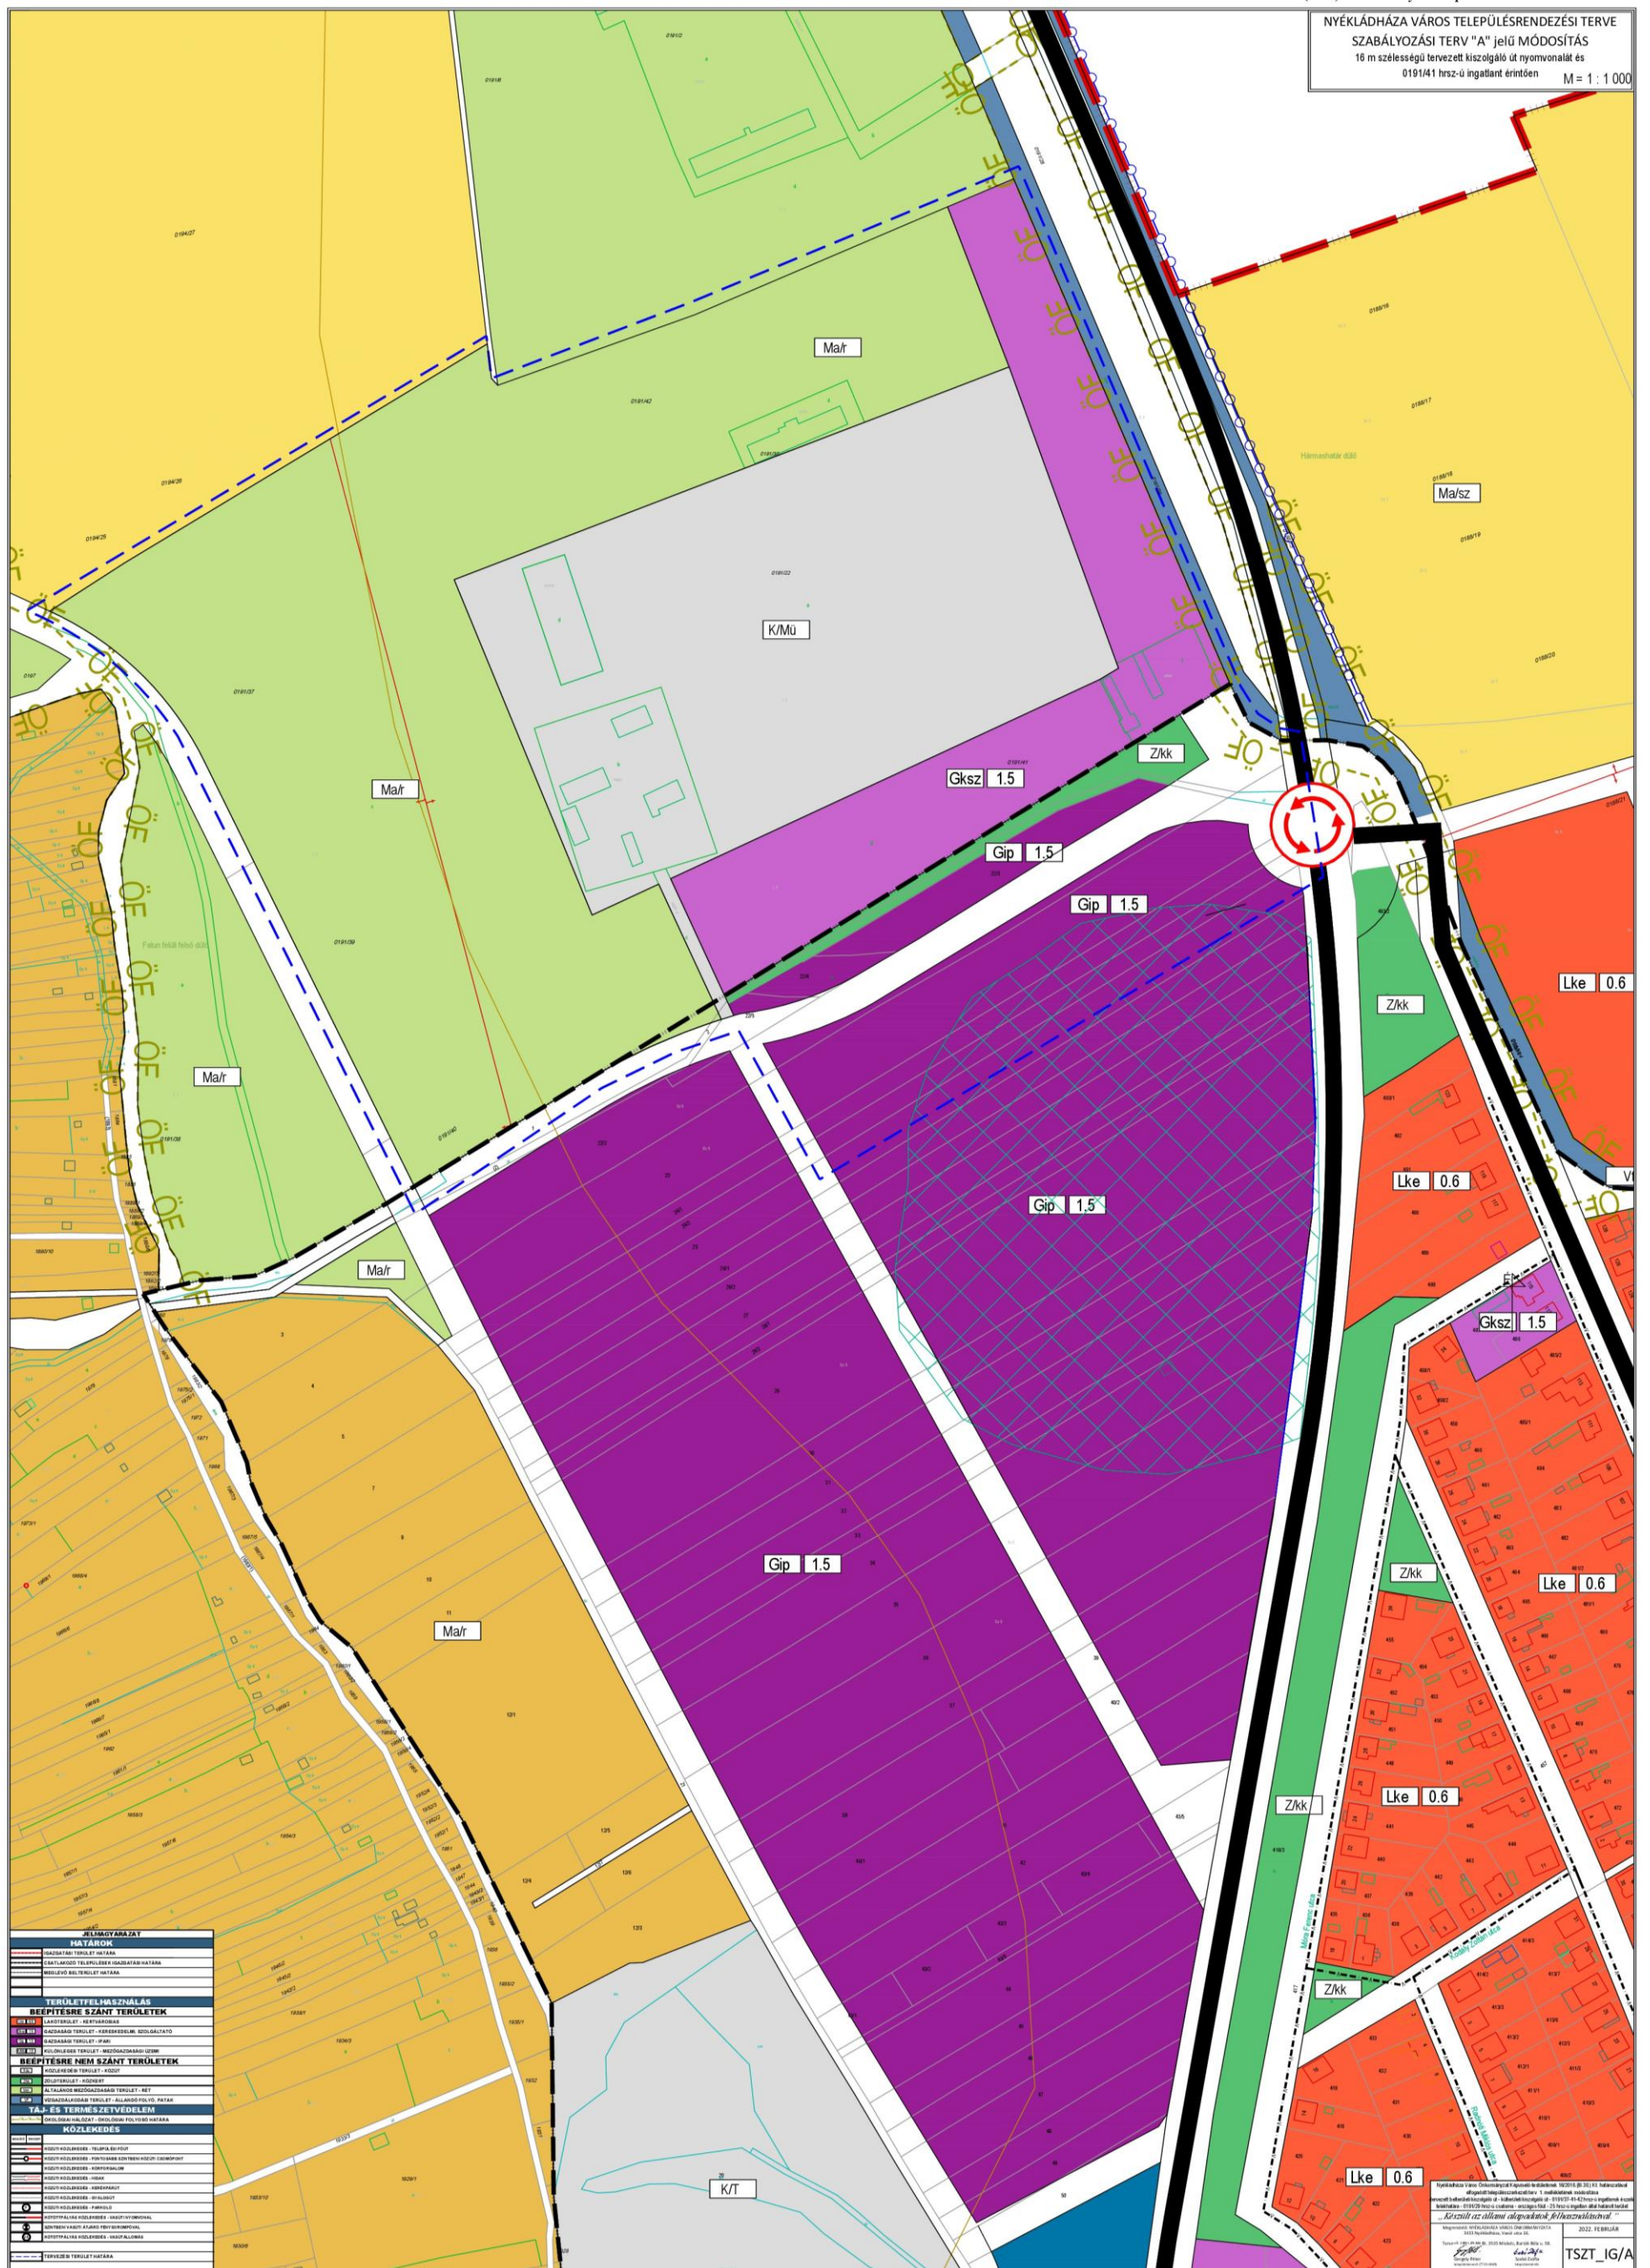


2. sz. melléklet Nyékládháza Város Önkormányzat Képviselő-testületének 30/2022 (III.30.) határozatához

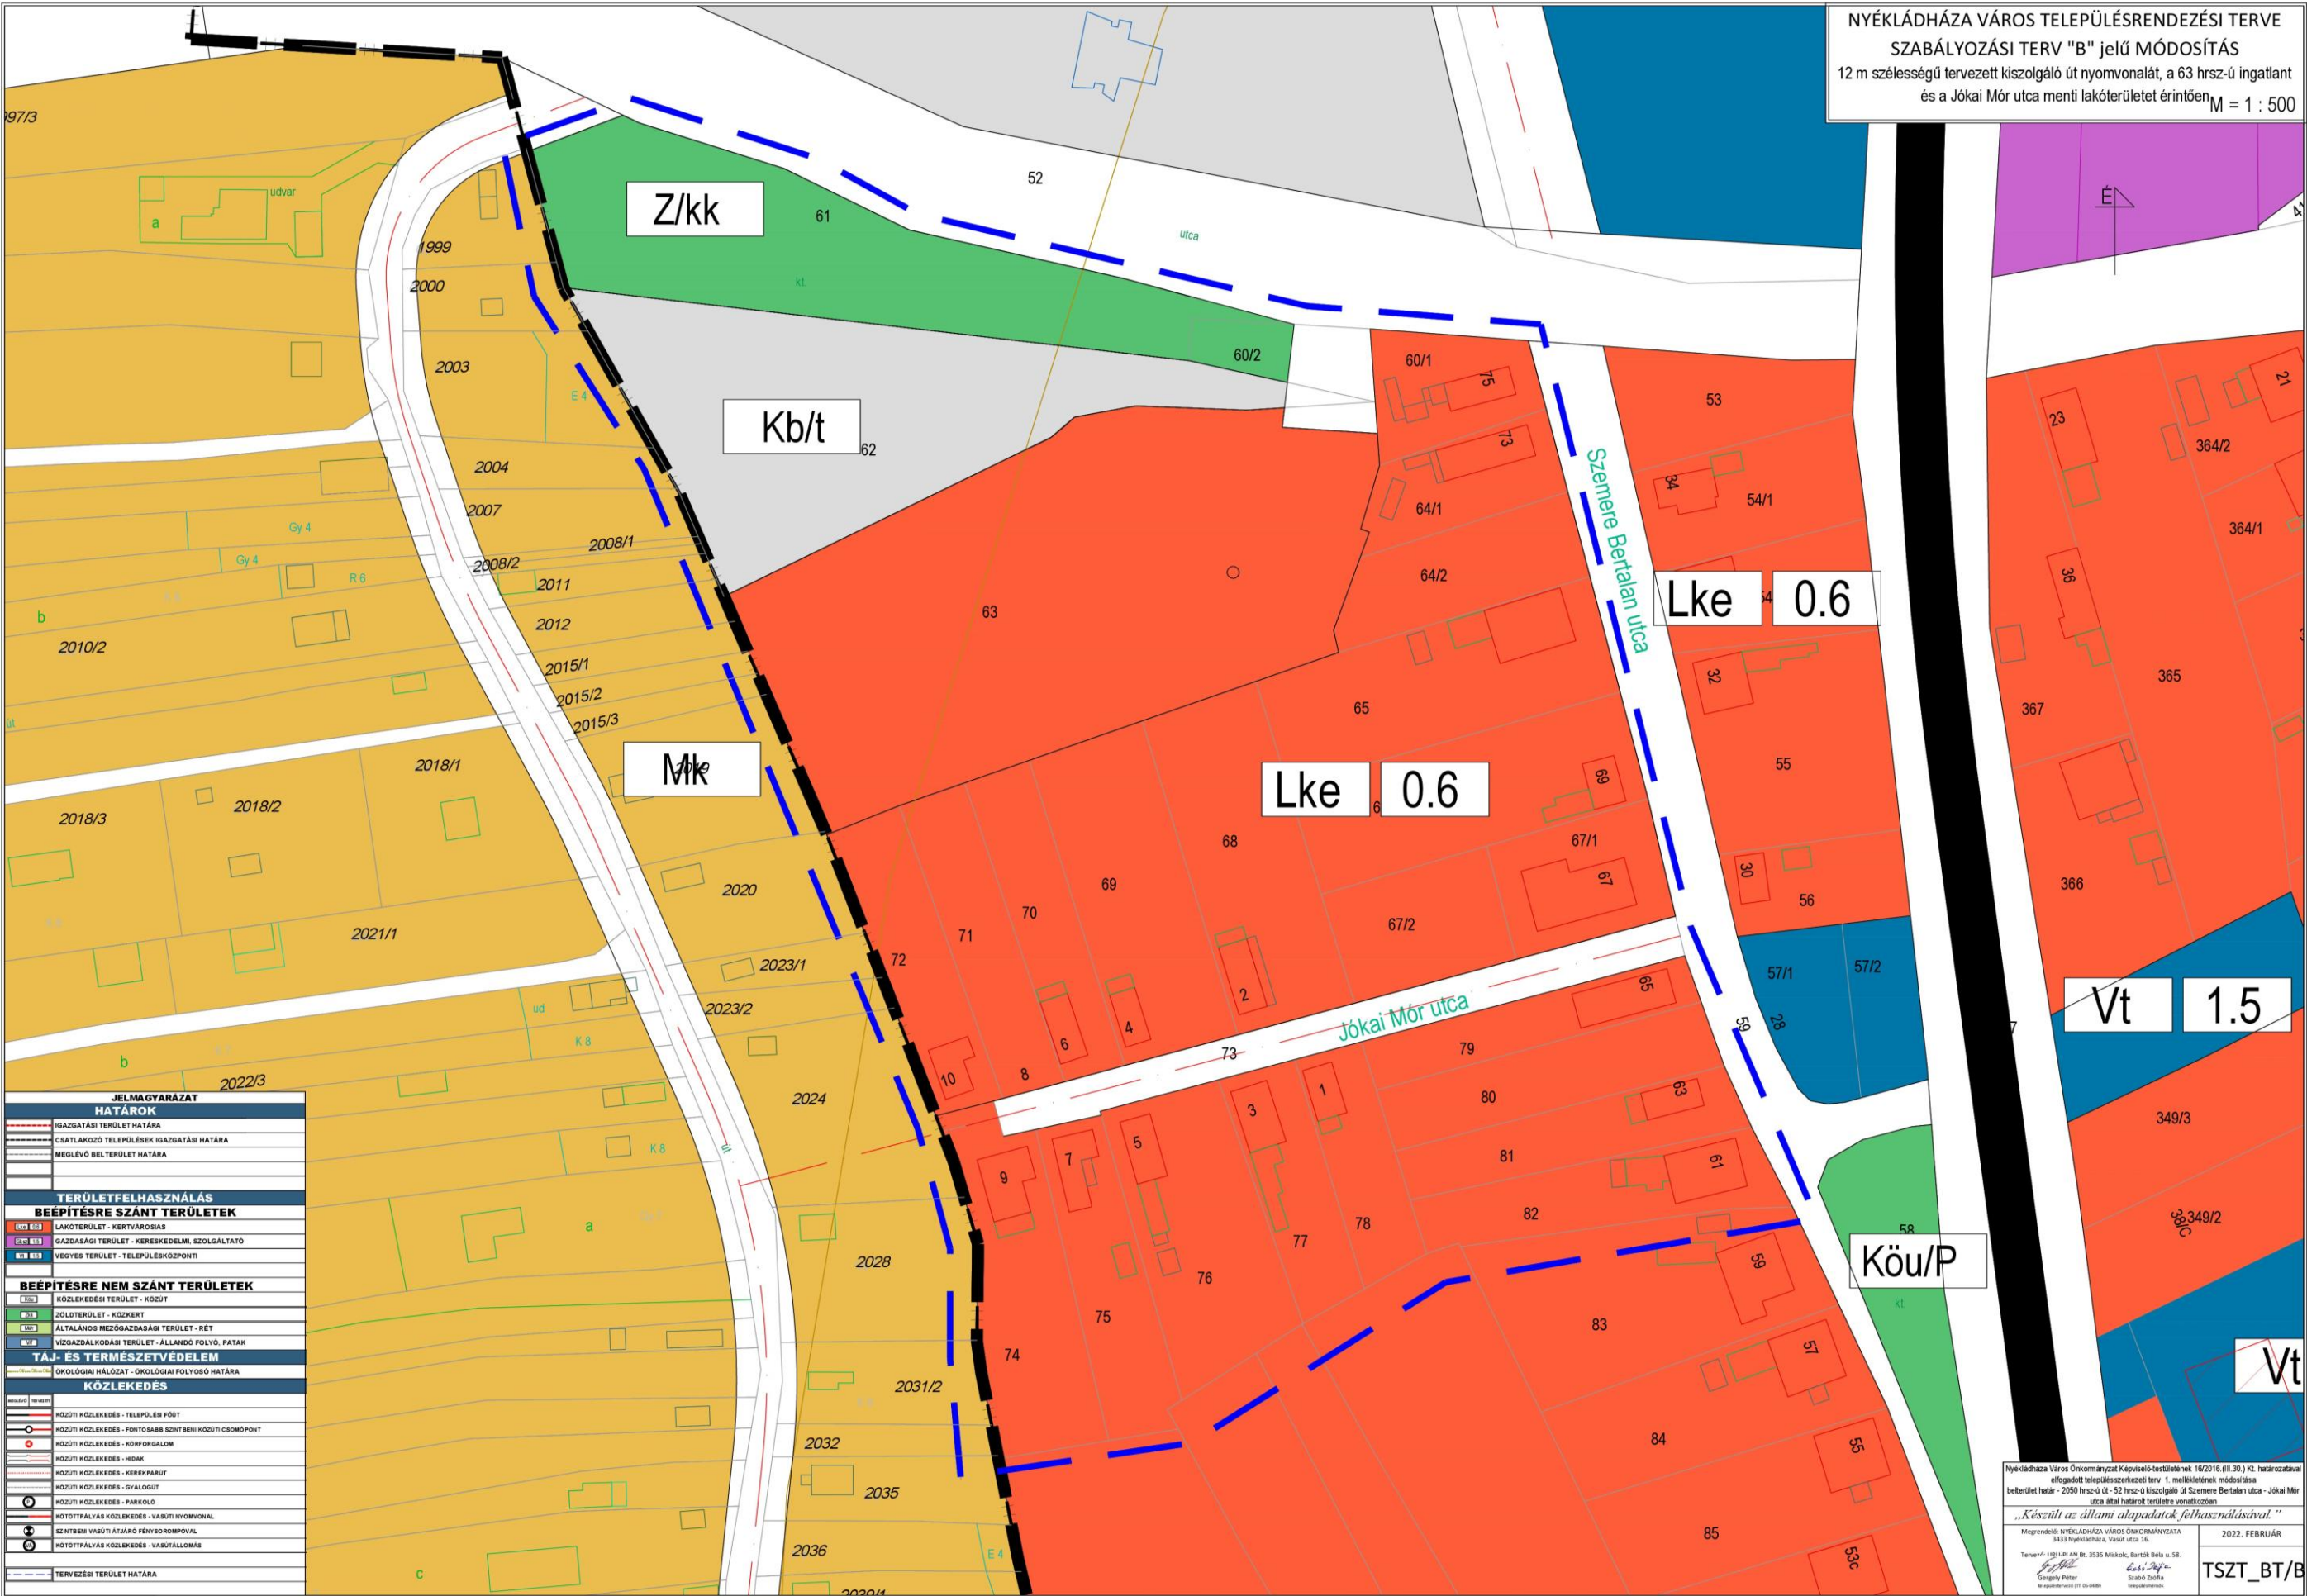


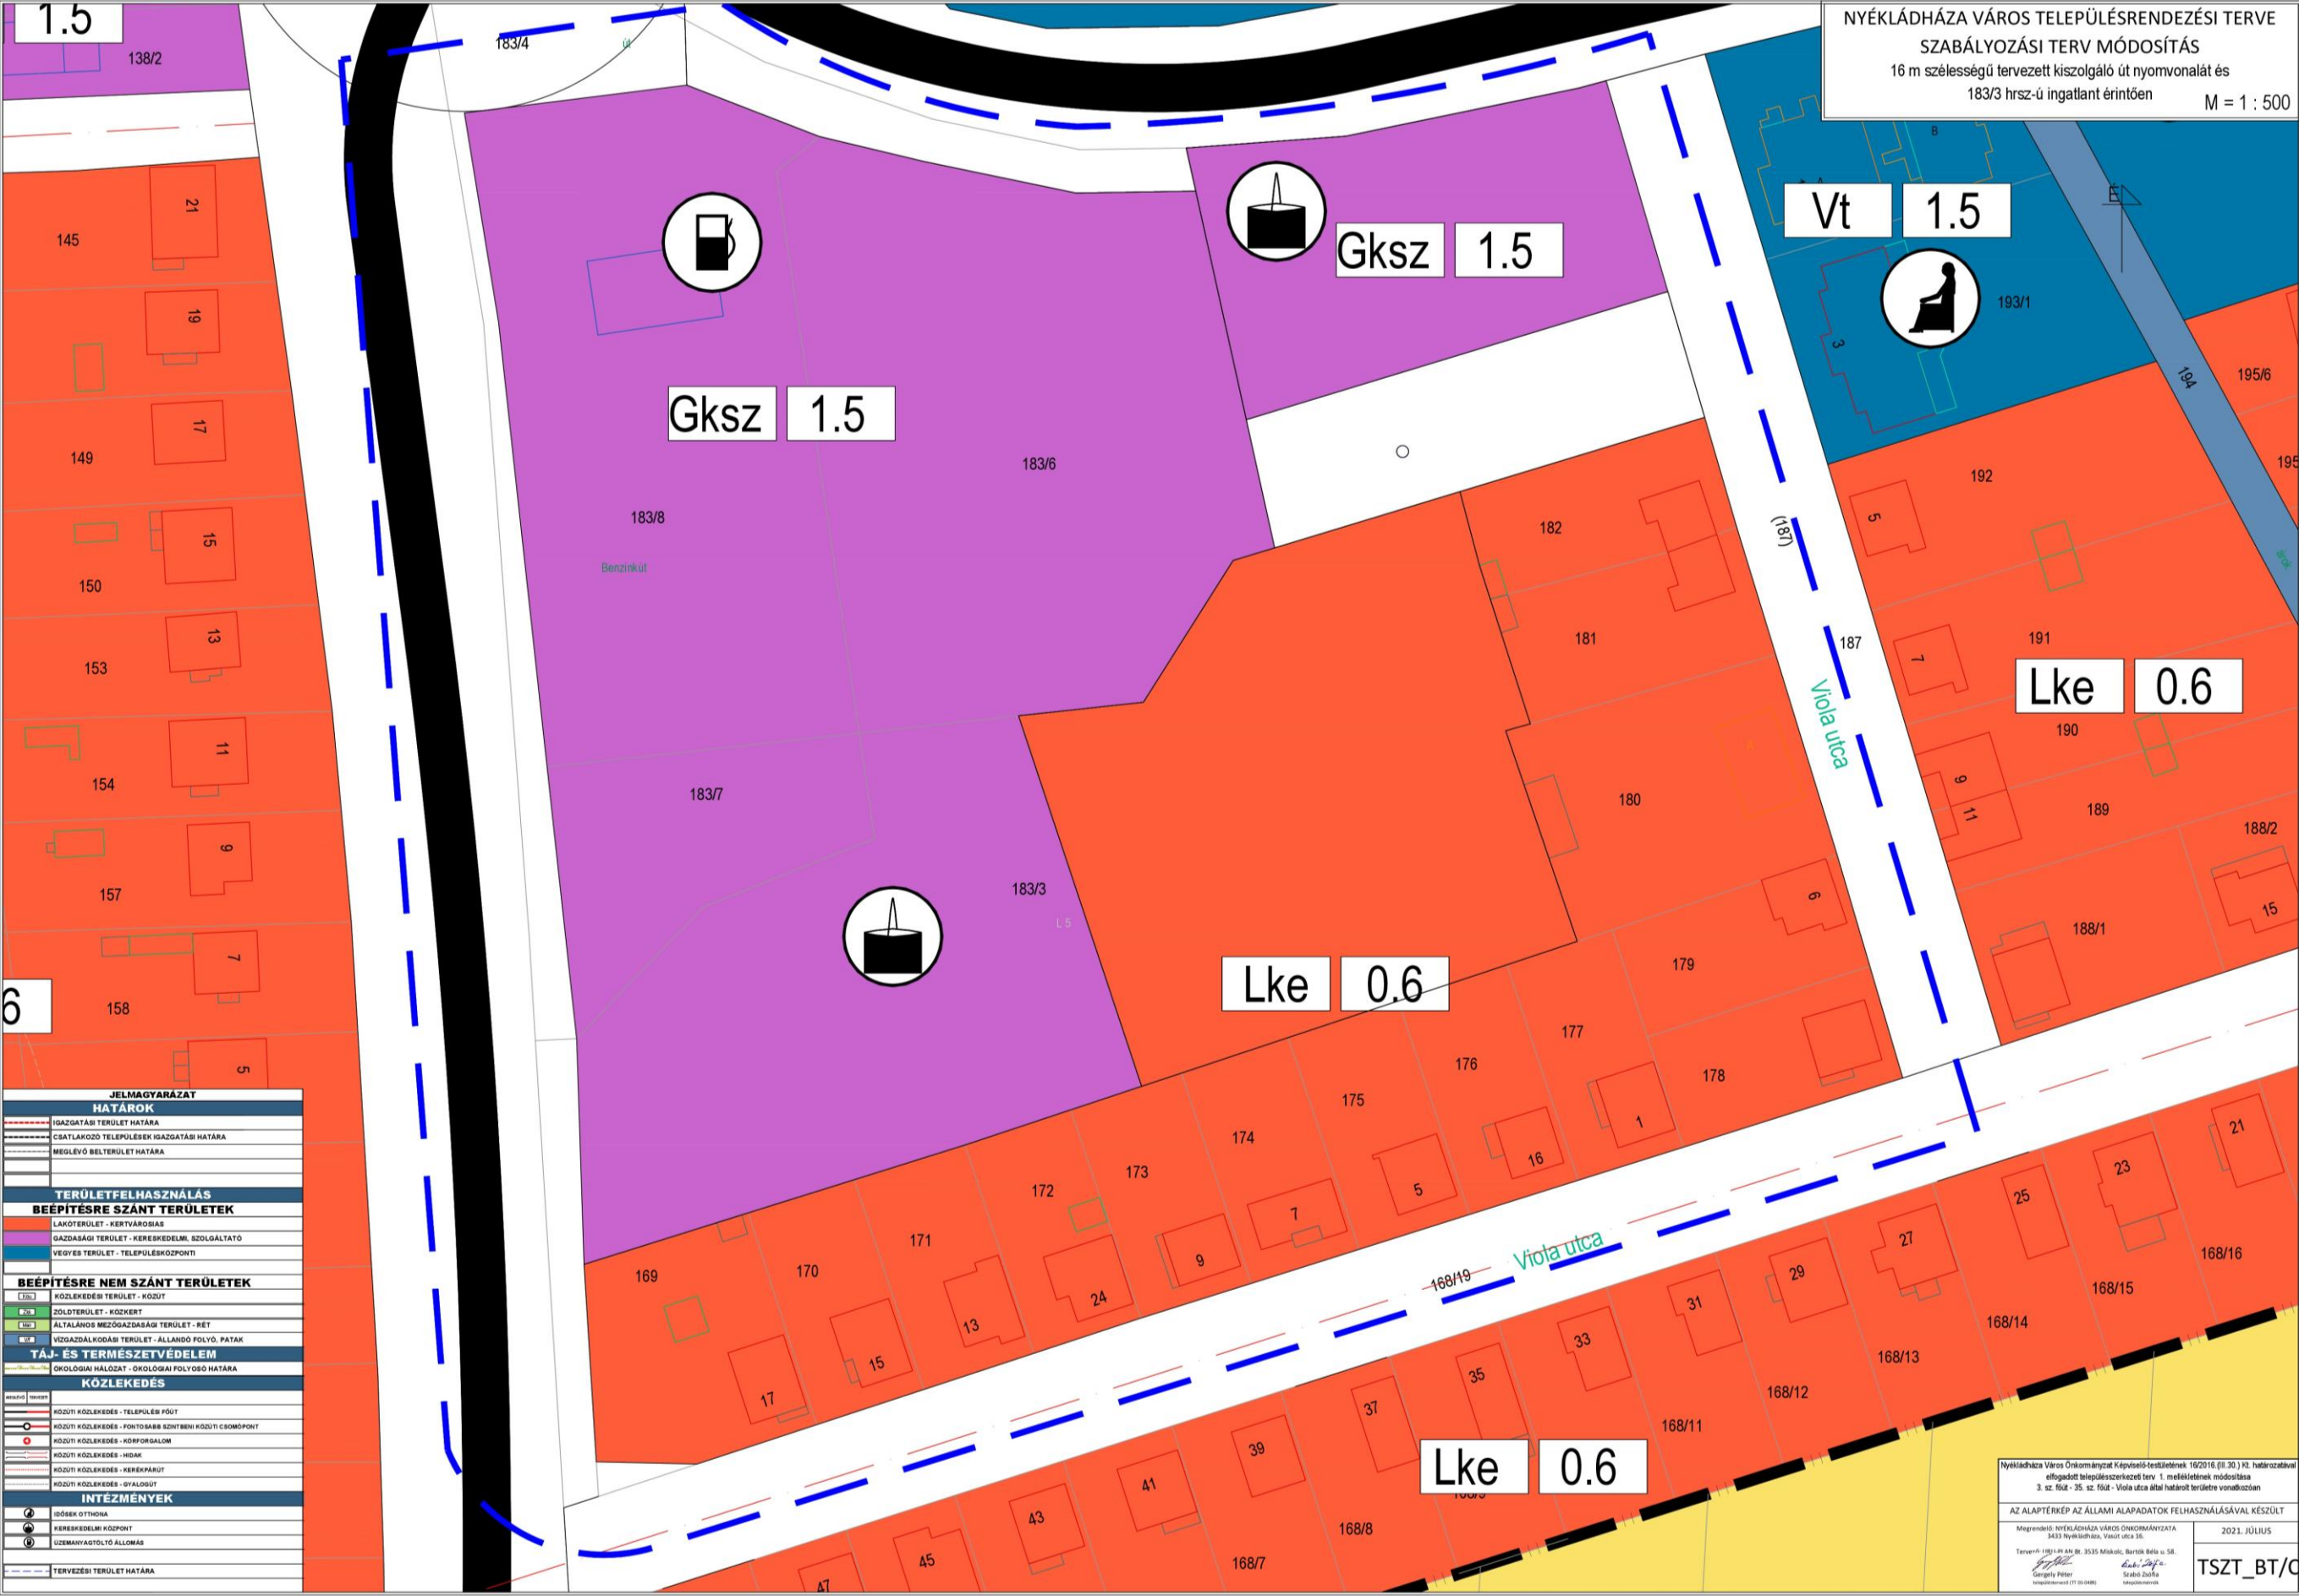


4. sz. melléklet Nyékládháza Város Önkormányzat Képviselő-testületének 30/2022 (III.30.) határozatához

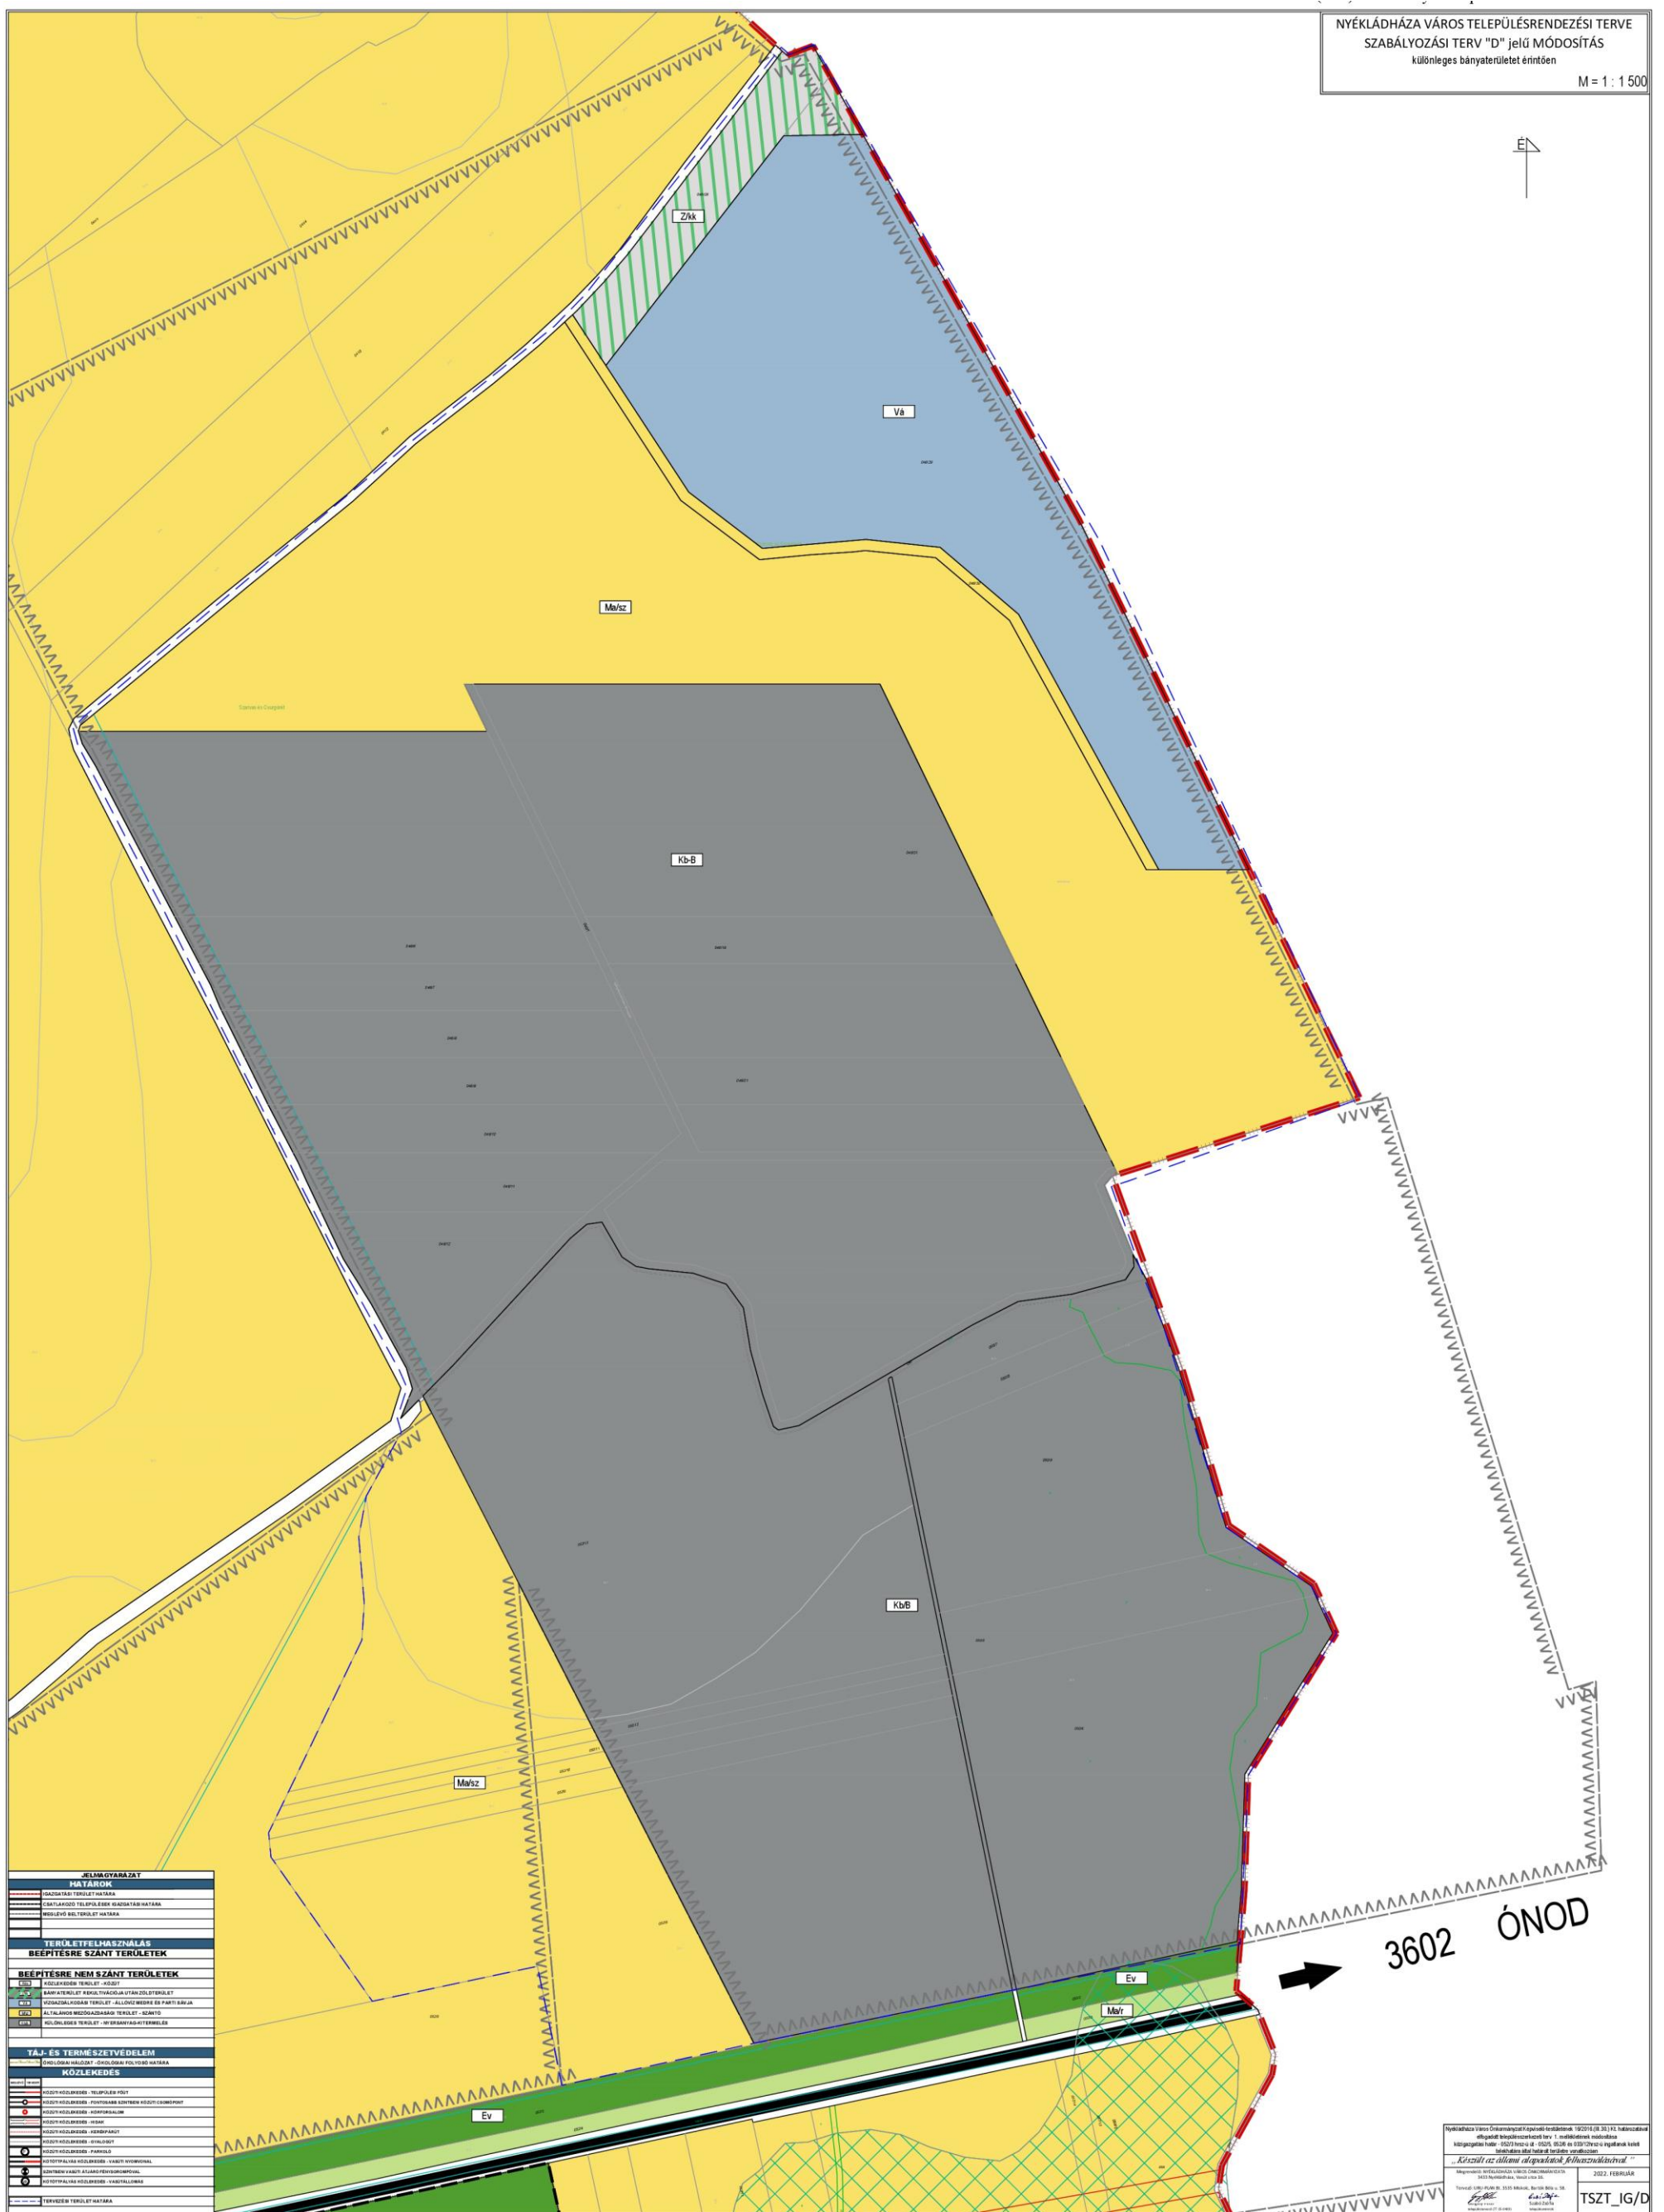


1. melléklet 5/2022. (III.31.) önkormányzati rendelethez

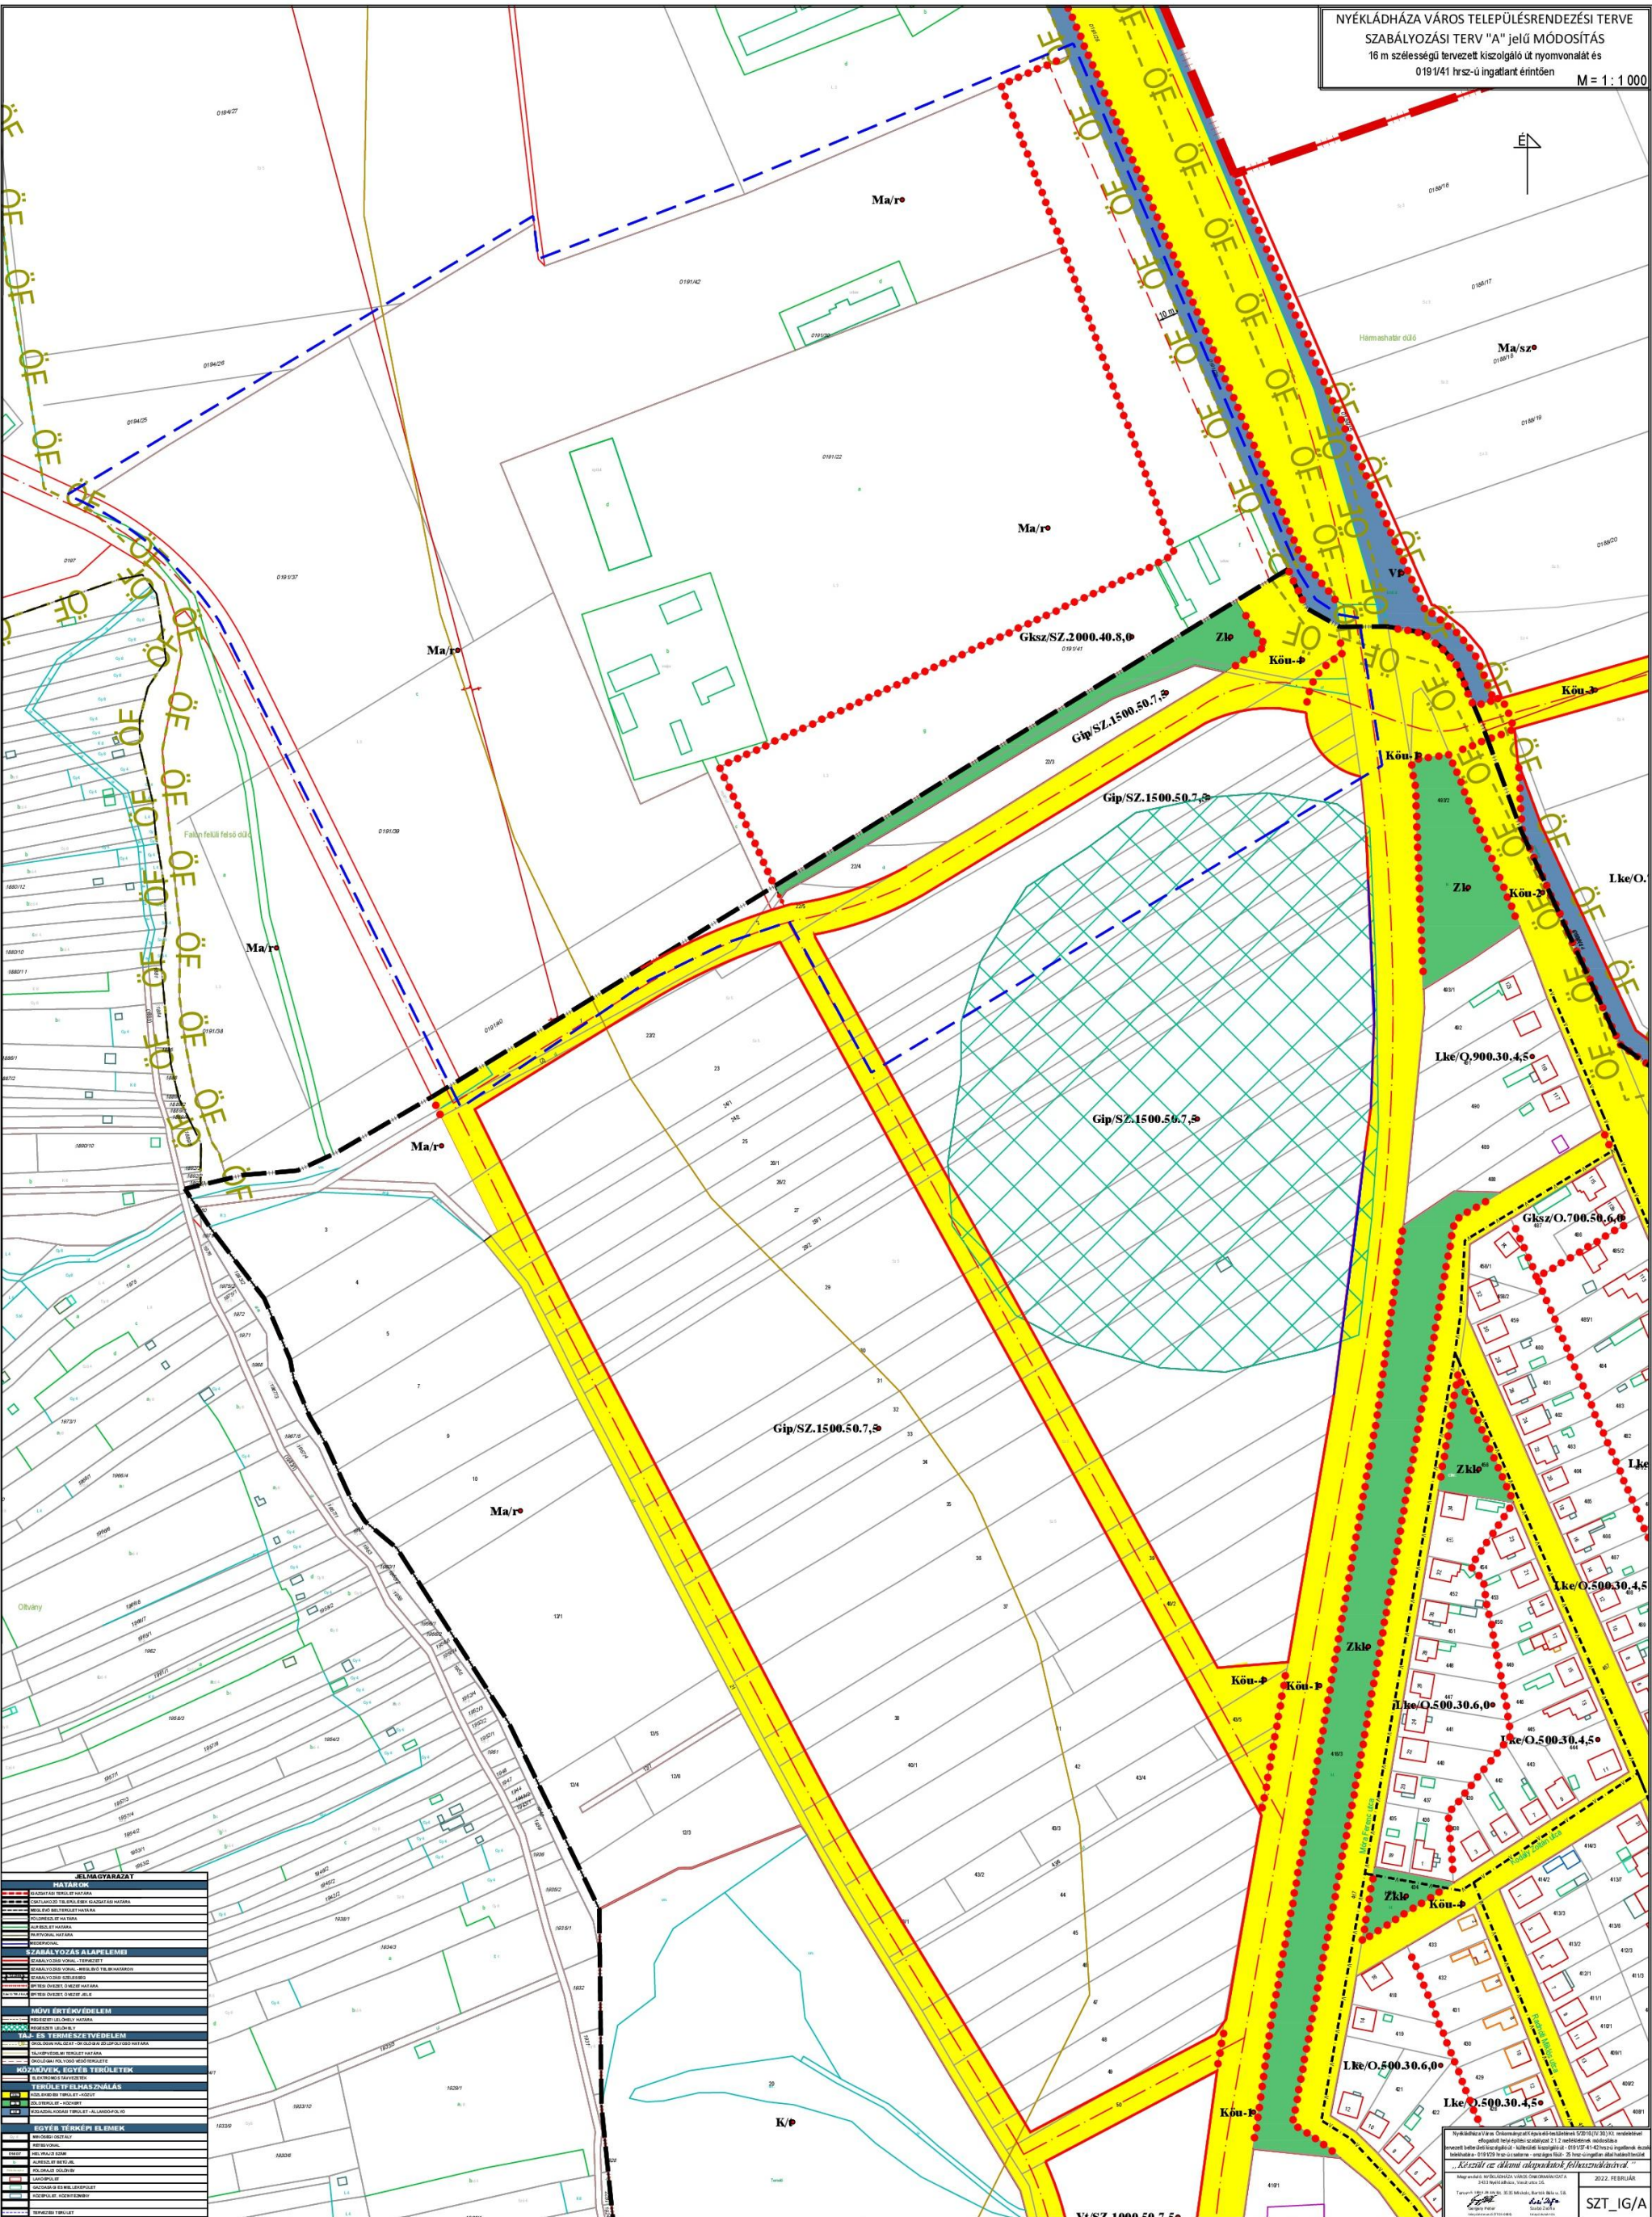



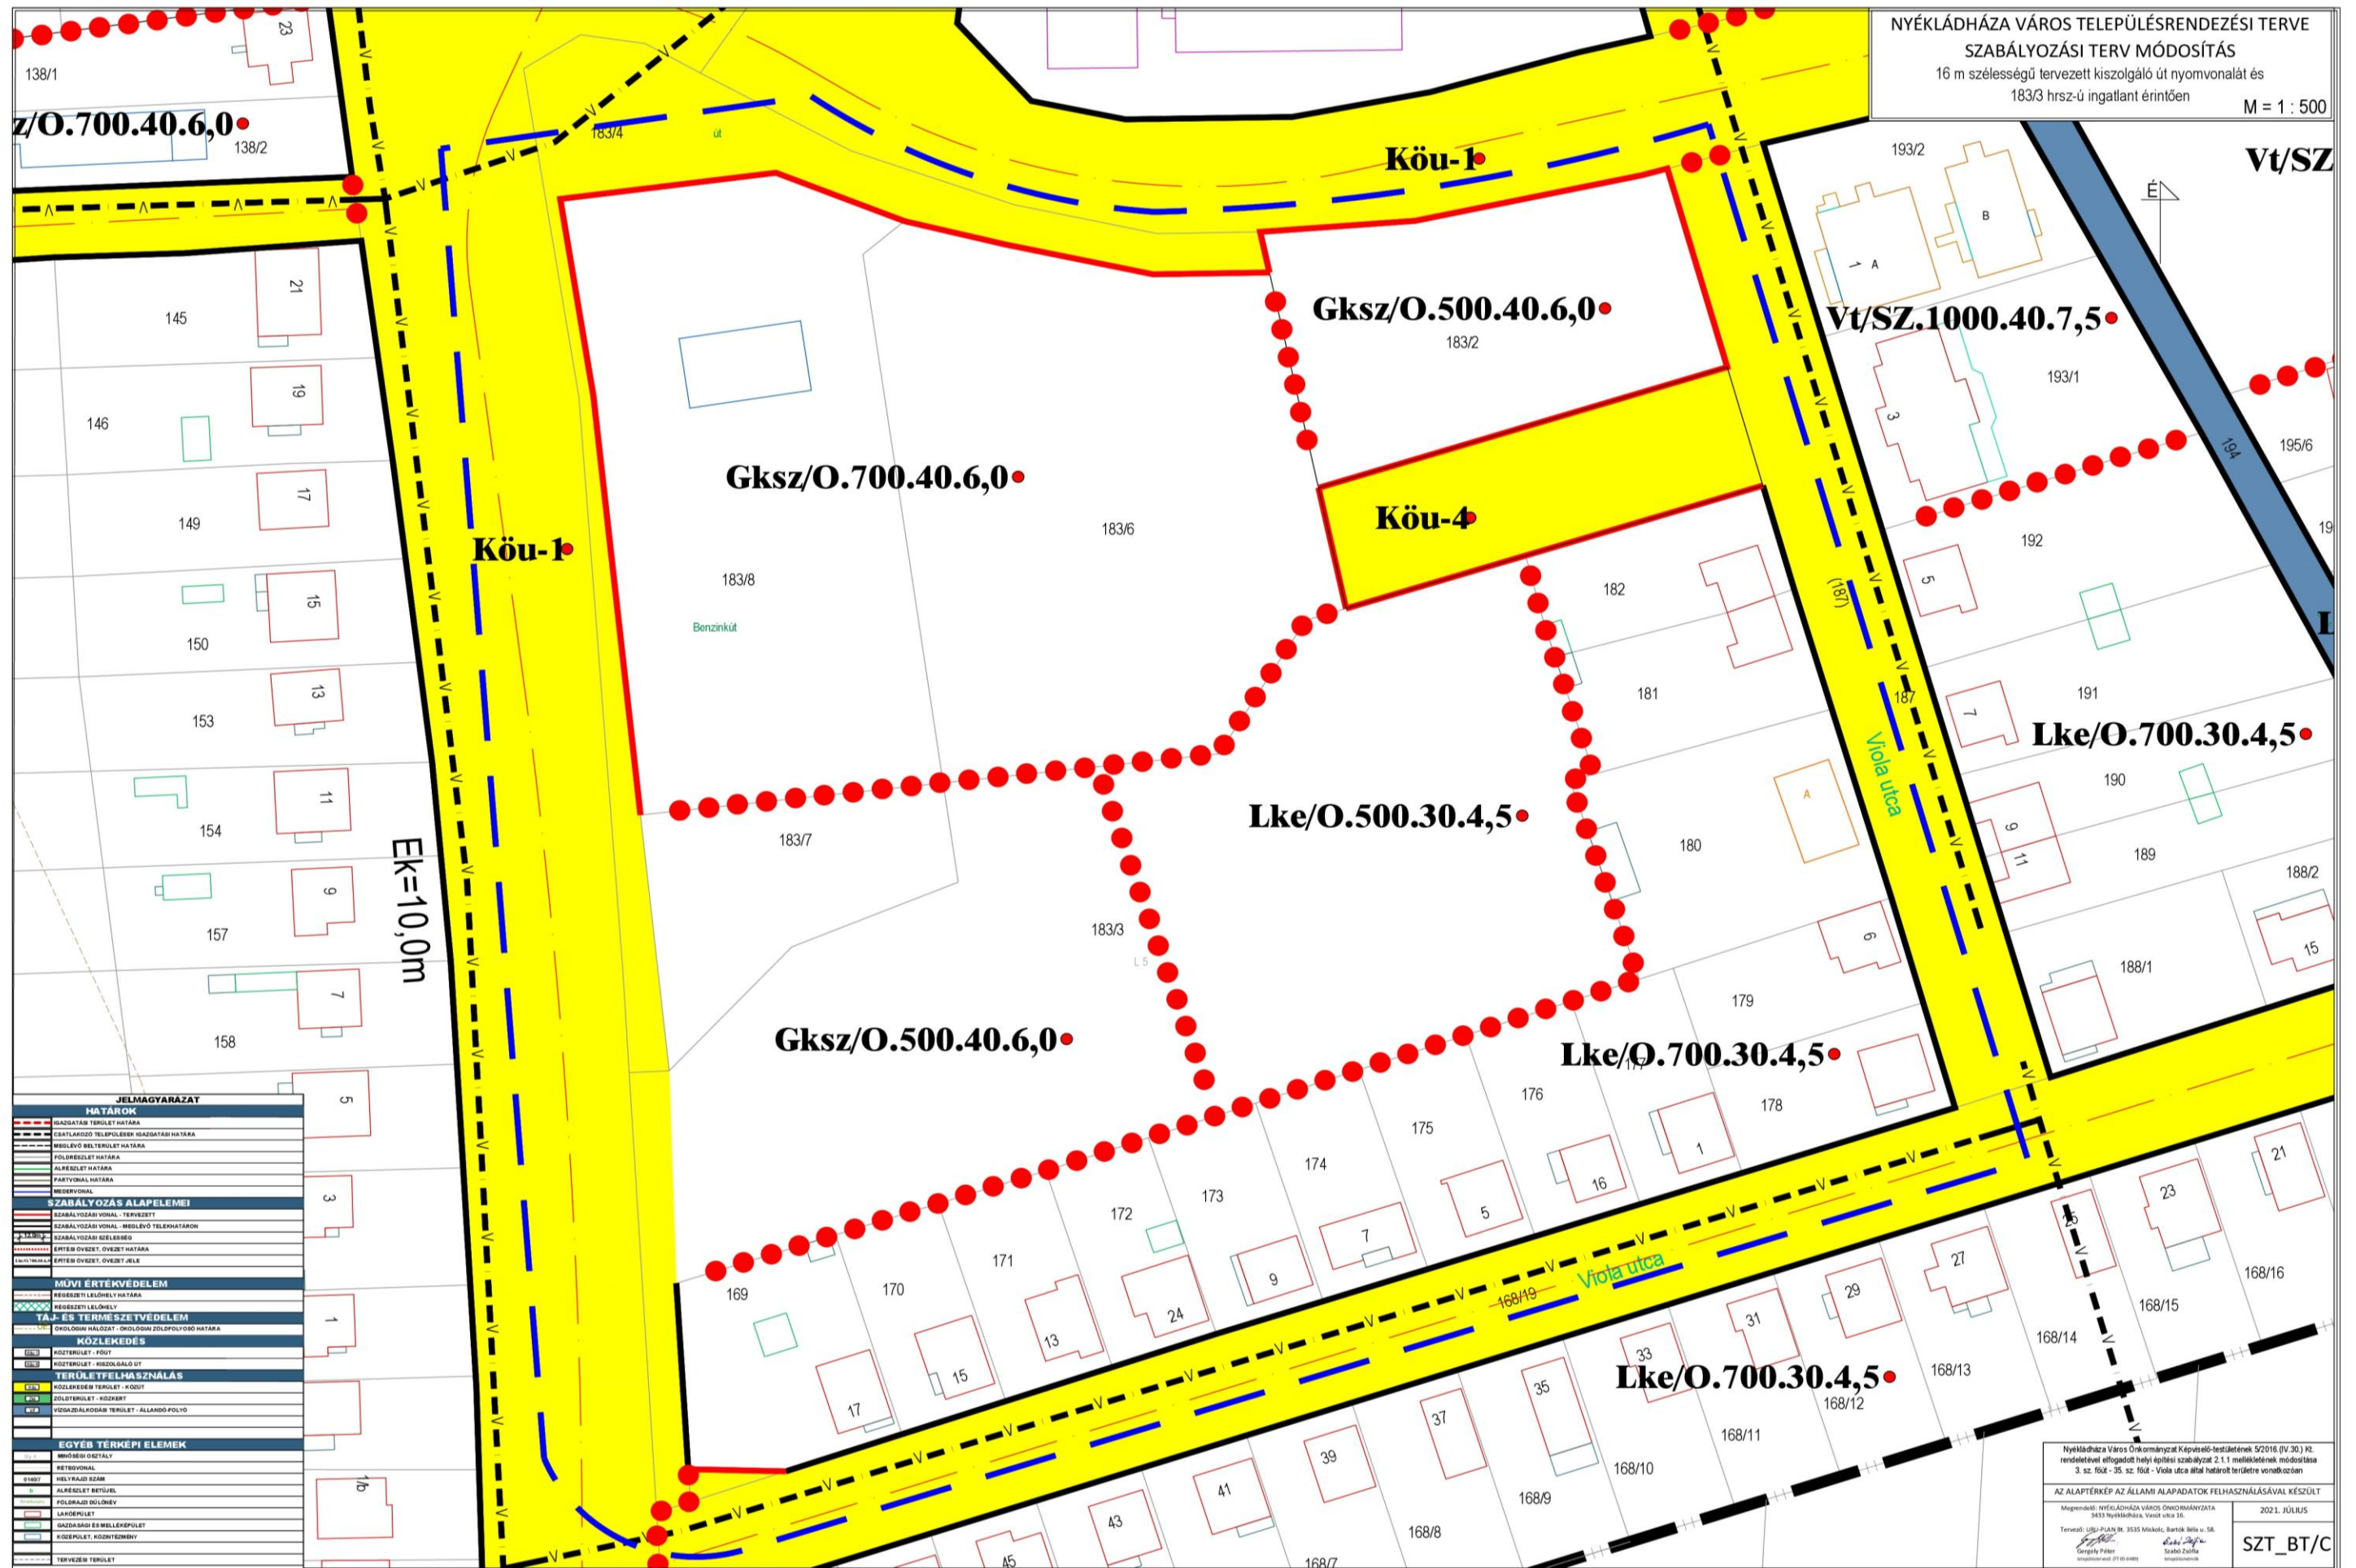

2. melléklet 5/2022. (III.31.) önkormányzati rendelethez

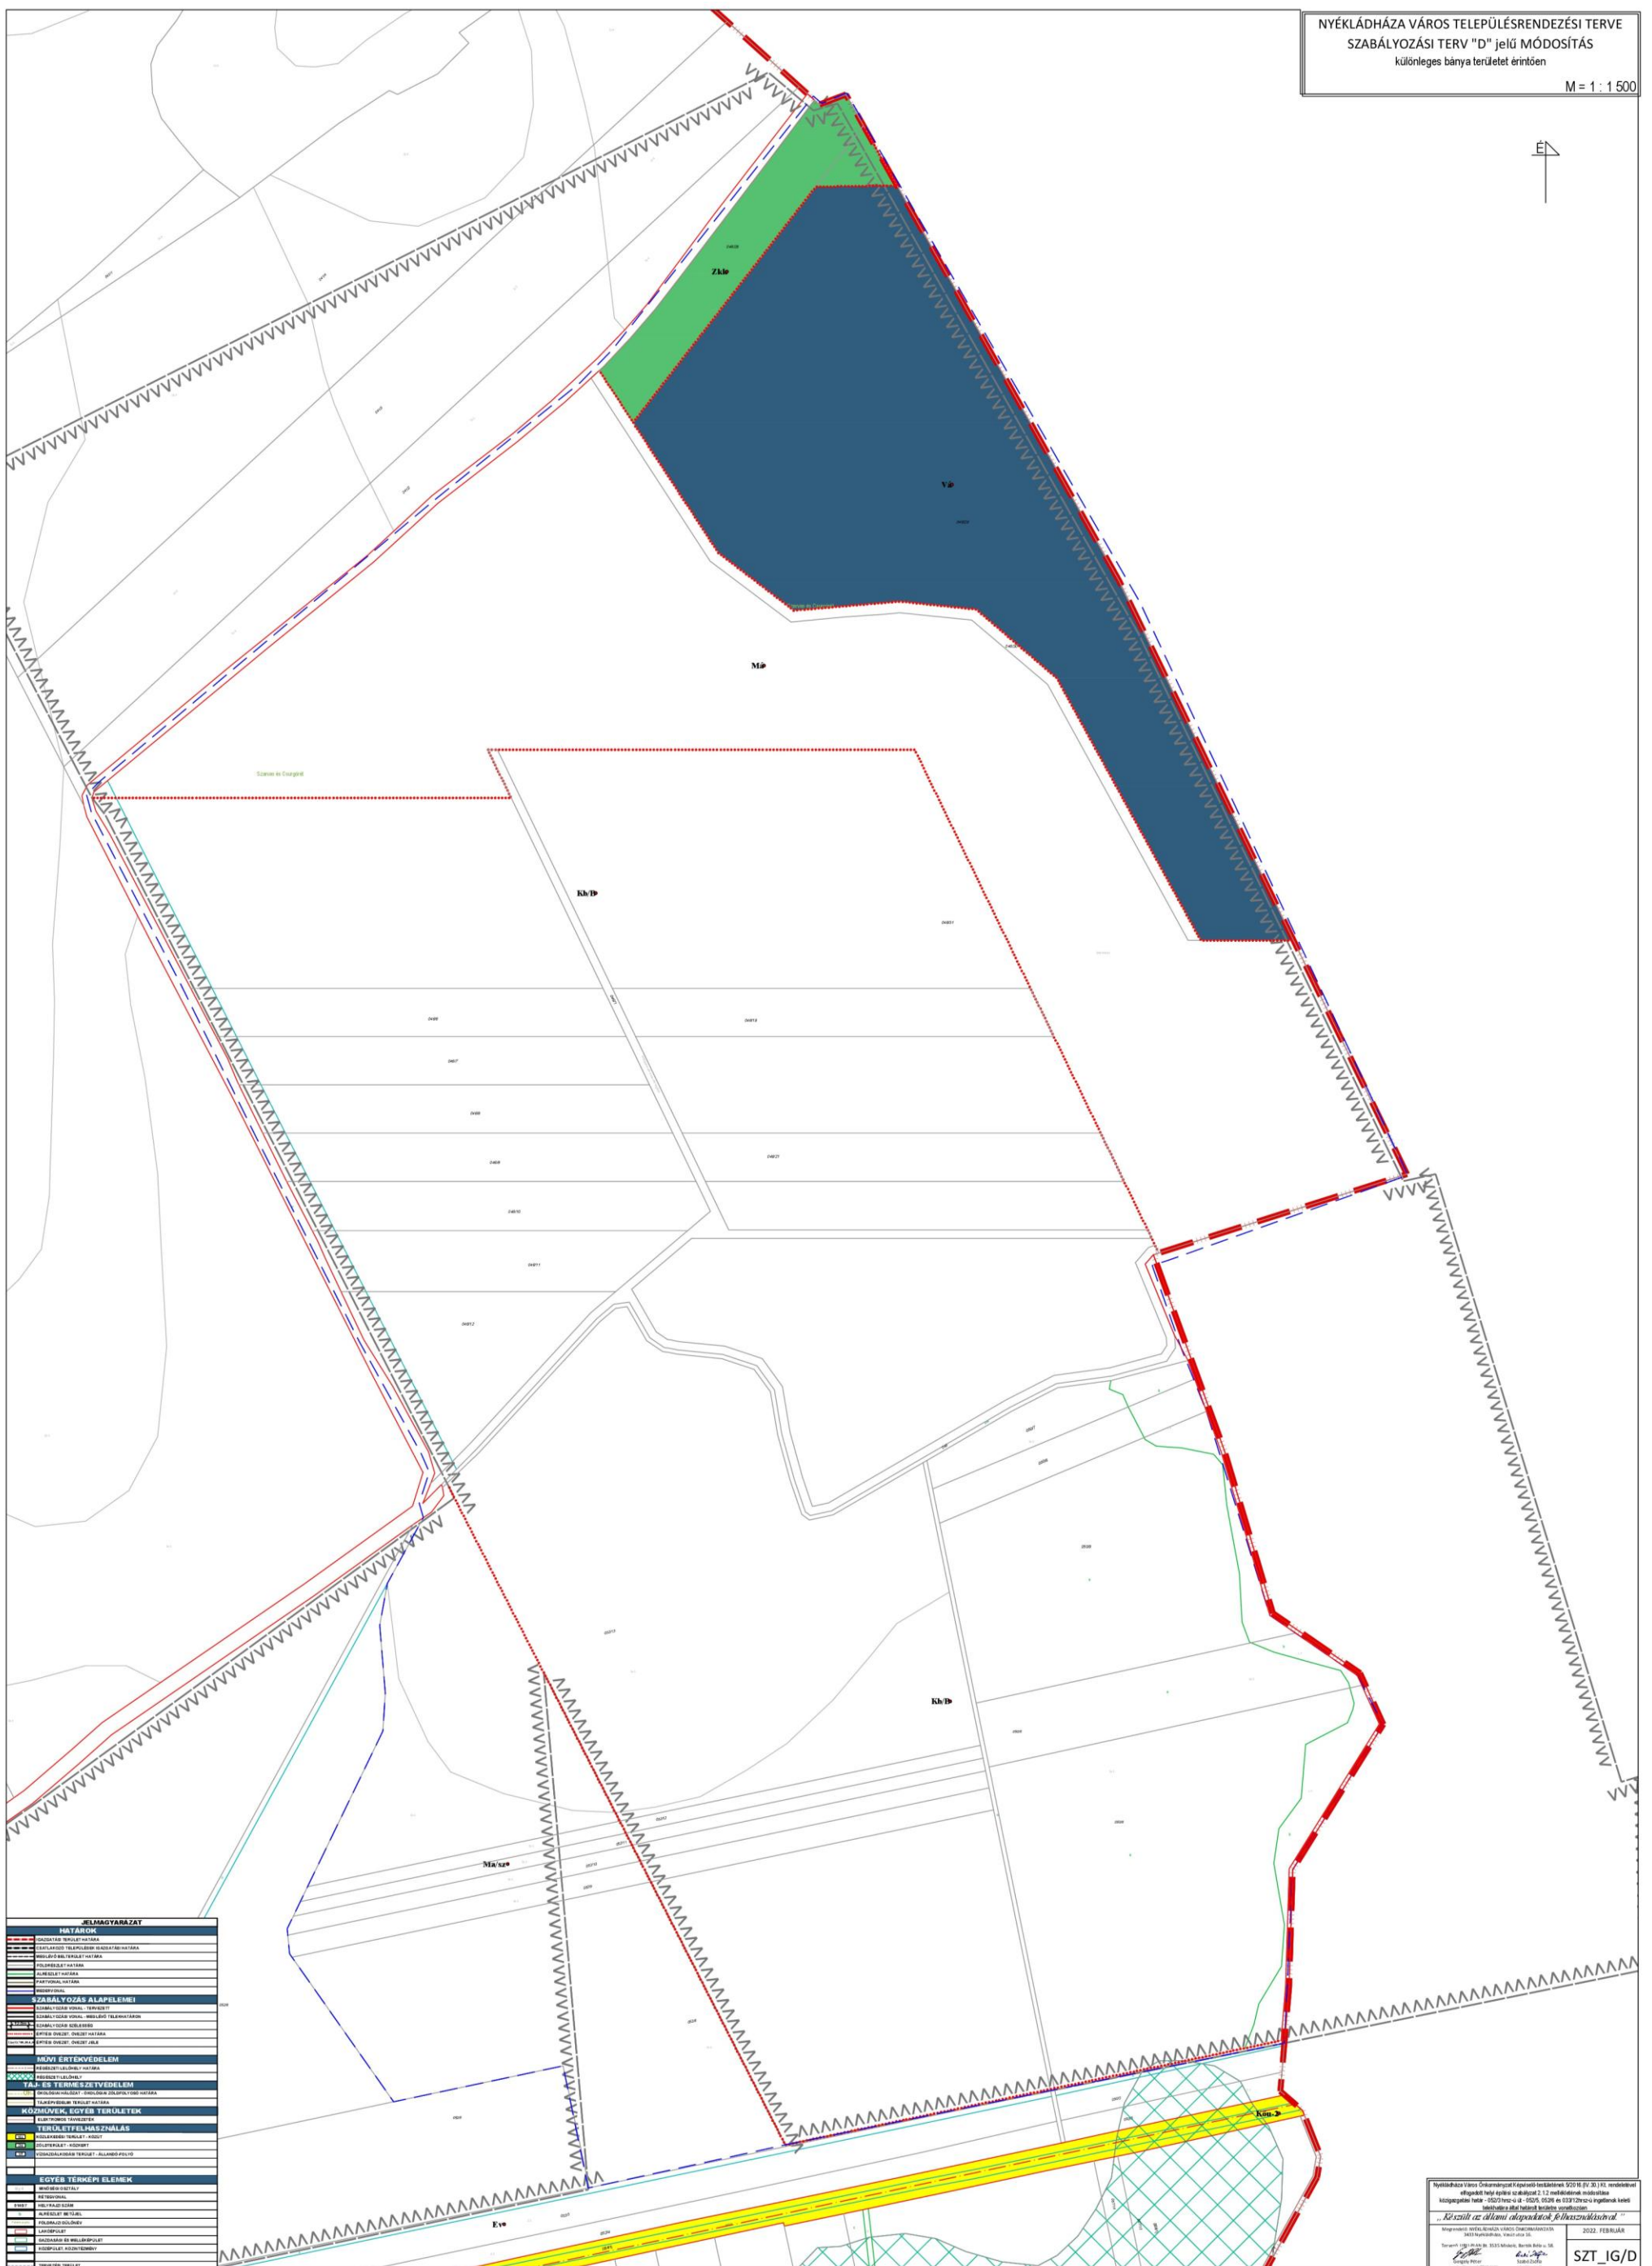

3. melléklet 5/2022. (III.31.) önkormányzati rendelethez

Építési övezet jele	Gksz/ SZ.2000.40.8,0
Beépítési mód	szabadon álló
Kialakítható legkisebb telekterület	2000 m ²
Minimális utcai homlokvonal	20 m
Minimális telekmélység	35 m
Megengedett legnagyobb beépítettség	40 %
Megengedett legnagyobb épületmagasság	8,0 m
Legkisebb zöldfelület	20 %
Közművesítés mértéke	teljes