

JELMAGYARÁZAT




M = 1:1000

HATÁROK

	IGAZGATÁSI TERÜLET HATÁRA
	ÉPÍTÉSI ÖVEZET, ÖVEZET HATÁRA
	MEGLÉVŐ TELEKHATÁR

SZABÁLYOZÁS

ÖVEZETI JEL	BEÉP. MÓD	BEÉP. %

	TELEPÜLÉSI ÖSSZEKÖTŐ ÚT TERÜLETE
	LAKÓÚT TERÜLETE
	ERDŐ TERÜLETE

AZ ALAPTÉRKÉP AZ ÁLLAMI ALAPADATOK FELHASZNÁLÁSÁVAL KÉSZÜLT.


MEGBÍZÓ:
ÓNOD KÖZSÉG ÖNKORMÁNYZATA
 3551 ÓNOD, RÁKÓCZI ÚT 64.
 polgonod@gmail.com
 Tel.: 06-46/466-101 Fax: 06-46/466-101

TERVEZŐ:

Műépítész
 ÉPÍTÉSZETI TERVEZŐIRODA
 3525 MISKOLC, DÉRYNÉ UTCA 2.
 muepitesz.kft@t-online.hu
 Tel: 46/413-644 - 46/504-326

MUNKA CÍME:
**ÓNOD KÖZSÉG VÁSÁRTÉR FEJLESZTÉS
 TELEPÜLÉSRENDÉZÉSI TERVÉNEK MÓDOSÍTÁSA**

TÖRZESSZÁM: MŰÉP-590-01	DÁTUM: 2017. AUGUSZTUS HÓ
TERVEZŐI SZÁM: SZABÁLYOZÁSI TERV	RAJZSZÁM: SZT - M - VÁSÁRTÉR
TERVEZŐK: PUSKÁS PÉTER	É-1-05-0103/2007.
M. BACSKAI ANDREA	É-05-0081/2008.
HOCZA LILLA	ÉPÍTÉSZ MUNKATÁRS

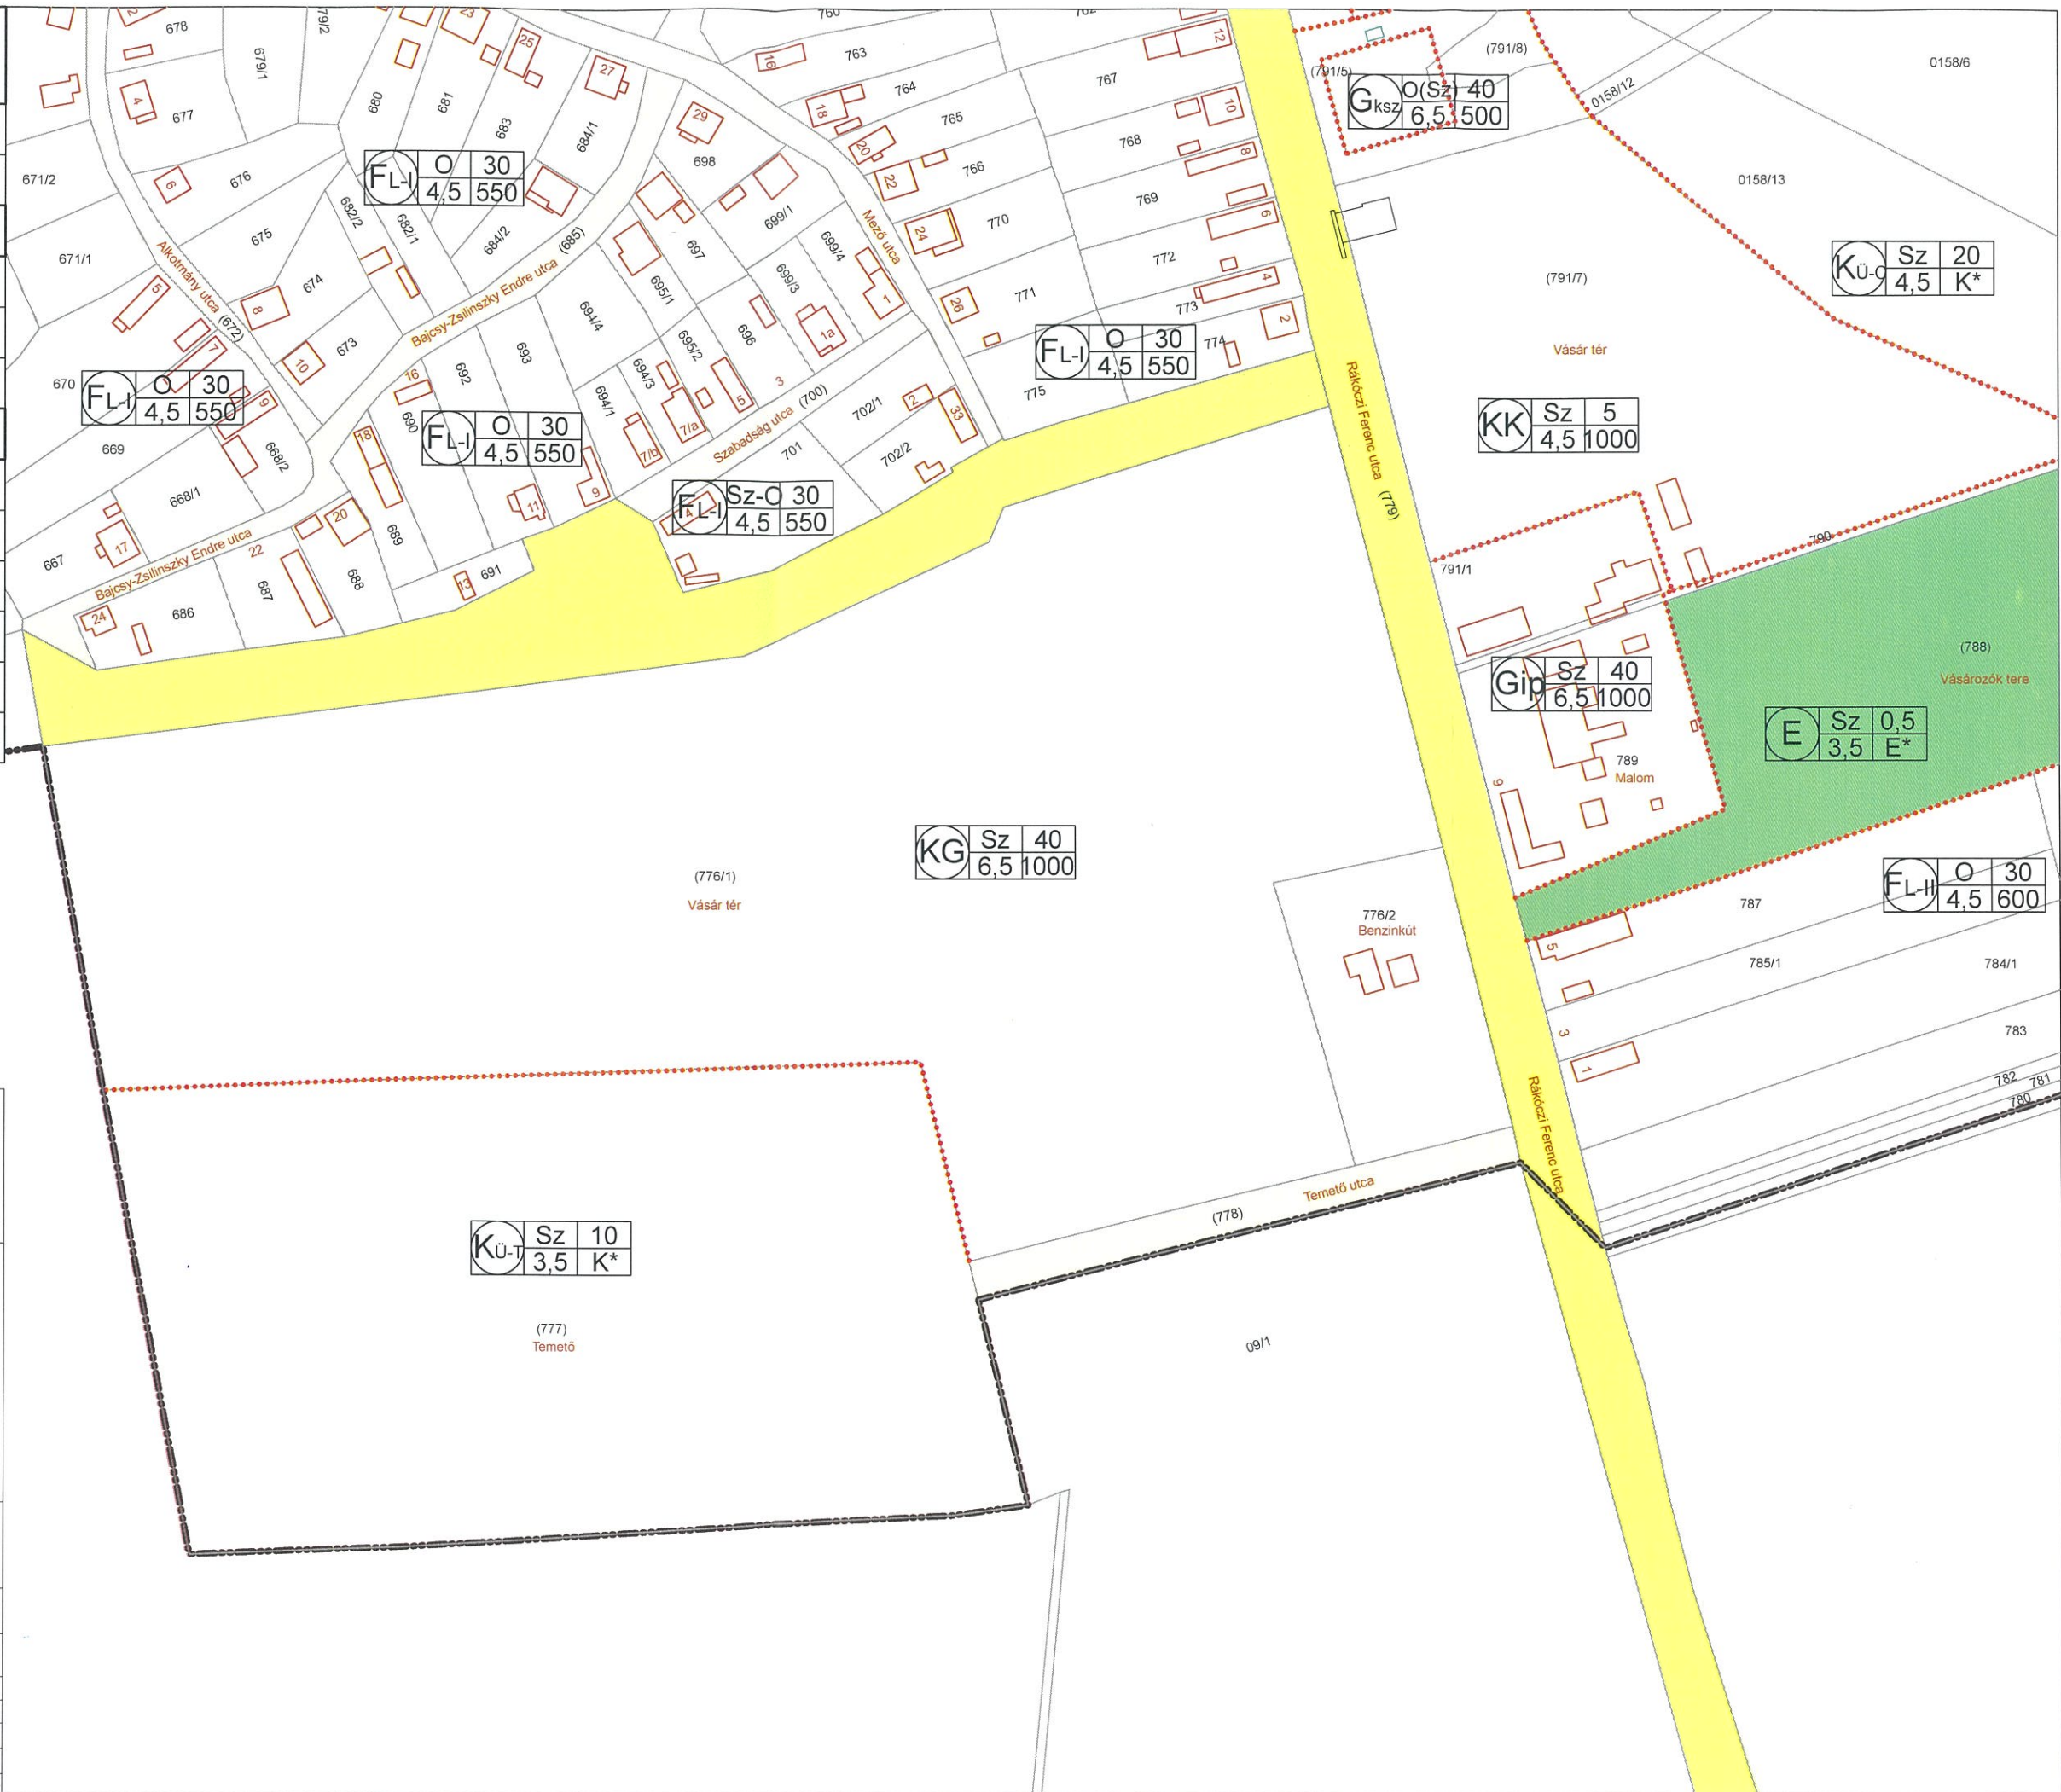

EZEN TERV AZ 1999. ÉVI LXXVII. TV. ÉRTELMÉBEN SZERZŐI JOGVÉDELMEK ALATT ÁLL. A TERV FELÜLVIZSGÁLTA 2008.11.21-ÉN ARCHICAD 18 PROGRAMMAL TÖRTEMT

JELMAGYARÁZAT

M = 1:1000

HATÁROK

IGAZGATÁSI TERÜLET HATÁRA

SZERKEZET

	ÖVEZETI JEL SZINTTERÜLET SŰRŰSSÉG
	KG: KERESKEDELMI, GAZDASÁGI TERÜLET
	IG: IPARI, GAZDASÁGI TERÜLET
	FL-I: FALUSIAS LAKÓTERÜLET 1.
	FL-II: FALUSIAS LAKÓTERÜLET 2.
	E: ERDŐ TERÜLET
	KÜ-T: KÜLÖNLEGES TERÜLET (TEMETŐ) KÜ-C: KÜLÖNLEGES TERÜLET (CAMPING)
	KÖTELEZŐ FÁSÍTÁS TELEKHATÁRON

INTÉZMÉNYEK

	TEMETŐ
	AUTÓBUSZMEGÁLLÓ
	BENZINKÚT
	KEMPING

AZ ALAPTÉRKÉP AZ ÁLLAMI ALAPADATOK FELHASZNÁLÁSÁVAL KÉSZÜLT.

MÉGBÍZÓ:
ÓNOD KÖZSÉG ÖNKORMÁNYZATA
 3551 ÓNOD, RÁKÓCZI ÚT 64.
 polgonod@gmail.com
 Tel.: 06-46/466-101 Fax: 06-46/466-101

TERVEZŐ:

Műépítész[®]
 ÉPÍTÉSZETI TERVEZŐIRODA
 3525 MISKOLC, DÉRYNÉ UTCA 2.
 muepitesz.kft@t-online.hu
 Tel: 46/413-644 - 46/504-326

MUNKA CÍME:
**ÓNOD KÖZSÉG VÁSÁRTÉR FEJLESZTÉS
 TELEPÜLÉSRENDEZÉSI TERVÉNEK MÓDOSÍTÁSA**

TÖRZSSZÁM: MŰÉP-590-01 DÁTUM: 2017. AUGUSZTUS HÓ

TERVEZÉSI TITEL: TELEPÜLÉSSZERKEZETI TERV DÁTUM: TSZT - M - VÁSÁRTÉR

TERVEZŐK:
 PUSKÁS PÉTER É-1-05-0103/2007.
 M. BACSKAI ANDREA É-05-0081/2008.
 HOCSA LILLA ÉPÍTÉSZ MUNKATÁRS



EZEN TERV AZ 1999. ÉVI LXVIII. TV. BŐVÍTÉSÉVEL SZERZŐ JOGÁRA ALKALMAZANDÓ. A TERV FELÜLVÉNYEZÉSI ARCHÍVUMBA IS PROJEKTKÉPKÉNT TARTÓZIK.