



# ORMOSBÁNYA

## TELEPÜLÉSRENDEZÉSI TERVE

### SZABÁLYOZÁSI TERV A


### BELTERÜLETRE

M = 1 : 2000

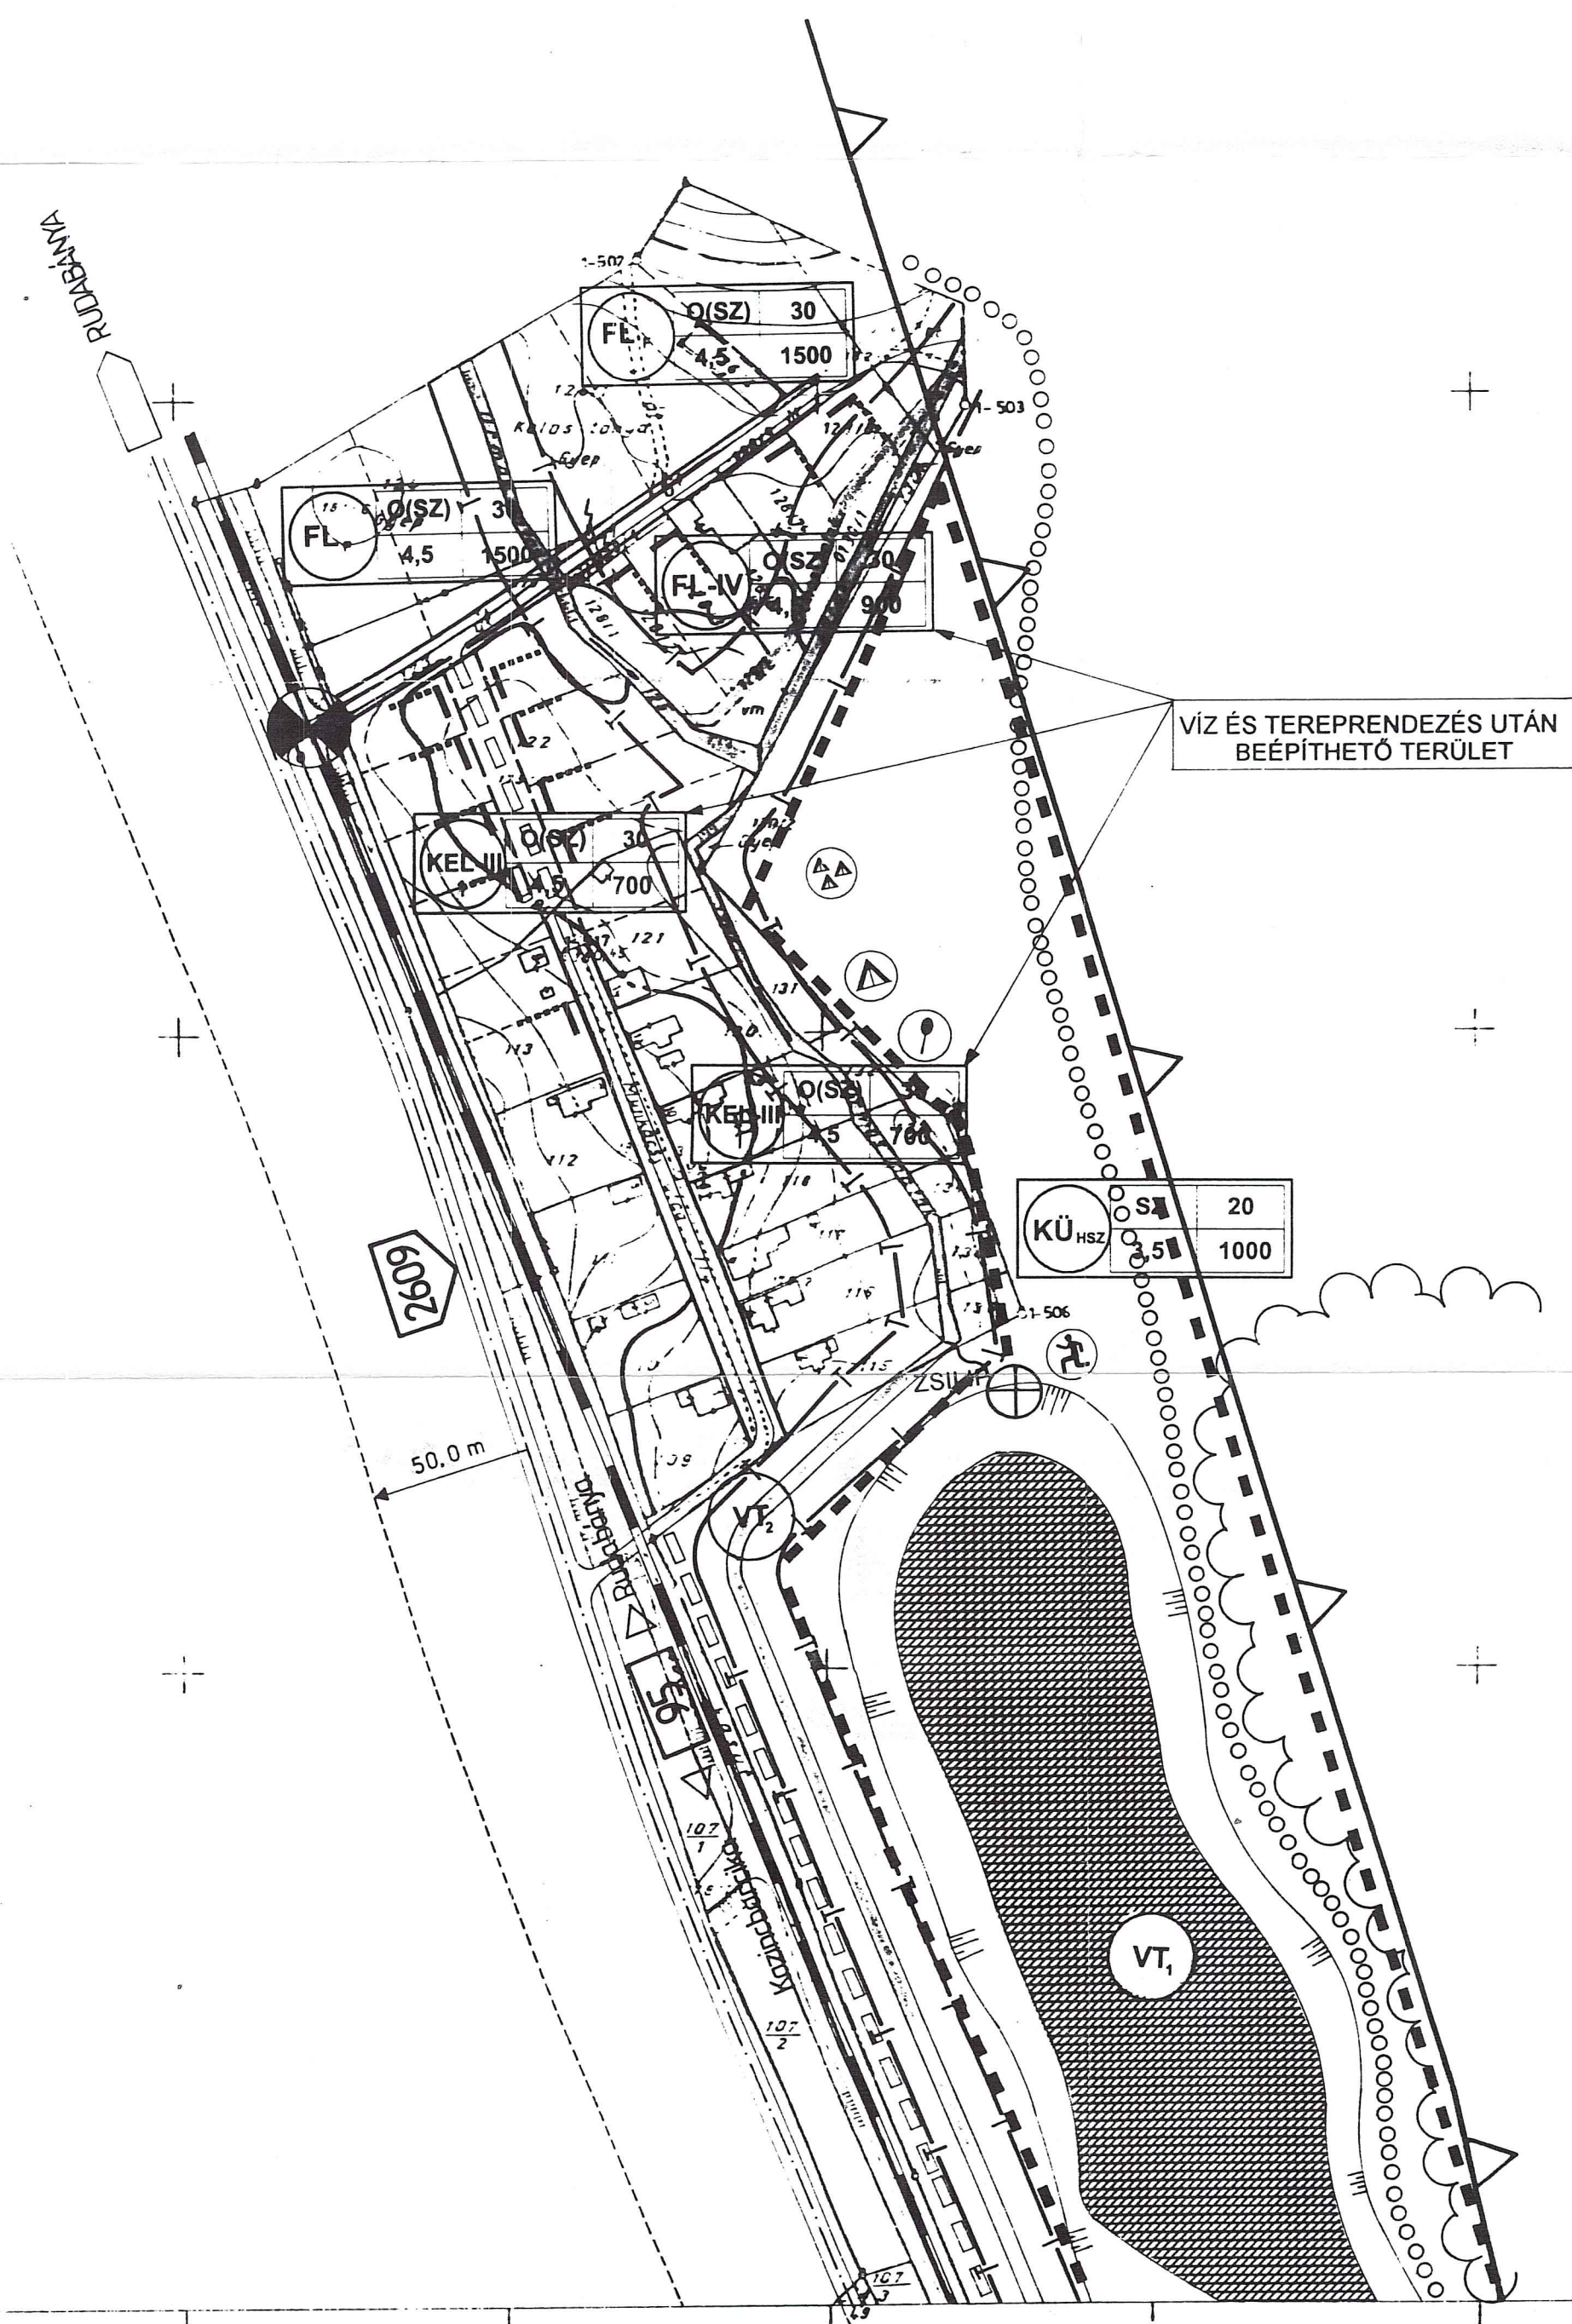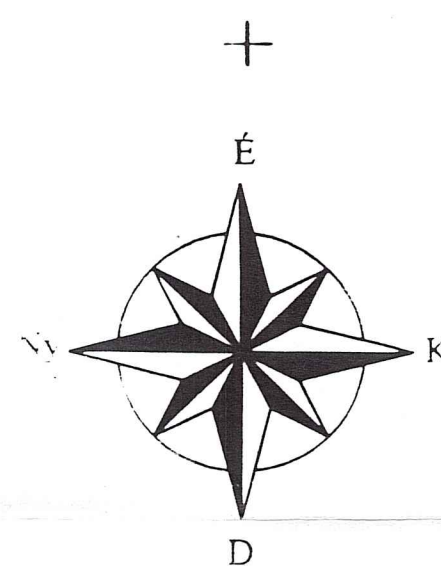

#### BEÉPÍTÉSI MÓDOK

Szabadonálló beépítés

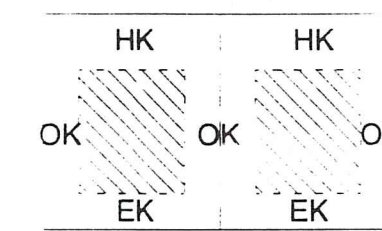

EK = előkert = 3,00m vagy 5,00m


OK = oldalkert = 3,00m

HK = hátsókert = 6,00m

Ipari, és kereskedelmi gazdasági területeknél:

EK = OK = HK = 10,00m

Oldalhataron álló beépítés

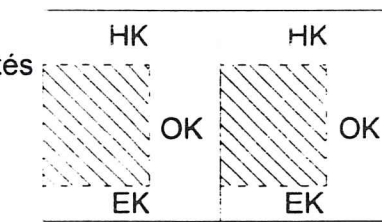


EK = előkert = 3,00m vagy 5,00m

OK = oldalkert = 6,00m

HK = hátsókert = 6,00m

Ikresen csatlakozó beépítés

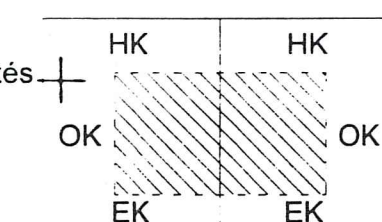

EK = előkert = 3,00m vagy 5,00m

OK = oldalkert = 6,00m

HK = hátsókert = 6,00m

Telek épület elhelyezésére szolgáló területre

Építési határvonalak (elő-, oldal-, és hátsókerti)

