


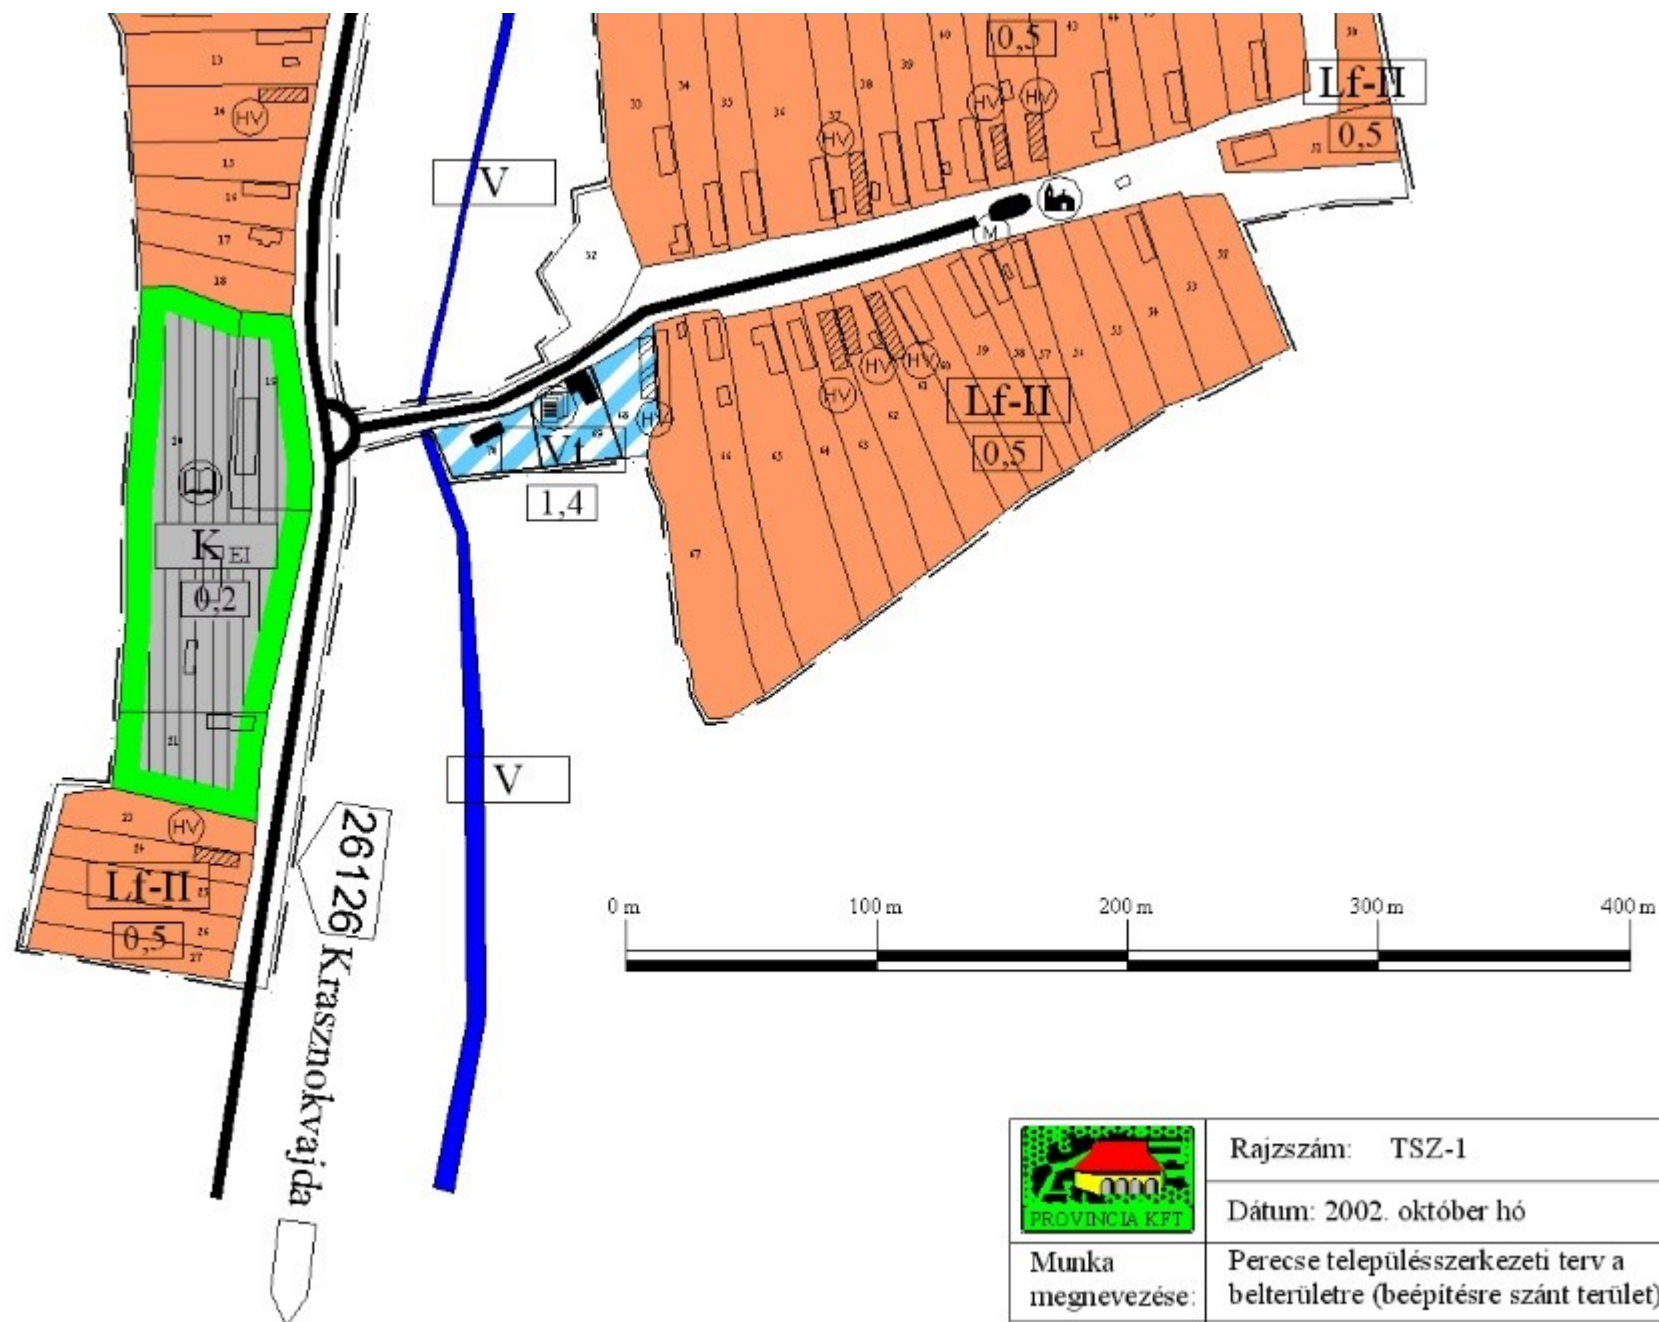

Rajzszám: TSZ-1

Dátum: 2002. október hó

Munka
megnevezése:

Peregse településszerkezeti terv a
belterületre (beépítésre szánt terület)

Tervező:

Soltész Jánosné
TT-1-05-0114-SZKI/2001.