


PERECSE

TELEPÜLÉSRENDEZÉSI TERV TELEPÜLÉSSZERKEZETI TERV

M = 1 : 4000
BELTERÜLET
(beépítésre szánt terület)

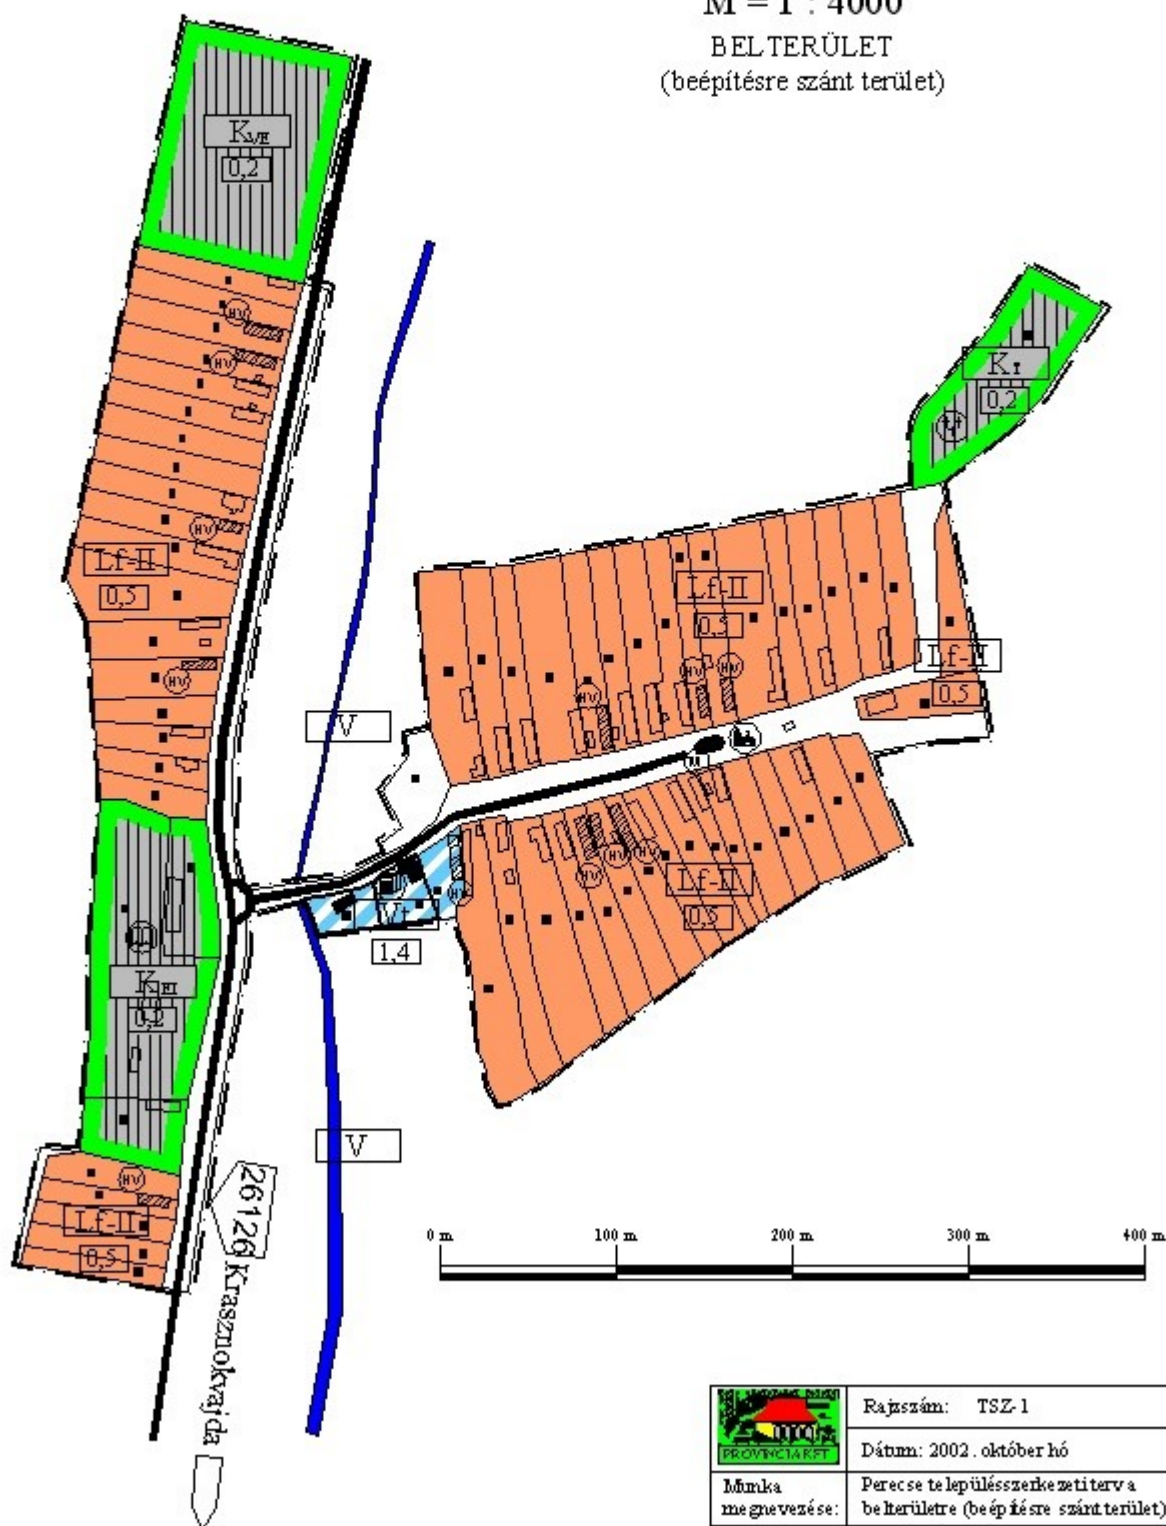

Rajnszám: TSZ-1

Dátum: 2002. október hó

Munka
megnevezése:

Perecsé településszerkezeti terv a
belterületre (beépítésre szánt terület)

Tervező:

Soltész Jánosné
TT-1-05-0114- SZKI/2001.