
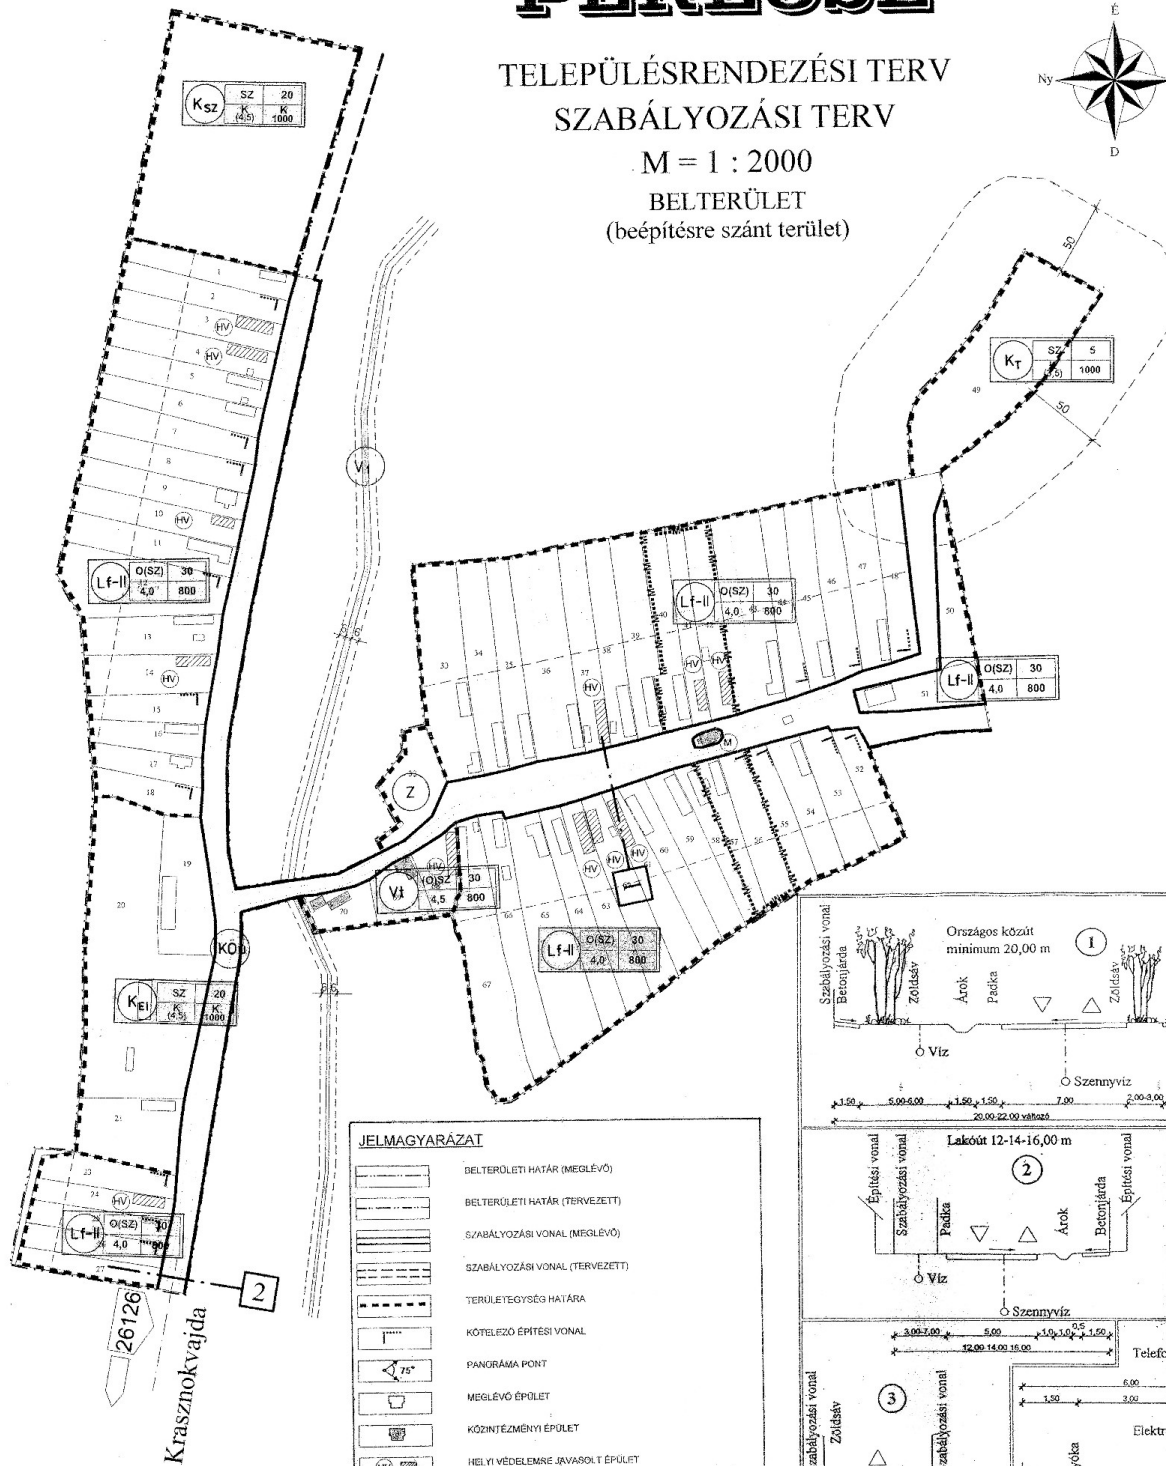


PERECSE

TELEPÜLÉSRENDEZÉSI TERV SZABÁLYOZÁSI TERV



M = 1 : 2000

BELTERÜLET
(beépítésre szánt terület)

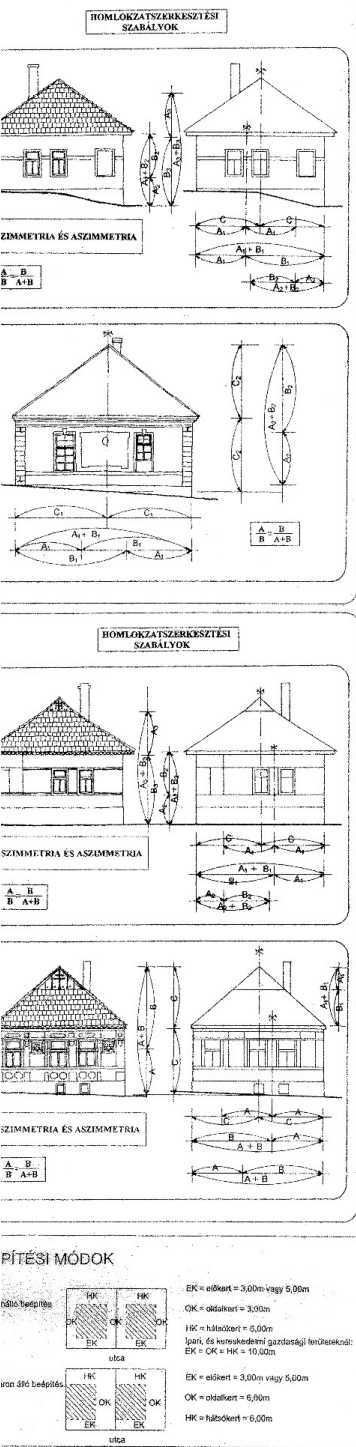

JELMAGYARÁZAT

	BELTERÜLETI HATÁR (MEGLÉVŐ)
	BELTERÜLETI HATÁR (TERVEZETT)
	SZABÁLYOZÁSI VONAL (MEGLÉVŐ)
	SZABÁLYOZÁSI VONAL (TERVEZETT)
	TERÜLETI EGYSÉG HATÁRA
	KÖTELEZŐ ÉPÍTÉSI VONAL
	PANORÁMA PONT
	MEGLÉVŐ ÉPÜLET
	KÖZINTÉZMÉNY ÉPÜLET
	HELYI VÉDELMERE JÁRVASÓ T. ÉPÜLET
	MŰEMLÉKVÉDELMI ÉPÜLET
	ÉRTÉKVÉDELMI TERÜLET HATÁRVONALA
	MŰEMLÉKI TERÜLET HATÁRVONALA
	VEDŐTÁVOLSÁG
	ÚTMINTAKERESZTSZELVÉNY
	ÉPÍTÉSI ÖVEZET
	FALUSIAS LAKÓTERÜLET II.
	TELEPÜLÉSKÖZPONT VEGYES TERÜLET, (DOMINÁNSAN KÖZINTÉZMÉNYEK ELHelyEZÉSÉRE SZOLGÁLÓ ALÖVEZET)
	KÜLÖNLÉGES TERÜLET (TEMETŐ)
	KÜLÖNLÉGES TERÜLET (SZANATÓRIUM)
	KÜLÖNLÉGES TERÜLET (FRIEDEL ISKOLA)
	VÍZGAZDÁLKODÁSI TERÜLET (PATAK)
	KÖZLEKEDÉSI TERÜLET (KÖZÚTI) (TELEPÜLÉSI ÖSSZEFÜGGŐ UT)
	ZÖLDTERÜLET

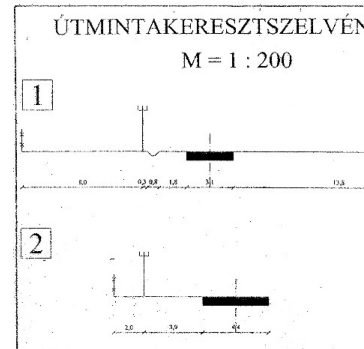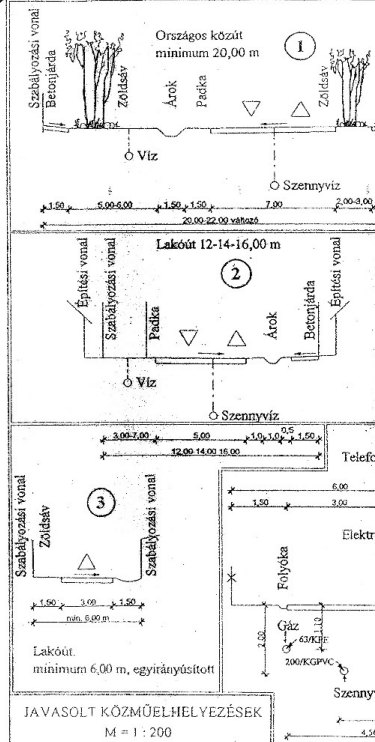

PERECSE	SZ-1
TELEPÜLÉSRENDEZÉSI TERVE	RAJZ SZ.
SZABÁLYOZÁSI TERV A BELTERÜLETRE	2002. febr.
M=1:2000	LEPTÉK
VEZETŐ TERVEZŐ: TELEPÜLÉSRENDEZŐ TERVEZŐ: SZÜCS JÁNOS TT-105-0114 SZK/2001	ENERGIA TERVEZŐ: TÖRZSSZÁM:
ELŐZÁLLÓ: VÁR ANDRÁS	MÉLYÉPÍTŐ: TÖRZSSZÁM:

KÉSZÜLT AZ ÁLLAMI ALAPADATOK FELHASZNÁLÁSÁVAL

„B” ÉRZÉKENY TERÜLETEK,
INTÉZKEDÉSI SZENNYEZETTSÉGI HATÁRÉRTÉK C₁=C₂

0 m 100 m 200 m 300 m