
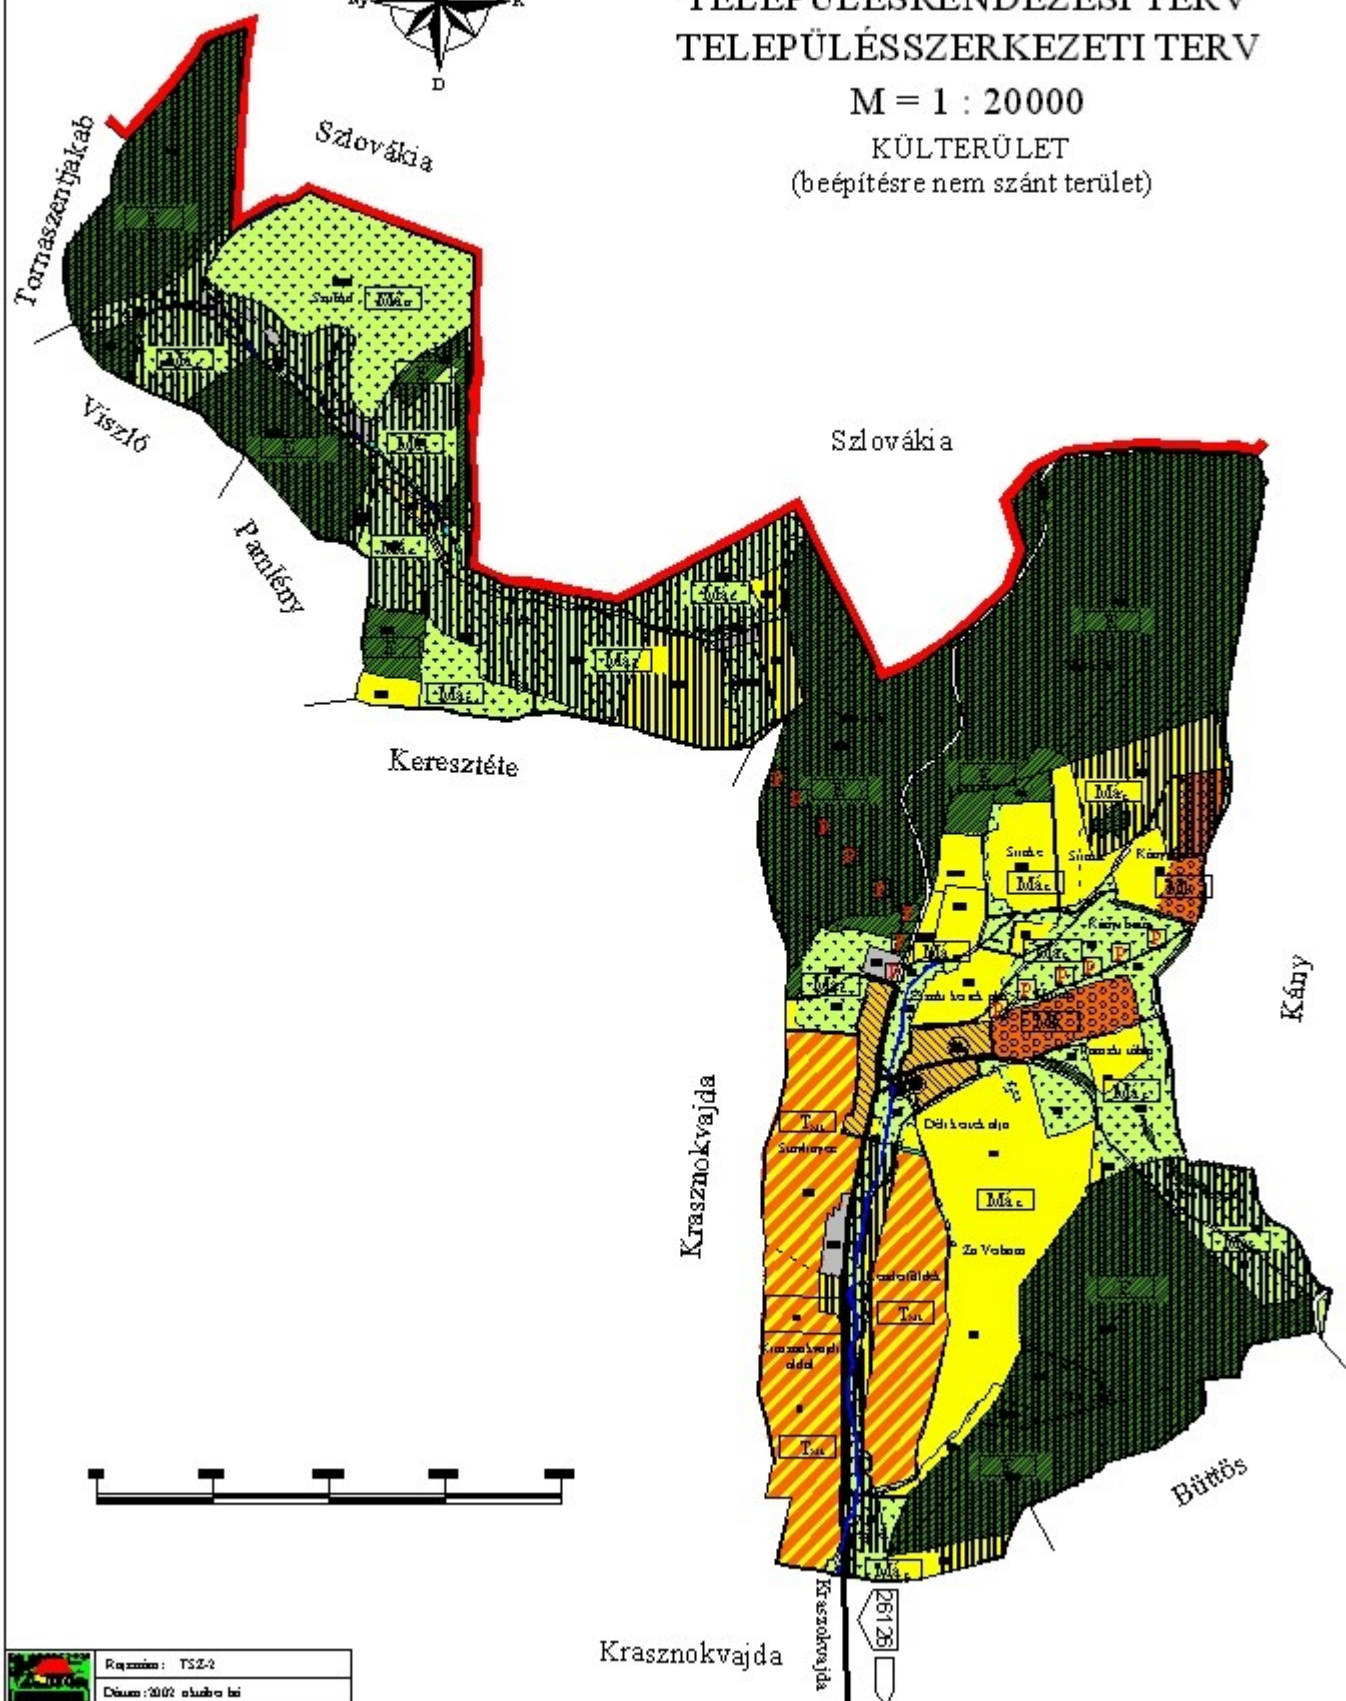


PERECSE

TELEPÜLÉSRENDEZÉSI TERV TELEPÜLÉSSZERKEZETI TERV

M = 1 : 20000

KÜLTERÜLET
(beépítésre nem szánt terület)

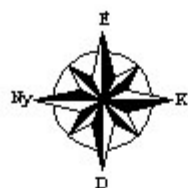

	Rajzszám: TSZ-2
	Dátum: 2002. május 14.
Munka megnevezése:	Perecsé településrendezési koncepciójának módosítása (beépítésre nem szánt terület)
Tervező:	Sárvíz János és TT-145011452K/2001