


PERECSE
község
ÁTNEZETI VÁZLATA
M=1:10000

PERECSE

TELEPÜLÉSRENDEZÉSI TERVE

SZABÁLYOZÁSI TERV A
KÜLTÉRÜLETRE
M = 1 : 10000

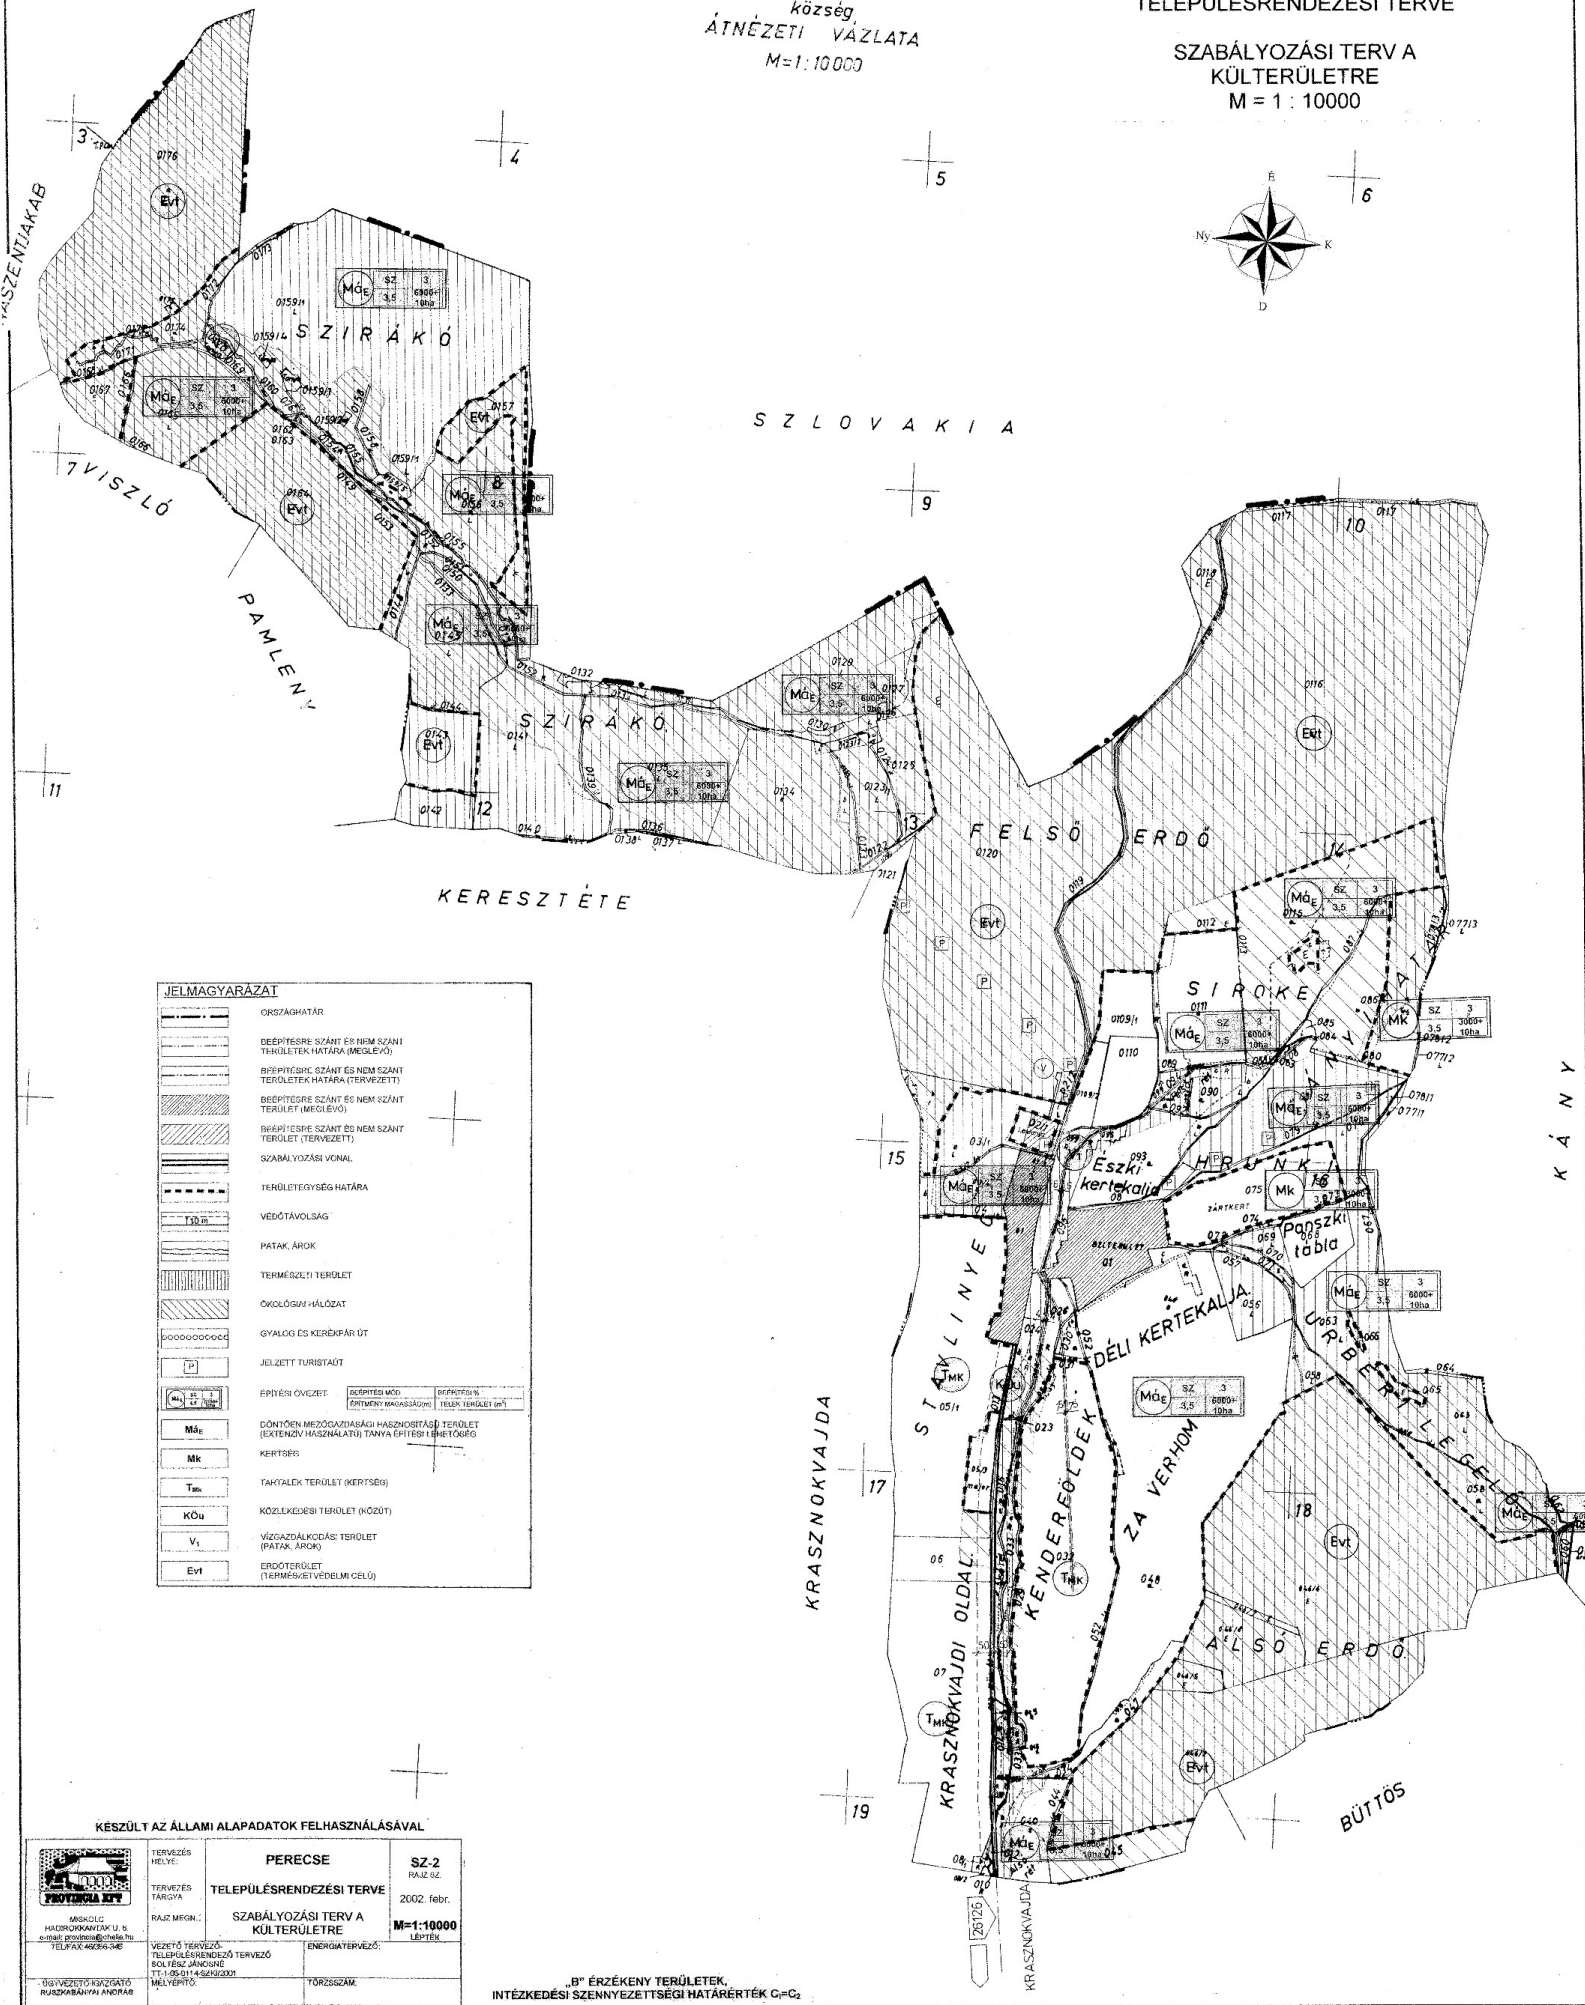

KÉSZÜLT AZ ÁLLAMI ALAPADATOK FELHASZNÁLÁSÁVAL

 MISKOLC HÁZIRÁNKATÁR U. 5. E-MAIL: tervezes@tervezes.hu TEL/FAX: 4625-346 VEZETŐ TERVEZŐ TELEPÜLÉSRENDEZŐ TERVEZŐ BOLYOSZ ÁRONC TIT: 1-09-0114-62/2001 MÉLYEPTŐ:	PERECSE TELEPÜLÉSRENDEZÉSI TERVE SZABÁLYOZÁSI TERV A KÜLTÉRÜLETRE M=1:10000 LEPTÉK TERVEZÉS HELYE: SZ-2 RAJZ SZ. TERVEZÉS TÁRGYA: 2002. febr. RAJZ MEGN.: ENERGIATERVEZŐ: TÖRZSSZÁM:
---	--

B* ÉRZÉKENY TERÜLETEK,
INTÉZKEDÉSI SZENNYEZETTSÉGI HATÁRÉRTÉK C=C₂