

JELMAGYARÁZAT
SAJÓGALGÓC TELEPÜLÉSSZERKEZETI TERVÉHEZ (TSZ-1)
beépítésre szánt terület

Beépítésre szánt és beépítésre nem szánt
területek határa (belterületi határ)



BEÉPÍTÉSRE SZÁNT TERÜLETEK:

Lakóterületek

Falusias lakóterület

Lf



Tartalék falusias lakóterület

T_{Lf}



Vegyes területek

Településközpont vegyes terület

Vt



Gazdasági területek

Kereskedelmi szolgáltató gazdasági terület

Gksz



Ipari gazdasági terület

Gip



Különleges területek

Sportpálya

Ksp



Temető

Kt



Szociális otthon

Kszo



Szennyvíztisztító

Kszt



HÁLÓZATI ELEMEEK:

Országos mellékút



Tervezett kistérségi
összekötőút



BEÉPÍTÉSRE NEM SZÁNT TERÜLETEK:

Zöldterület

Z



Vízgazdálkodási terület

V



Kertség

Mk



EGYÉB:

Intézmény



Műemléki környezet határa



Műemléki védelem alatt álló épület



Helyi értékvédelmi terület határa



Helyi védelemre javasolt épület



Bányatelek határa



Megengedett szintterületsűrűségi mutató (max.)

0,3

PIKTOGRAMOK:



Igazgatási



Egyházi



Emlékmű, szobor



Kereskedelmi



Egészségügyi



Autóbusz megállóhely



Művelődési



Vízmű



Szociális intézmény



Sportpálya



Temető



Tűzoltószertár



Presszó



Földvár



Forrás



Szennyvíztisztító



Régészeti lelőhely






Szálláshely, panzió

Dubicsány I.
(Dubicsány bánya)-szén

SAJÓGALGÓC

TELEPÜLÉSRENDEZÉSI TERV TELEPÜLÉSSZERKEZETI TERV

M = 1 : 4000
BELTERÜLET
(beépítésre szánt terület)

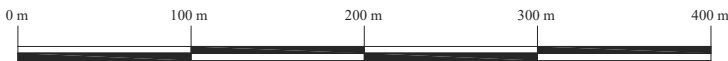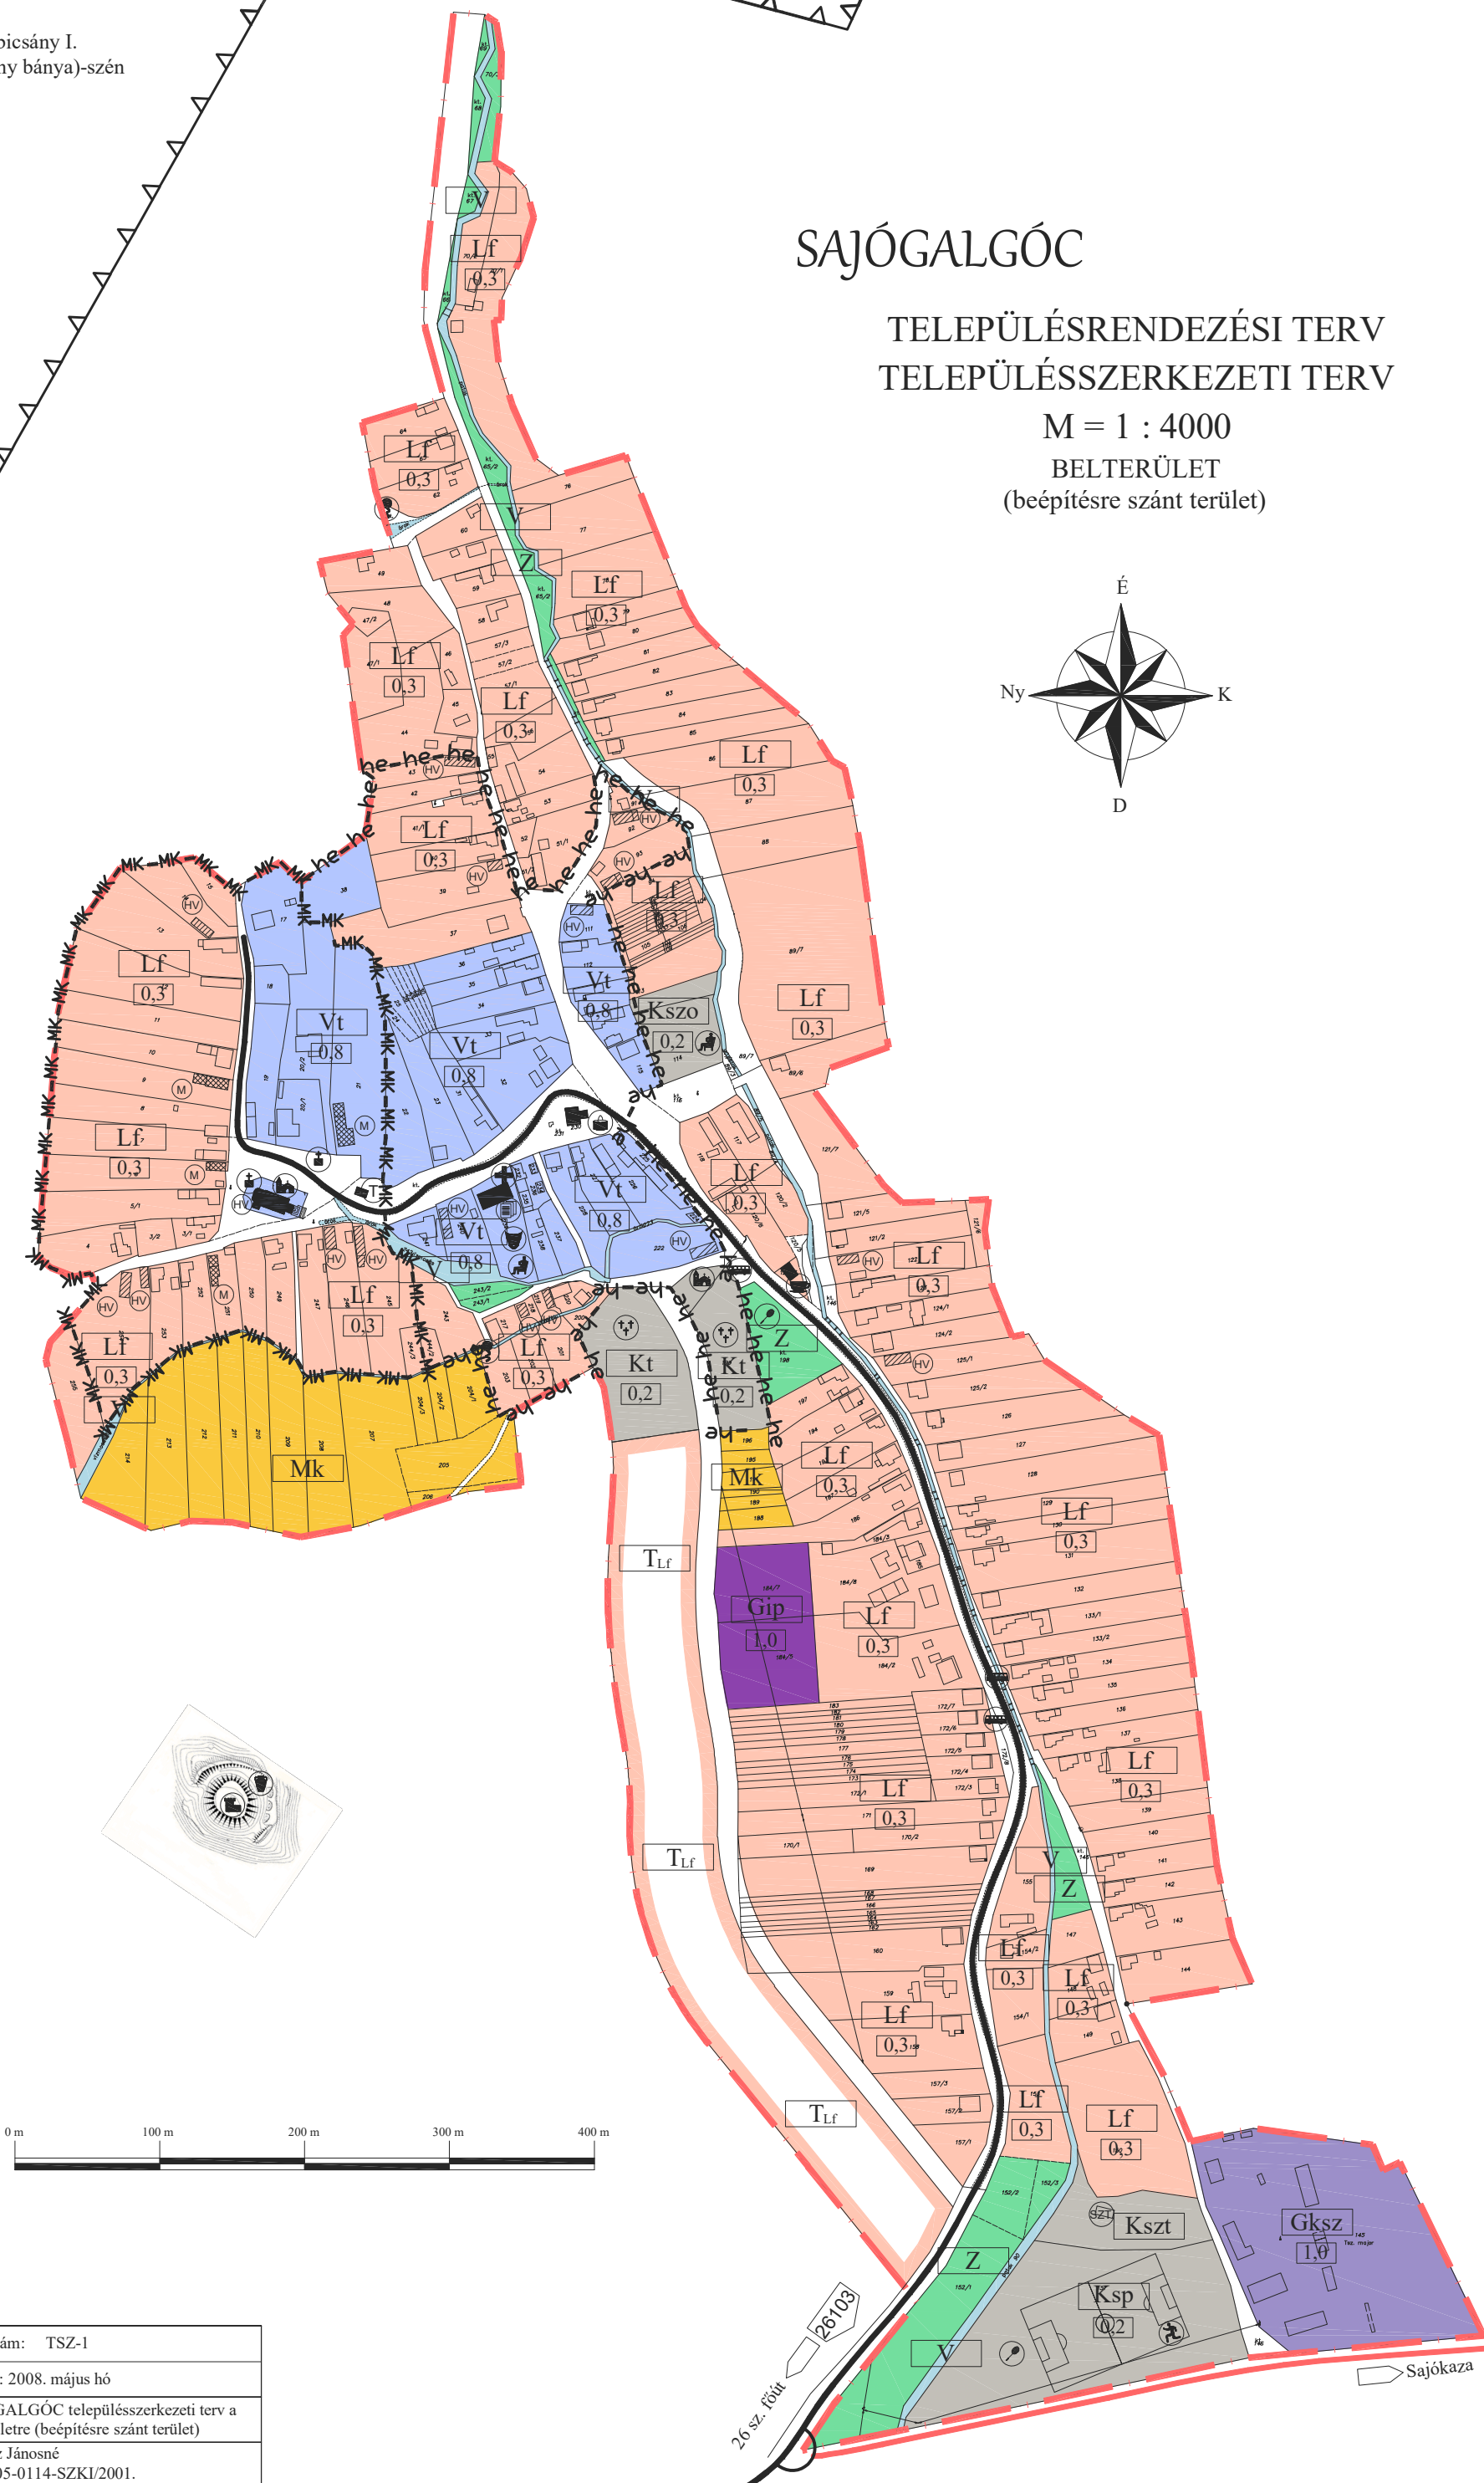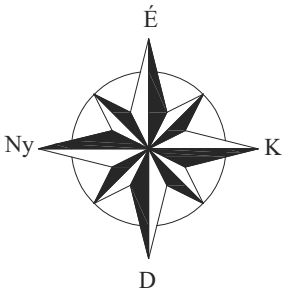

Rajkszám:	TSZ-1
Dátum:	2008. május hó
Munka megnevezése:	SAJÓGALGÓC településszerkezeti terv a belterületre (beépítésre szánt terület)
Tervező:	Soltész Jánosné TT-1-05-0114-SZKI/2001.