


Dubicsány I.
(Dubicsány bánya)-szén

TELEPÜLÉSRENDEZÉSI TERV
SZABÁLYOZÁSI TERV
M = 1 : 2000
BELTERÜLET
(beépítésre szánt terület)

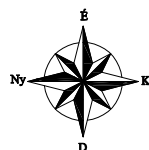

Subatlatlioni példák

utca

Ötlatlatlioni átlós példák


utca

EK = eltekert = 3,00m vagy 5,00m
 OK = oldaltekert = 3,00m
 HK = hátsótekert = 6,00m
 DK = elsőtekert = 6,00m
 (a keresztmetszeti méreteknél)

EK = EK = 3,00m vagy 5,00m
 OK = oldaltekert = 6,00m
 HK = hátsótekert = 6,00m

Teljes átlós és egyeneslatozó
 átlósított terület

Építési terület (m²) (köz-
 és hátsótekert)

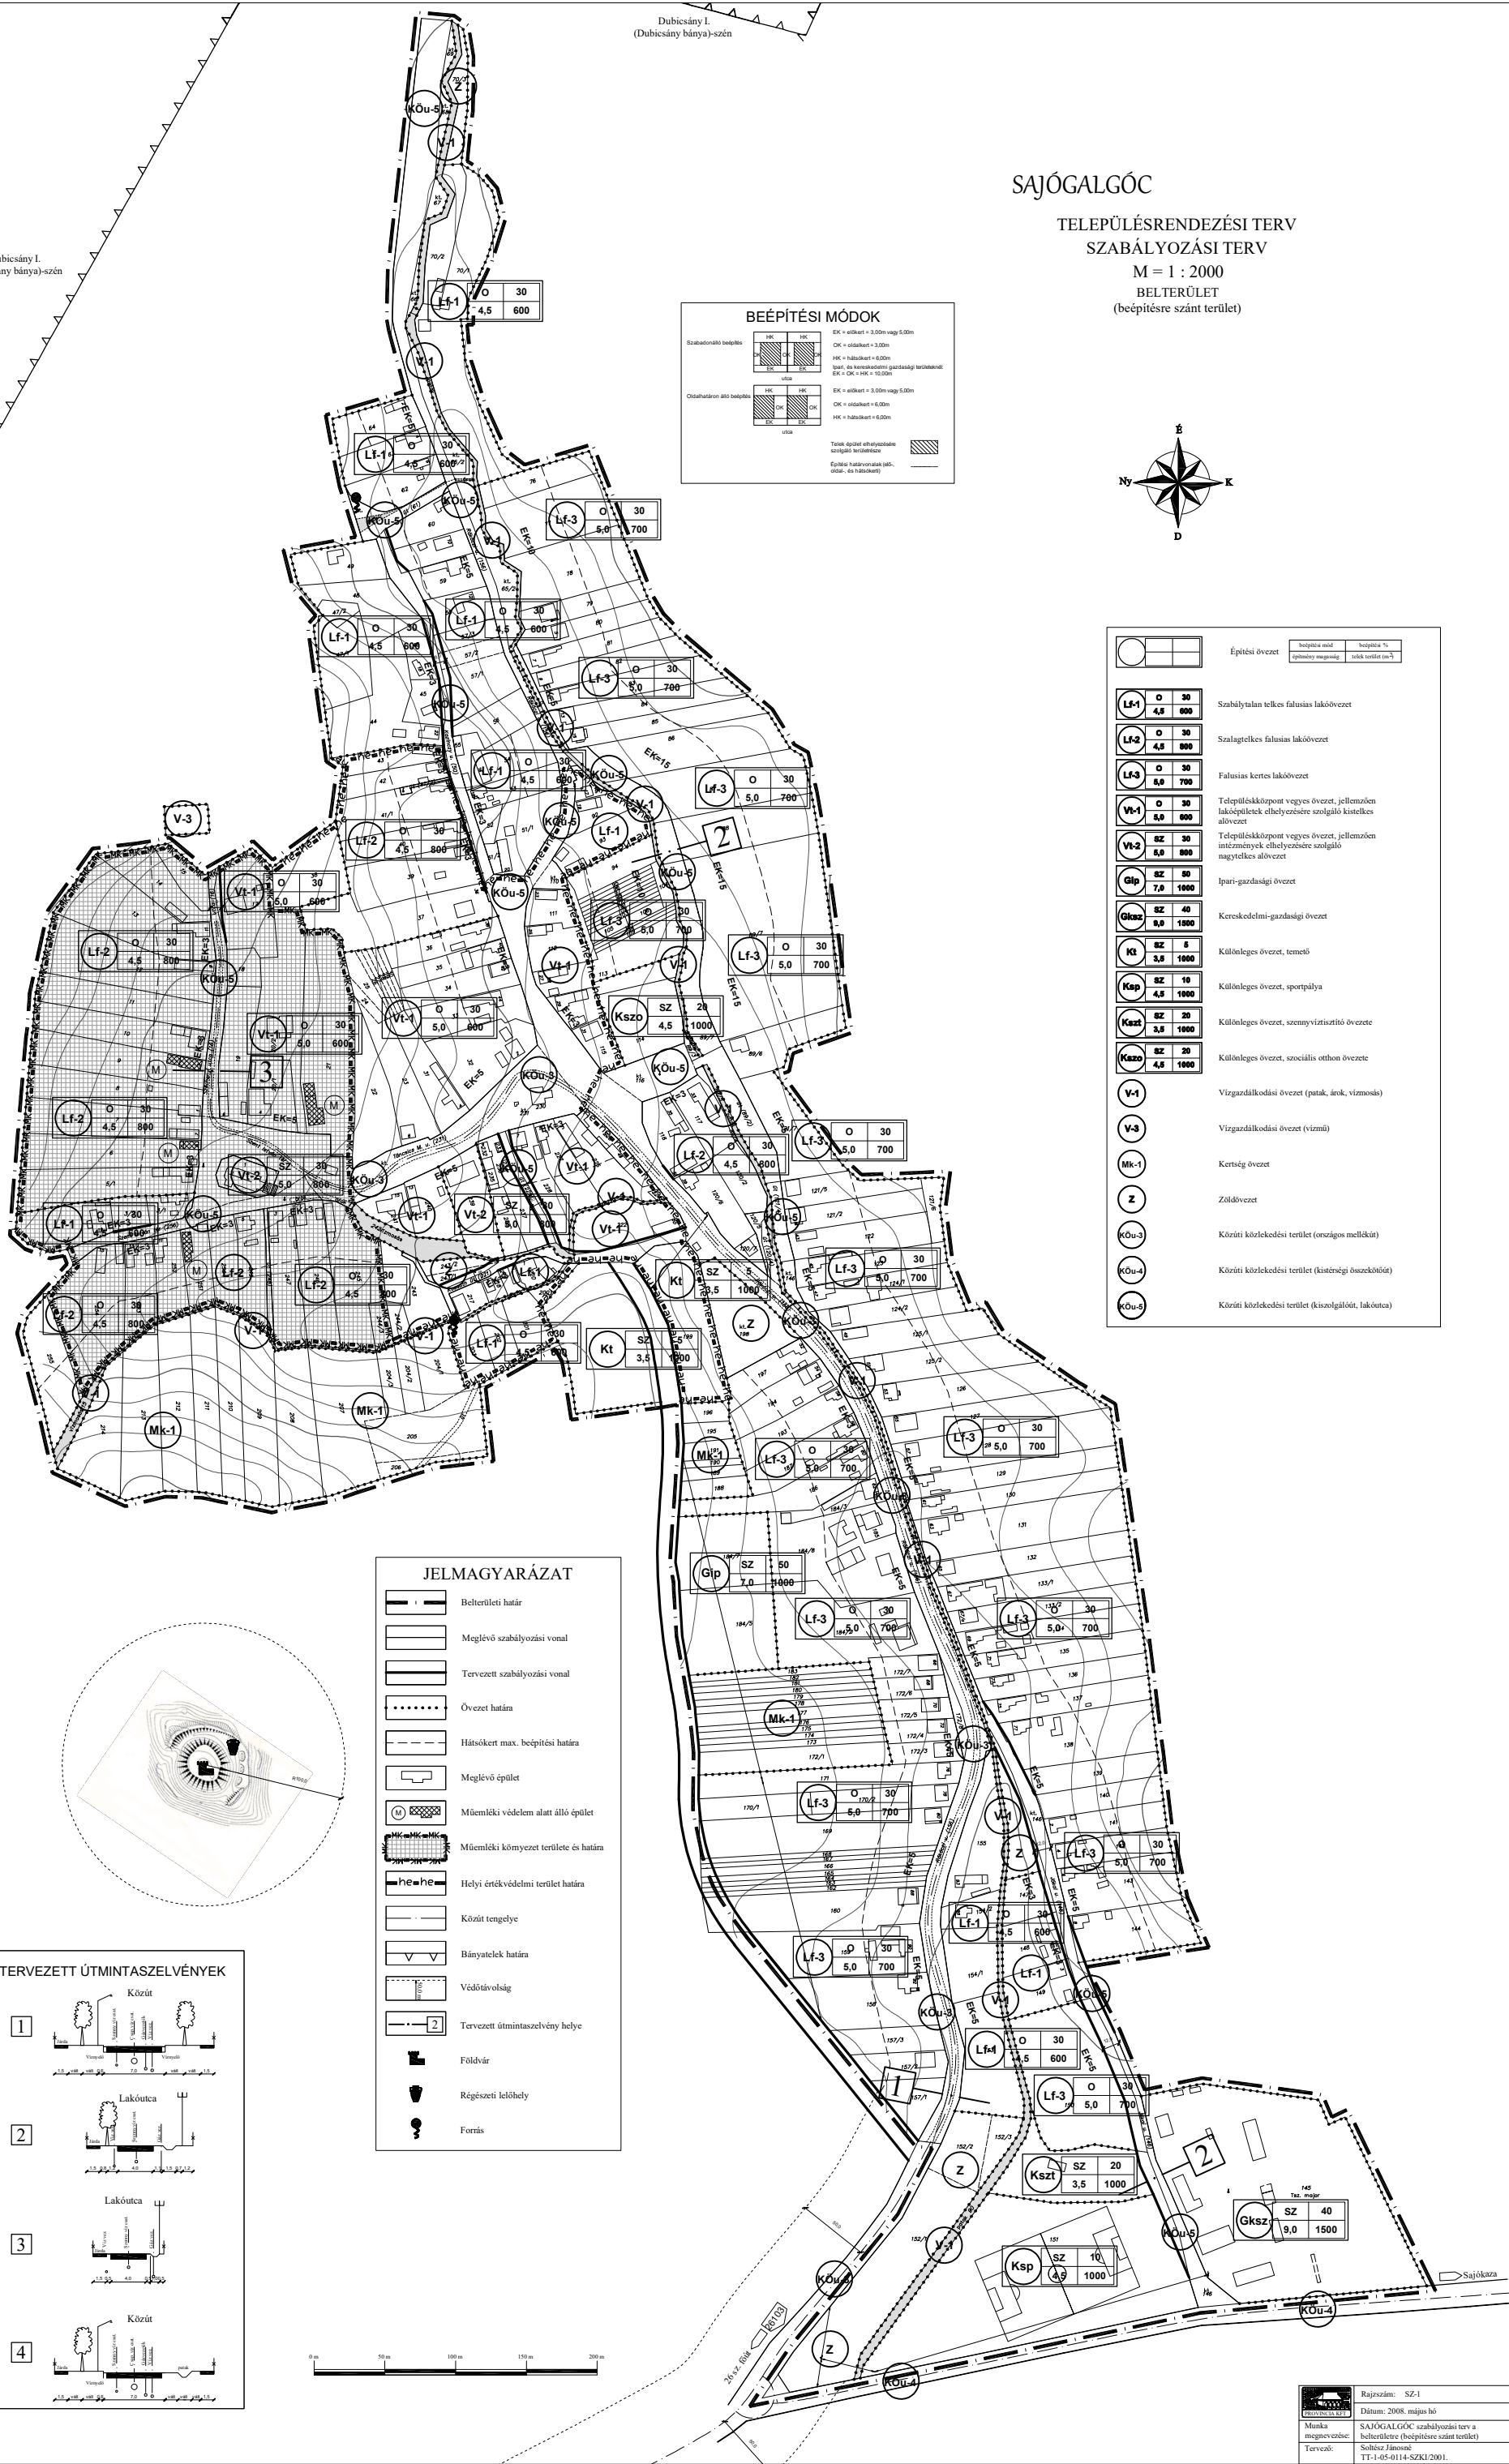

	Belterületi határ
	Meglévő szabályozási vonal
	Tervezett szabályozási vonal
	Övezet határa
	Hátsókert max. beépítési határa
	Meglévő épület
	Műemléki védelem alatt álló épület
	Műemléki környezet területe és határa
	Helyi értékvédelmi terület határa
	Köznút tengelye
	Bányatelek határa
	Védőtávolság
	Tervezett útminasztelvény helye
	Földvár
	Régészeti lelőhely
	Forrás