
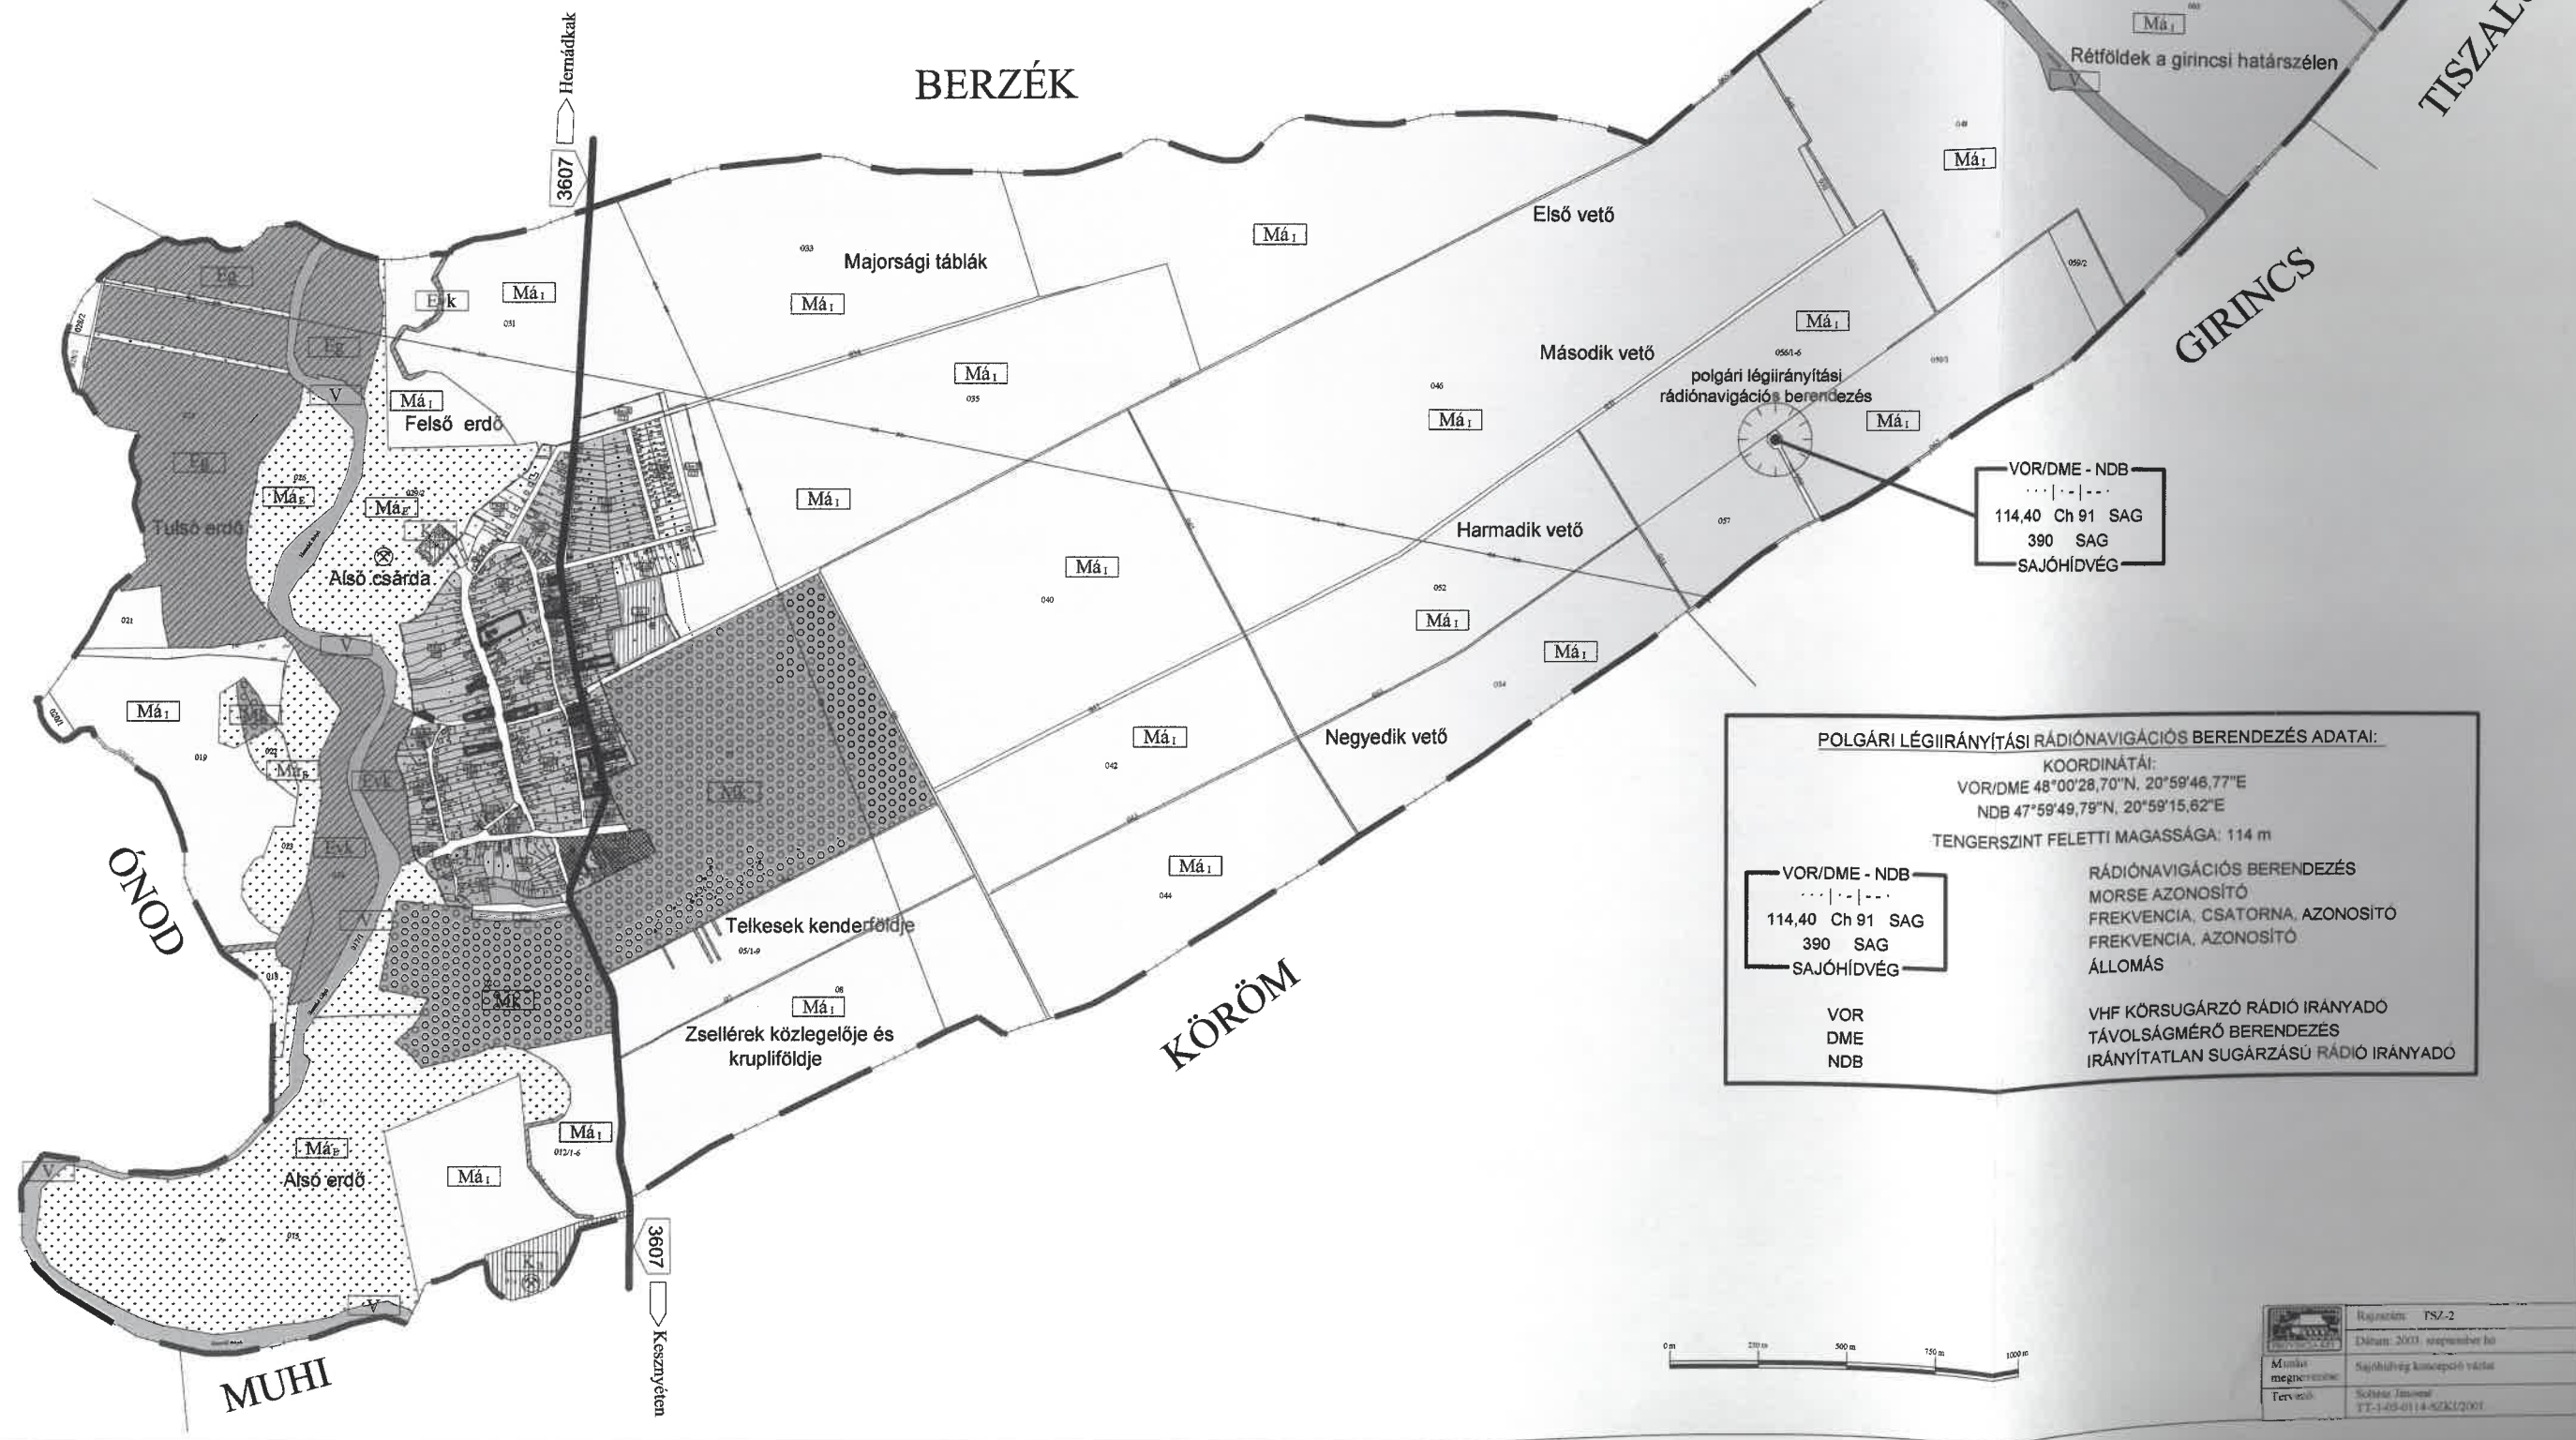


SAJÓHÍDVÉG

TELEPÜLÉSRENDEZÉSI TERV
KONCEPCIÓ VÁZLAT
M = 1 : 20000

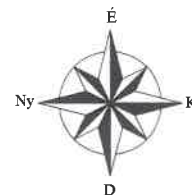

POLGÁRI LÉGIIRÁNYÍTÁSI RÁDIÓNAVIGÁCIÓS BERENDEZÉS ADATAI:	
KOORDINÁTÁI:	
VOR/DME 48°00'28,70"N, 20°59'46,77"E	
NDB 47°59'49,79"N, 20°59'15,62"E	
TENGERSZINT FELETTI MAGASSÁGA: 114 m	
VOR/DME - NDB --- --- --- 114,40 Ch 91 SAG 390 SAG SAJÓHÍDVÉG	RÁDIÓNAVIGÁCIÓS BERENDEZÉS MORSE AZONOSÍTÓ FREKVENCIA, CSATORNA, AZONOSÍTÓ FREKVENCIA, AZONOSÍTÓ ÁLLOMÁS
VOR DME NDB	VHF KÖRSUGÁRZÓ RÁDIÓ IRÁNYADÓ TÁVOLSÁGMÉRŐ BERENDEZÉS IRÁNYÍTATLAN SUGÁRZÁSÚ RÁDIÓ IRÁNYADÓ

Hajrási kód	TSZ-2
Dátum	2003. szeptember 10.
Munka megnevezése	Sajóhídvég koncepció vázlat
Tervező	Schiller Jánosné T7-1-05-01/14-02K/2001