


1. melléklet a .../2023. ( ... . . . . ) önkormányzati rendelethez

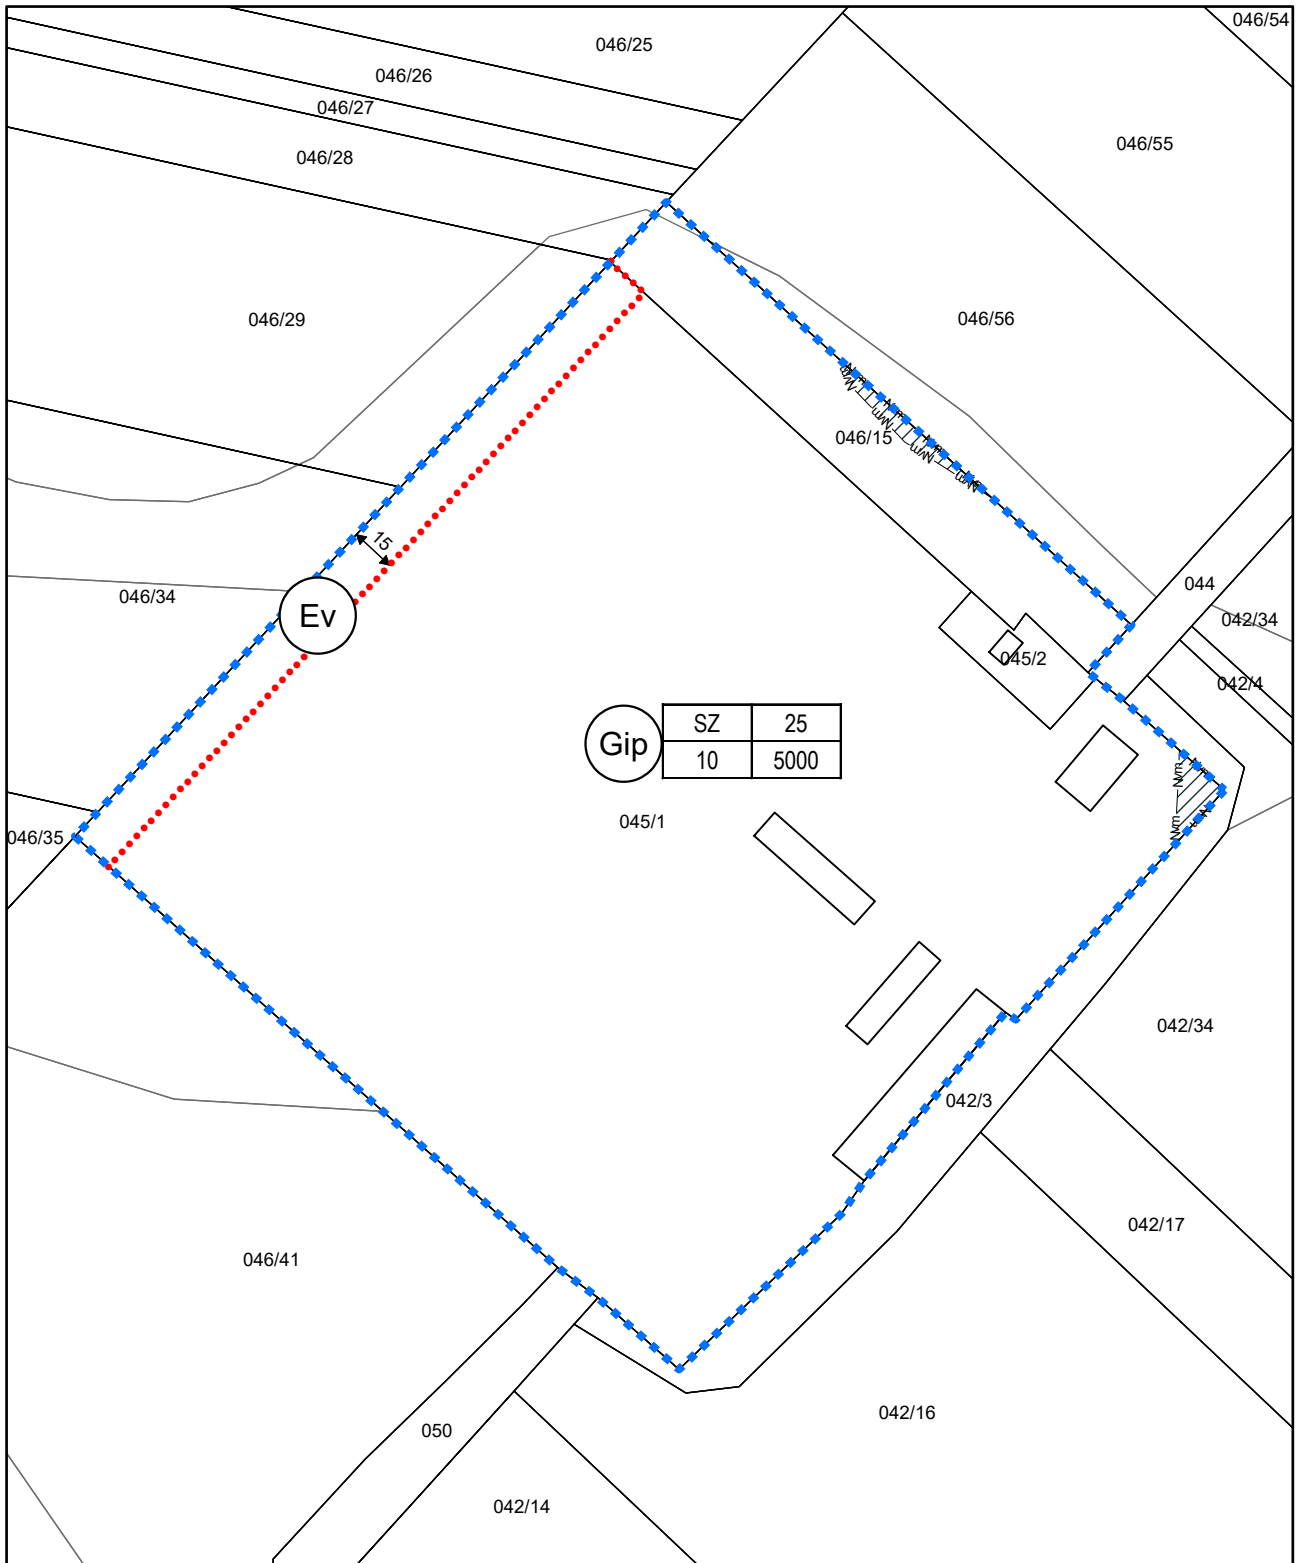





SAJÓLÁD KÖZSÉG TELEPÜLÉSRENDEZÉSI  
ESZKÖZEINEK – 045/1; 045/2; 046/15- HRSZ-Ú  
KIEMELT FEJLESZTÉSI TERÜLETEN  
GAZDASÁGFEJLESZTÉSI CÉLBŐL  
SZÜKSÉGESSÉ VÁLÓ MÓDOSÍTÁSA

**SZABÁLYOZÁSI FEDVÉNYTERV**

TERVEZŐ  
GERGELY PÉTER TT 05-0489  
okl. településmérnök

DÁTUM 2023. március	MÉRETARÁNY M=1:2500
------------------------	------------------------

**JELMAGYARÁZAT**

-  Tervezési terület
-  Építési övezet, övezet határa
-  Szabályozási szélesség
-  Nagyvízi meder területe