


1. melléklet a .../2023. (... ..) önkormányzati rendelethez

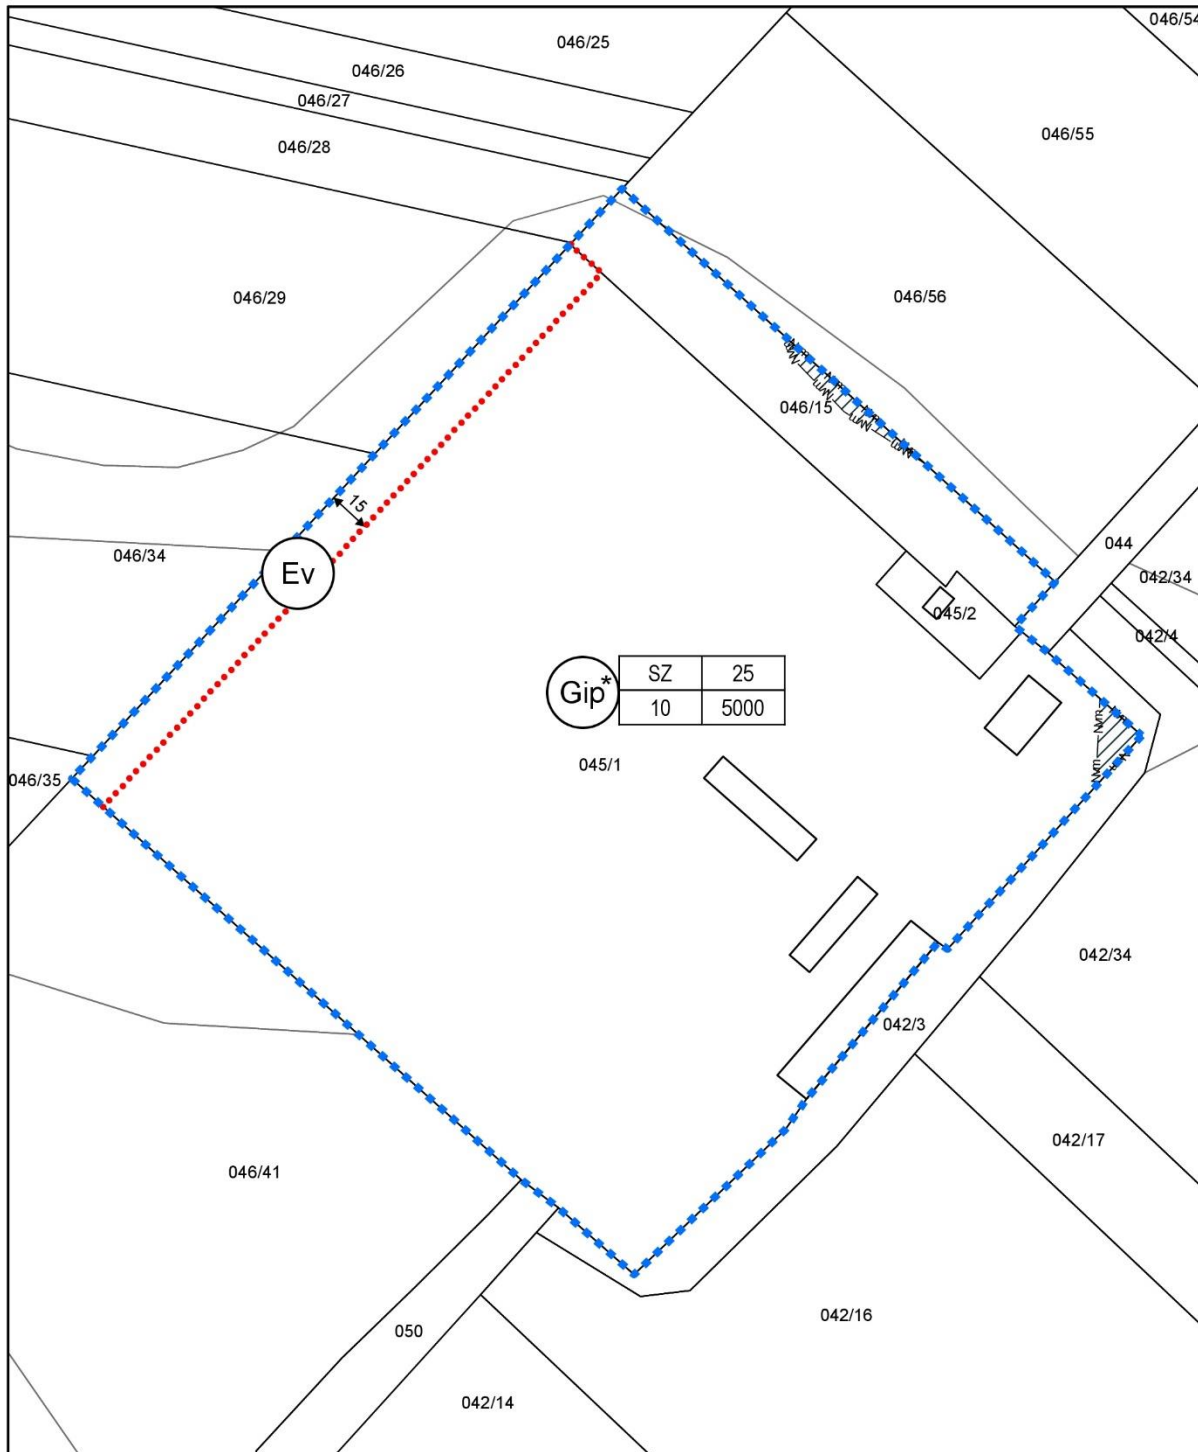

SAJÓLÁD KÖZSÉG TELEPÜLÉSRENDEZÉSI ESZKÖZEINEK – 045/1; 045/2; 046/15- HRSZ-Ú KIEMELT FEJLESZTÉSI TERÜLETEN GAZDASÁGFEJLESZTÉSI CÉLBŐL SZÜKSÉGESSÉ VÁLÓ MÓDOSÍTÁSA

**SZABÁLYOZÁSI FEDVÉNYTERV**

TERVEZŐ	GERGELY PÉTER TT 05-0489 okl. településmémők	
DÁTUM	2023. március	MÉRETARÁNY M=1:2500

**JELMAGYARÁZAT**

- Tervezési terület
- Építési övezet, övezet határa
- Szabályozási szélesség
- Nagyvízi meder területe