


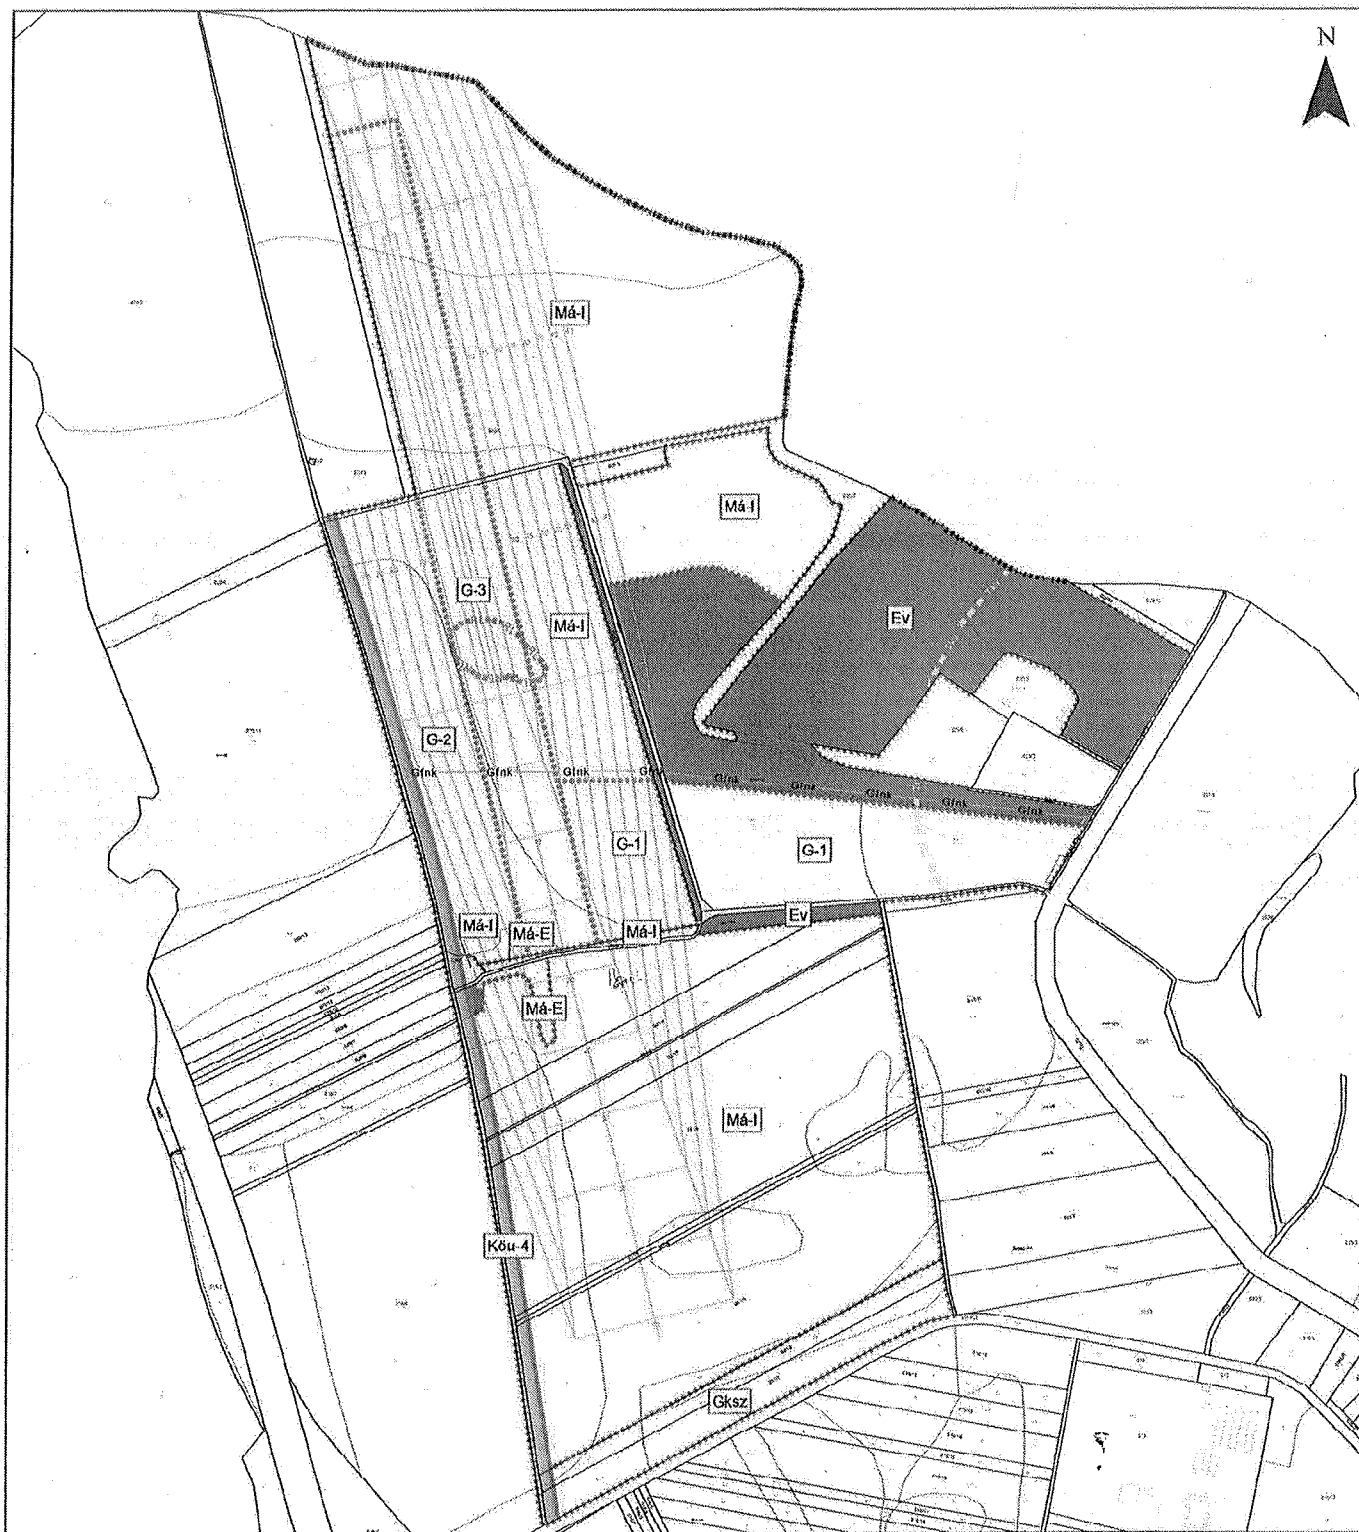

SAJÓPETRI KÖZSÉG TELEPÜLÉSTEREVEZÉSI ESZKÖZEINEK - LÉGI IPARI CENTRUM KIALAKÍTÁSÁVAL ÖSSZEÜGGŐ - MÓDOSÍTÁSA SZABÁLYOZÁSI FEDVÉNYTERV		
VÁROSRENDÉZÉS <i>PAKSI SZILVIA</i> okl. építészmérnök, TV/1 01-2592	KÖRNYEZETEREVEZÉS <i>MÁTRA LEVENTE</i> okl. tájépítész-mérnök, TK 01-5324	KÖZLEKEDÉS <i>KLIMENT MIHÁLY</i> okl. építómérnök, TK 01-0238
VÍZIKÖZMŰ <i>FÖLDES NÉ T. JUDIT</i> okl. övezetmérnök, TV 01-2497	ENERGIAKÖZMŰ, HÍRKÖZLÉS <i>CSUVÁR GÁBOR</i> okl. építómérnök, TE, TH 03-0218	RAJZSZÁM SZT-F
TÖRZSSZÁM 4463/2020	DÁTUM 2021. február	MÉRETARÁNY M=1:8500

JELMAGYARÁZAT	
----- Módosítással érintett terület	----- Tájvédelmi terület határa
----- Közigazgatási határ	----- Korlátozási sáv
----- Szabályozási vonal	----- Glnk Nagyközéphegység földgáz gúrkécselő vezeték
----- Építési övezet, övezet határa	A tervezési terület egésze szilárd ásványi nyersanyag kútai terület, továbbá régészeti őrdakó terület.
----- Közlekedési terület	
----- Kulturális út	
----- Védelmi rendeltetésű ördőterület	
----- Régészeti lelőhely határa	