


SAJÓPETRI
TELEPÜLÉSRENDEZÉSI ESZKÖZEI
SZABÁLYOZÁSI TERV
M = 1:8000

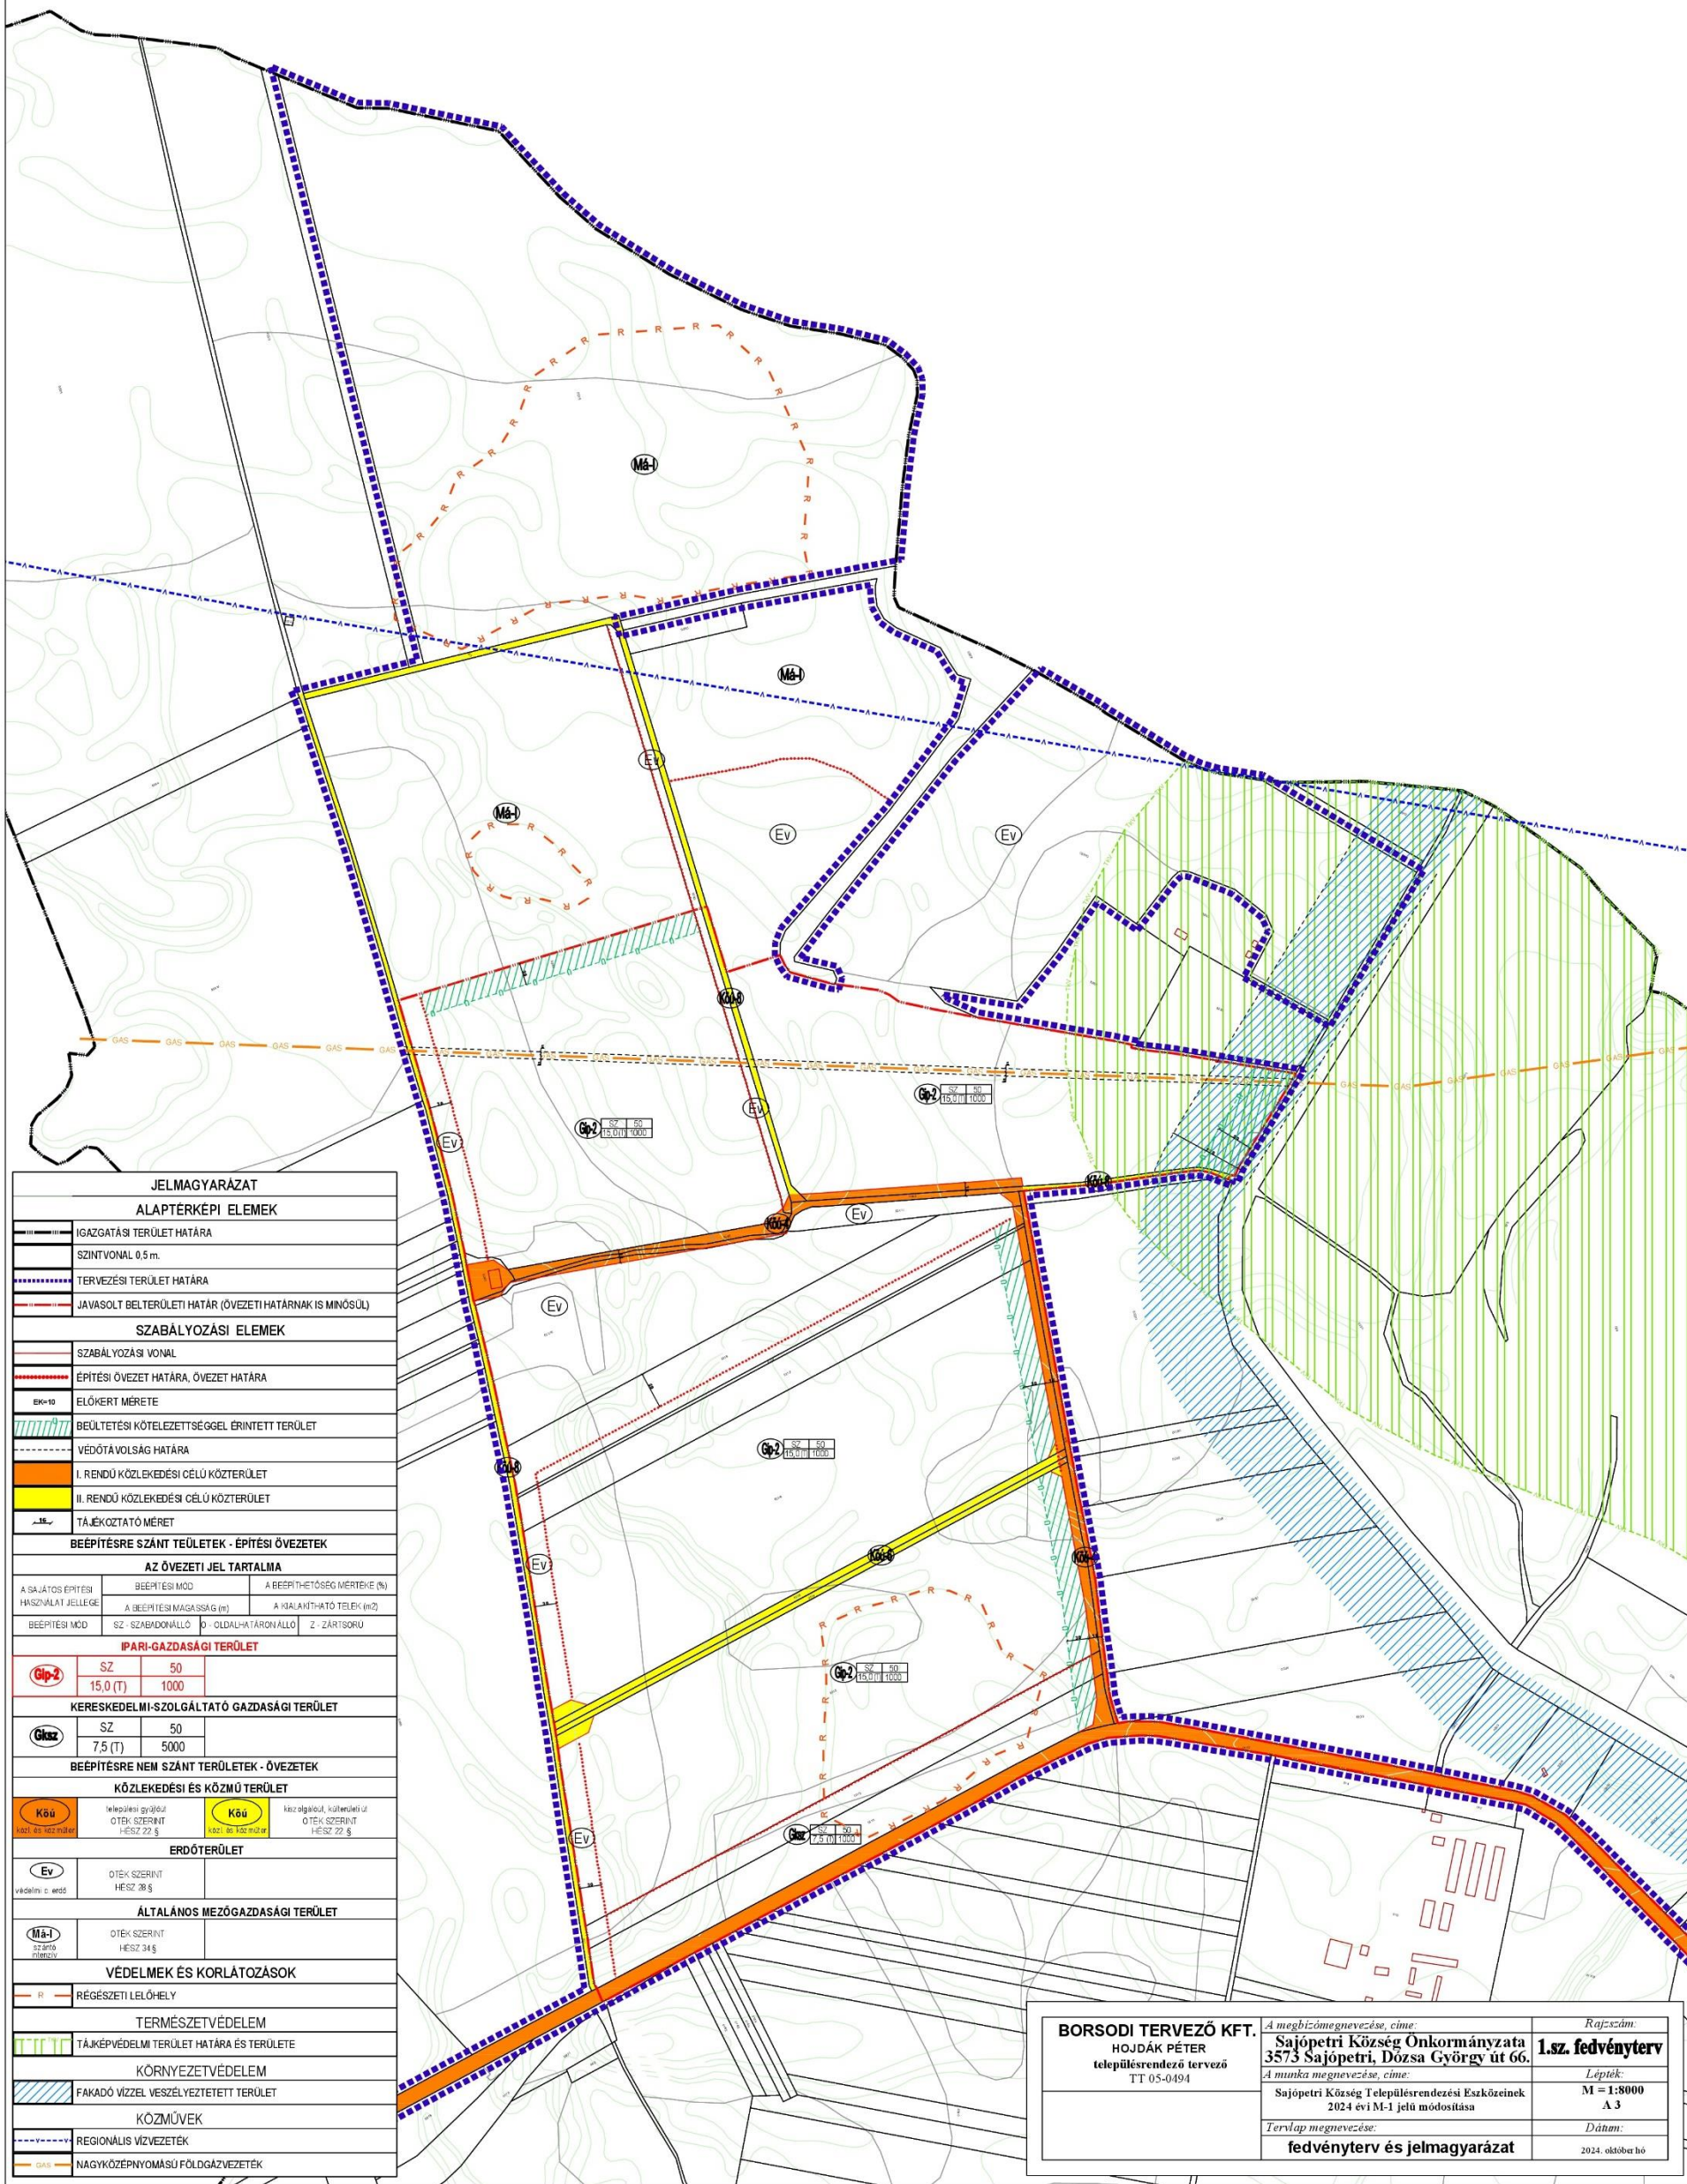

JELMAGYARÁZAT		
ALAPTÉRKEPI ELEMÉK		
	IGAZGATÁSI TERÜLET HATÁRA	
	SZINTVONAL 0,5 m.	
	TERVEZÉSI TERÜLET HATÁRA	
	JAVASOLT BELTERÜLETI HATÁR (ÖVEZETI HATÁRNAK IS MINŐSÜL)	
SZABÁLYOZÁSI ELEMÉK		
	SZABÁLYOZÁSI VONAL	
	ÉPÍTÉSI ÖVEZET HATÁRA, ÖVEZET HATÁRA	
	ELŐKERT MÉRLETE	
	BEÜLTETÉSI KÖTELEZETTSÉGGEL ÉRINTETT TERÜLET	
	VÉDŐTÁVOLSÁG HATÁRA	
	I. RENDŰ KÖZLEKEDÉSI CÉLÚ KÖZTERÜLET	
	II. RENDŰ KÖZLEKEDÉSI CÉLÚ KÖZTERÜLET	
	TÁJÉKOZTATÓ MÉRLET	
BÉEPÍTÉSRE SZÁNT TERÜLETEK - ÉPÍTÉSI ÖVEZETEK		
AZ ÖVEZETI JEL TARTALMA		
A SAJÁTOS ÉPÍTÉSI HASZNALAT JELLEGE	BÉEPÍTÉSI MÓD	A BÉEPÍTHETŐSÉG MÉRTEKE (%)
	A BÉEPÍTÉSI MAGASSÁG (m)	A KIÁLLÁNYTHATÓ TELÉK (m ²)
BÉEPÍTÉSI MÓD	SZ - SZABADONÁLLÓ	O - OLDALHATÁRON ÁLLÓ
		Z - ZÁRTSORÚ
IPARI-GAZDASÁGI TERÜLET		
	SZ 50 15,0 (T) 1000	
KERESKEDELMI-SZOLGÁLTATÓ GAZDASÁGI TERÜLET		
	SZ 50 7,5 (T) 5000	
BÉEPÍTÉSRE NEM SZÁNT TERÜLETEK - ÖVEZETEK		
KÖZLEKEDÉSI ÉS KÖZMŰ TERÜLET		
	települési gyűjtőút ÖTEK SZERINT HESZ 22 §	Köü köz útjelölés, külterületi út ÖTEK SZERINT HESZ 22 §
ERDŐTERÜLET		
	ÖTEK SZERINT HESZ 38 §	
ÁLTALÁNOS MEZŐGAZDASÁGI TERÜLET		
	ÖTEK SZERINT HESZ 34 §	
VÉDELMEK ÉS KORLÁTOZÁSOK		
	REGÉSZETI LELOHÉLY	
TERMÉSZETVÉDELEM		
	TÁJÉKVÉDELMI TERÜLET HATÁRA ÉS TERÜLETE	
KÖRNYEZETVÉDELEM		
	FAKADÓ VÍZZEL VESZÉLYEZTETETT TERÜLET	
KÖZMŰVEK		
	REGIONÁLIS VÍZVEZETÉK	
	NAGYKÖZÉPRNYOMÁSÚ FÖLDGÁZVEZETÉK	

BORSODI TERVEZŐ KFT. HOJDÁK PÉTER településrendező tervező TT 05-0494	A megbízó megnevezése, címe: Sajópetri Község Önkormányzata 3573 Sajópetri, Dózsa György út 66.	Rajzszám: 1.sz. fedvényterv
	A munka megnevezése, címe: Sajópetri Község Településrendezési Eszközeinek 2024 évi M-1 jeli módosítása	Lépték: M = 1:8000 A 3
	Tervlap megnevezése: fedvényterv és jelmagyarázat	Dátum: 2024. október hó