


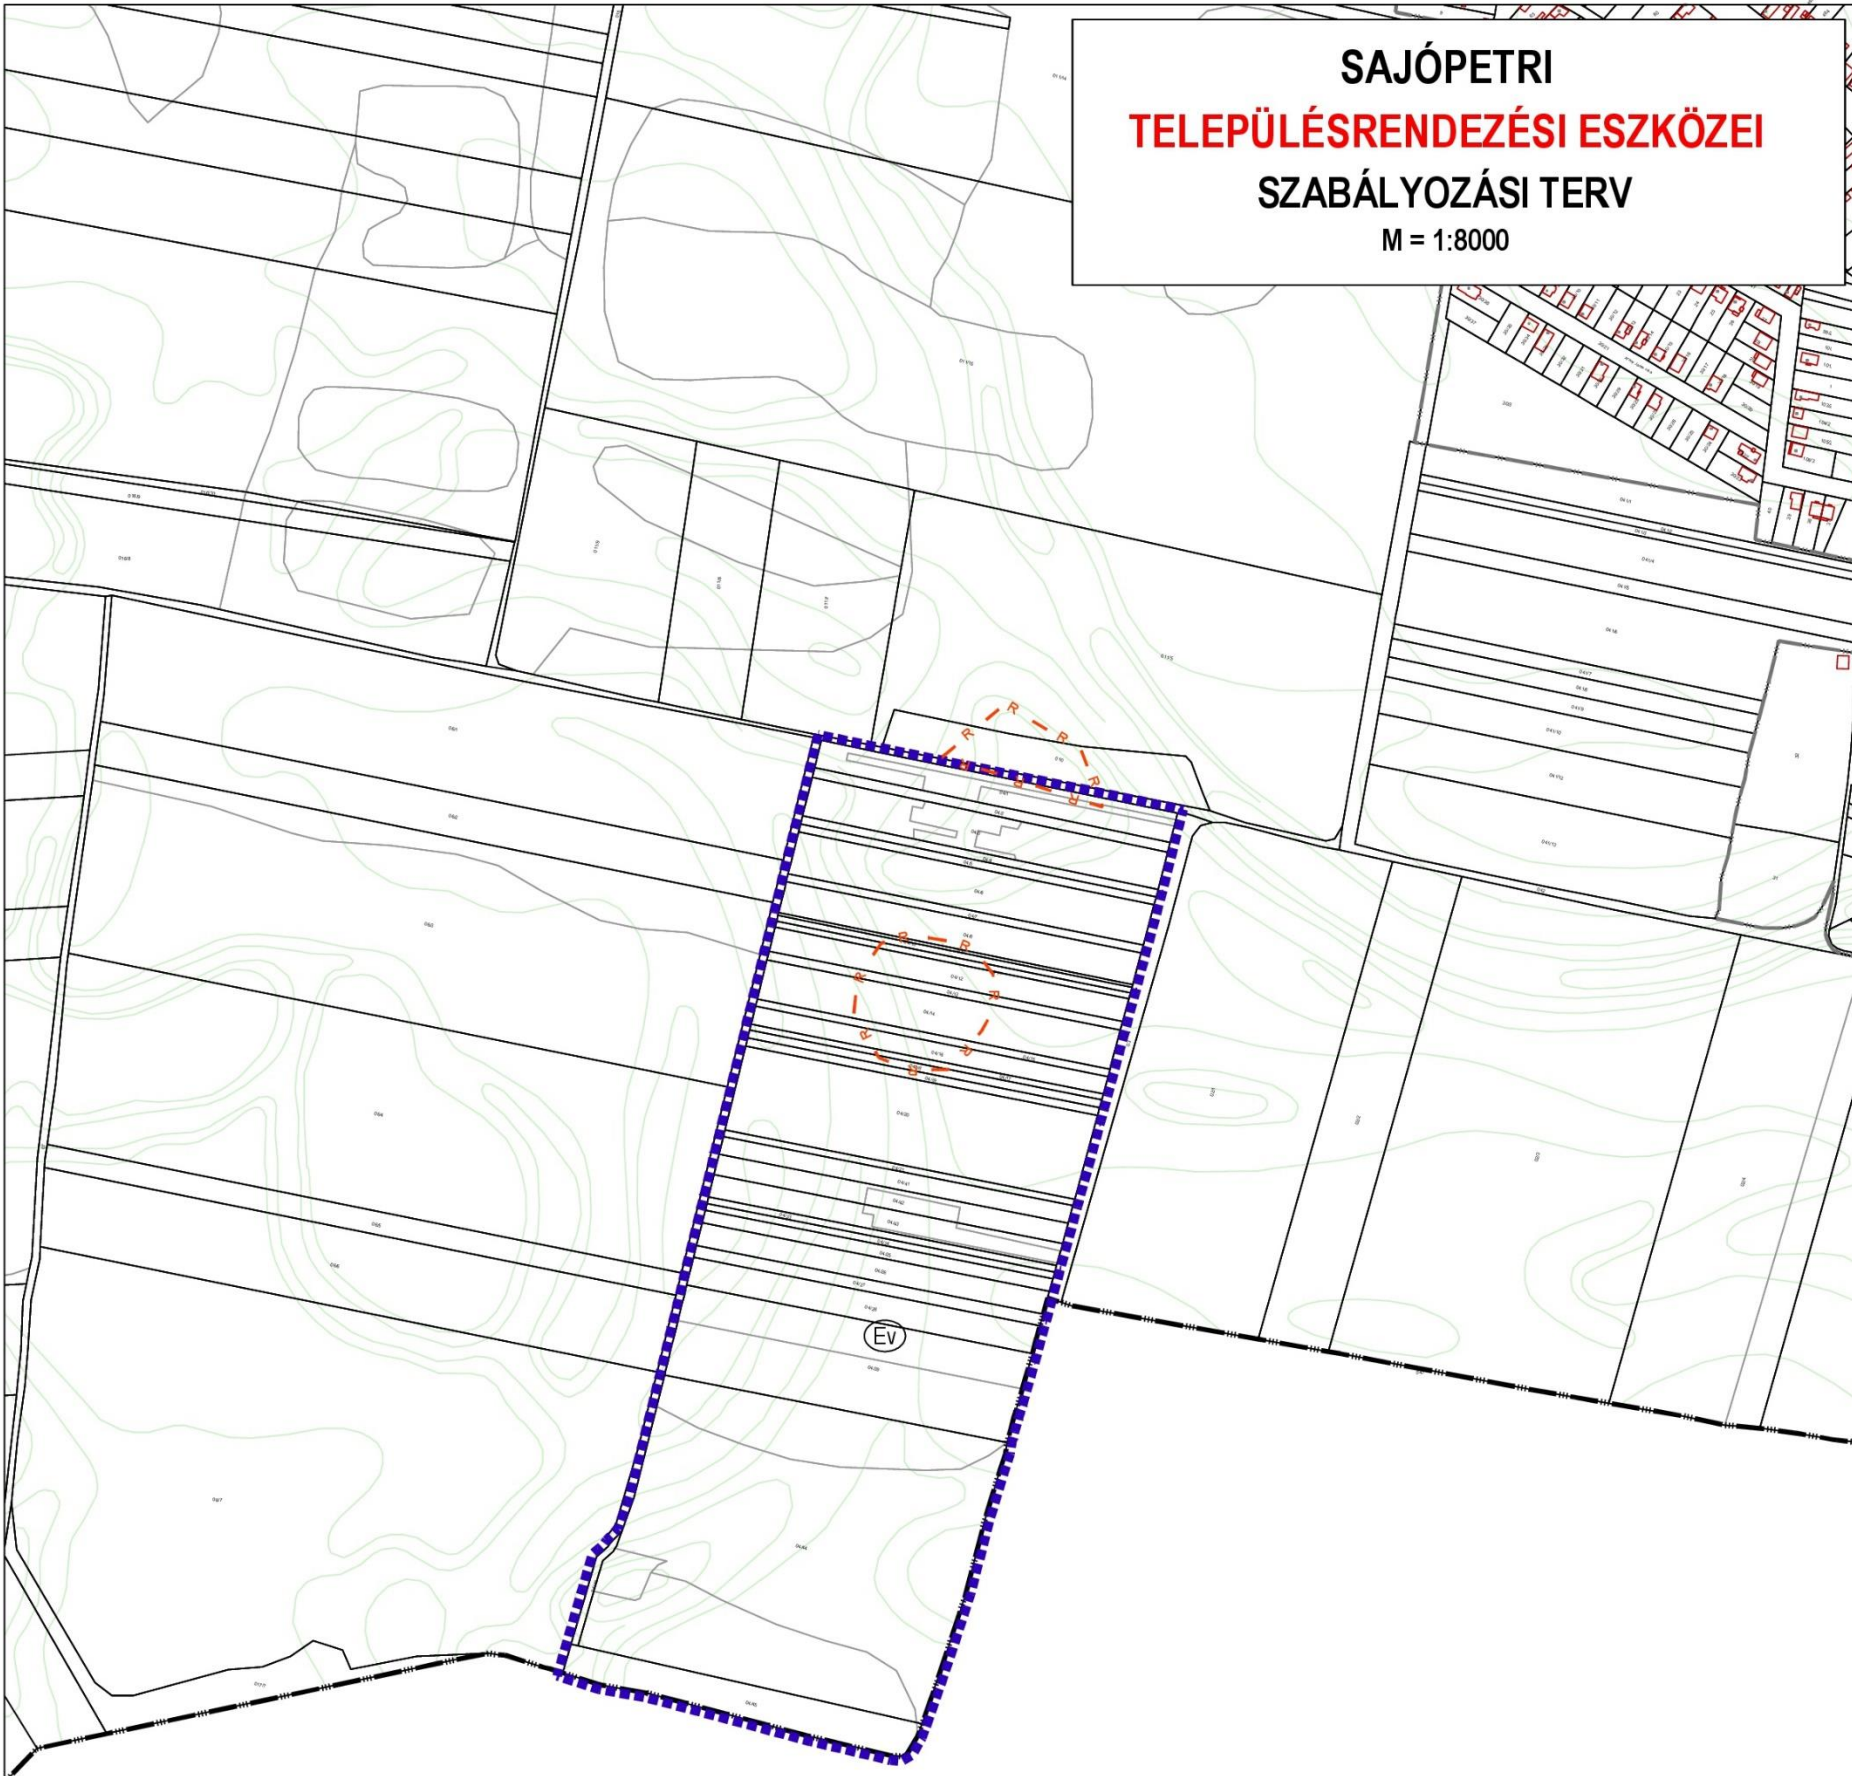

JELMAGYARÁZAT		
ALAPTÉRKÉPI ELEMEEK		
	IGAZGATÁSI TERÜLET HATÁRA	
	SZINTVONAL 0,5 m.	
	TERVEZÉSI TERÜLET HATÁRA (ÖVEZETI HATÁRNAK IS MINŐSÜL)	
	MEGLÉVŐ BELTERÜLETI HATÁR	
SZABÁLYOZÁSI ELEMEEK		
BEÉPÍTÉSRE SZÁNT TERÜLETEK - ÉPÍTÉSI ÖVEZETEK		
A TERVEZÉSI TERÜLET NEM ÉRINTETT		
A TERVEZÉSI TERÜLET NEM ÉRINTETT		
BEÉPÍTÉSRE NEM SZÁNT TERÜLETEK - ÖVEZETEK		
ERDŐTERÜLET		
Ev	OTÉK SZERINT HÉSZ 28.§	
védelmi c. erdő		
VÉDELMEK ÉS KORLÁTOZÁSOK		
A TERVEZÉSI TERÜLET NEM ÉRINTETT		
TERMÉSZETVÉDELEM		
A TERVEZÉSI TERÜLET NEM ÉRINTETT		
KÖRNYEZETVÉDELEM		
A TERVEZÉSI TERÜLET NEM ÉRINTETT		
KÖZMŰVEK		
A TERVEZÉSI TERÜLET NEM ÉRINTETT		

BORSODI TERVEZŐ KFT. HOJDÁK PÉTER településrendező tervező TT 05-0494	A megbízó megnevezése, címe: Sajópetri Község Önkormányzata 3573 Sajópetri, Dózsa György út 66.	Rajzszám: 2.sz. fedvényterv
	A munka megnevezése, címe: Sajópetri Község Településrendezési Eszközeinek 2024 évi M-1 jelű módosítása	Lépték: M = 1:8000 A 4
	Tervlap megnevezése: fedvényterv és jelmagyarázat	Dátum: 2024. október hó