


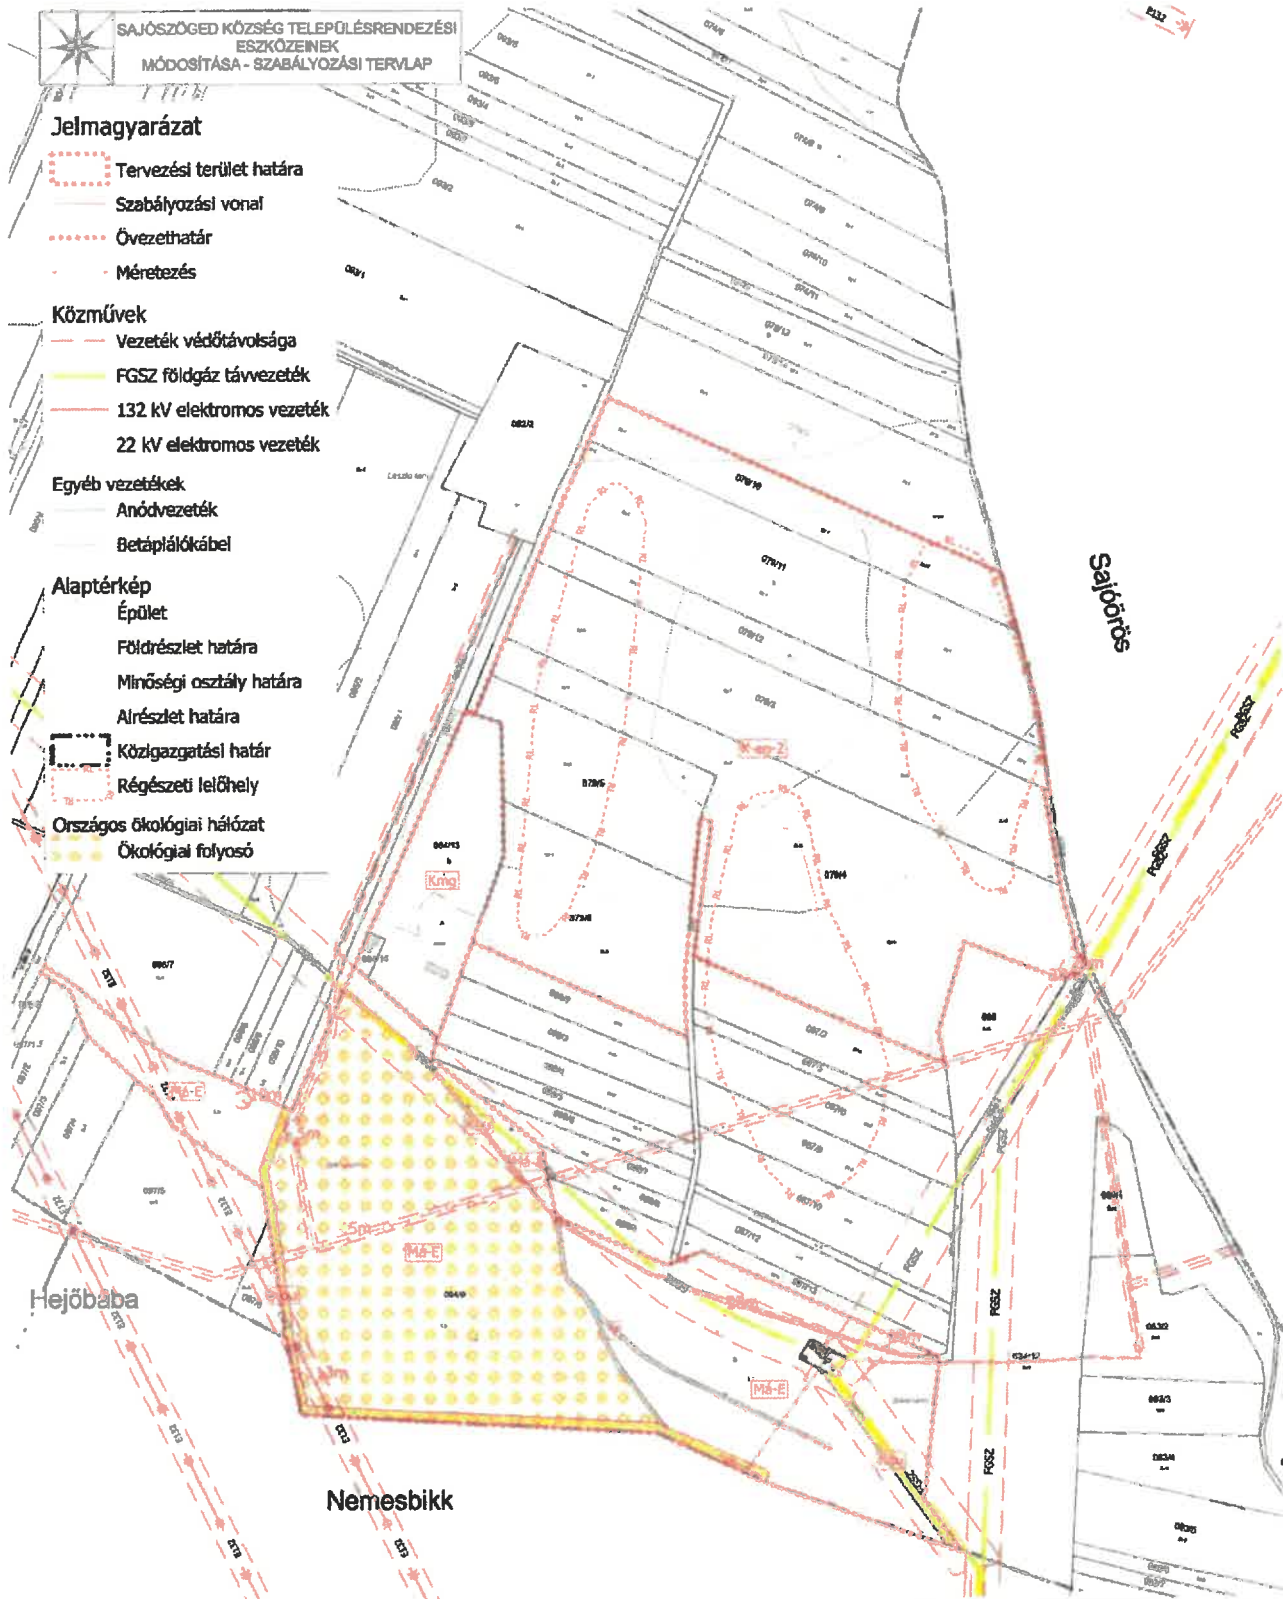

Sajószöged II. és Sajószöged III. kiserőművek területei

* KÉSZÜLT AZ ÁLLAMI ALAPADATOK FELHASZNÁLÁSÁVAL *

KÖSZEGHYART BT.
 4222 PÉTERVÁR, KISVÖLGY UTCA 42. TEL.: 0620/184-38-88
 megnevezés: SAJÓSZÖGED KÖZSÉGI ÖNKORMÁNYZAT
 3999 SAJÓSZÖGED, ADY ENDRE UT 71.
 dátum: 2022.04.

SAJÓSZÖGED KÖZSÉG TELEPÜLÉSRENDÉZÉSI TERVE
 SZABÁLYOZÁSI TERV LAP - M 1:3000


Tm-1Sz

Ábratípus: Tervlap
 Ábratípus kód: TT-04.008



Jelmagyarázat

- Tervezési terület határa
- Közművek**
- Vezeték védőtávolsága
- FGSZ földgáz távvezeték
- 220 KV elektromos vezeték
- Alaptérkép**
- Földrészlet határa
- - - Minőségi osztály határa
- - - Alrészlet határa
- Közigazgatási határ
- RL Régészeti lelőhely

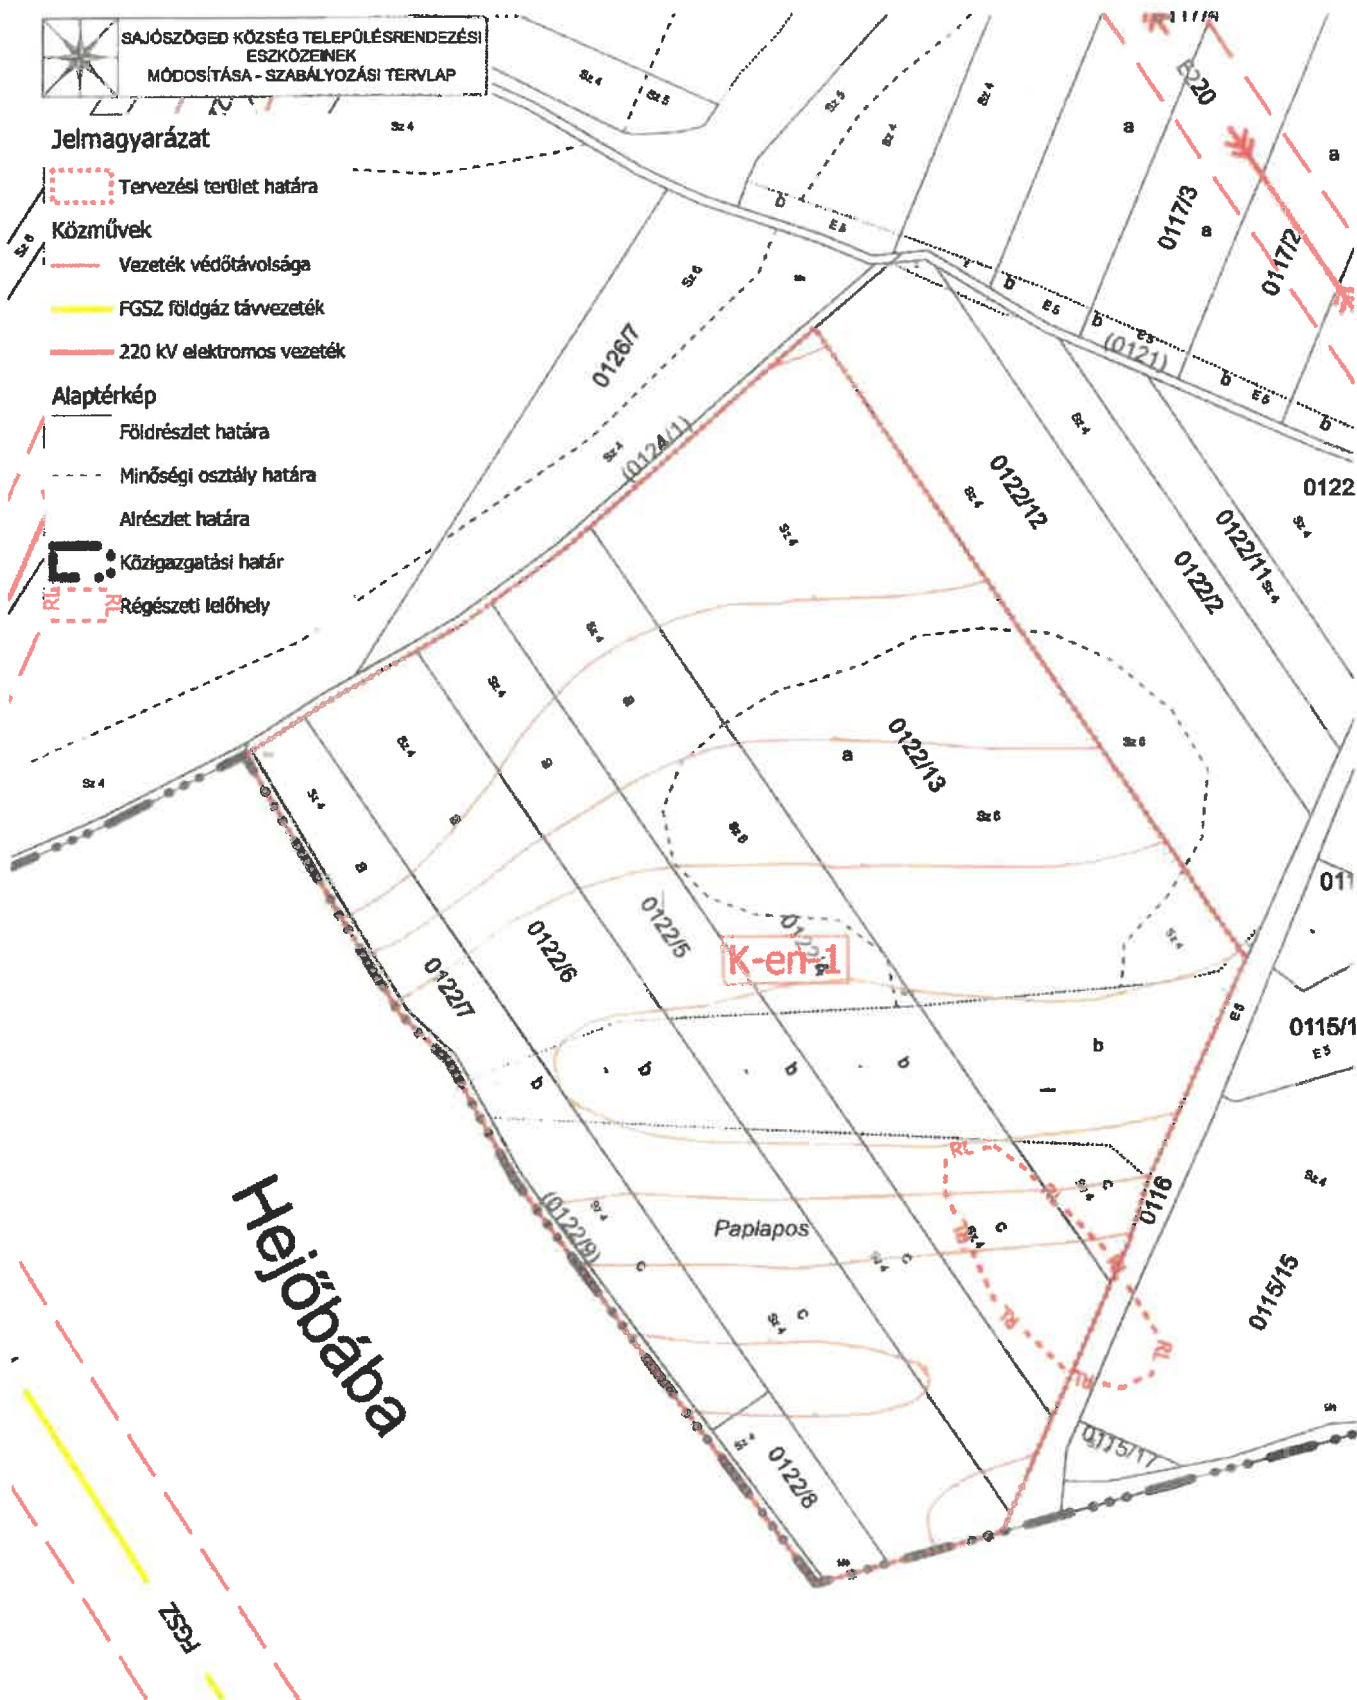

Hejőbába

FGSZ

Sajószöged I. kiserőmű területe

" KÉSZÜLT AZ ÁLLAMI ALAPADATOK FELHASZNÁLÁSÁVAL "	
KÖSZEGHYART BT.	
4314 GYŐRMEK KISVÖ NYKA 43. TEL. 06201284-70-50	
megnevezés: SAJÓSZÖGED KÖZSÉGI INFORMÁCIÓKÖZPONT	
3999 SAJÓSZÖGED, AUL EMBRE ÚT 71.	
SAJÓSZÖGED KÖZSÉG TELEPÜLÉSRENDÉZÉSI TERVE	
SZABÁLYOZÁSI TERVLAP - M 1:2000	
terület: 11,00 ha	terület: 11,00 ha
terület: 11,00 ha	terület: 11,00 ha
terület: 11,00 ha	terület: 11,00 ha

Tm-2Sz