


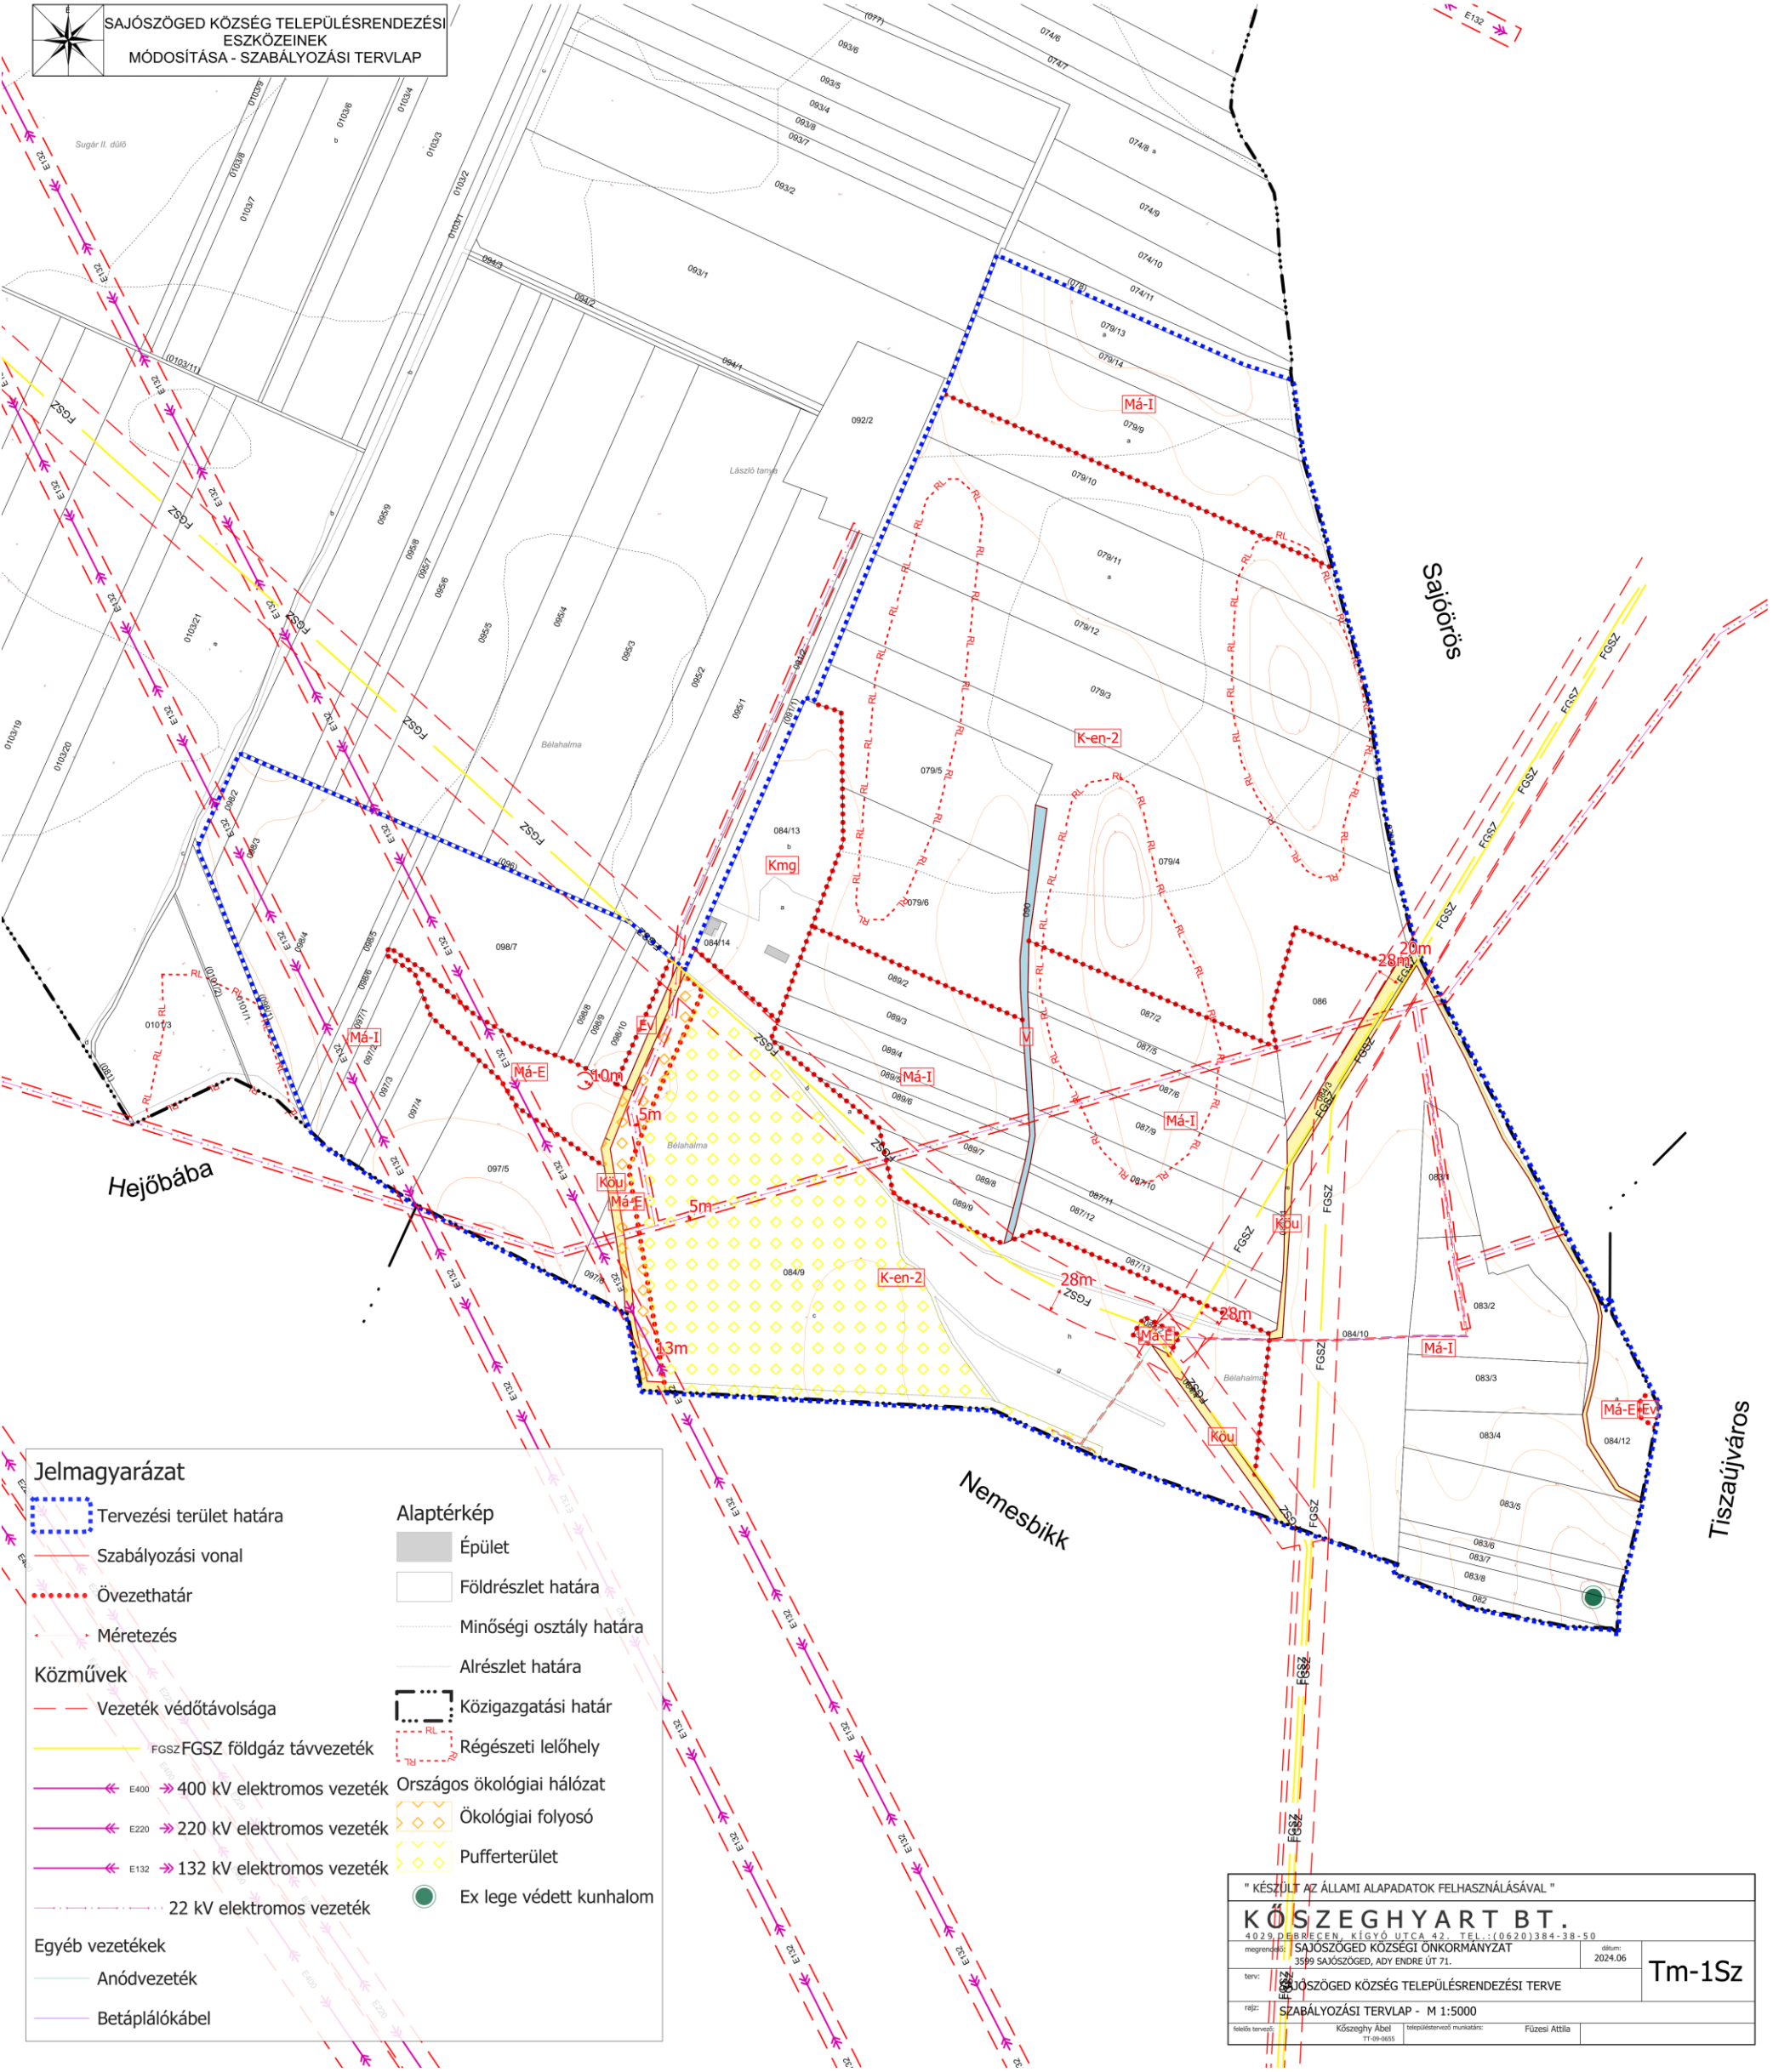



## Jelmagyarázat

Közművek

FGSZ földgáz távvezeték

— 220 kV elektromos vezeték

## Alaptérkép

Földrészlet határa

----- Minőségi osztály határa

----- Alrészlet határa

● Közigazgatási határ

Régészeti lelőhely

Hej jöbába

**K-en-1**

*Paplapos*

Jóváhagyva a 4/2022. (VI.16.) önk. rendelettel

" KÉSZÜLT AZ ÁLLAMI ALAPADATOK FELHASZNÁLÁSÁVAL "

**KÖSZEGHYART BT.**  
4029 DEBRECEN, KÍGYÓ UTCA 42. TEL.:(0620)384-38-50

megrendelő: SAJÓSZÖGED KÖZSÉGI ÖNKORMÁNYZAT

SAJÓSZÖGED KÖZSÉG TELEPÜLÉSBENDEZÉSI TERVE

rajz: SZABÁLYOZÁSI TERVLAP - M 1:2000

|                  |                             |
|------------------|-----------------------------|
| felelős tervező: | Kőszeghy Ábel<br>TT-09-0655 |
|------------------|-----------------------------|

|                             |  |
|-----------------------------|--|
| településtervező munkatárs: |  |
|-----------------------------|--|

Füzesi Attila

Tm-2Sz

Sajószöged I. kiserőmű területe

