


SZERENCS

TELEPÜLÉSRENDEZÉSI TERV MÓDOSÍTÁS SZABÁLYOZÁSI TERV MÓDOSÍTÁS 2015-11.

M = 1 : 4000

BELTERÜLET

A szabályozási tervnek az érvényességi határon belüli területre vonatkozó része hatályon kívülre kerül, helyébe annak jelen módosítása lép

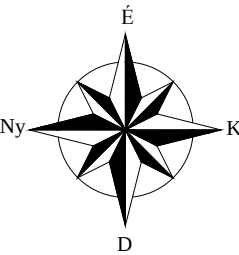

JELMAGYARÁZAT	
HATÁROK	
Szabályozási terv módosítás érvényességének határa	
SZABÁLYOZÁS	
Meglévő szabályozási vonal	
Tervezett szabályozási vonal	
Övezet határa	
ÖRÖKSÉGVÉDELEM	
Műemlék	
Műemléki környezet területe	
Helyi védelemre álló épület	
Helyi értékvédelmi terület határa	
KÖZLEKEDÉS	
Közút, vasút tengelye	
Kerékpárút	

Építési övezet	
	Kisvárosias lakóterület övezete
	Kertvárosias lakóterület övezete
	Településközpont vegyes terület övezete
	Kereskedelmi szolgáltató terület övezete
	Ipari gazdasági terület övezete
	Közüti közlekedési terület övezete - országos főút
	Közüti közlekedési terület övezete - országos mellékút
	Közüti közlekedési terület övezete - települési gyűjtőút
	Zöldterület övezete - közpark



Rajzszám: SZM-1/2015-11

Dátum: 2015. november hó


Munka megnevezése:

SZERENCS szabályozási terv módosítás a belterületre

Tervező:

Soltész Jánosné
TT1 05 0114

Készült az állami alapadatok felhasználásával

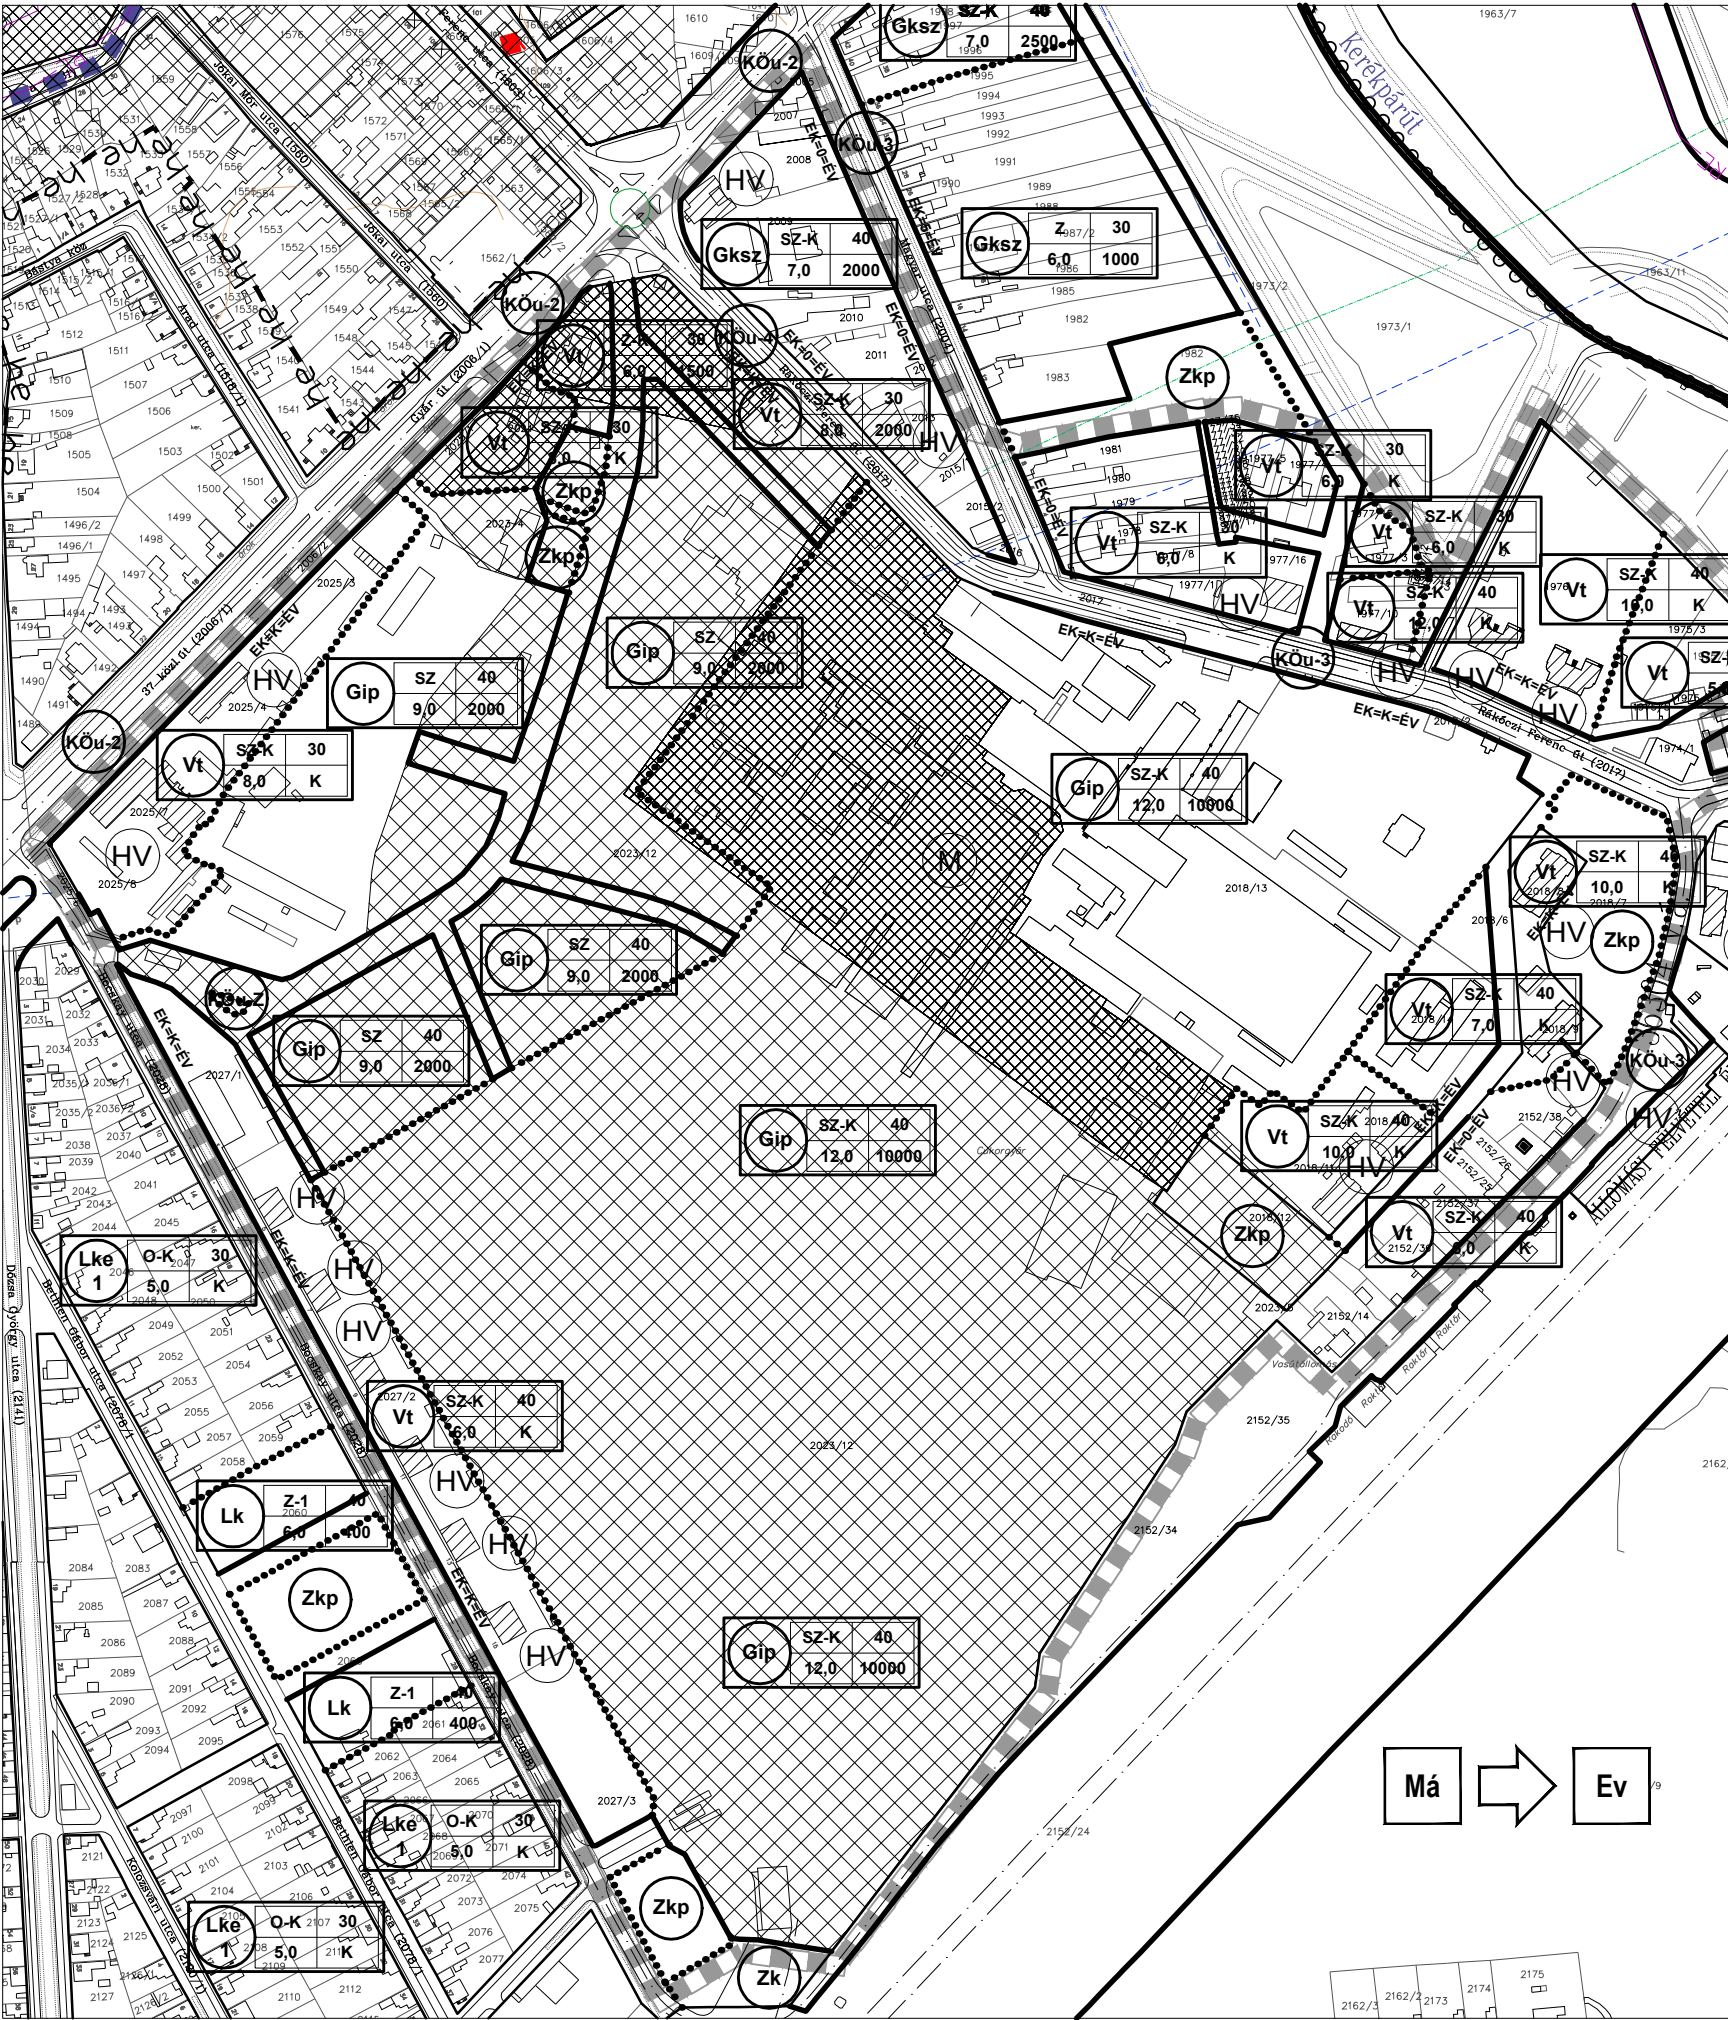

Má → Ev