


SZÍN

TELEPÜLÉSRENDEZÉSI TERV

M=1:4000

2004

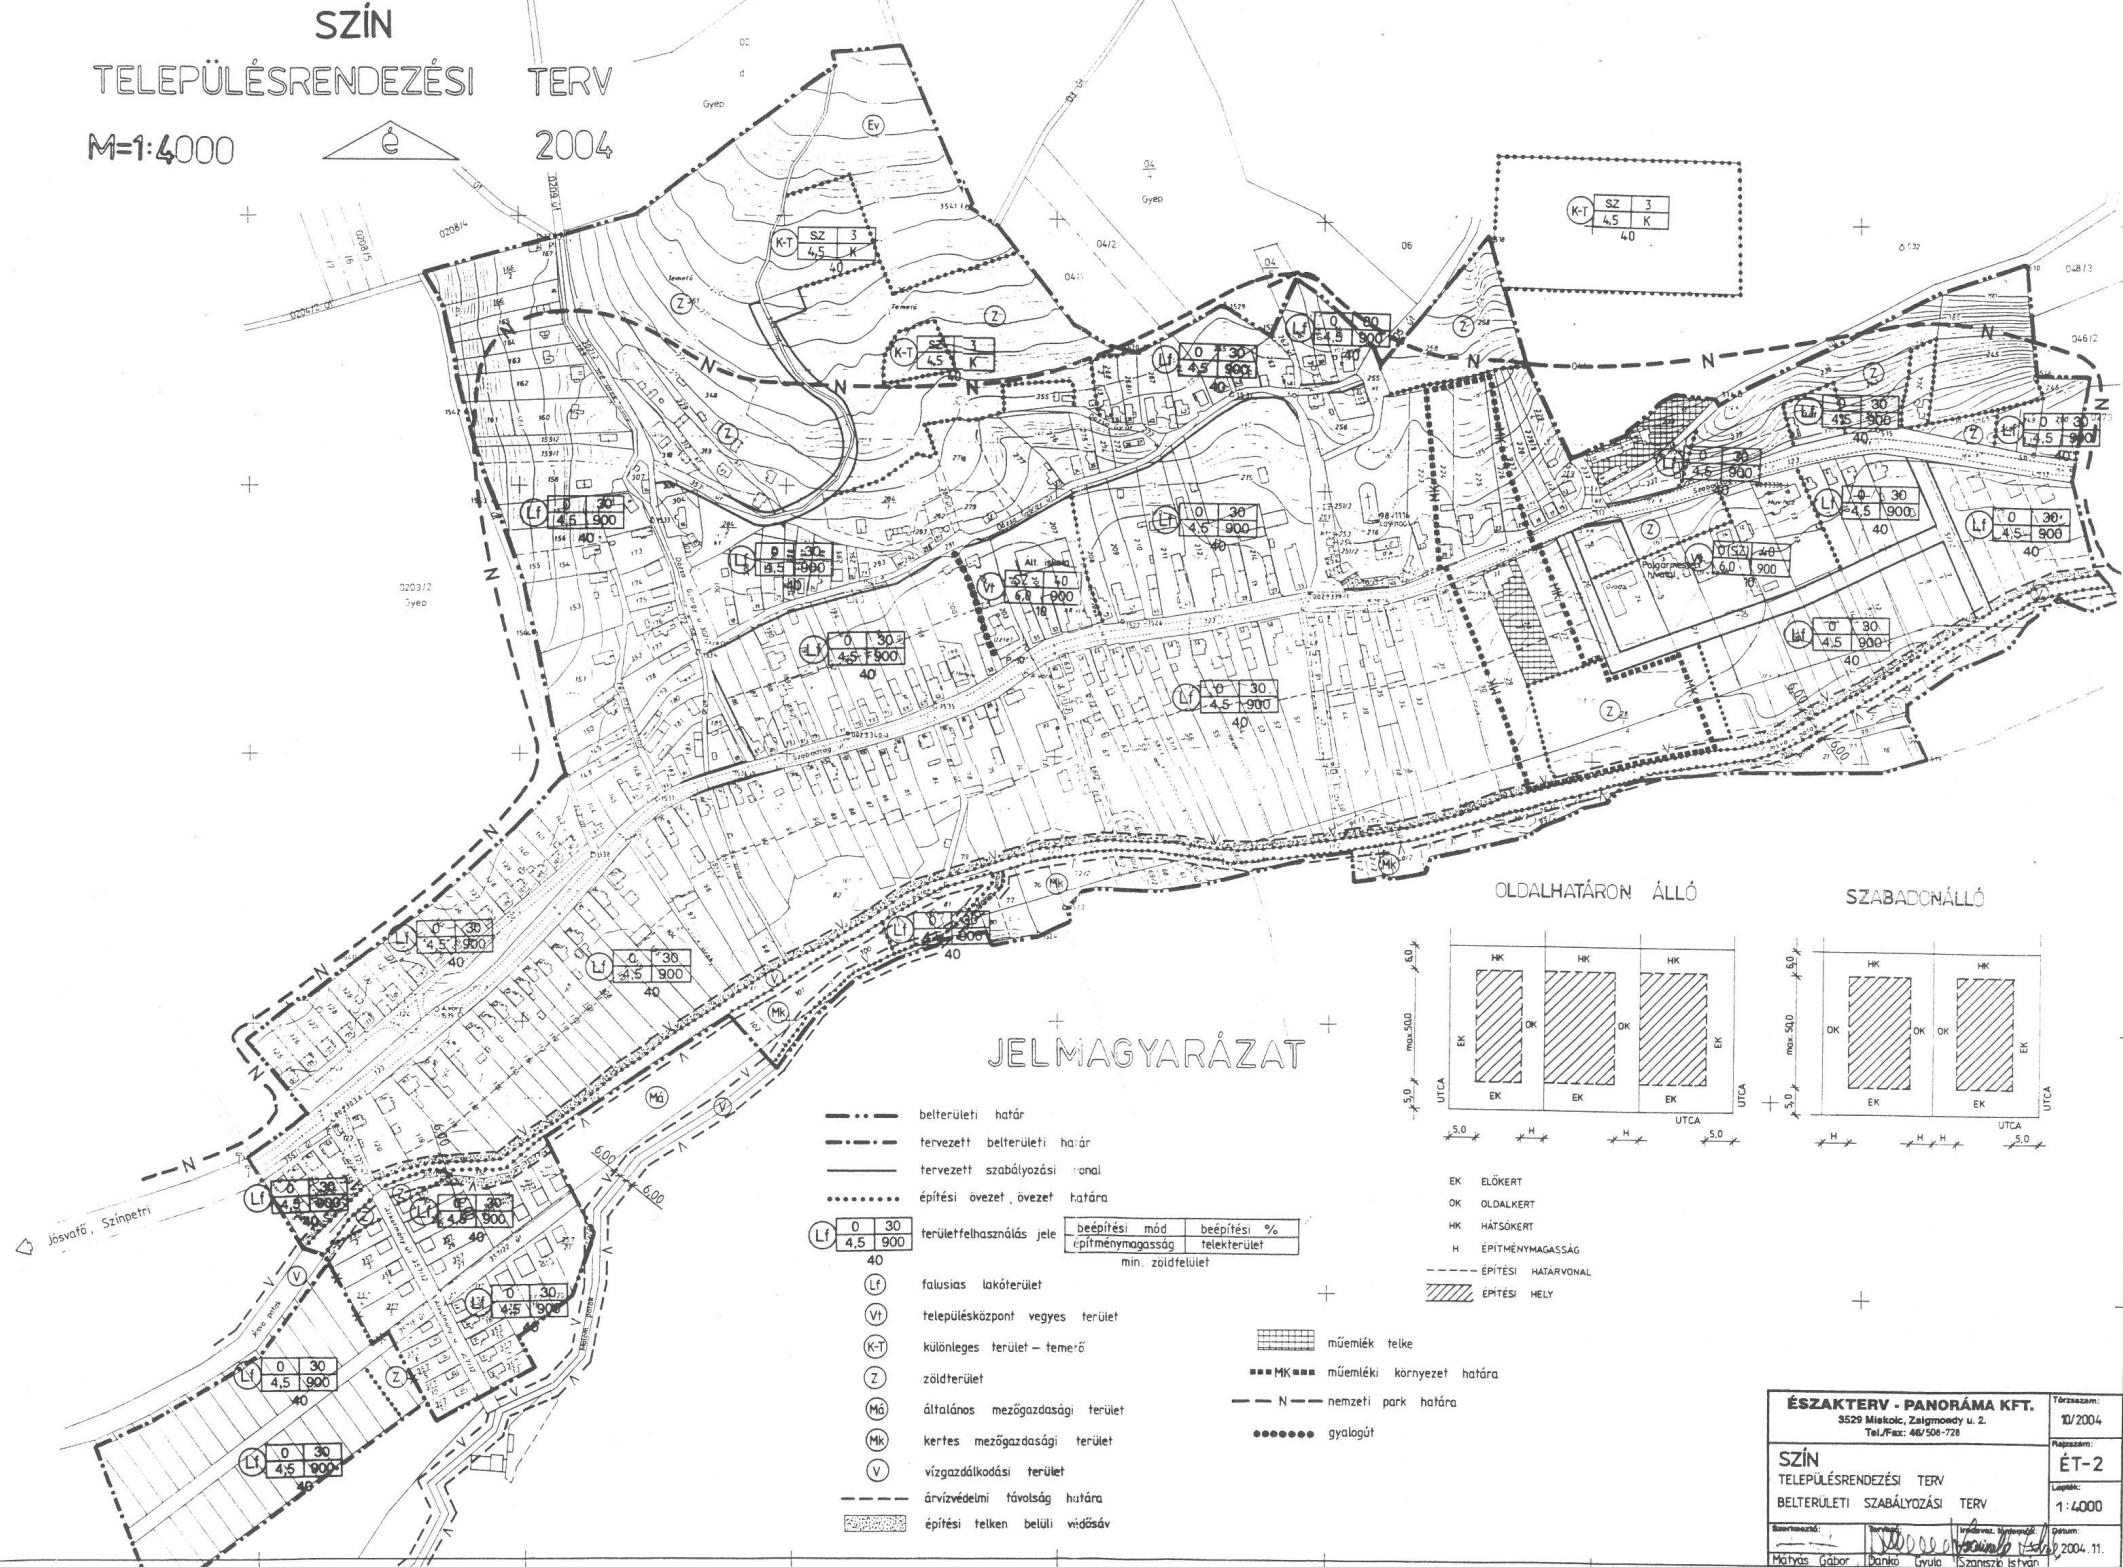


JELMAGYARÁZAT


- belterületi határ
- - - tervezett belterületi határ
- tervezett szabályozási vonal
- építési övezet, övezet határa
- LF területfelhasználás jele
- 0 30
4,5 900
- 40
- LF falusias lakóterület
- VI településközpont vegyes terület
- K-T különleges terület – temető
- Z zöldterület
- Mg általános mezőgazdasági terület
- Mk kertés mezőgazdasági terület
- V vízgazdálkodási terület
- árvízvédelmi távolság határa
- építési telken belüli vízdőzsv

- műemlék telke
- műemlék környezet határa
- N --- nemzeti park határa
- gyalogút

OLDALHATÁRON ÁLLÓ

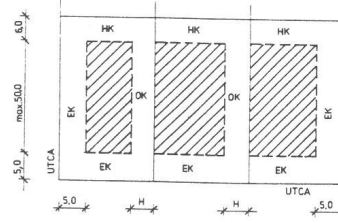

SZABADONÁLLÓ

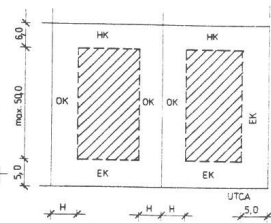

- EK ELŐKERT
- OK OLDALKERT
- HK HÁTSÓKERT
- H ÉPÍTMÉNYMAGASSÁG
- ÉPÍTÉSI HATÁRVONAL
- ////// ÉPÍTÉSI HELY

ÉSZAKTERV - PANORÁMA KFT.		Térképszám:	10/2004
3529 Miskolc, Zsigmond u. 2.		Rajzszám:	ÉT-2
Tel./Fax: 46/508-728		Lépték:	1:4000
SZÍN		Térképész:	
TELEPÜLÉSRENDEZÉSI TERV		Dátum:	
BELTERÜLETI SZABÁLYOZÁSI TERV		2004. 11.	
Bírálati:		Jelölés:	
Majdás Gábor		Bánkó Gyula	
Szász István		Szász István	