


SZÍNPETRI TELEPÜLÉSRENDEZÉSI TERV M=1:2000 2004


OLDALHATÁRON ÁLLÓ

SZABADONÁLLÓ

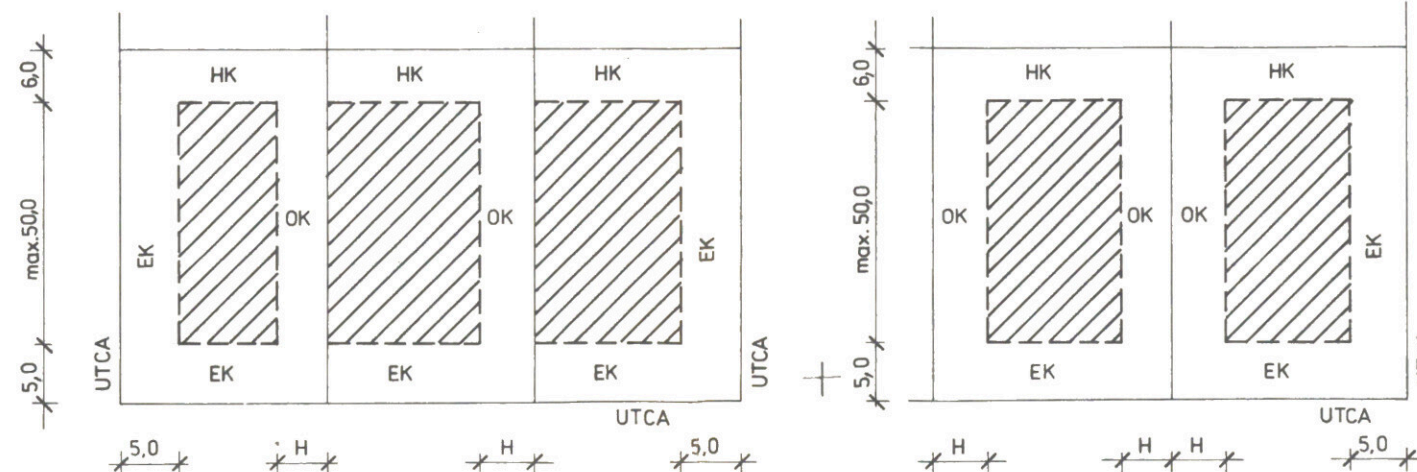

EK ELŐKERT
OK OLDALKERT
HK HÁTSÓKERT
H ÉPÍTMÉNYMAGASSÁG

--- ÉPÍTÉSI HATÁRVONAL
/// ÉPÍTÉSI HELY

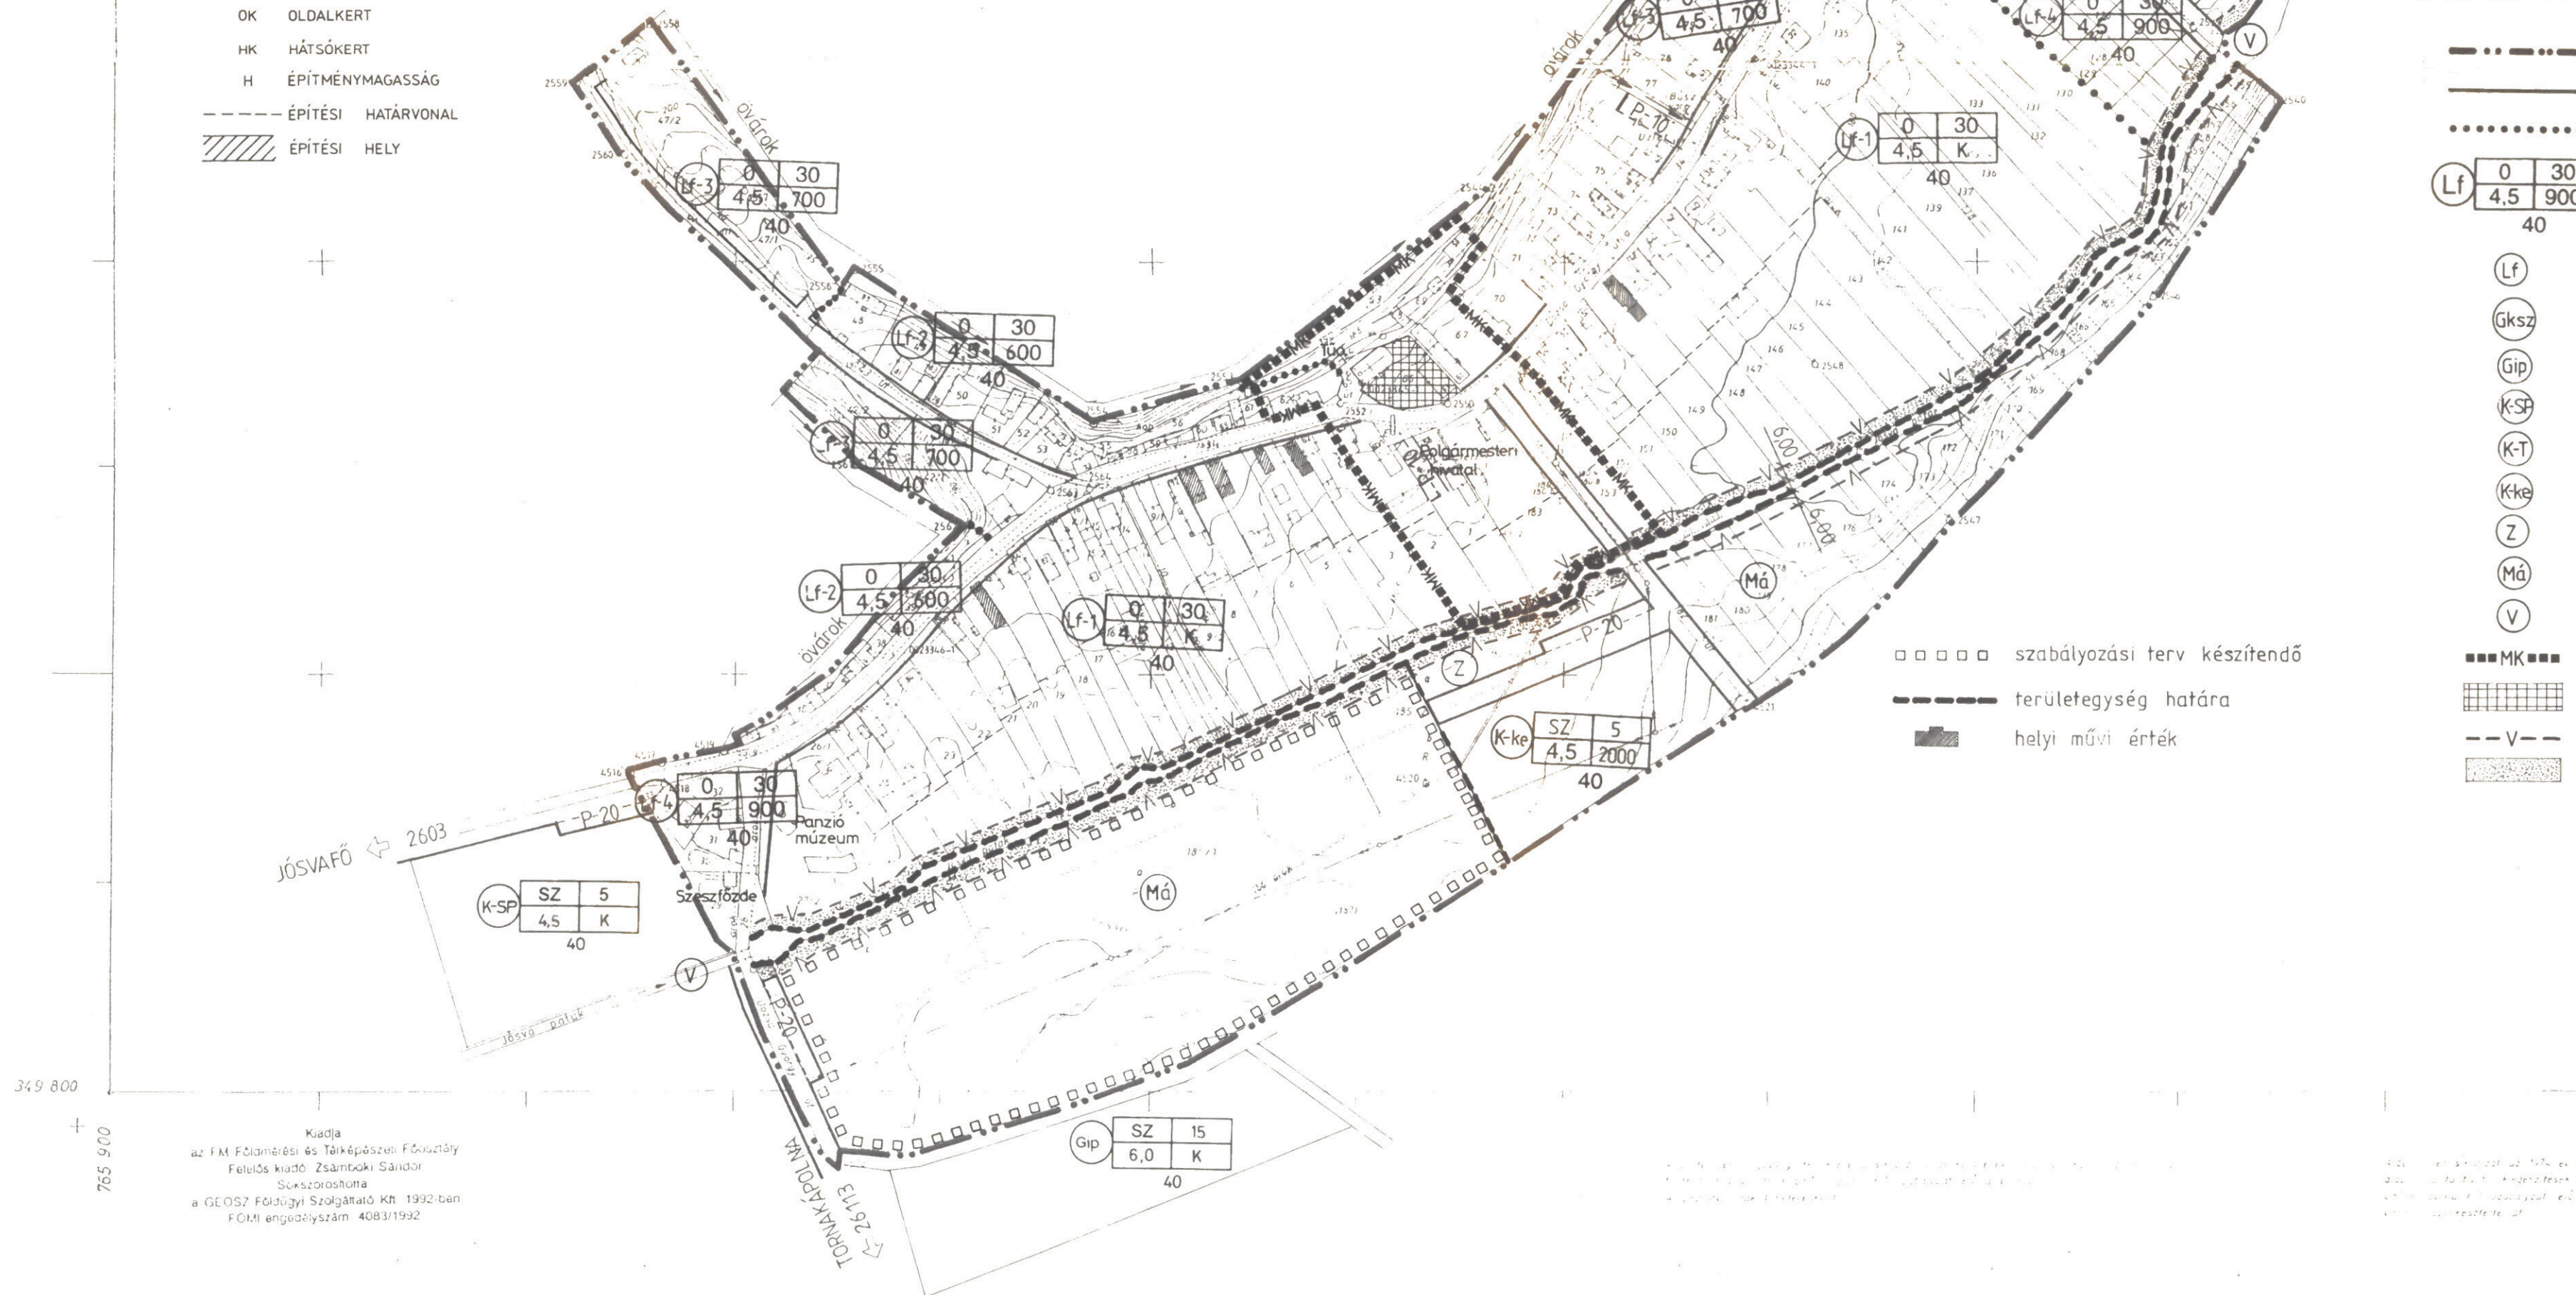

JELMAGYARÁZAT

- Belterület határa
- tervezett szabályozási vonal
- létező határ

Lf	0	30	területfelhasználás jele	beépítési mód	beépítési %
	4,5	900		építménymagasság	telekterület
	40			min. zöldfelület	

- (Lf) falusias lakóterület
- (Gksz) kereskedelmi, szolg. gazdasági terület
- (Gip) ipari gazdasági terület
- (K-sp) különleges ter. – sportterület
- (K-t) különleges ter. – temető
- (K-ke) különleges ter. – kemping
- (Z) zöldterület
- (Má) általános mezőgazdasági terület
- (V) vízgazdálkodási terület
- MK --- műemléki környezet határa
- M --- műemlék telke
- V --- árvízvédelmi védősáv határa
- --- építési telken belüli védőterület

- □ □ □ szabályozási terv készíthető
- területi határ
- helyi művi érték

ÉSZAKTERV - PANORÁMA KFT.			Törzsszám:
3529 Miskolc, Zsigmondy u. 2.			9/2004
Tel./Fax: 46/508-728			Rajzszám:
SZÍNPETRI			ÉT-2
TELEPÜLÉSRENDEZÉSI TERV			Lépték:
BELTERÜLETI SZABÁLYOZÁSI TERV			1:2000
Szerkesztő:	Tervező:	Ábrákészítő:	Datum:
Máttyás Gábor	Dankó Gyula	Szániszló István	2005. 01.
Vezető településrendező	tervező:		TT-1-05-0391
Dankó Gyula			2002
			nyitvatartási szám

Vásárolt az eredetivel
mindenben megegyezik