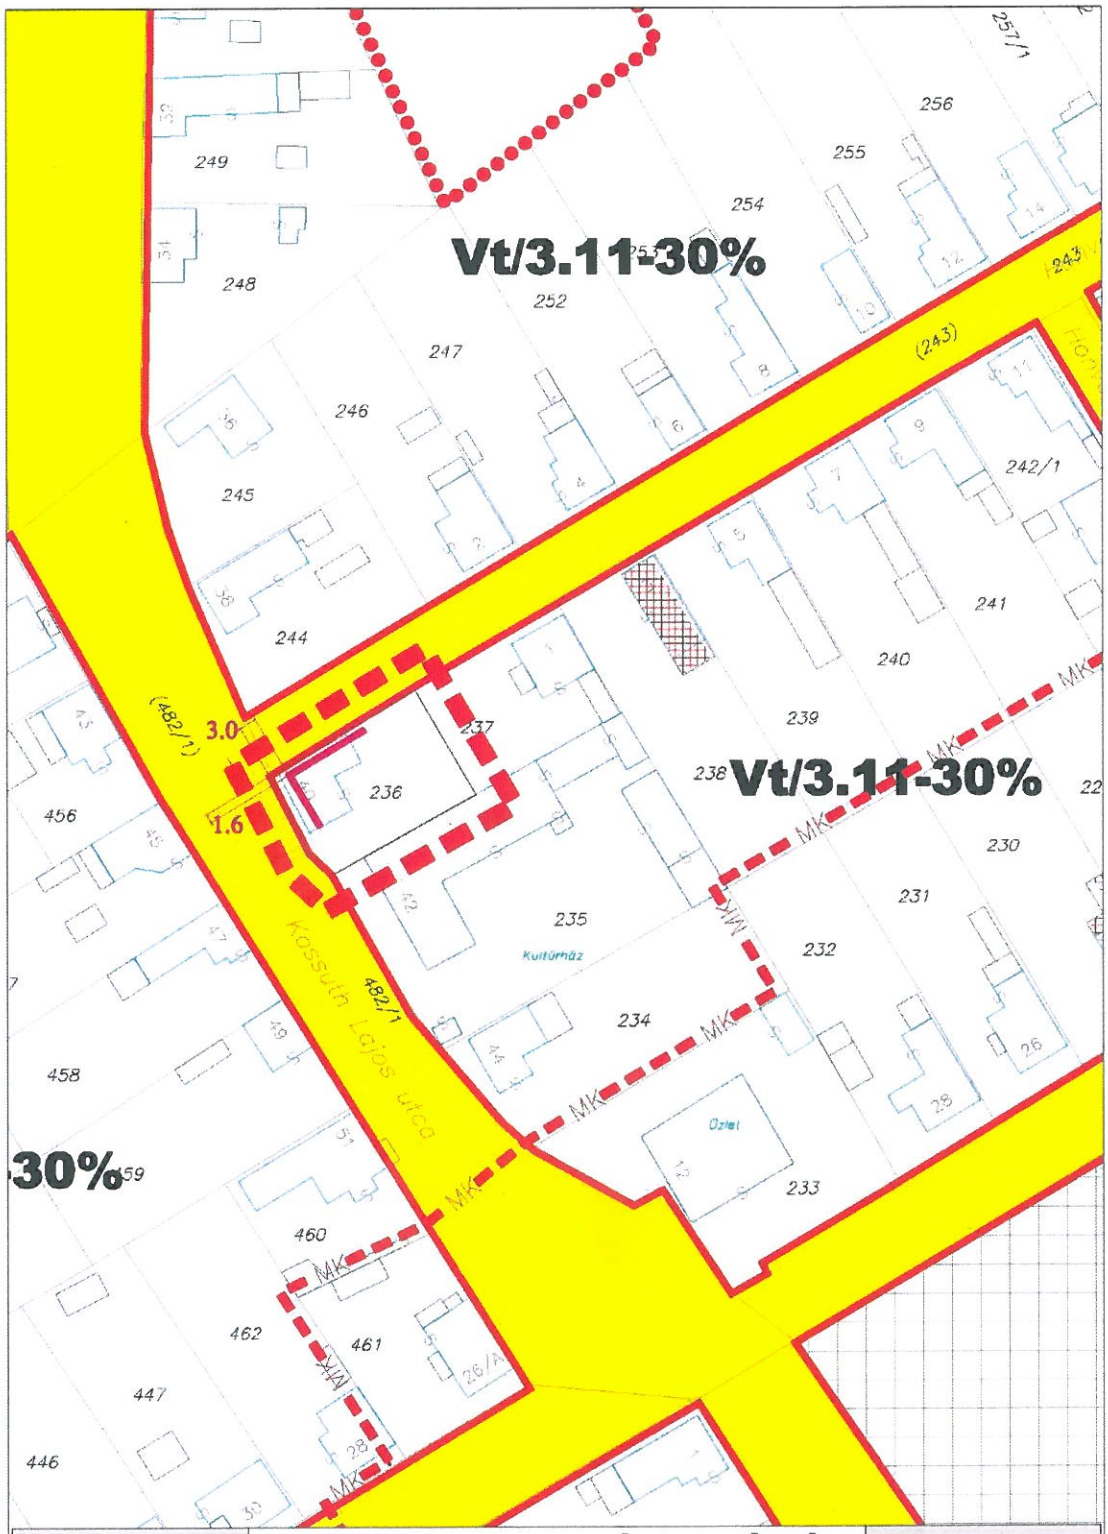

M=1:1.000	SZAB. TERV MÓDOSÍTÁS	SZT-M04